


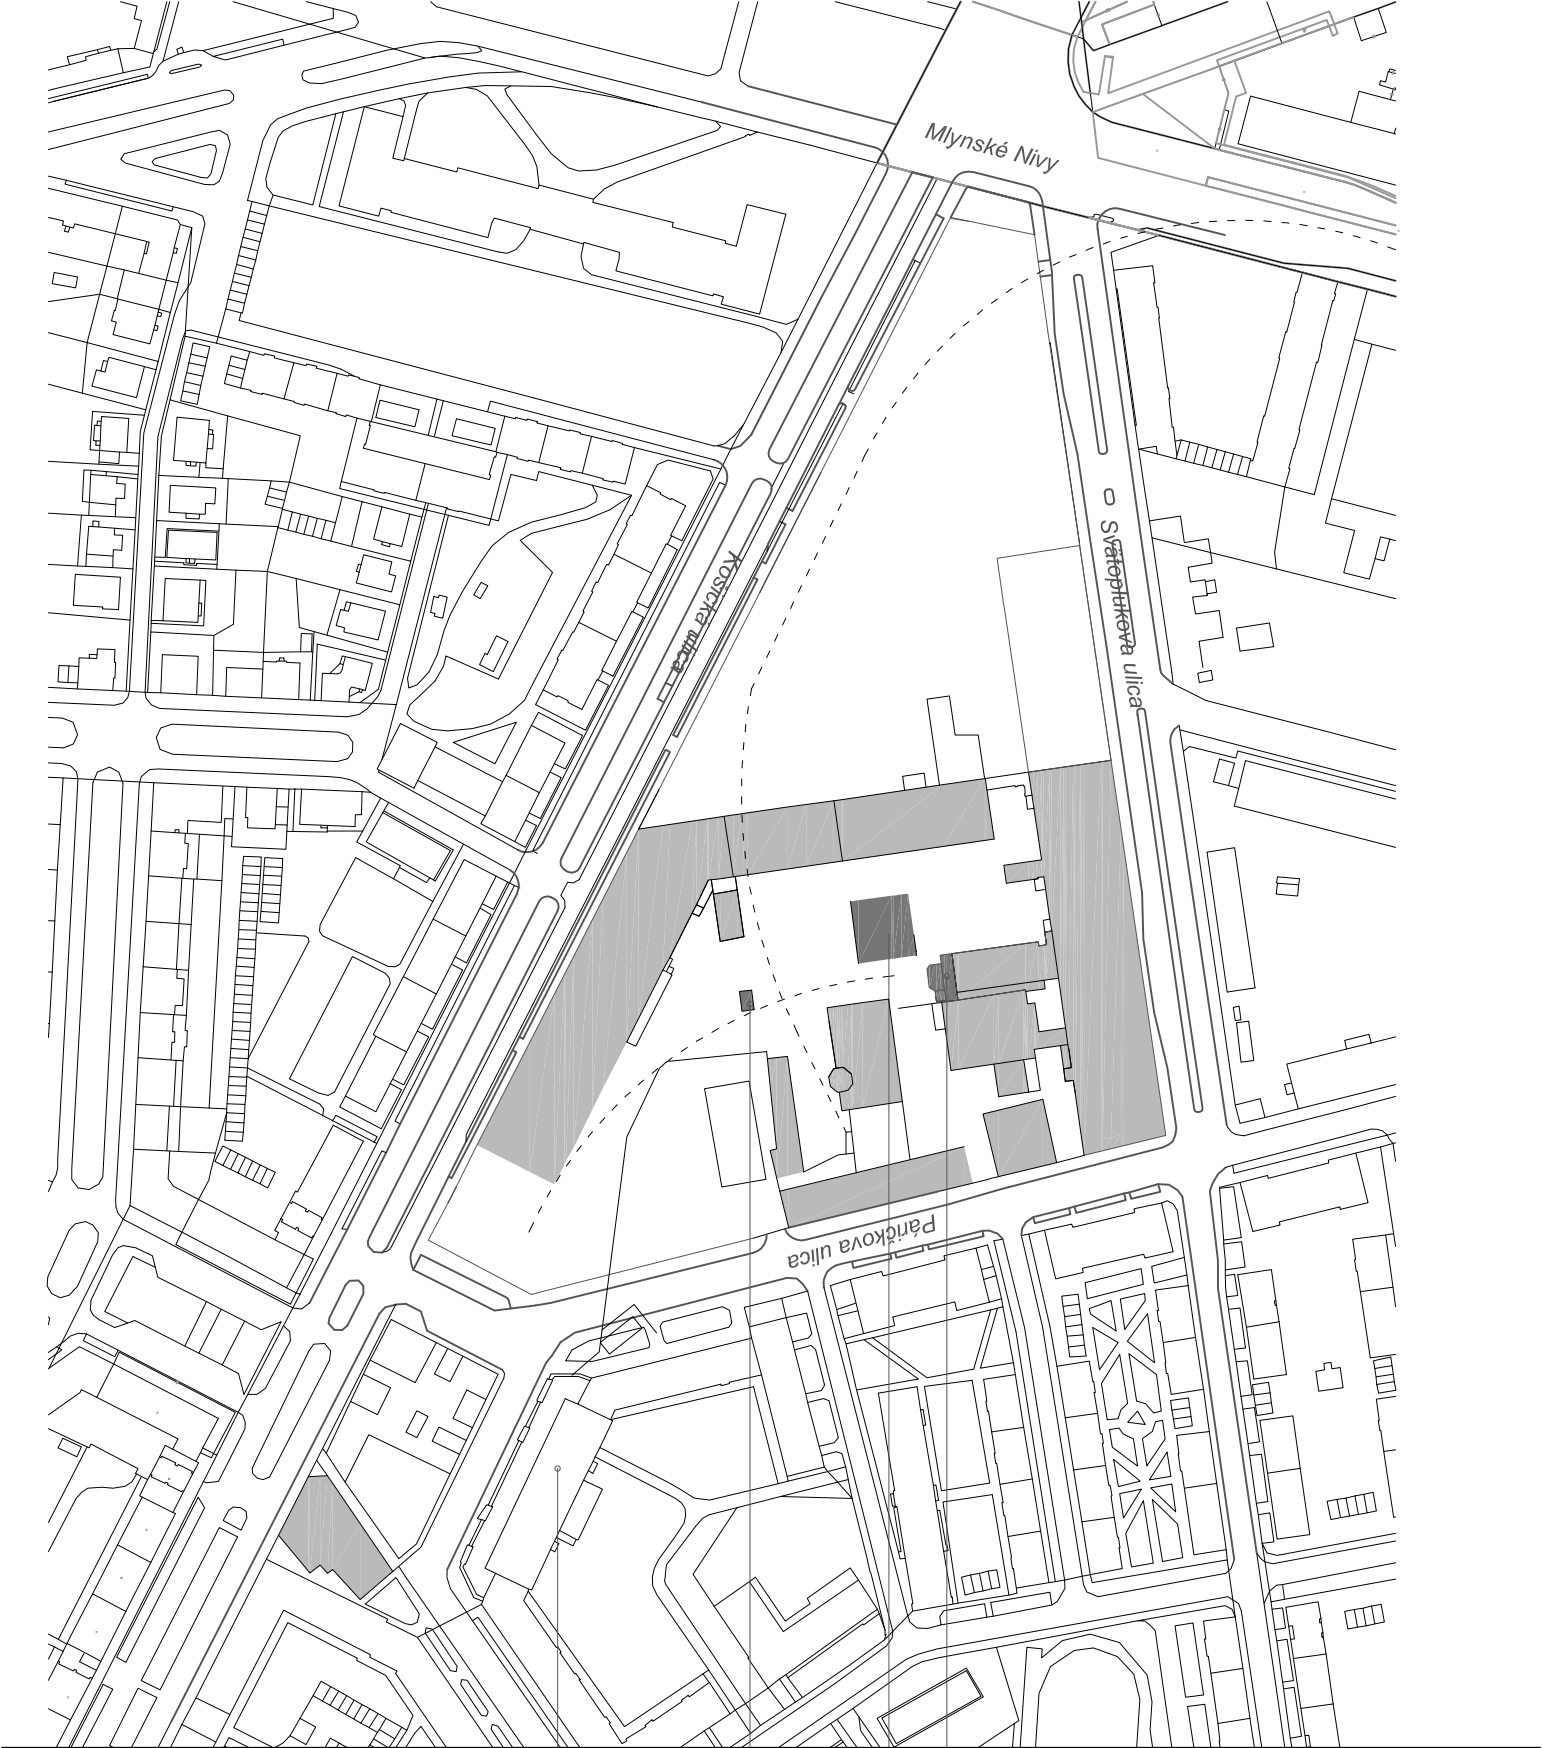

Mlynské Nivy

Kostická ulica

Svätoplukova ulica


Párikova ulica

UBYTOVŇA / HOTEL, 1959 /

SKLAD OLEJOV

NADSTAVBA MECHANICKEJ
DIELNE

DOSTAVBA TRAFOSTANICE

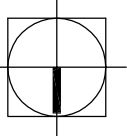

STAV V ROKU 1955

ING. ARCH. PETER ŽALMAN, CSC