


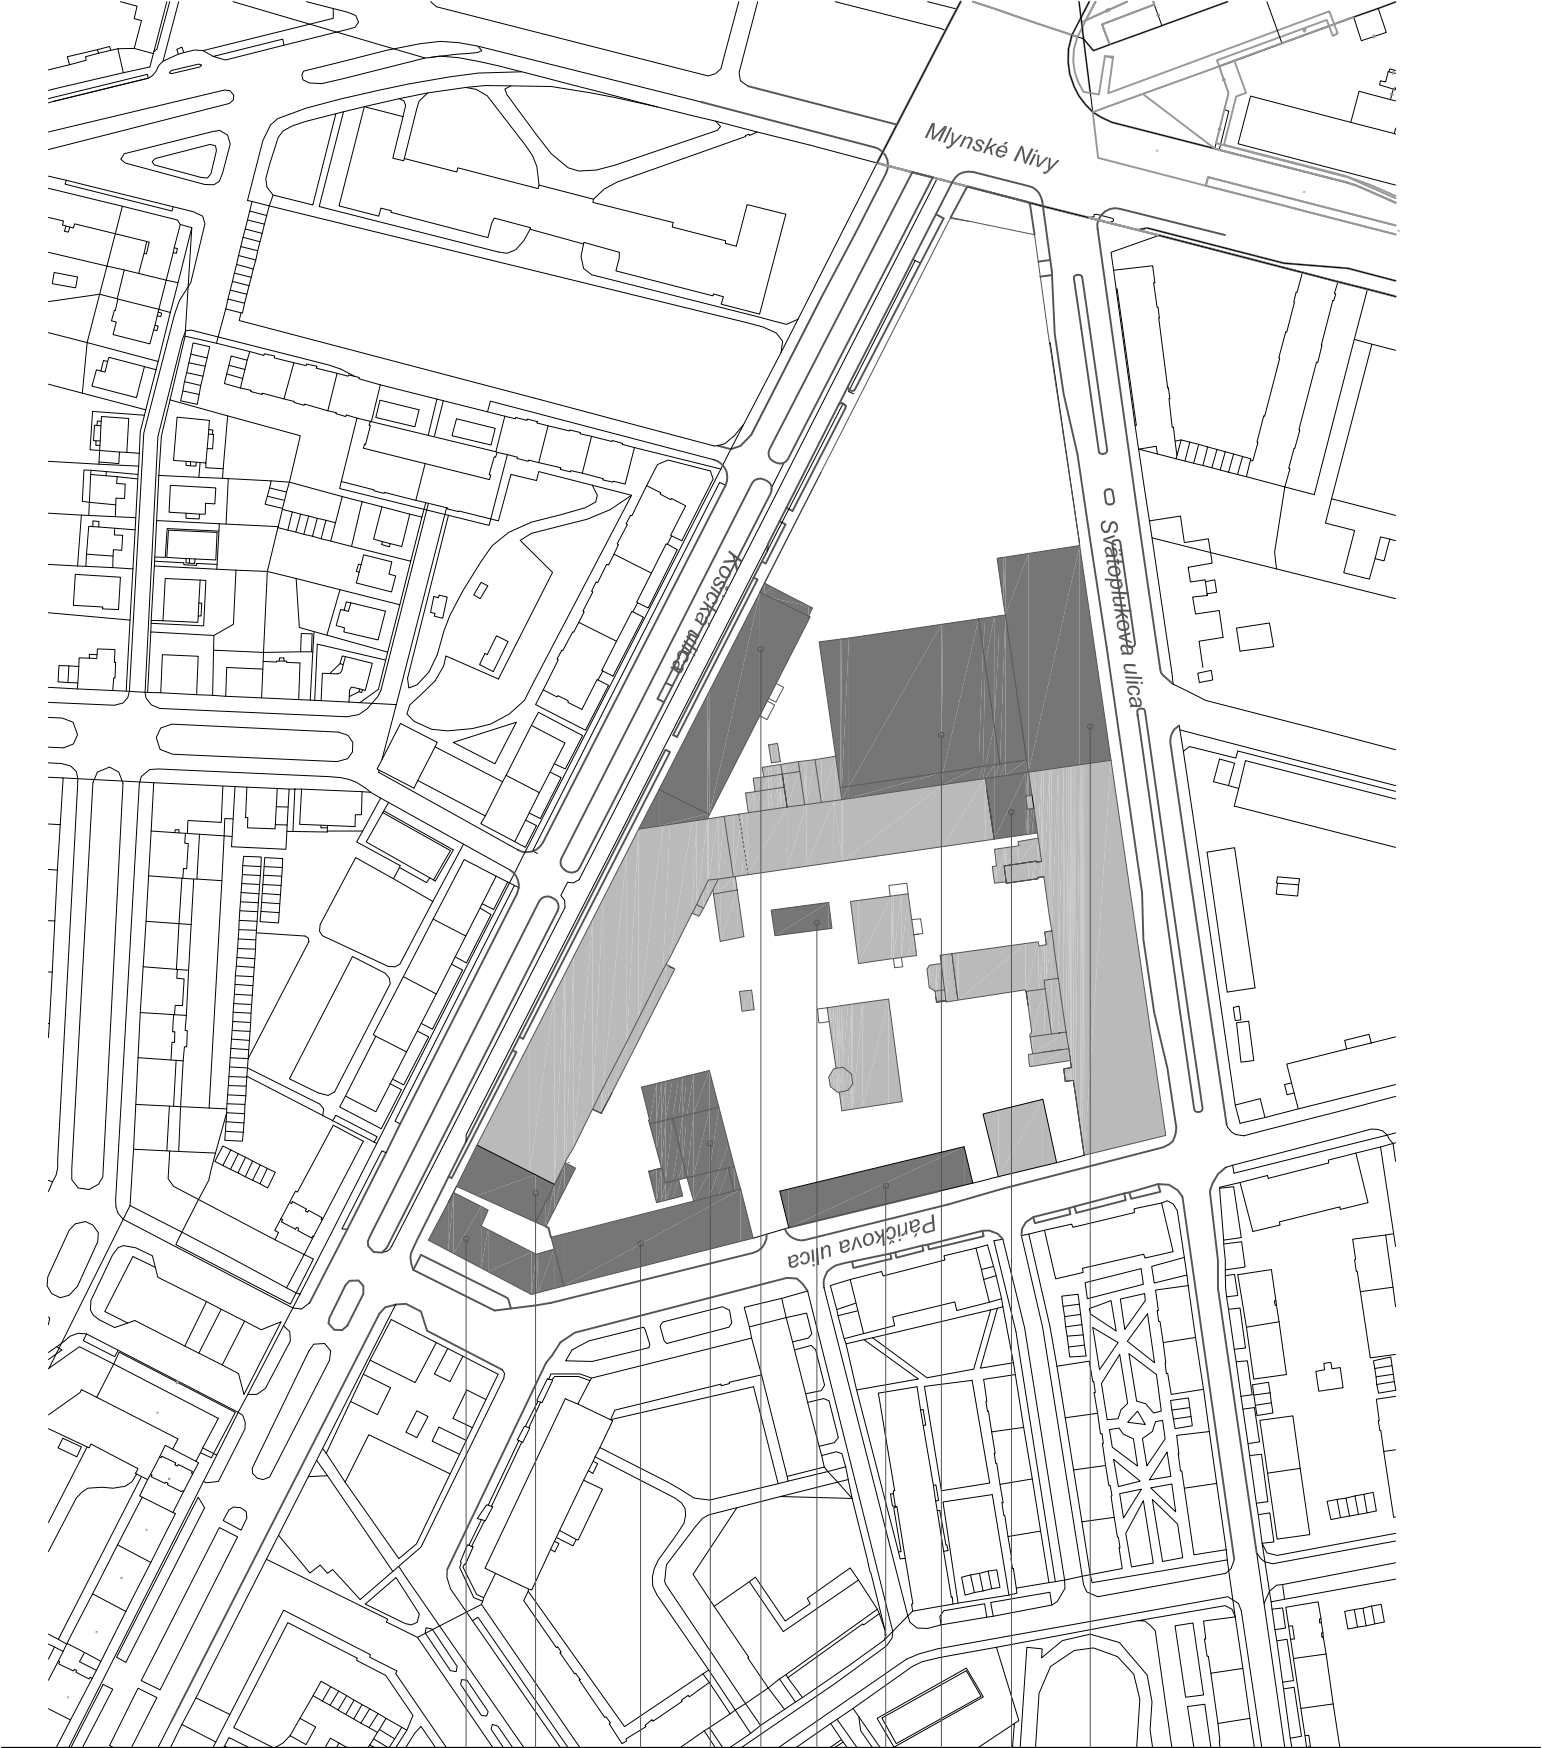

ETÁŽOVÁ BUDOVA

BUDOVA HYG. ZARIADENÍ

HALA ZUŠLACHTOVNE

NADSTAVBA SKLADU BAVLNÝ

GARAŽE


BUDOVA DOKONČOVNE

ZÁVODNÁ JEDÁLEŇ

UBYTOVNÁ

DOSTAVBA K ÚPRAVNÍ

BYTOVÝ DOM

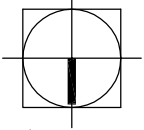

CVERNOVKA
STAV V ROKU 1970

ING. ARCH. PETER ŽALMAN, CSC