
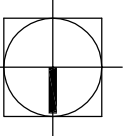


BUDOVA SOŠ
SKLAD ODPADU
BUDOVA PSN
BUDOVA PSN
SKLAD
ADMINISTRATÍVNA BUDOVA
ADMINISTRATÍVNA BUDOVA
PREVÁDZKOVÁ BUDOVA
VRÁTNICA

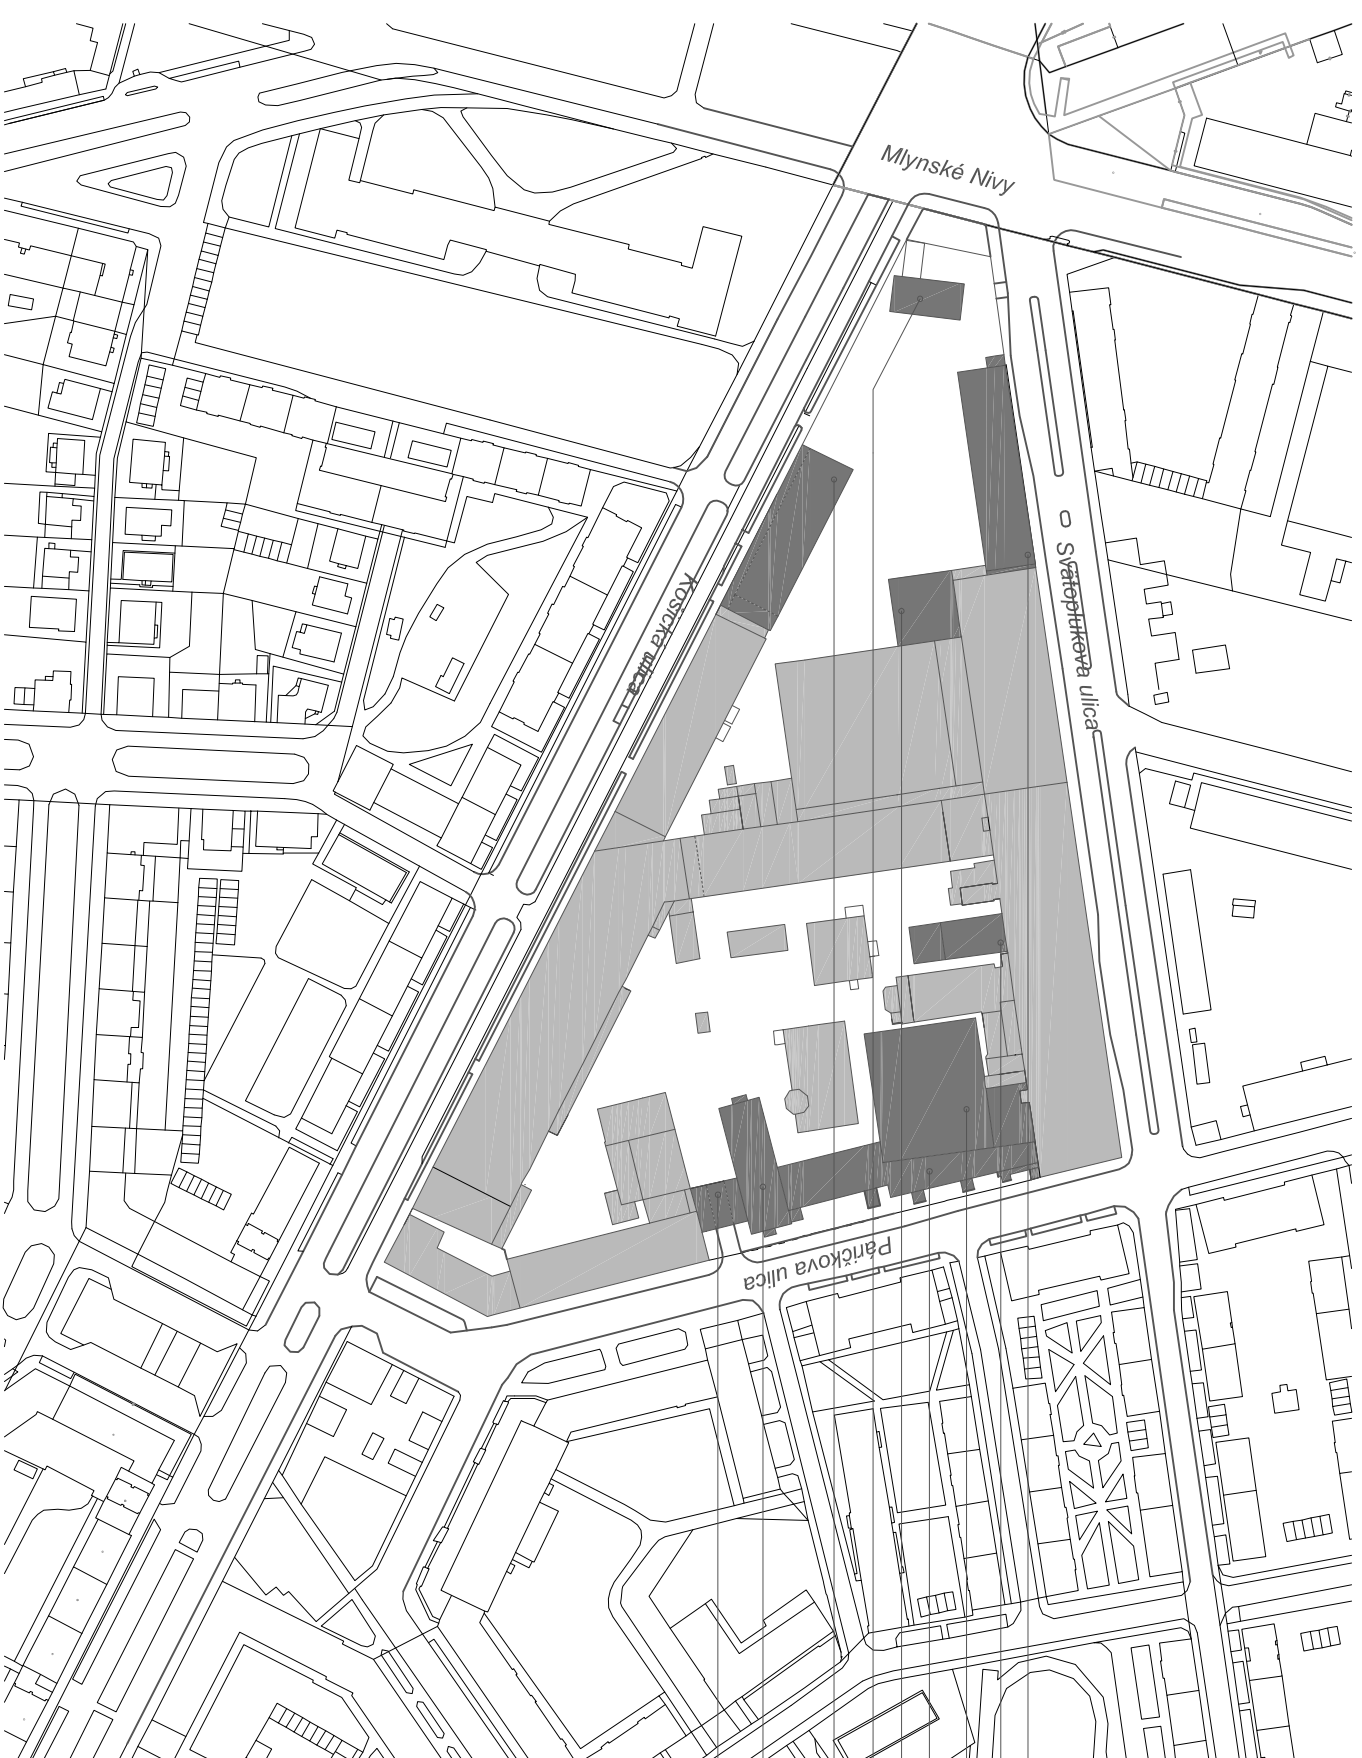

CVERNOVKA
STAV V ROKU 1995

ING. ARCH. PETER ŽALMAN, CSc