


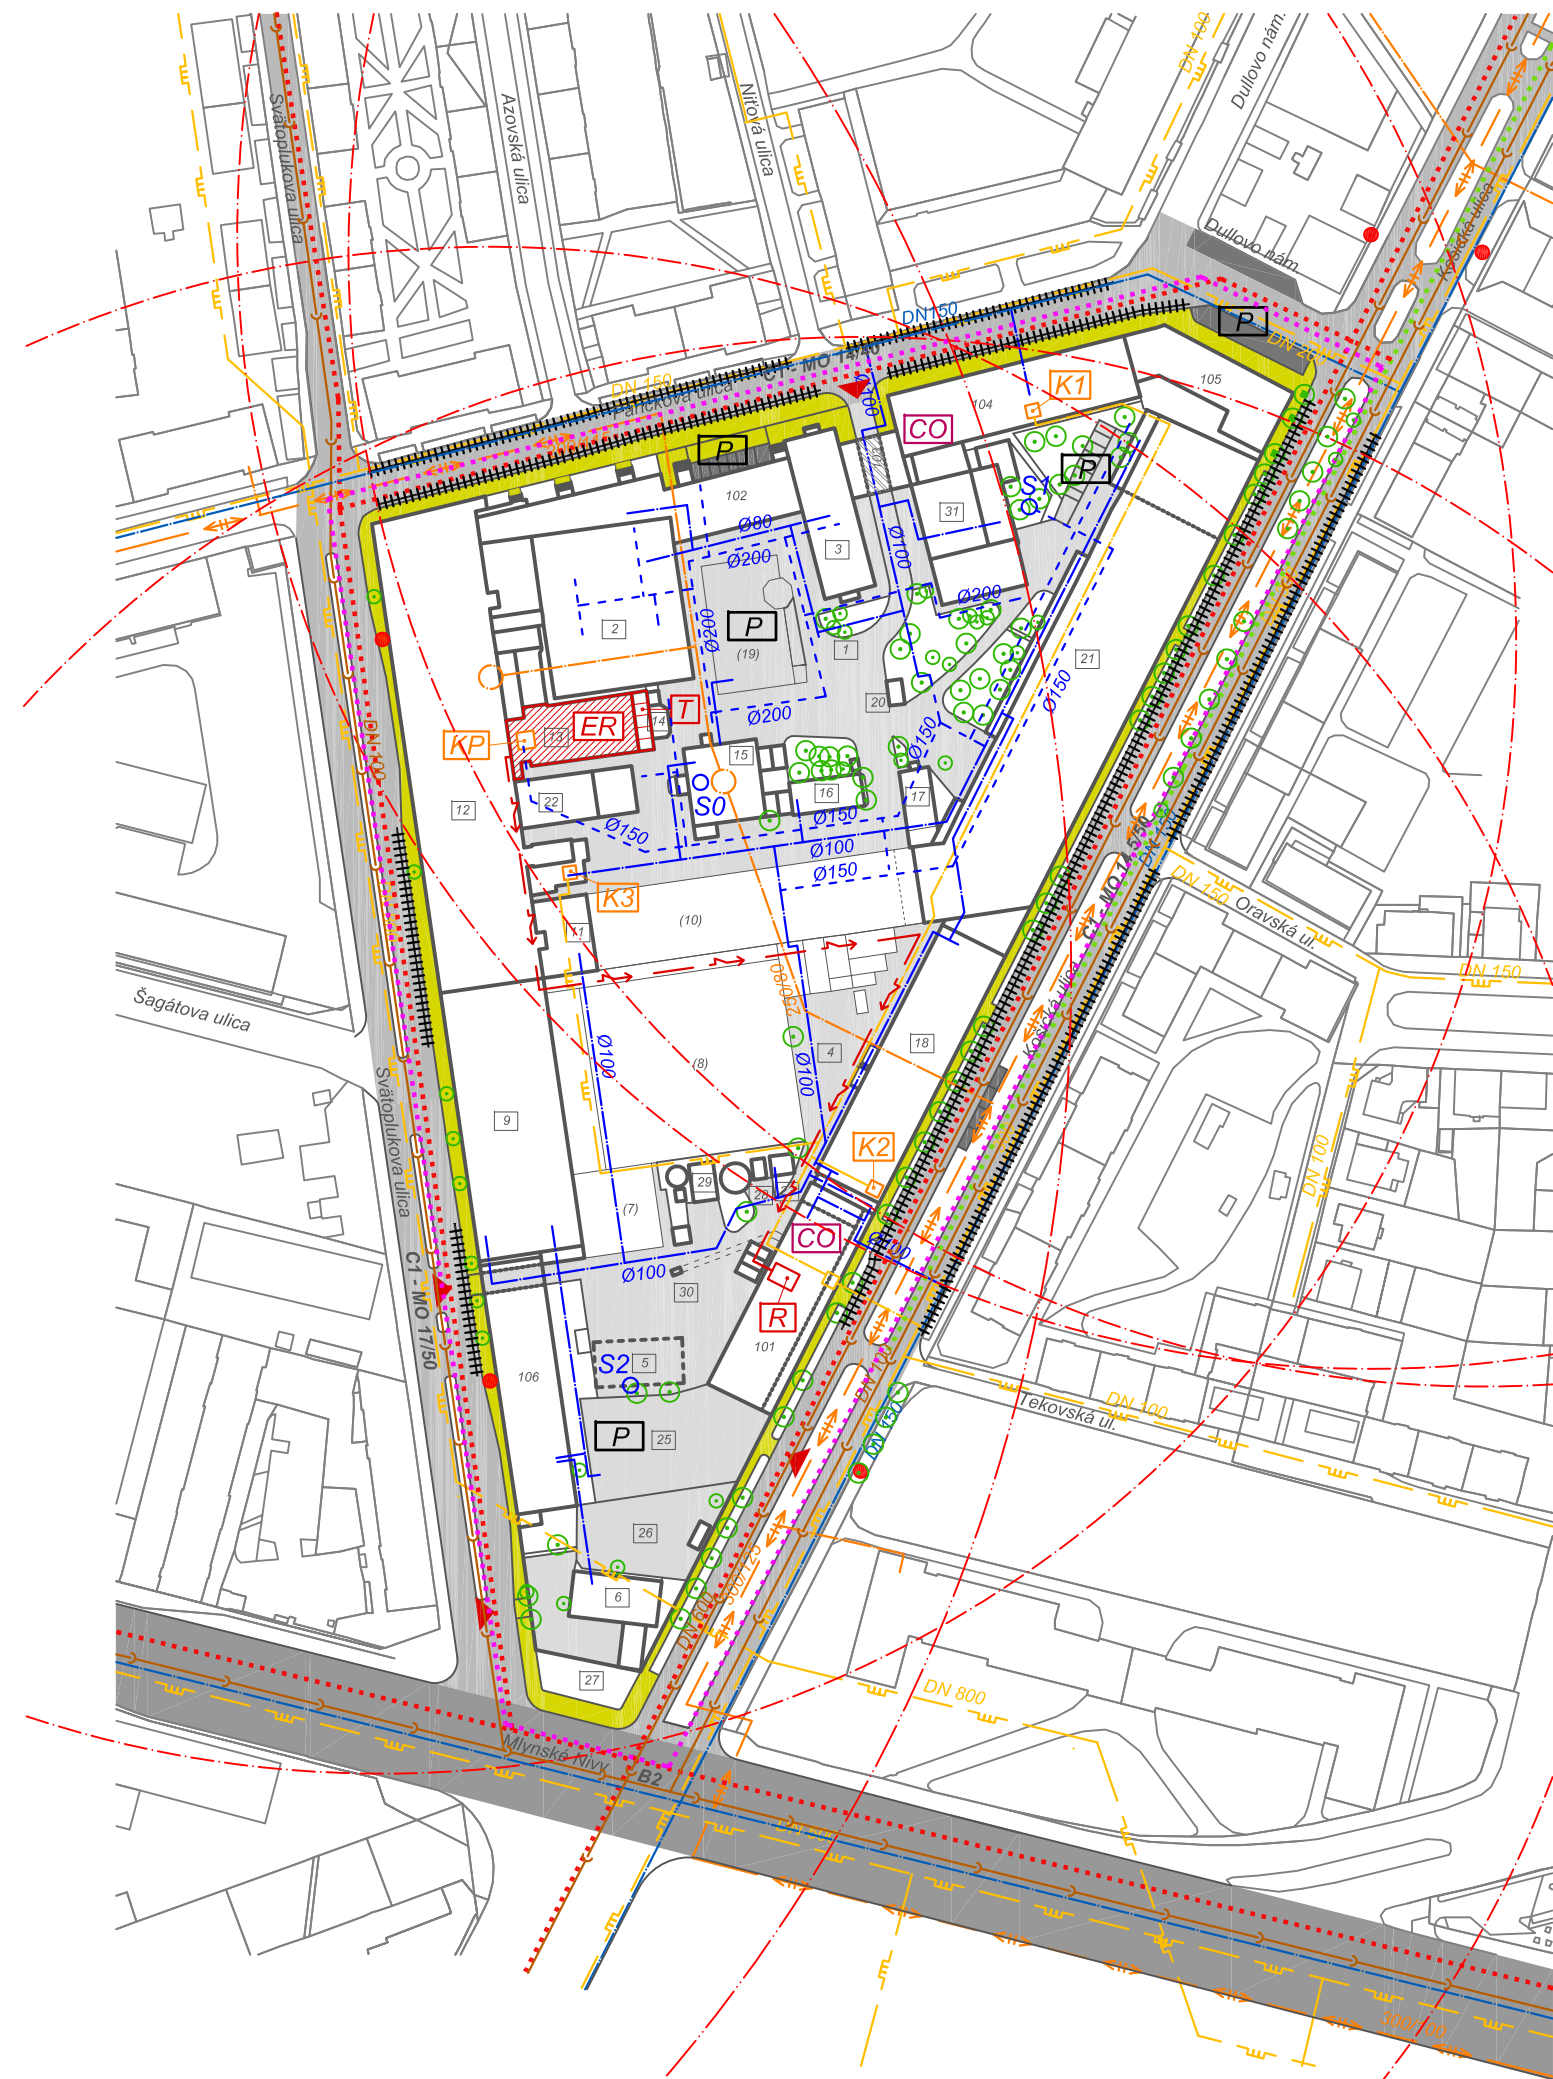



LEGENDA

JESTVUJÚCE INŽINIERSKÉ SIETE

- VEREJNÝ VODOVOD
- PRÍPOJKY A AREÁLOVÝ - PITNÝ VODOVOD
- PRÍPOJKY A AREÁLOVÝ - ÚŽITKOVÝ VODOVOD
- VEREJNÁ KANALIZÁCIA JEDNOTNÁ
- VEREJNÝ PLYNOVOD
- PRÍPOJKY A AREÁLOVÝ PLYNOVOD
- AREÁLOVÉ ELEKTRICKÉ VEDENIE
- VEREJNÝ TEPLOVOD
- PRÍPOJKY A AREÁLOVÝ TEPLOVOD, VÝMENNÍK. STANICE
- ZBERNÉ MESTSKÉ KOMUNIKÁCIE FUNKČNEJ TRIEDY B2 / Mlynské Nivy /
- OBSLUŽNÉ MESTSKÉ KOMUNIKÁCIE FUNKČNEJ TRIEDY C1 / Košická, Svätoplukova, Páričkova /
- VNÚTORAREÁLOVÉ KOMUNIKÁCIE A PLOCHY
- PEŠIE TRASY
- PLOCHY STATICKEJ DOPRAVY
- PARKOVISKÁ
- PARKOVANIE / POZDĹŽ CESTY /
- VJAZDY DO AREÁLU, RIEŠENÉHO ÚZEMIA
- TRASY CYKLOCHODNÍKA
- TRASY MHD / AUTOBUS, TROLEJBUS /
- IZOCHRÓNA PEŠEJ DOSTUPNOSTI K ZASTÁVKAM MHD
- IZOCHRÓNA PEŠEJ DOSTUPNOSTI K AUTOBUSOVEJ STANICI
- ZASTÁVKA MHD

- KOTOL NA PARU
- ROZVÁDZAČ
- ELEKTOROZVODŇA
- TRAFOSTANICA
- STUDŇA
- KRYT CO
- KOTOLŇA
- HRANICA RIEŠENÉHO ÚZEMIA

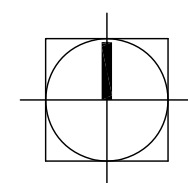

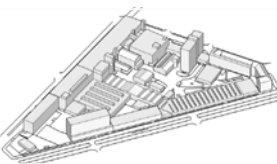INVESTOR	MČ Bratislava Ružinov			 ING. ARCH. PETER ŽALMAN AUTORIZOVANÝ ARCHITEKT ✱ 0081 AA 1234 ✱
HLAVNÝ PROJEKTANT	ING. ARCH. PETER ŽALMAN			
VYPRACOVAL	ING. ARCH. PETER ŽALMAN			
STUPEŇ	ÚPN - Z	DÁTUM	10/2014	
ČASŤ	Prieskumy a rozbor	FORMÁT	2*A4	
NÁZOV LOKALITY	CVERNOVKA BRATISLAVA			
OBSAH VÝKRESU	STAV ÚZEMNO-TECH. VZŤAHOV	1:2000	1.4.	