

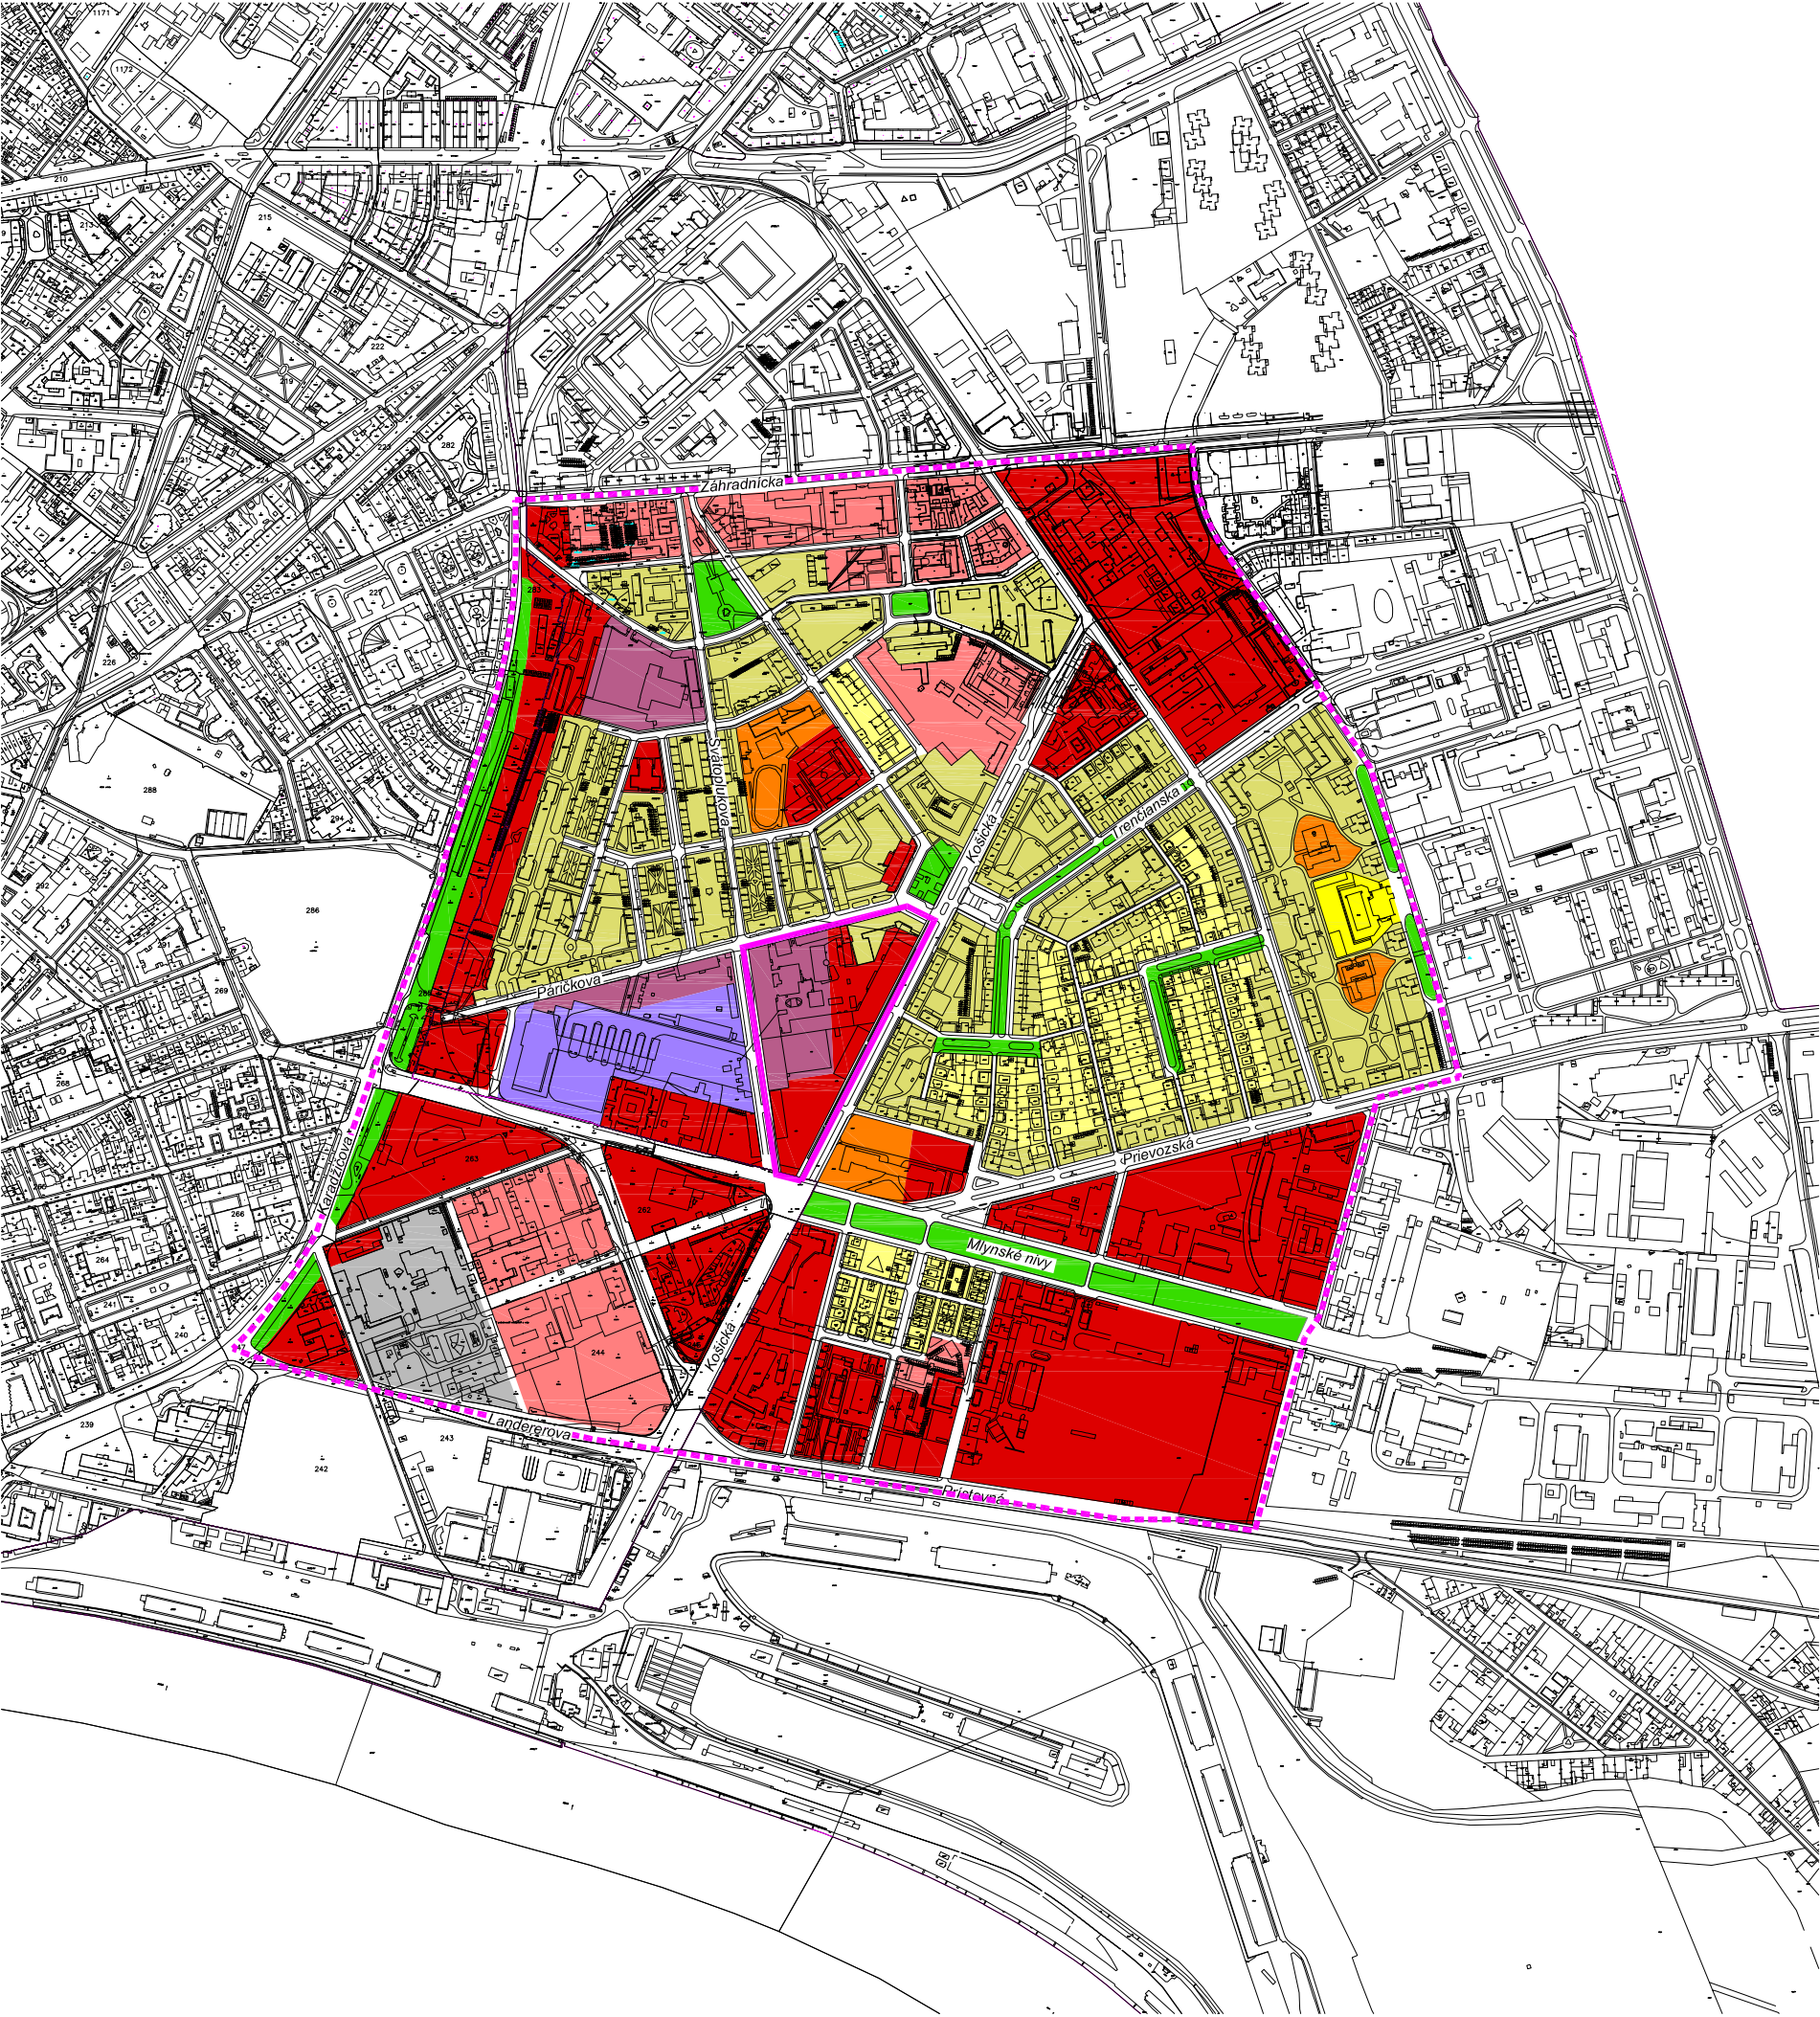


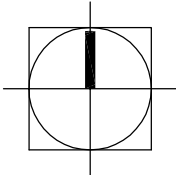

LEGENDA

- HRANICA ZÓNY
- VIACPODLAŽNÁ ZÁSTAVBA
- MÁLOPODLAŽNÁ ZÁSTAVBA
- OV CELOMESTSKÉHO A NADMESTSKÉHO VÝZNAMU
- OV LOKÁLNEHO VÝZNAMU
- ŠPORT A TELOVÝCHOVA
- ZMIEŠANÉ ÚZEMIA - BÝVANIE + OV
- ZMIEŠANÉ ÚZEMIA - OBCHOD, VÝROBNÉ A NEVÝROBNÉ SLUŽBY
- TI - ENERGETIKA A TELEKOM
- PLOCHY ZARIADENÍ MHD A AUTOBUSOVEJ PHD
- PARKY, SADOVNÍCKE A LESOPARKOVÉ ÚPRAVY

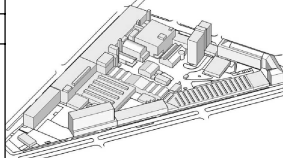

INVESTOR	MČ Bratislava Ružinov			ING. ARCH. PETER ŽALMAN AUTORIZOVANÝ ARCHITEKT ■ 0081 AA 1234 ■ 
HLAVNÝ PROJEKTANT	ING. ARCH. PETER ŽALMAN			
VYPRACOVAL	ING. ARCH. PETER ŽALMAN			
STUPEŇ	ÚPN - Z	DÁTUM	10/2014	
ČASŤ	Prieskumy a rozbor	FORMÁT	2*A4	
NÁZOV LOKALITY	CVERNOVKA BRATISLAVA			
OBSAH VÝKRESU	SITUÁCIA - širšie vzťahy ÚPN hl.m. SR, BA rok 2007	1:10 000	1.	