


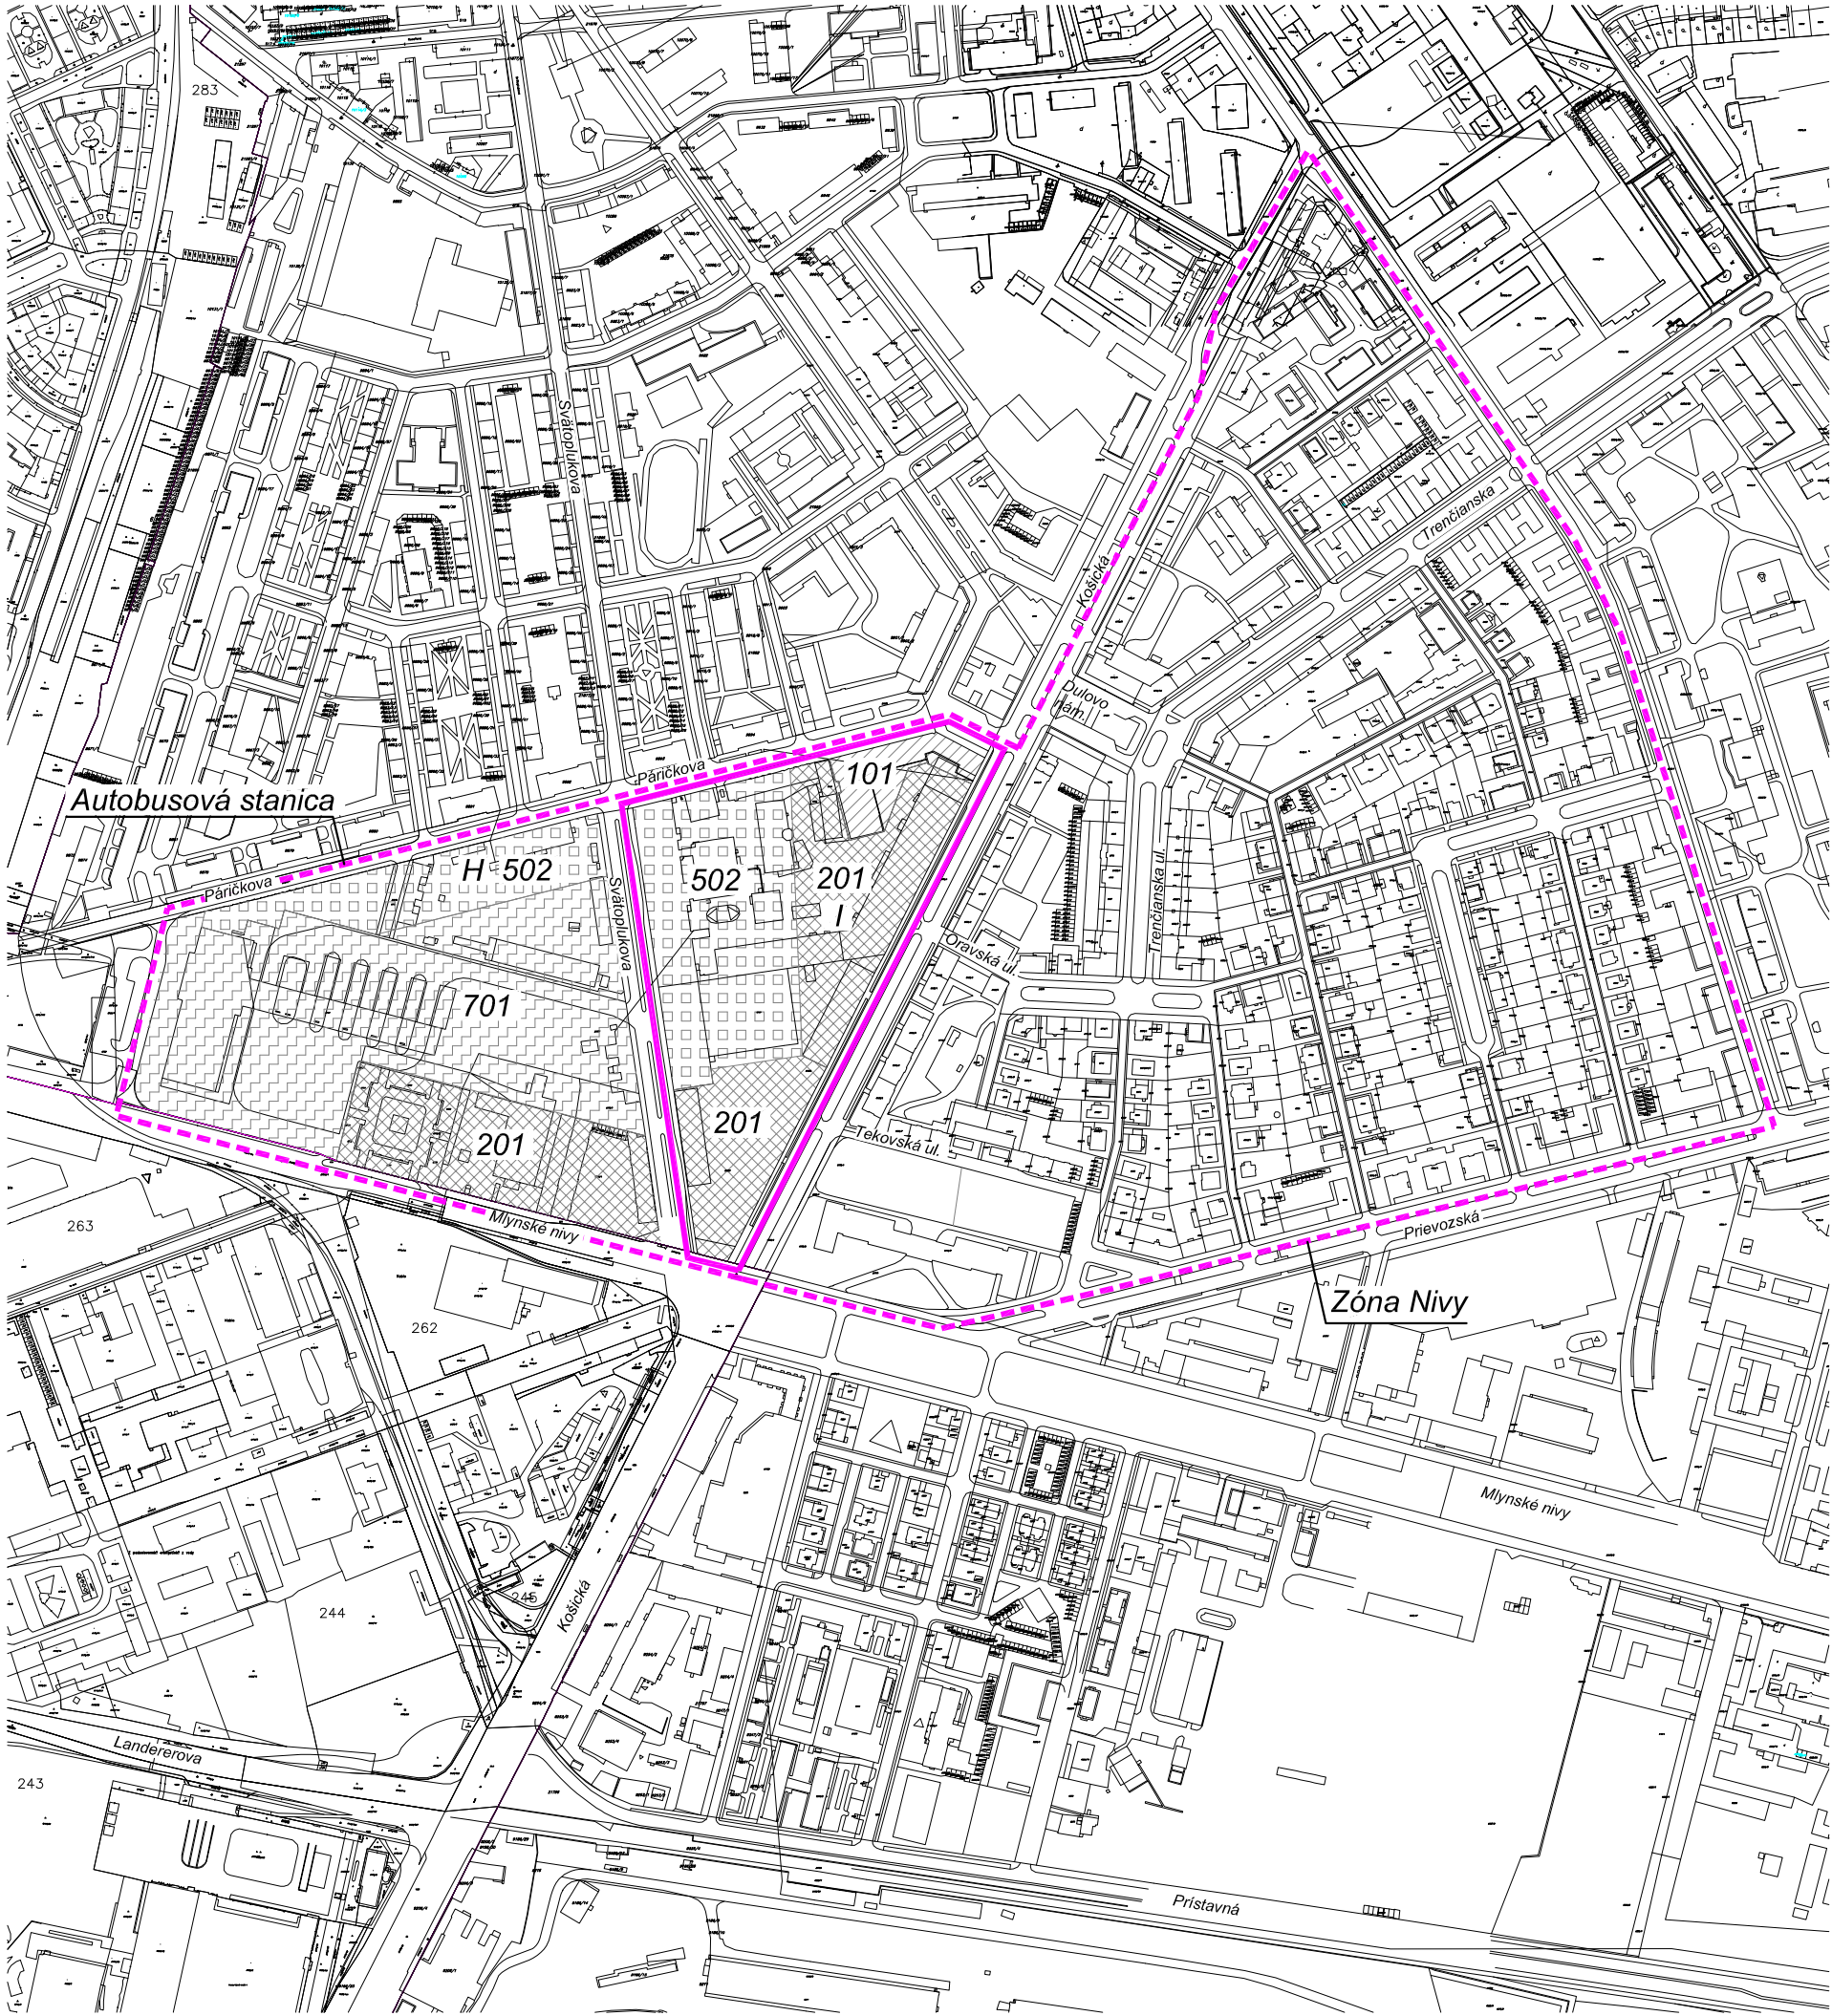

LEGENDA




HRANICA ZÓNY
OKOLITÉ ÚZEMIE ZÓNY

101




VIACPODLAŽNÁ ZÁSTAVBA

201

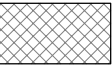


OV CELOMESTSKÉHO A NADMESTSKÉHO VÝZNAMU

502

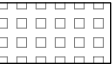

ZMIEŠANÉ ÚZEMIA - OBCHOD, VÝROBNÉ A NEVÝROBNÉ SLUŽBY

701

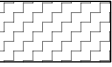


PLOCHY ZARIADENÍ MHD A AUTOBUSOVEJ PHD


REGULÁCIA

H - IPP 2,1

I - IPP 2,4

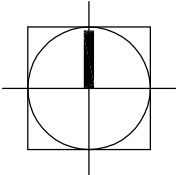

INVESTOR	MČ Bratislava Ružinov		
HLAVNÝ PROJEKTANT	ING. ARCH. PETER ŽALMAN		
VYPRACOVAL	ING. ARCH. PETER ŽALMAN		
STUPEŇ	ÚPN - Z	DÁTUM	10/2014
ČASŤ	Prieskumy a rozbor	FORMÁT	2*A4
NÁZOV LOKALITY	CVERNOVKA BRATISLAVA		
OBSAH VÝKRESU	SITUÁCIA - širšie vzťahy ÚPN hl. m. SR, BA, rok 2007	1:5000	2a.

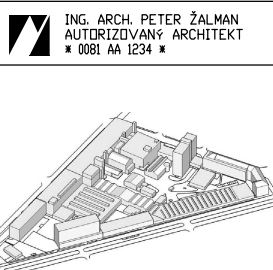

ING. ARCH. PETER ŽALMAN
AUTORIZOVANÝ ARCHITEKT
* 0081 AA 1234 *