

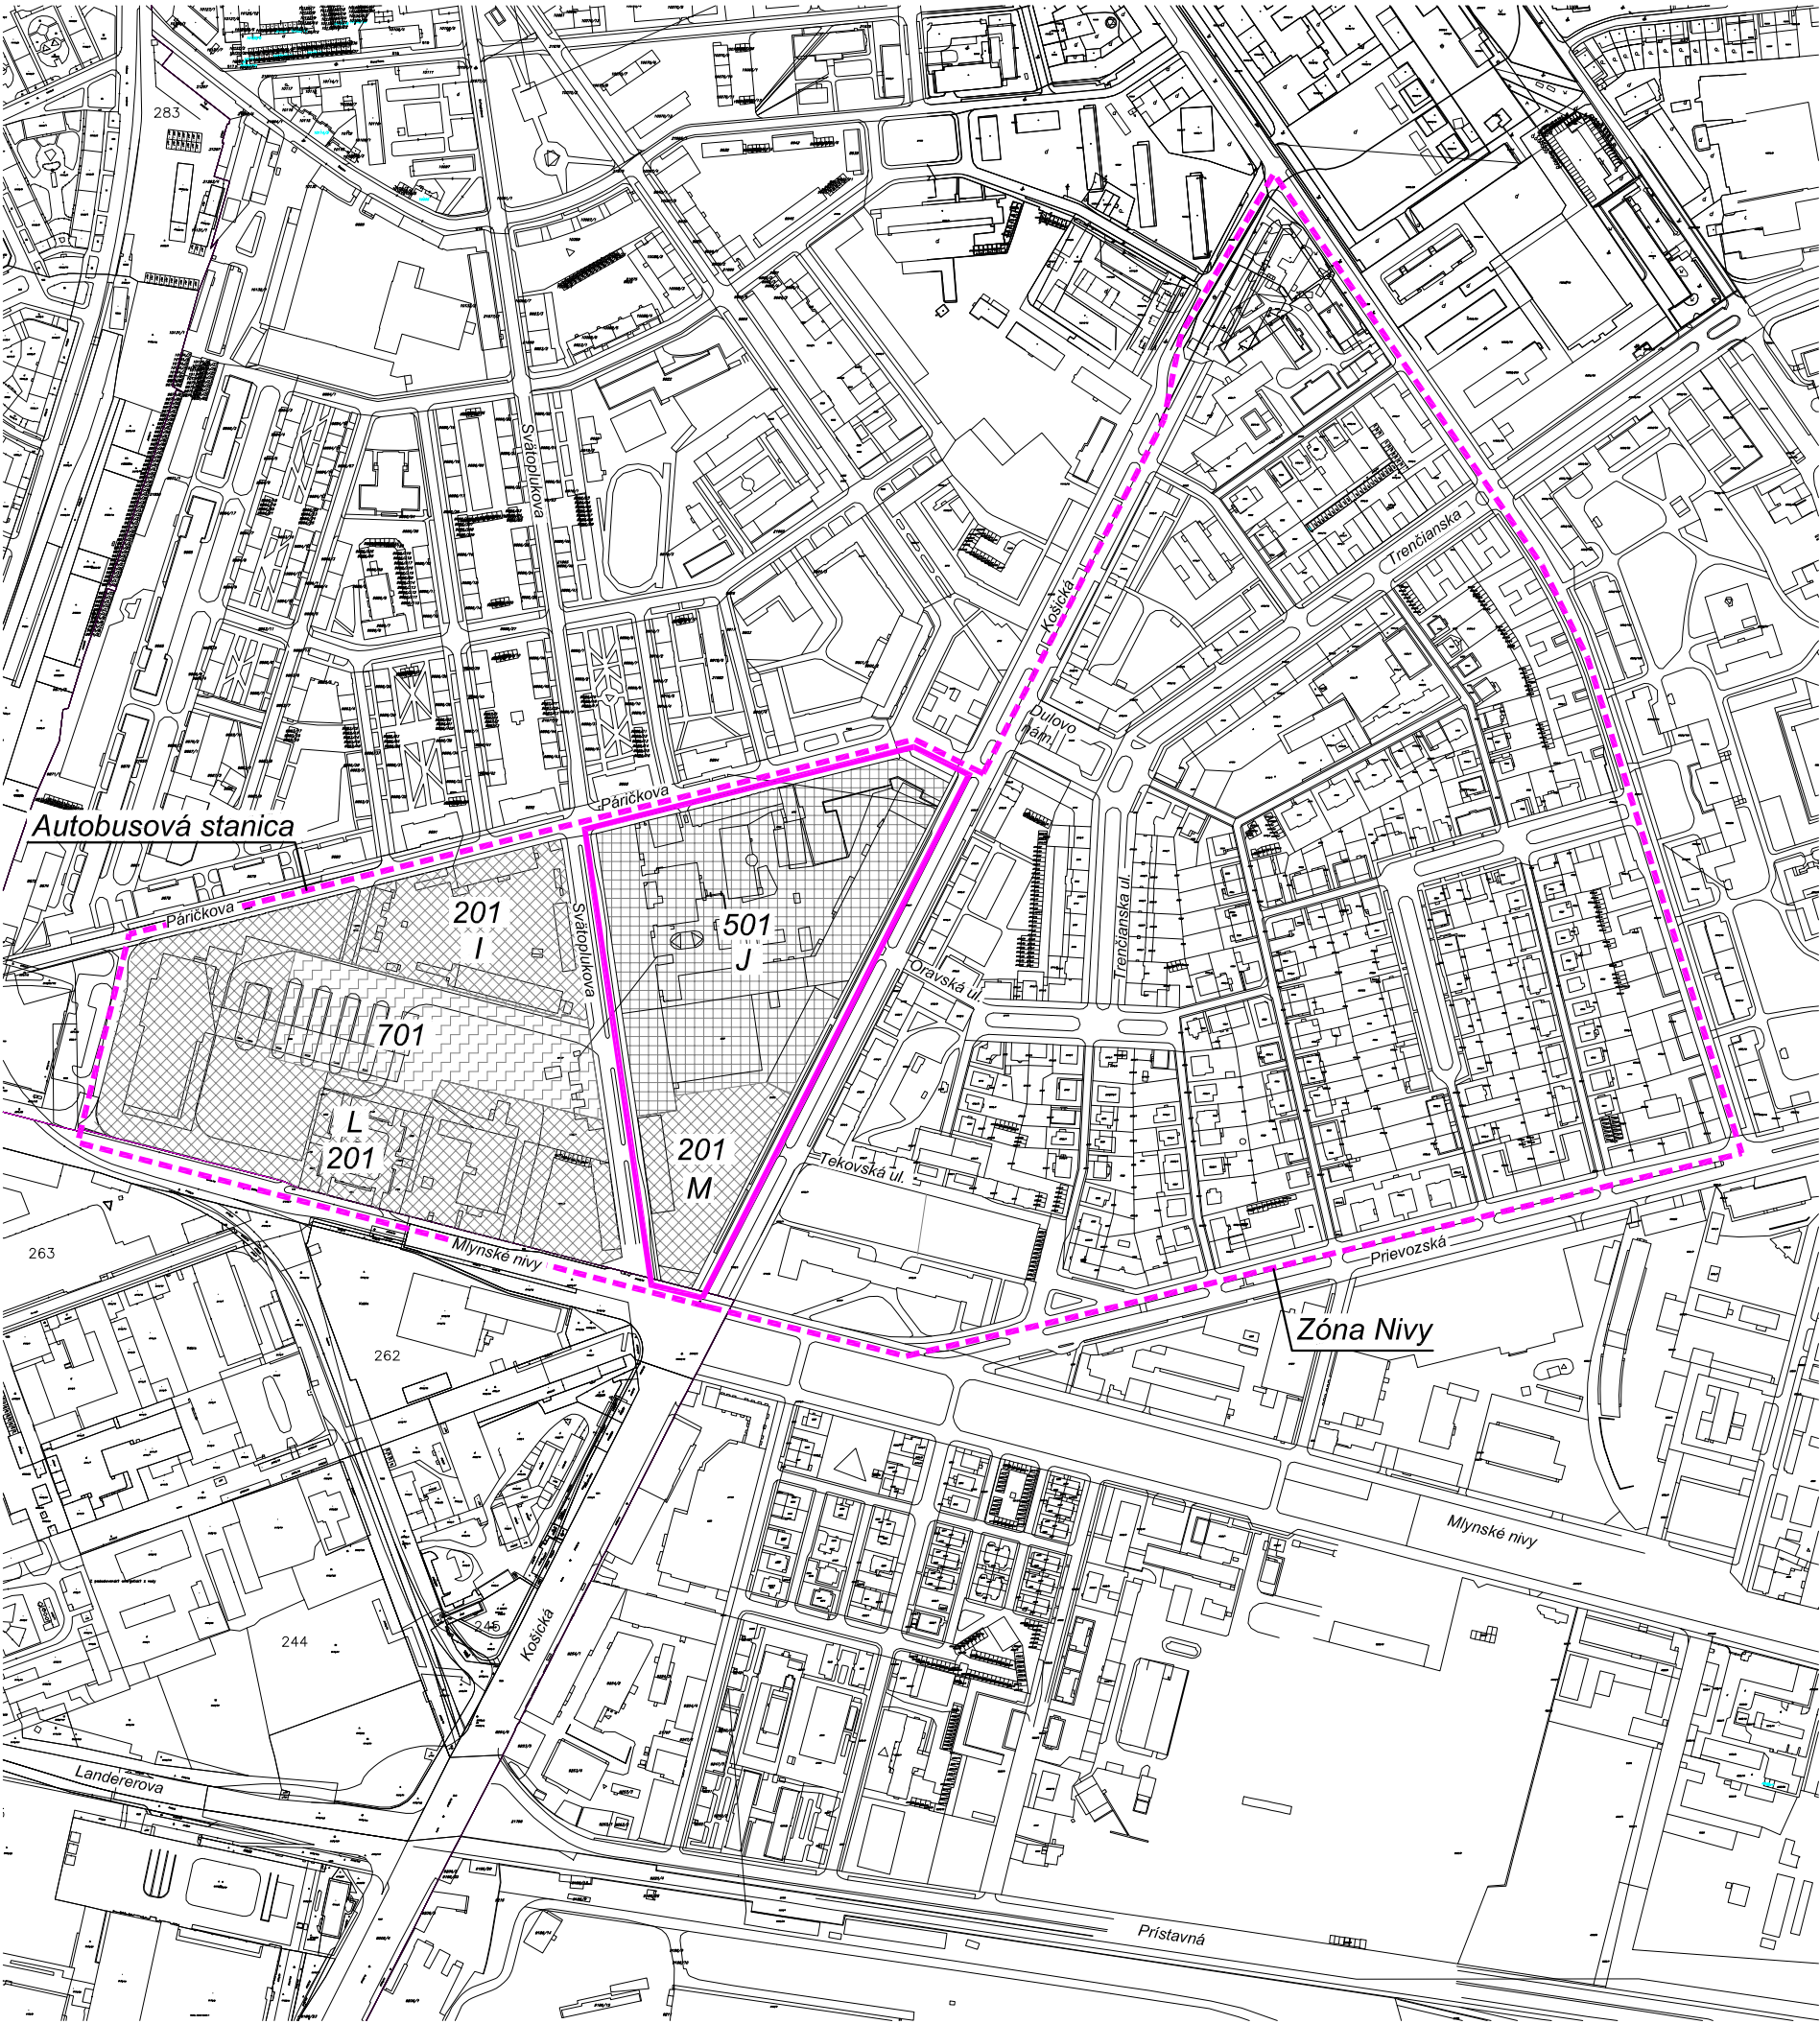


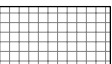

LEGENDA

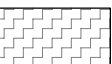


HRANICA ZÓNY
OKOLITÉ ÚZEMIE ZÓNY


- 101  VIACPODLAŽNÁ ZÁSTAVBA
- 201  OV CELOMESTSKÉHO A NADMESTSKÉHO VÝZNAMU
- 501  ZMIEŠANÉ ÚZEMIA BÝVANIA A OBČIANSKEJ VYBAVENOSTI
- 701  PLOCHY ZARIADENÍ MHD A AUTOBUSOVEJ PHD

REGULÁCIA

- I - IPP 2,4
- J - IPP 2,7
- L - IPP 3,3
- M - IPP 3,6

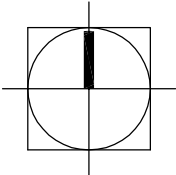

INVESTOR	MČ Bratislava Ružinov		
HLAVNÝ PROJEKTANT	ING. ARCH. PETER ŽALMAN		
VYPRACOVAL	ING. ARCH. PETER ŽALMAN		
STUPEŇ	ÚPN - Z	DÁTUM	10/2014
ČASŤ	Prieskumy a rozbor	FORMÁT	2*A4
NÁZOV LOKALITY	CVERNOVKA BRATISLAVA		
OBSAH VÝKRESU	SITUÁCIA - širšie vzťahy ÚPN hl. m. SR BA ZaD 2, rok 2010	1:5000	2b.

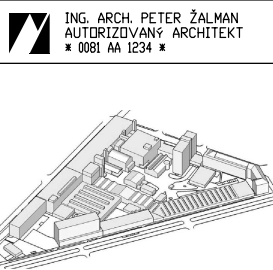

ING. ARCH. PETER ŽALMAN
AUTORIZOVANÝ ARCHITEKT
* 0081 AA 1234 *