


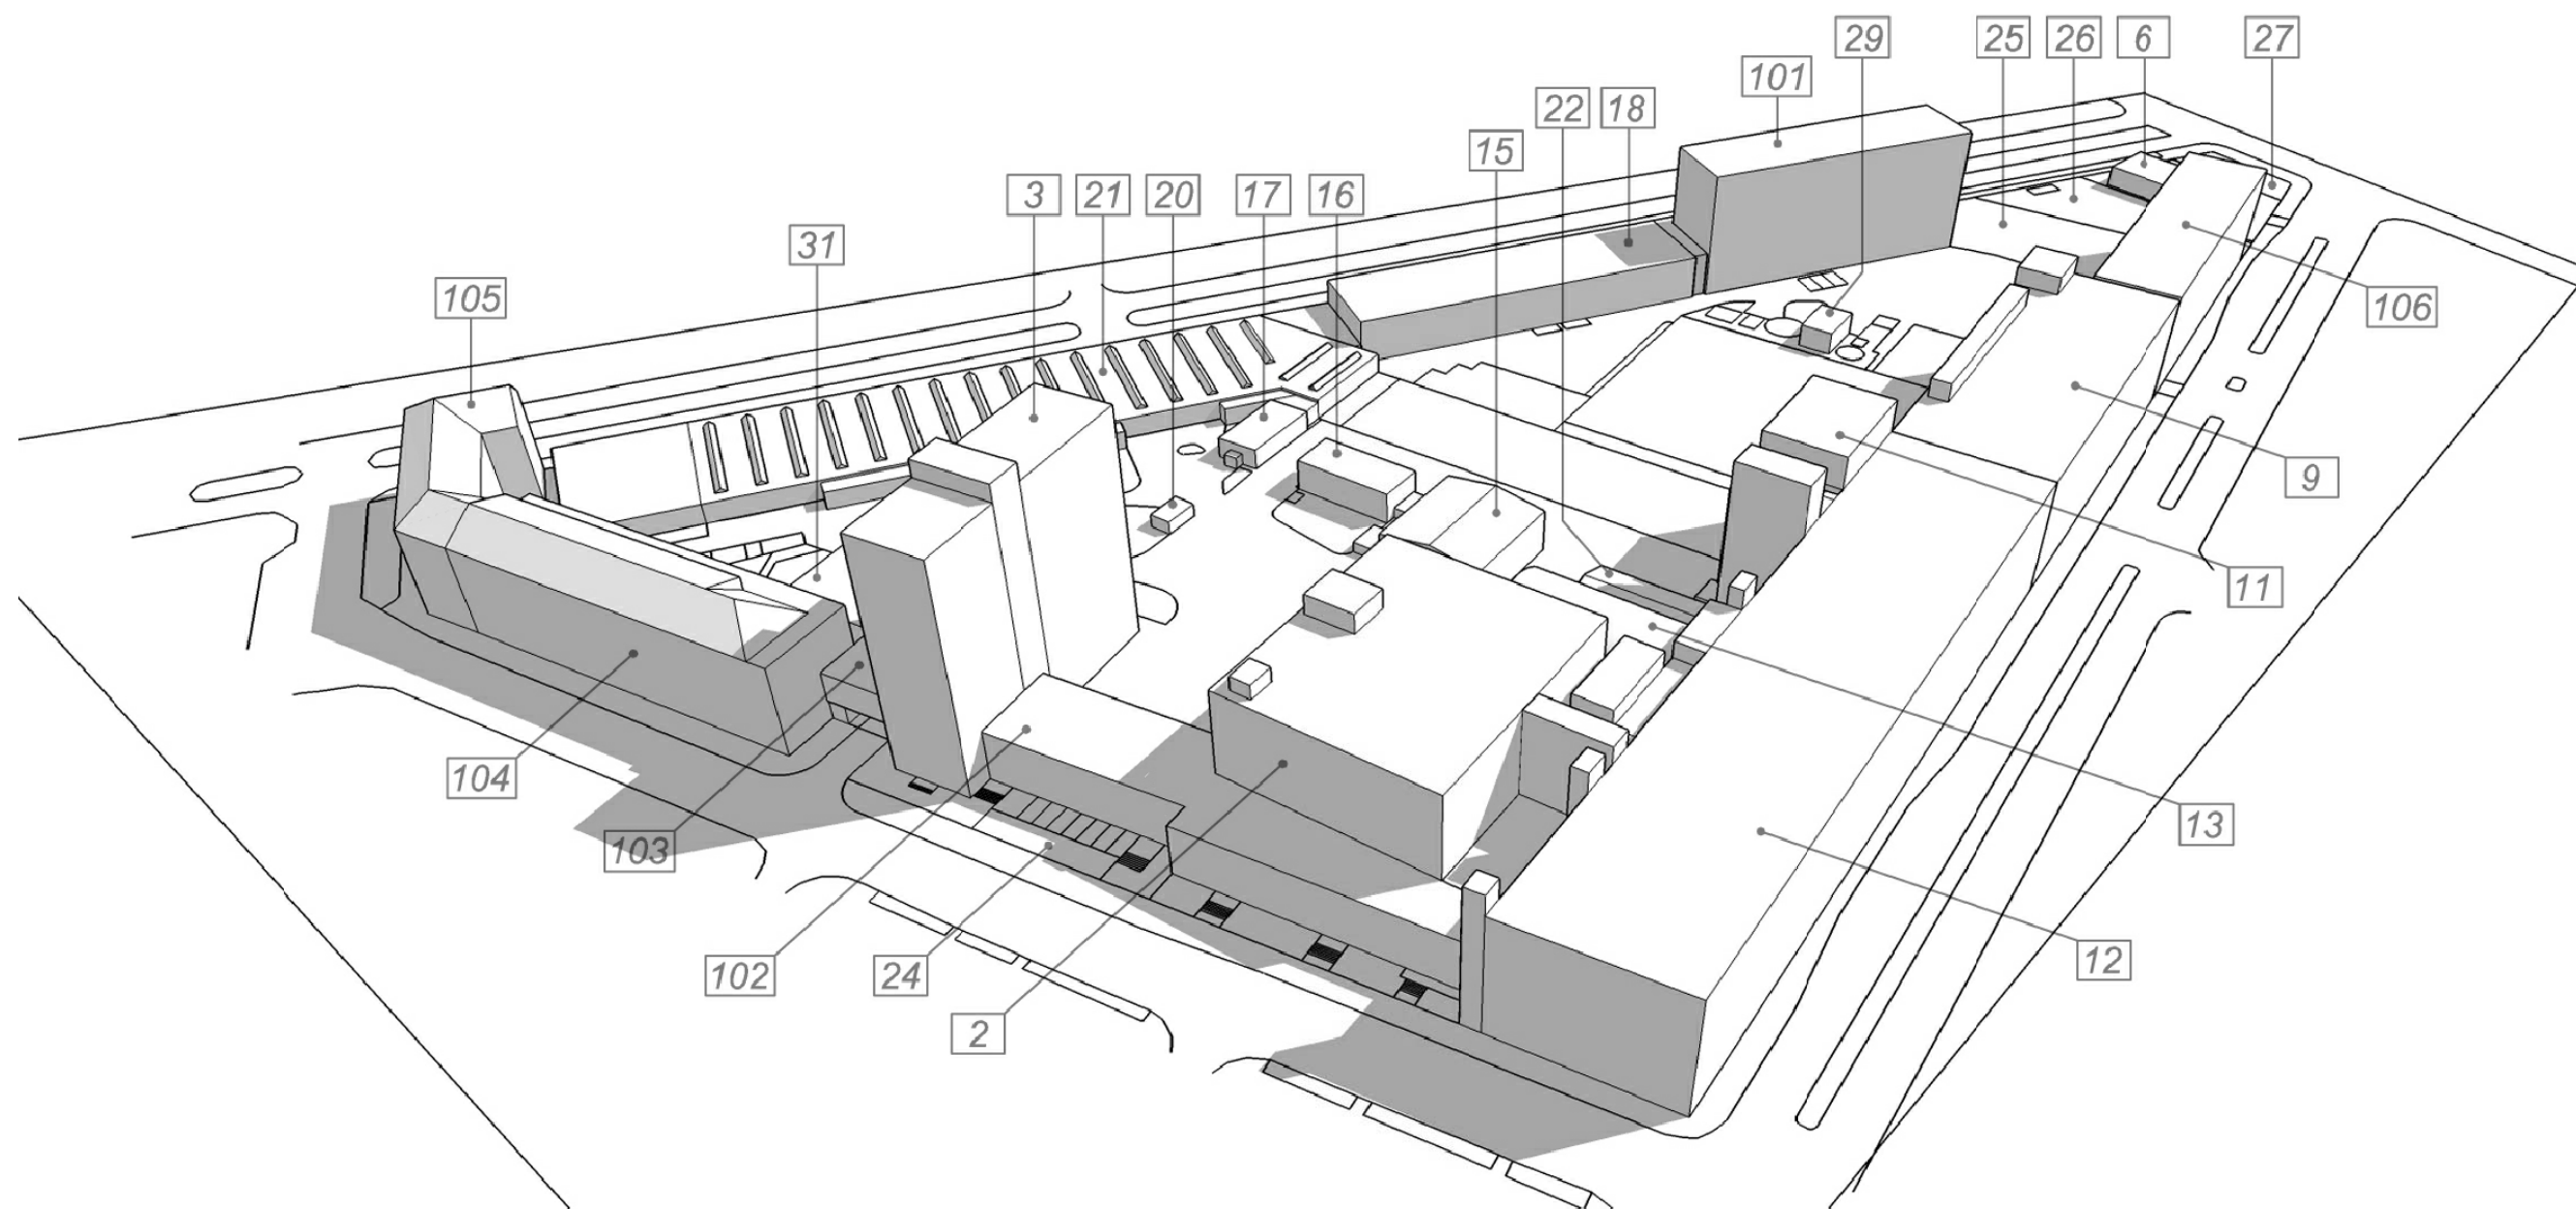

INVESTOR	MČ Bratislava Ružinov			 ING. ARCH. PETER ŽALMAN AUTORIZOVANÝ ARCHITEKT * 0081 AA 1234 *
HLAVNÝ PROJEKTANT	ING. ARCH. PETER ŽALMAN			
VYPRACOVAL	ING. ARCH. PETER ŽALMAN			
STUPEŇ	ÚPN - Z	DÁTUM	10/2014	
ČASŤ	Prieskumy a rozbor			
NÁZOV LOKALITY	CVERNOVKA BRATISLAVA			