
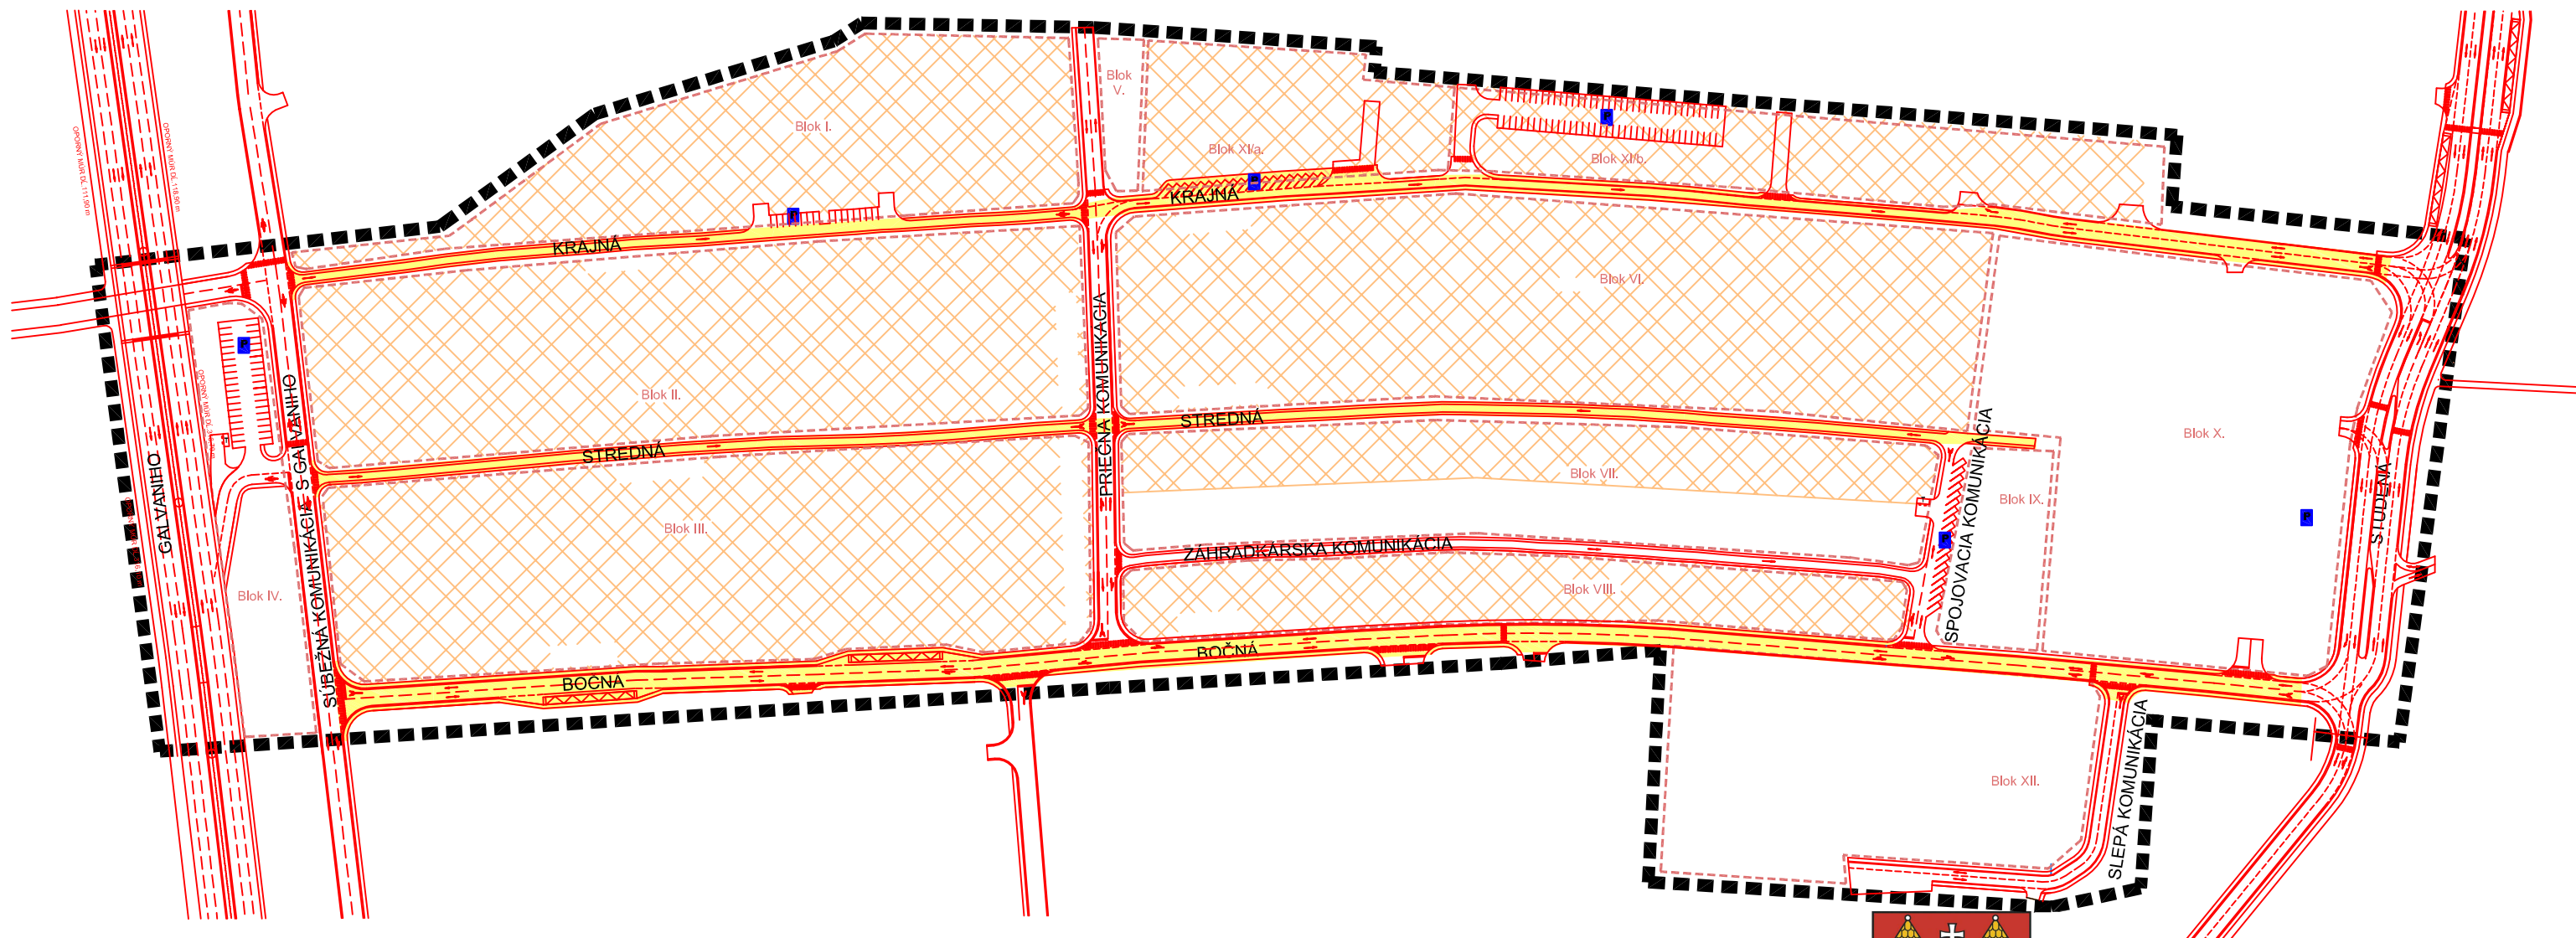


LEGENDA:

■■■■ hranica riešeného územia

realizované v 1.etape-výstavba RD BLOK I,II,III,VI,1/2VII,VIII,XI

realizovanie komunikácie Krajná, Bočná, Stredná vrátane chodníkov a inžinierskych sietí v 1.etape

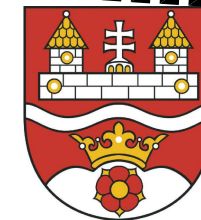

ÚZEMNÝ PLÁN ZÓNY TRNÁVKA, KRAJNÁ - BOČNÁ ČISTOPIS

2.15.1 -VECNÁ A ČASOVÁ KOORDINÁCIA NOVEJ VÝSTAVBY
A ASANÁCIA JESTVUJÚCICH STAVIEB-1.ETAPA
M 1:2500

OBSTARÁVATEĽ: MESTSKÁ ČASŤ BRATISLAVA RUŽINOV

SPRACOVATEĽ: PUDOS-PLUS spol.s r.o.RAČIANSKE MÝTO1/A,BRATISLAVA
MARKROP architektonický ateliér, spol.s r.o.,BÁRDOŠOVA 54,BRATISLAVA

SPRACOVATEĽSKÝ KOLEKTÍV: AKAD.ARCH.IVAN MARKO, ING.ĽUBOŠ ČIŽMÁR,
ING.ARCH.STANISLAV CESNAK

DÁTUM : 11.2012