


LEGENDA:

- hranica riešeného územia
- realizovaná výstavba RD v BLOKOCH 2/2VII,XII-V 3.etape

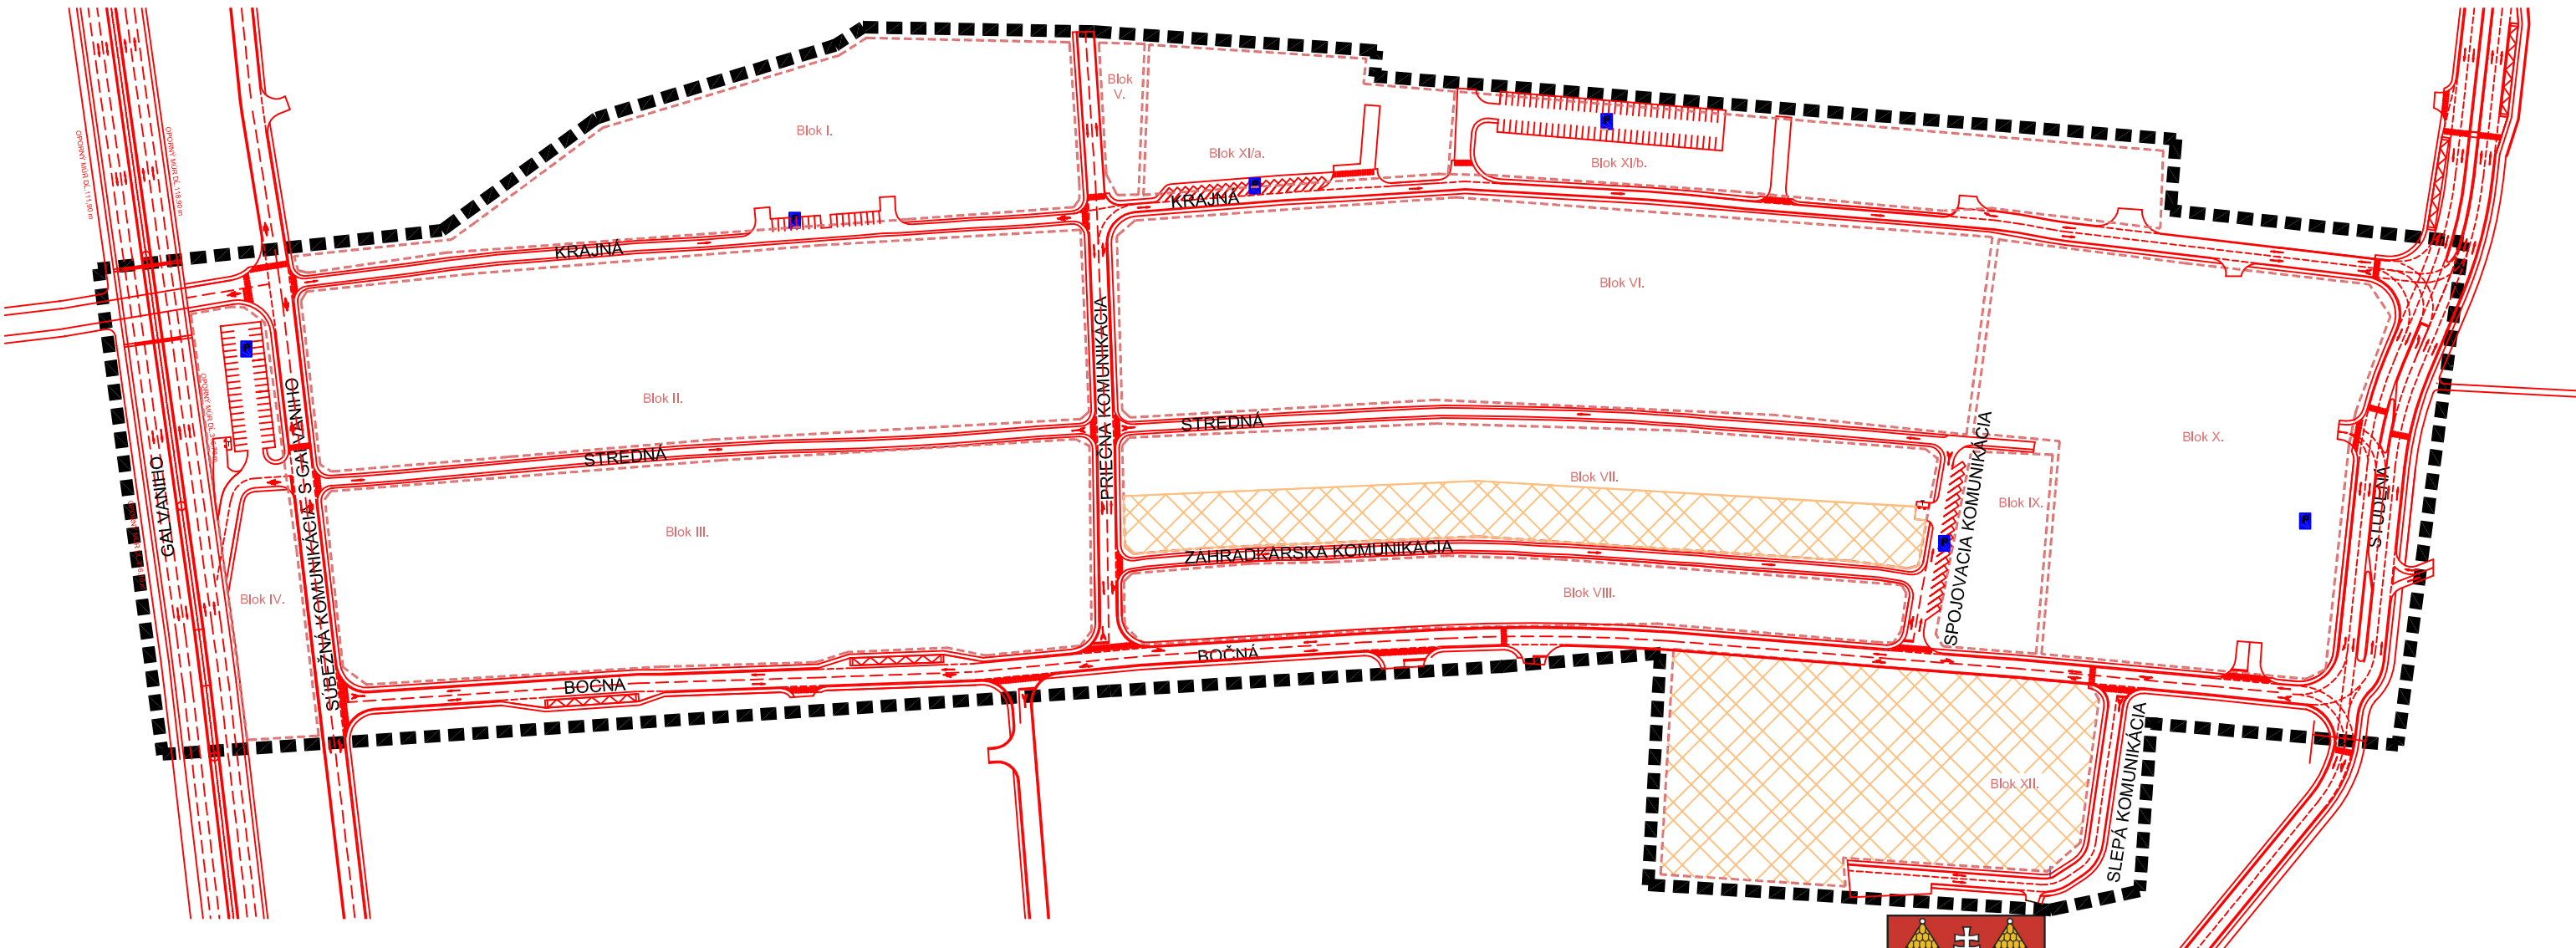

ÚZEMNÝ PLÁN ZÓNY TRNÁVKA, KRAJNÁ - BOČNÁ ČISTOPIS

2.15.3 -VECNÁ A ČASOVÁ KOORDINÁCIA NOVEJ VÝSTAVBY
A ASANÁCIA JESTVUJÚCICH STAVIEB-3.ETAPA
M 1:2500

OBSTARÁVATEĽ: MESTSKÁ ČASŤ BRATISLAVA RUŽINOV

SPRACOVATEĽ: PUDOS-PLUS spol.s r.o.RAČIANSKE MÝTO1/A,BRATISLAVA
MARKROP architektonický ateliér, spol.s r.o.,BÁRDOŠOVA 54,BRATISLAVA

SPRACOVATEĽSKÝ KOLEKTÍV: AKAD.ARCH.IVAN MARKO, ING.ĽUBOŠ ČIŽMÁR,
ING.ARCH.STANISLAV CESNAK

DÁTUM : 11.2012