
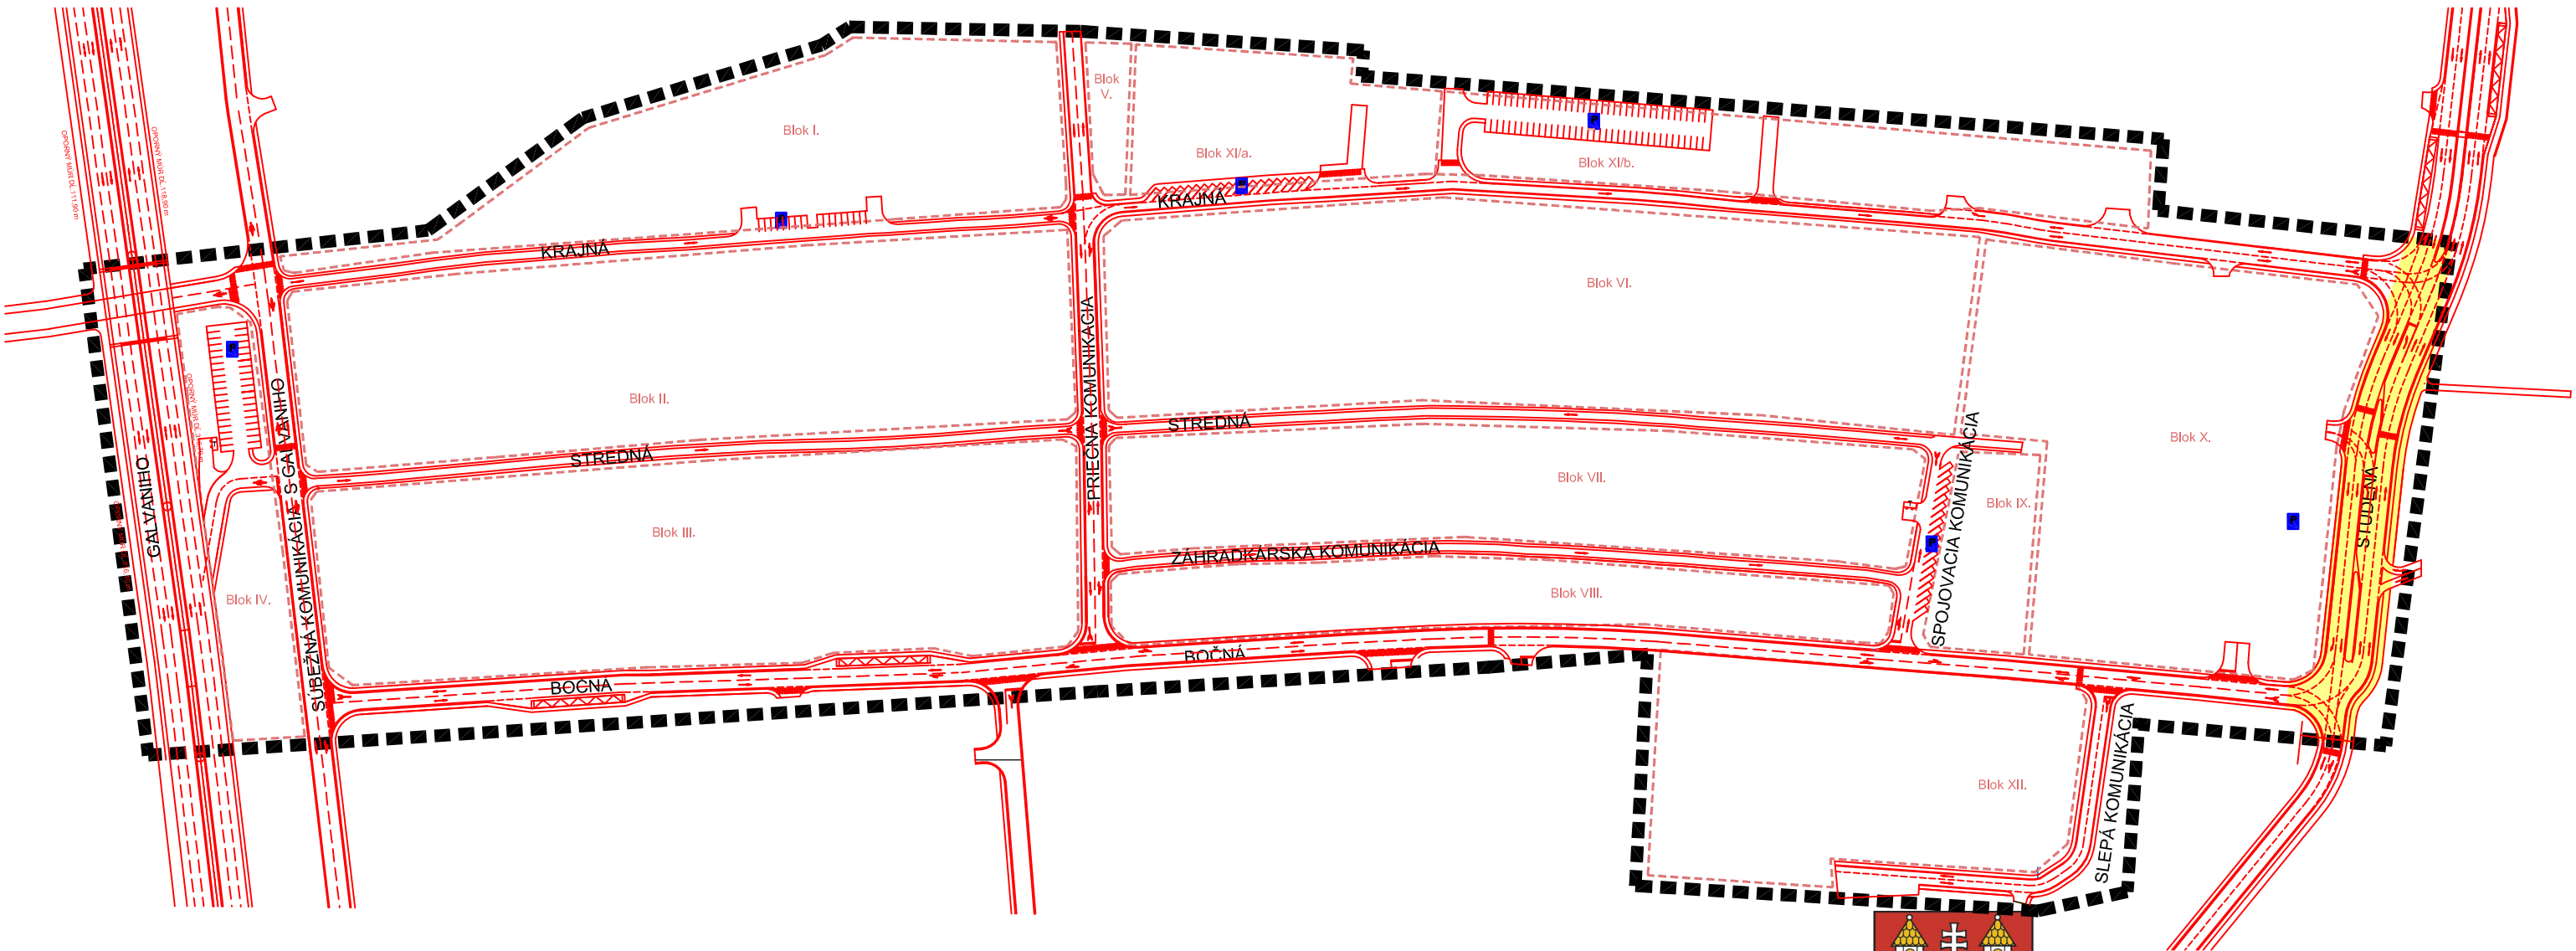


LEGENDA:

■■■■ hranica riešeného územia

realizovanie komunikácie Studená vrátane chodníkov, cyklistickej trasy a inžinierskych sietí v 4. etape

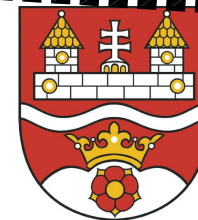

ÚZEMNÝ PLÁN ZÓNY TRNÁVKA, KRAJNÁ - BOČNÁ ČISTOPIS

2.15.4 - VECNÁ A ČASOVÁ KOORDINÁCIA NOVEJ VÝSTAVBY
A ASANÁCIA JESTVUJÚCICH STAVIEB-4. ETAPA

M 1:2500

OBSTARÁVATEĽ: MESTSKÁ ČASŤ BRATISLAVA RUŽINOV

SPRACOVATEĽ: PUDOS-PLUS spol.s r.o. RAČIANSKE MÝTO 1/A, BRATISLAVA

MARKROP architektonický ateliér, spol.s r.o., BÁRDOŠOVA 54, BRATISLAVA

SPRACOVATEĽSKÝ KOLEKTÍV: AKAD. ARCH. IVAN MARKO, ING. ĽUBOŠ ČIŽMÁR,
ING. ARCH. STANISLAV CESNAK

DÁTUM : 11.2012