


Schéma verejnoprospešných stavieb

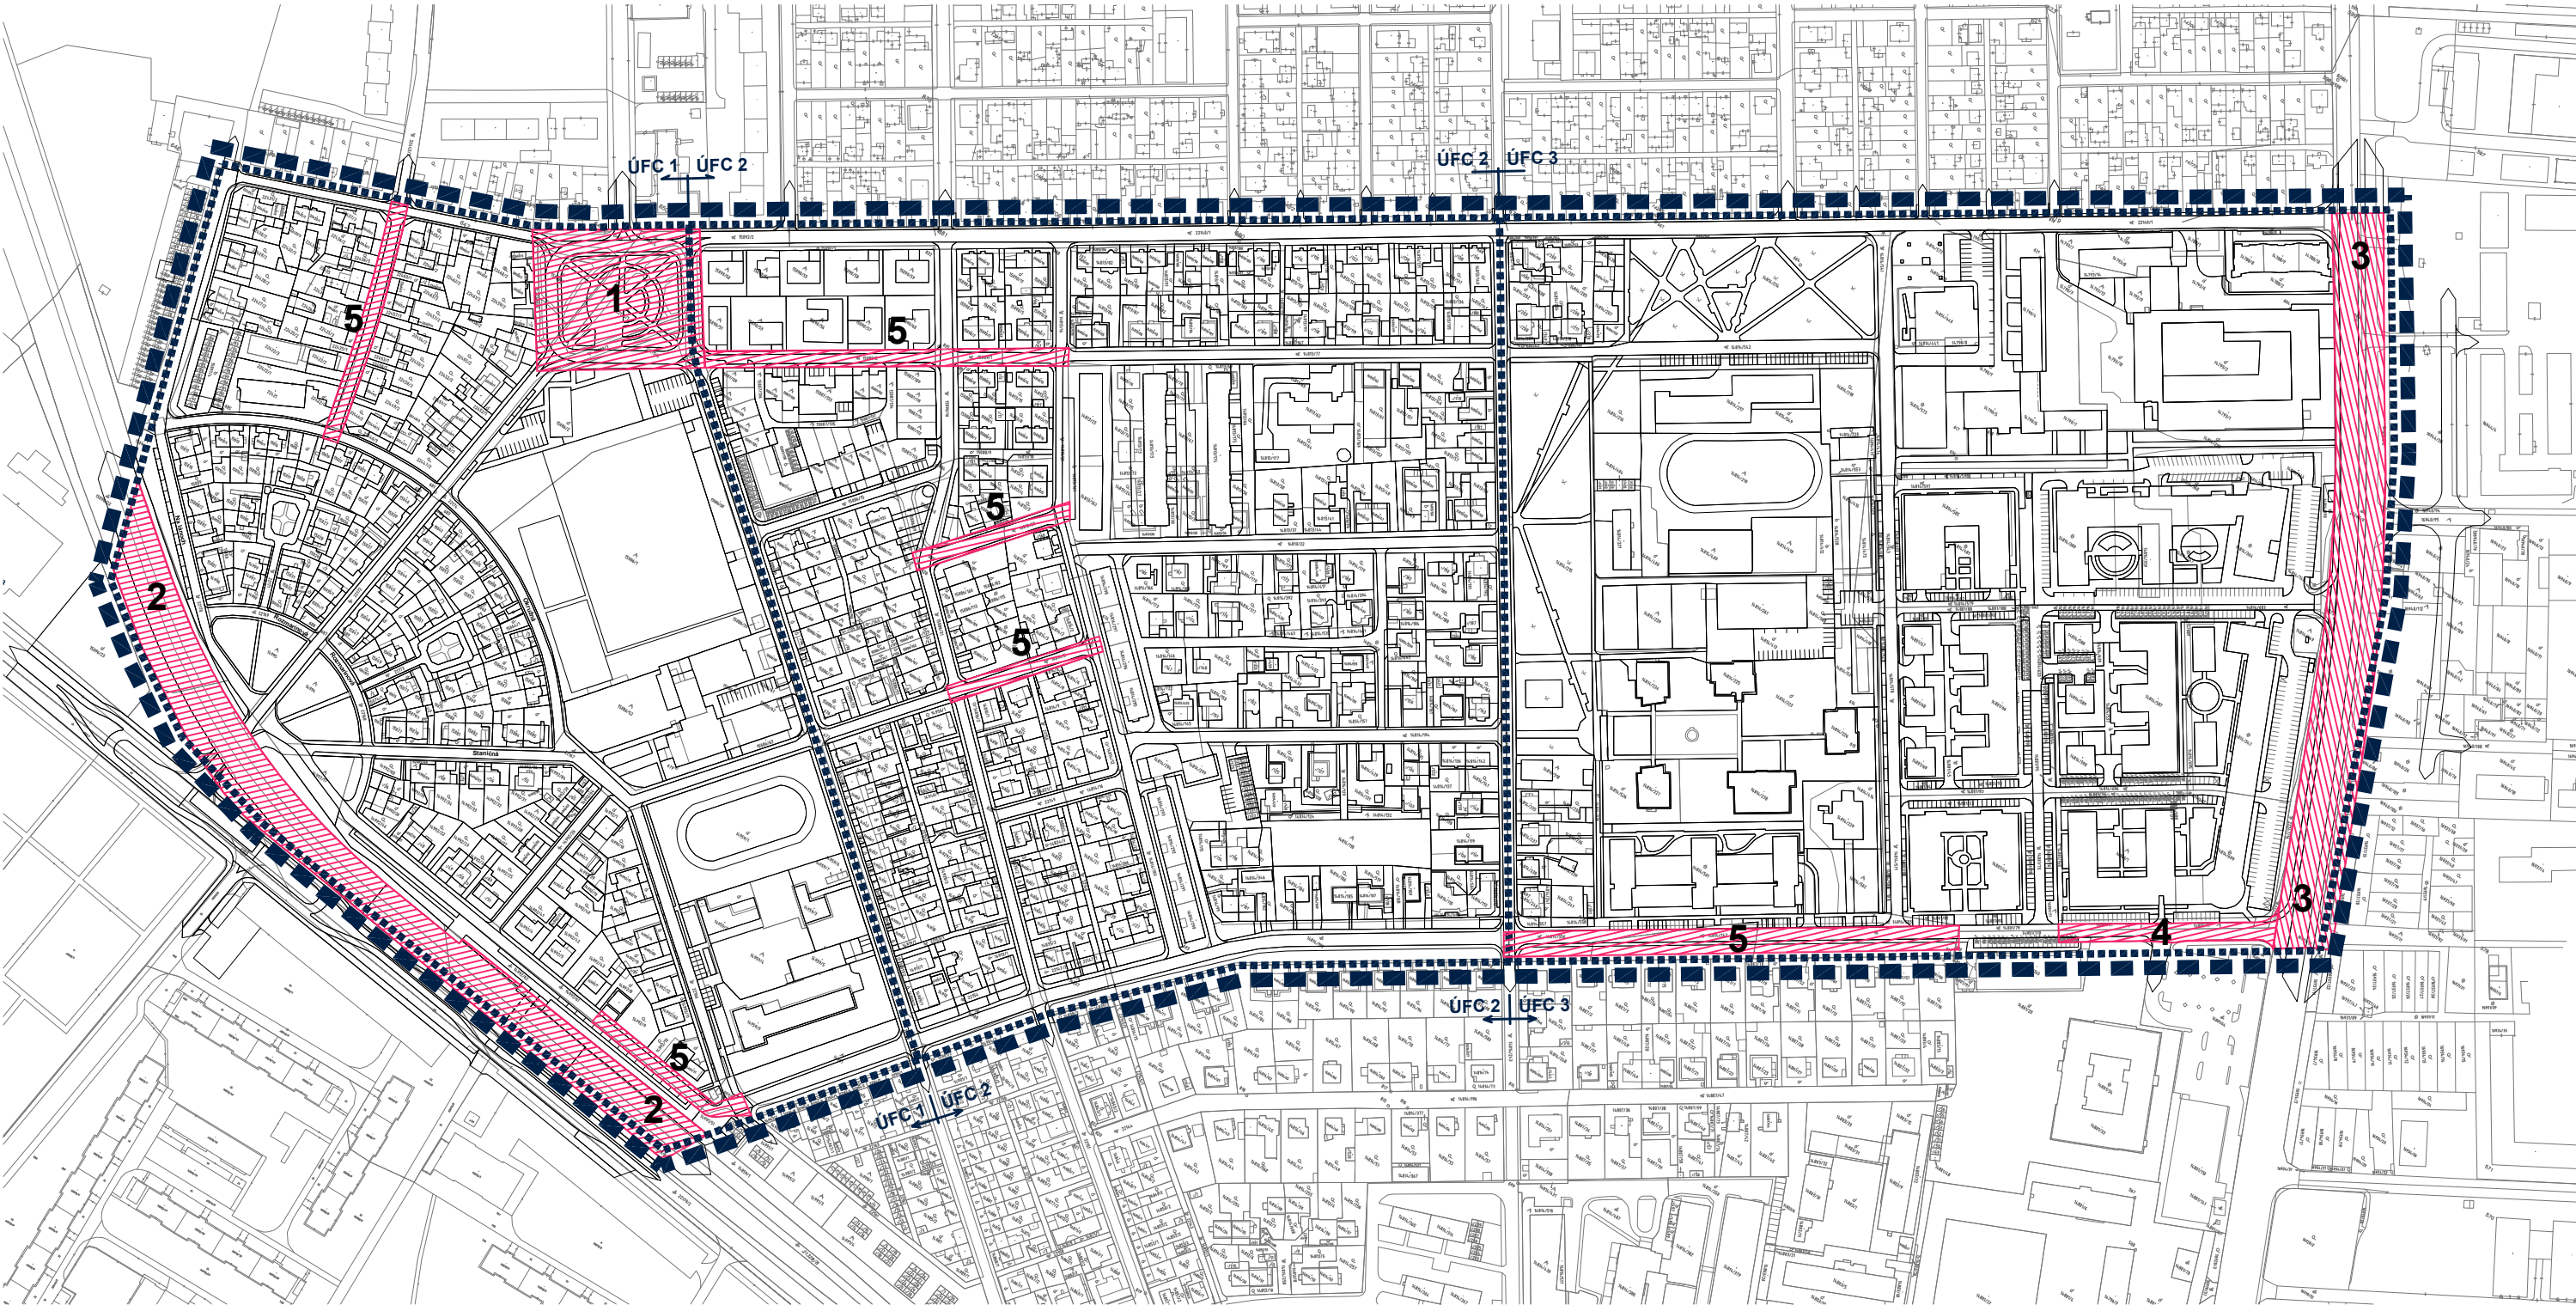

LEGENDA	
	hranica riešeného územia
	hranice ÚFC
	1 územie pre verejnoprospešnú stavbu č.1 - prestavba križovatky komunikácií v Slovinskej, Krasinského, Nerudovej, Vrútockej a Bulharskej ulici
	2 územie pre verejnoprospešnú stavbu č.2 - železničné prepojenie žst. Nové Mesto s letiskom (súčasť Projektu TEN-T prepojenie železničného koridoru TEN-T s letiskom a železničnou sieťou v Bratislave)
	3 územie pre verejnoprospešnú stavbu č.3 - vonkajší dopravný polookruh
	4 územie pre verejnoprospešnú stavbu č.4 - dostavba chýbajúceho úseku komunikácie Na križovatkách
	5 územie pre verejnoprospešnú stavbu č.5 - dobudovanie vedení technickej vybavenosti

