


Územný plán zóny Pošeň - juh, mestská časť Bratislava-Ružinov

Vymedzenie riešeného územia na podklade katastrálnej mapy

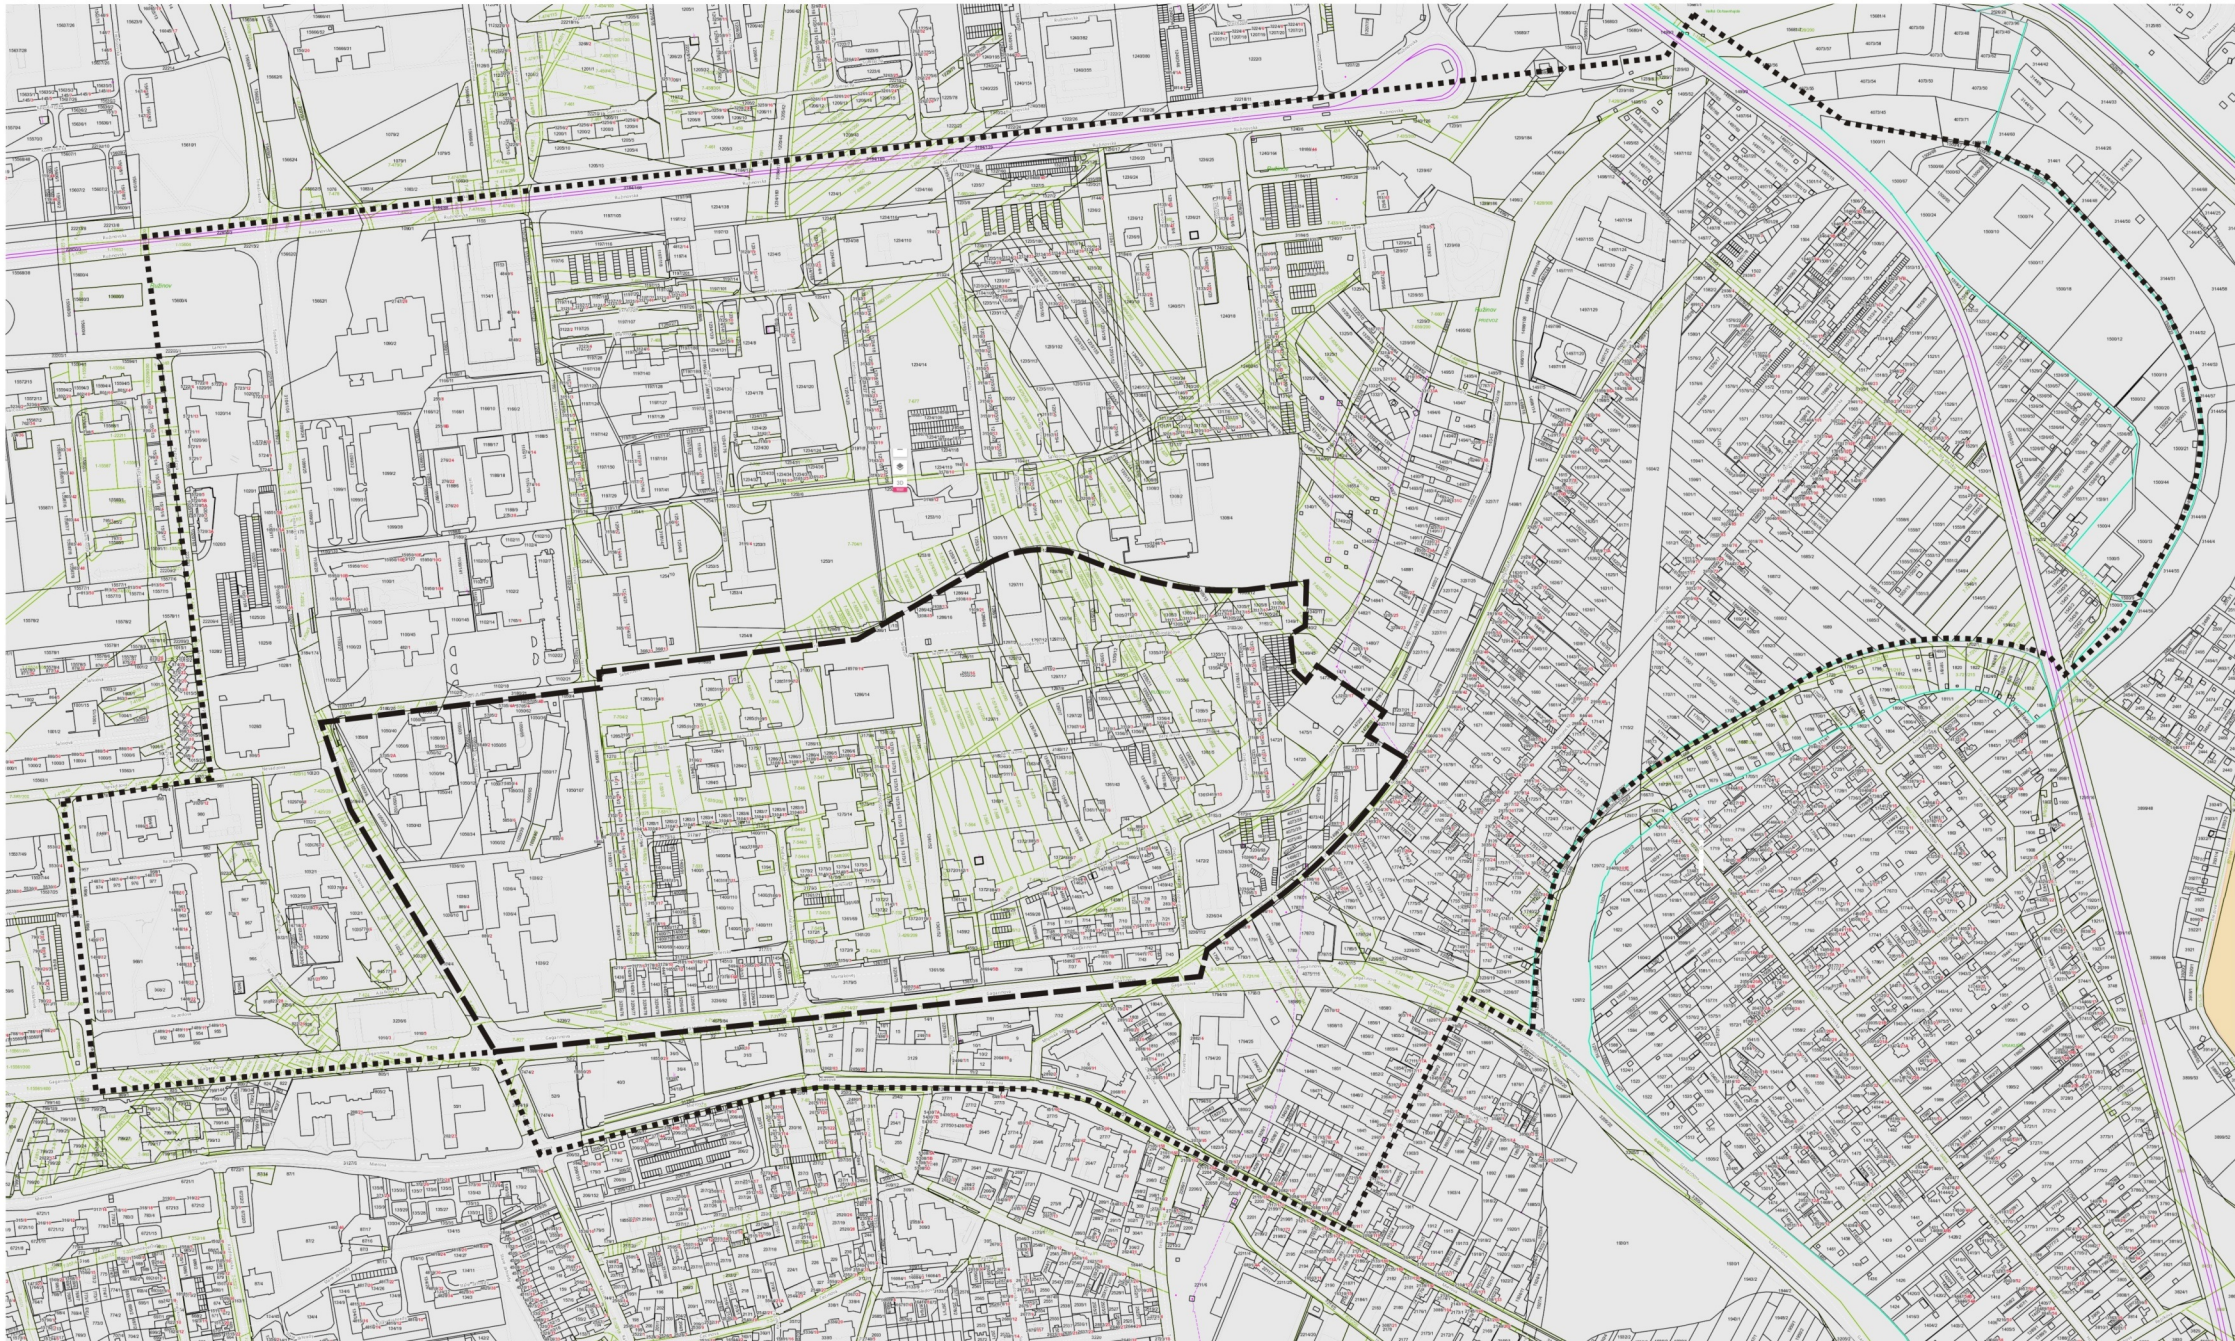

..... Hranica územia pre riešenie širších vzťahov

----- Hranica riešeného územia