



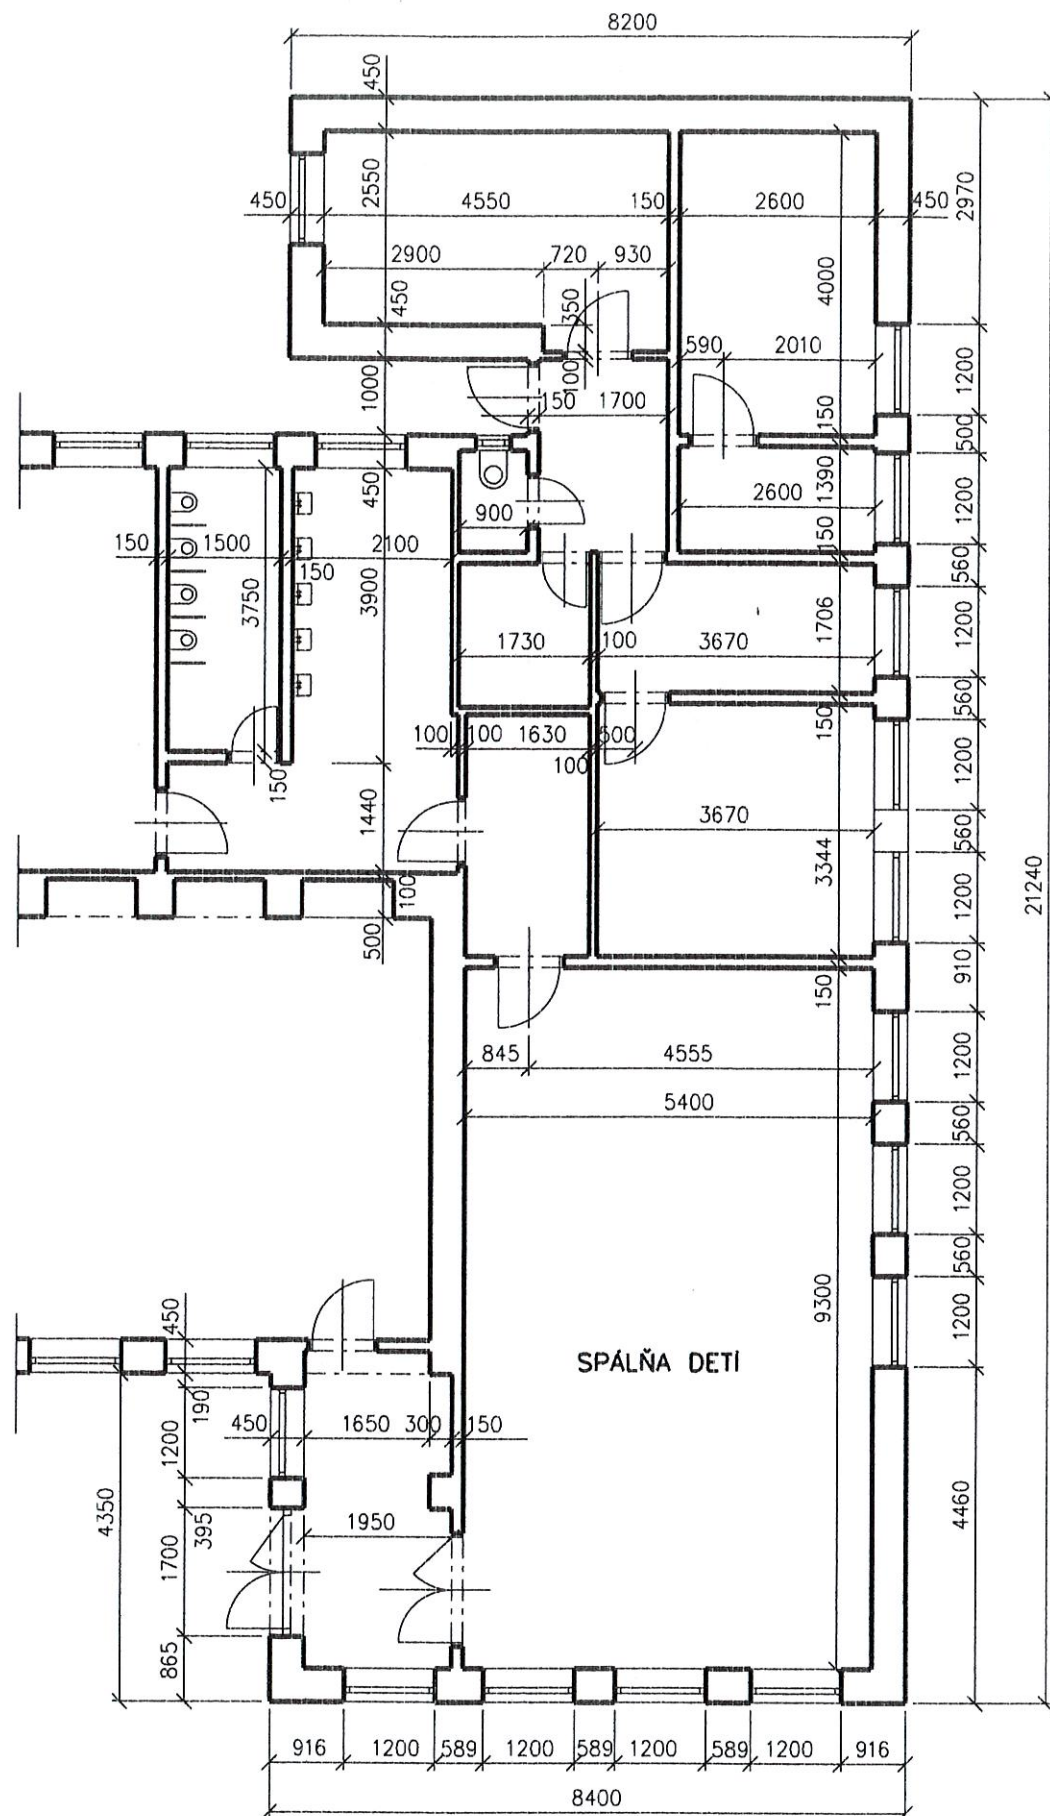

PÔDORYS RIEŠENEJ ČASTI OBJEKTU M 1 : 100

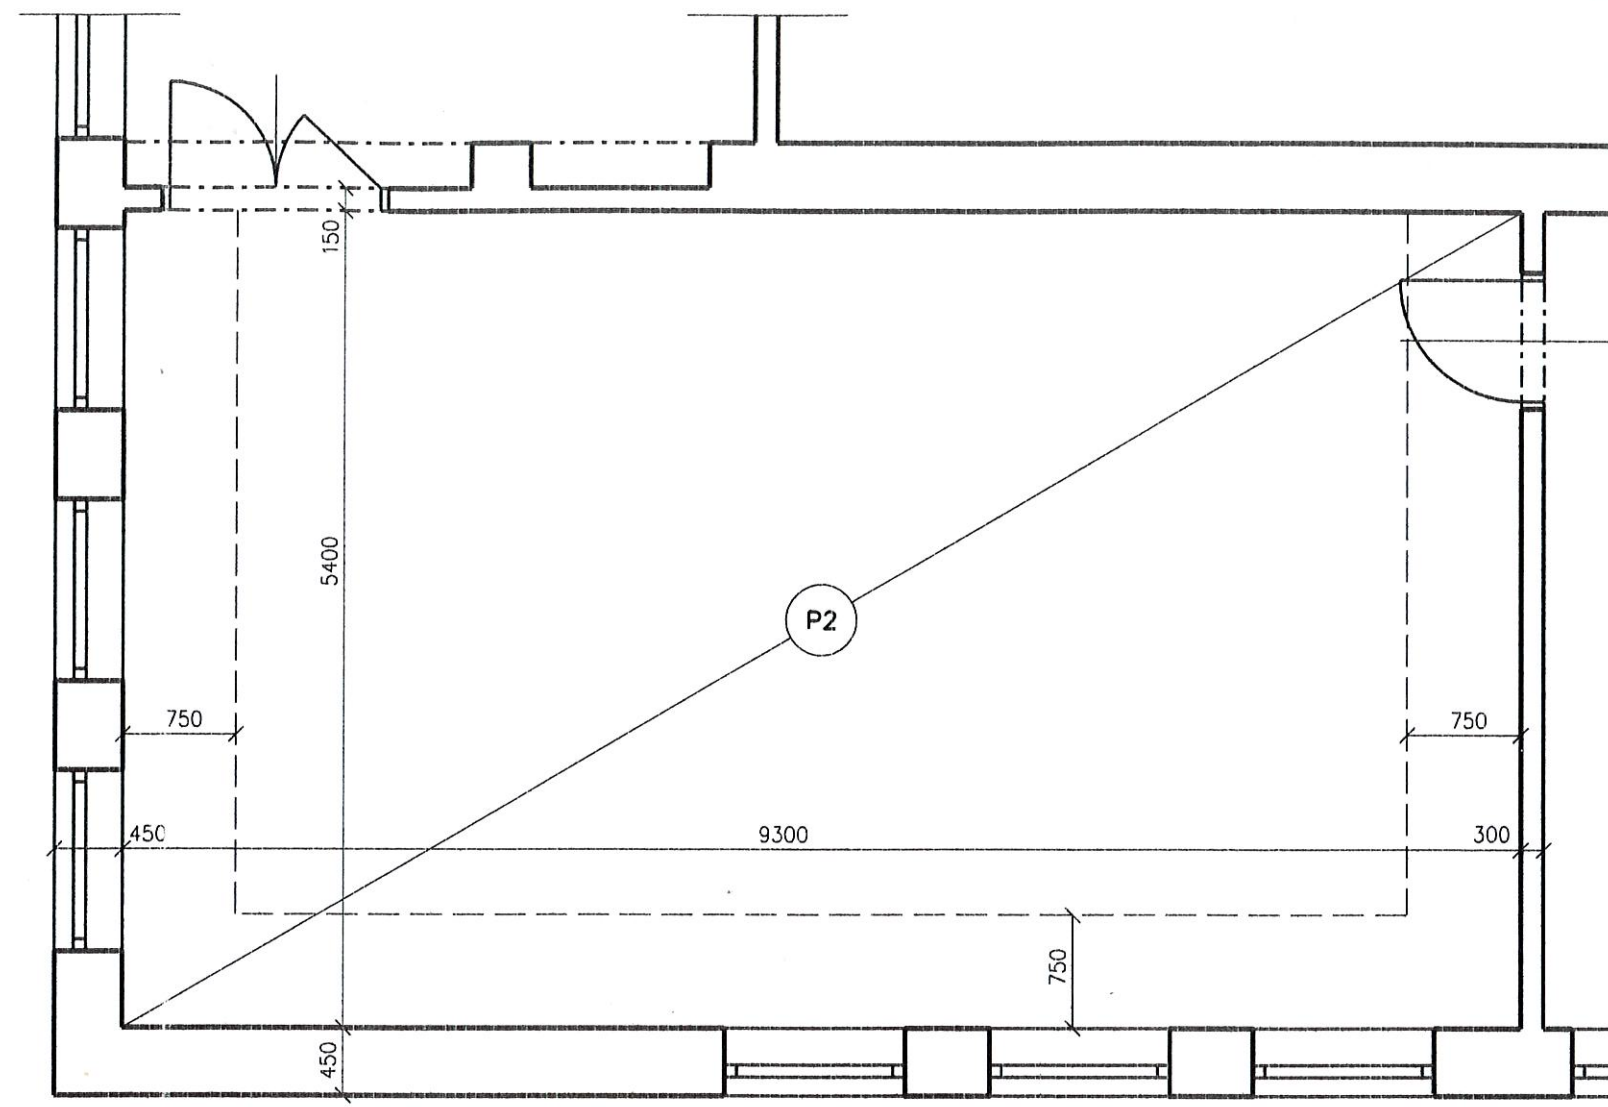


PÔDORYS RIEŠENEJ TRIEDY M 1 : 50

POPIS RIEŠENIA - ALT. 2

P2

VYBÚRANIE EXISTUJÚCEJ PODLAHY - VÝŠOV V CELEJ PLOCHE TRIEDY
 VYBÚRANIE VŠETKÝCH VRSTIEV PODLAHY OKREM PÁSU ŠÍRKY 750 MM - TREBA SONDOU ZISTIŤ POLOHU TEPLOVODNÉHO KANÁLA
 REALIZÁCIA VRSTIEV PODLAHY - NAVIAZANIE NA NEVYBÚRANÚ ČASŤ PODLAHY
 PENETRÁCIA UPRAVENÉHO PODKLADU
 NIVELAČNÝ POTER V HRúbKE MAX 10 MM
 MONTÁŽ - ULOŽENIE PODKLADNEJ PENOVEJ PODLOŽKY HR. 3 MM
 MONTÁŽ - DREVEJ VEKOPLOŠNEJ PODAHOVINY (LAMINOVANEJ) HR. 10 MM
 MONTÁŽ OKRAJOVÝCH LIŠŤ DREVENÝCH

DREVENÁ PODLAHOVINA 10 MM
 NA PENOVEJ PODLOŽKE 3 MM
 NIVELAČNÝ POTER MAX 10 MM
 CEMENTOVÝ POTER 20 MM
 BETÓN. MAZANINA + KARI SIET 100/100
 STYRODUR 30 MM
 HYDROIZOLÁCIA - PREPOJIŤ S PŮVODNOU
 PODKLADNÝ BETÓN 150 MM
 MAKADAM - 150 MM ZHUTNENÝ ŽABKOU

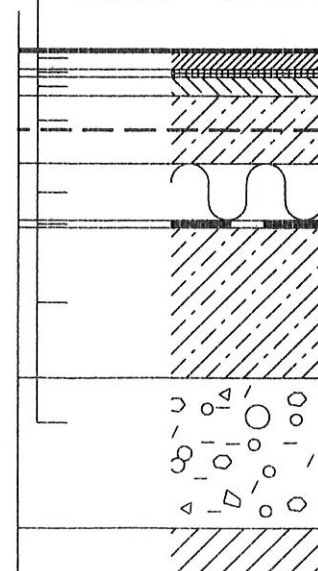

Zákonný vlastník dokumentácie DOC. ING. MIKULÁŠ, PHD. EKOPROM J. MURGAŠA 3 903 01 SENEC

Projektant	DOC. ING. MIKULÁŠ, PHD.	Identifikačné údaje stavby	Stavebník
Gen. projektant	DOC. ING. MIKULÁŠ, PHD.	OBEC: BRATISLAVA - RUŽINOV	MATERSKÁ ŠKOLA MILETIČOVA
Vypracoval	DOC. ING. MIKULÁŠ, PHD.	OKRES: BRATISLAVA II	MILETIČOVA 37, 821 09 BRATISLAVA
Kreslil	DOC. ING. MIKULÁŠ, PHD.	KRAJ: BRATISLAVSKÝ	Číslo zákazky
		POZEMOK: P. Č. 9384/7	
		KAT. ÚZEMIE: NIVY	
Projekt		Druh dokumentu	Dokument
OPRAVA POKLESNUTEJ PODLAHY		ARCHITEKTÚRA	PROJEKTOVÁ DOKUMENTÁCIA PRE
V TRIEDE MŠ			OHLÁSENIE STAVEBNÝCH ÚPRAV
		Názov dokumentu	Číslo dok.
		PÔDORYS RIEŠENEJ	M 1:100, 1:50
		ČASTI	
			Zmena
			Dátum
			Jazyk
			Č. výkr.
			2/2019
			SLOV.
			A01