


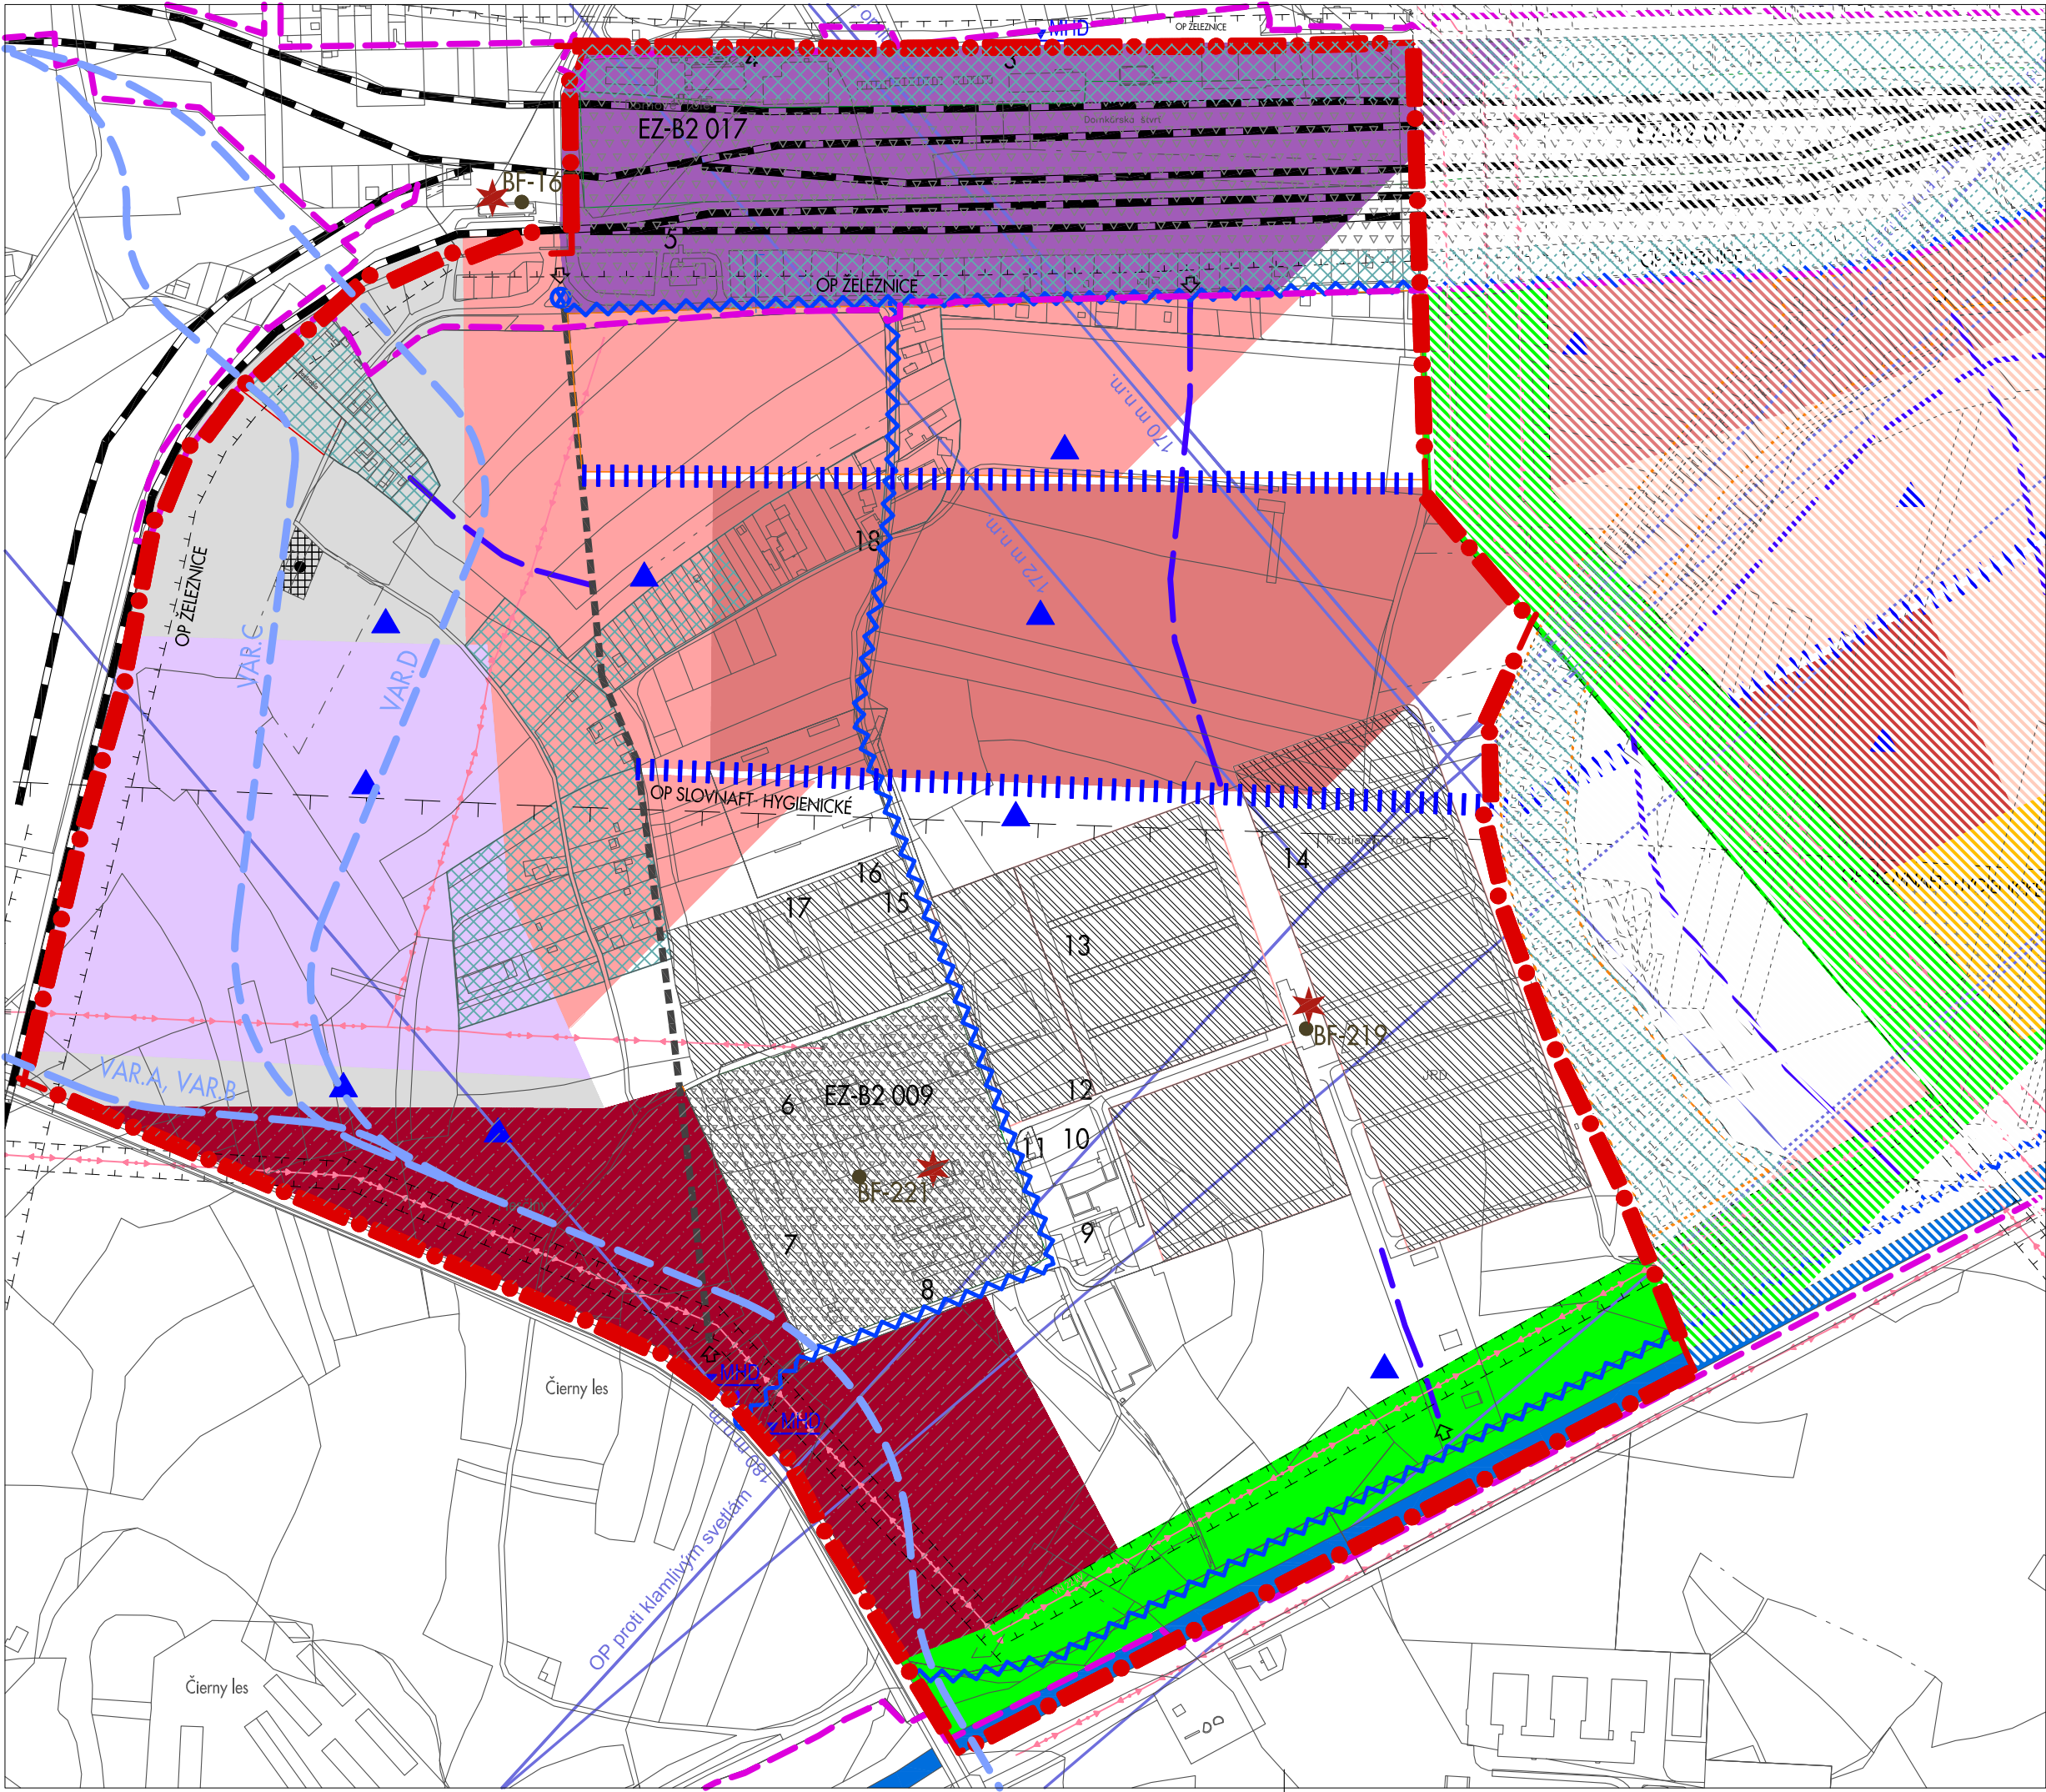

LEGENDA:		
HRANICE RIEŠENÉHO ÚZEMIA		
HRANICE ZÁKLADNEJ SÍDELNEJ JEDNOTKY		
OCHRANNÉ PÁSMO LETISKA		
OP SLOVNAFT- HYGIENICKÉ		
OCHRANNÉ PÁSMA VŠETKÝCH DRUHOV		
VODNÉ PLOCHY A TOKY		
ŽELEZNIČNÁ TRAŤ		
ZASTÁVKY MHD		
FUNKČNÉ VYUŽITIE ÚZEMIA PODĽA ÚPN		
ZMIEŠANÉ ÚZEMIA BÝVANIA A OBČIANSKEJ VYBAVENOSTI- 501		
ZMIEŠANÉ ÚZEMIA OBCHODU, VÝROB. A NEVÝROB. SLUŽIEB- 502		
OV CELOMESTSKÉHO A NADMESTSKÉHO VÝZNAMU- 201		
DISTRIBUČNÉ CENTRÁ, SKLADY, STAVEBNÍCTVO- 302		
PLOCHY ZARIADENÍ MHD A AUTOBUSOVEJ PHD- 701		
PLOCHY ZARIADENÍ ŽELEZNIČNEJ DOPRAVY- 702		
OSTATNÁ OCHRANNÁ A IZOLAČNÁ ZELEŇ- 1130		
NAVROVANÉ KOMUNIKÁCIE PODĽA ÚPN		
NAVROVANÉ VARIANTY ELEKTRIČKOVEJ TRATE		

- ZOZNAM OBJEKTOV:
- 1 TBG SLOVENSKO, a.s. - BETONÁREŇ, SLOVNAFTSKÁ 25
 - 2 RAIL CARGO OPERATOR CSKD s.r.o, LÚČNA 2
 - 3 ŽELEZNIČNÁ STANICA BRATISLAVA - ÚSTREDÁ NÁKLADNÁ STANICA
 - 4 HOTEL JURKI, DOMKÁRSKA 197
 - 5 BUDOVA ADMINISTRATÍVY SLOVNAFT
 - 6 VW GROUP, DOMOVÉ ROLE 2879/78, AUTOMOBILOVÝ SERVIS
 - 7 ROSNIČKA- DREVOPREDAJ, DOMOVÉ ROLE 2879/78, PREDAJ NÁBYTKÁRSKÝCH VÝROBKOV
 - 8 BYT- IN, DOMOVÉ ROLE 71, STAVEBNINY
 - 9 JEDÁLEŇ NA DRUŽSTVE, DOMOVÉ ROLE 71, REŠTAURÁCIA
 - 10 FREKOMOS SK, s.r.o., DOMOVÉ ROLE 69, VÝSTAVBA CIEST A DIAĽNIC
 - 11 JURKI, DOMOVÉ ROLE, ČERPACIA STANICA
 - 12 TEO RACING, DOMOVÉ ROLE 76, AUTOMOBILOVÝ SERVIS
 - 13 HOSTEL RASTIUNKY.sk, DOMOVÉ ROLE 67
 - 14 DRUŽSTVO, DOMOVÉ ROLE 71, SAMOZBER PARADAJOK
 - 15 DLX DRUŽSTVO, DOMOVÉ ROLE 70/A, PREDAJ ELEKTROIZOLAČNÝCH MATERIÁLOV
 - 16 MAYER TRANSPORT, DOMOVÉ ROLE 70, MEDZINÁRODNÁ DOPRAVA, LOGISTIKA, ŠPEDÍCIA
 - 17 CSK MOBILE GROUP, DOMOVÉ ROLE 17197, DISTRIBÚCIA MOBILNÝCH TELEFÓNOV A PRÍSLUŠENSTVA
 - 18 REŠTAURÁCIA BARBADOS, DOMOVÉ ROLE 2874/68

BROWNFIELDY:
BF-167 BUDOVA DIELNÍ
BF-219 TECHNICKÝ OBJEKT
BF-221 AREÁL SKLADOV

ENVIROMENTÁLNA ZÁŤAŽ:
EZ-B2 009 POĽNOHOSPODÁRSKE DRUŽSTVO PRIEVOZ
EZ-B2 017 ÚSTREDNÁ NÁKLADNÁ STANICA

0 m 80 m 160 m 240 m 320 m 400 m

INVESTOR	HL.RIEŠITEĽ ÚŠ:	PROJEKTANT		
M.Č.RUŽINOV	Ing.arch.I.GERDENICH	L.BÚLIKOVÁ		
KRAJ	BRATISLAVSKÝ	K.ČÍZMADIOVÁ		
OKRES	BRATISLAVA			
NÁZOV	URBANISTICKÁ ŠTÚDIA-DOMOVÉ ROLE BRATISLAVA- MESTSKÁ ČASŤ RUŽINOV ZADANIE		UI.29.augusta 3, 811 07 Bratislava tel: 02 / 5292 2757 e-mail: igdesign@igdesign.sk	
VÝKRES	PROBLÉMOVÝ VÝKRES		FORMÁT	3x44
			DÁTUM	01/2022
			STUPEŇ	ÚŠ
			ČÍS.ZAKAZKY	377/2020-V/80
			MIERKA	1:4000
			ČÍS.VÝKRESU	6