



OZNÁMENIE

o začatí obstarávania územnoplánovacej dokumentácie Územný plán zóny Mlynské nivy

Mestská časť Bratislava–Ružinov ako príslušný orgán územného plánovania a obstarávateľ územnoplánovacej dokumentácie podľa § 7a ods. 2 písm. b) zákona č. 377/1990 Zb. o hlavnom meste Slovenskej republiky Bratislave a podľa čl. 42 Štatútu hl. mesta SR Bratislavy, v súlade s § 19b ods. 1 písm. a) zákona č. 50/1976 Zb. o územnom plánovaní a stavebnom poriadku (stavebný zákon) v znení neskorších predpisov a podľa Uznesenia č. 68/V/2023 Miestneho zastupiteľstva mestskej časti Bratislava–Ružinov zo dňa 23. 05. 2023, v rámci etapy prípravných prác oznamuje začatie obstarávania územnoplánovacej dokumentácie

Územný plán zóny Mlynské nivy.

Hranice riešeného územia Územného plánu zóny Mlynské nivy sú vymedzené nasledovne: *zo severnej strany Záhradníckou ulicou, z východnej strany Miletičovou a Košickou ulicou, z južnej strany ulicou Mlynské nivy, ktorá tvorí hranicu katastra a zo západnej strany hranicou katastra so Starým mestom.* Graficky sú hranice riešeného územia vymedzené na mapovom podklade v prílohe č. 1 tohto oznámenia.

Zámerom Mestskej časti Bratislava–Ružinov je schválenie záväzného dokumentu na zonálnej úrovni, ktorý spodrobne platný územný plán mesta v rozsahu a obsahu zodpovedajúcom § 12, § 13 a § 23 stavebného zákona a § 13 vyhlášky MŽP SR č. 55/2001 Z. z. o územnoplánovacích podkladoch a územnoplánovacej dokumentácii.

Obstarávanie je zabezpečené podľa § 2a ods. 1 stavebného zákona prostredníctvom odborne spôsobilej osoby na obstarávanie územnoplánovacích podkladov a územnoplánovacej dokumentácie, ktorou je Ing. arch. Patrícia Rusnáková, držiteľka preukazu o odbornej spôsobilosti reg. č. 371, vydaného MDaV SR.

Informácie o obstarávaní predmetného územného plánu zóny sú na webovom sídle Mestskej časti Bratislava–Ružinov: <https://www.ruzinov.sk/sk/content/view/uzemny-plan-zony-mlynske-nivy>.

Ing. Martin Chren, v. r.
starosta


Prílohy:

1. Grafické vymedzenie riešeného územia pre Územný plán zóny Mlynské nivy

Zverejnené/vyvesené:
dňa: 06. 09. 2023

Ukončenie zverejnenia/zvesené:
dňa: 10. 10. 2023

Príloha č. 1. Grafické vymedzenie riešeného územia pre Územný plán zóny Mlynské nivy

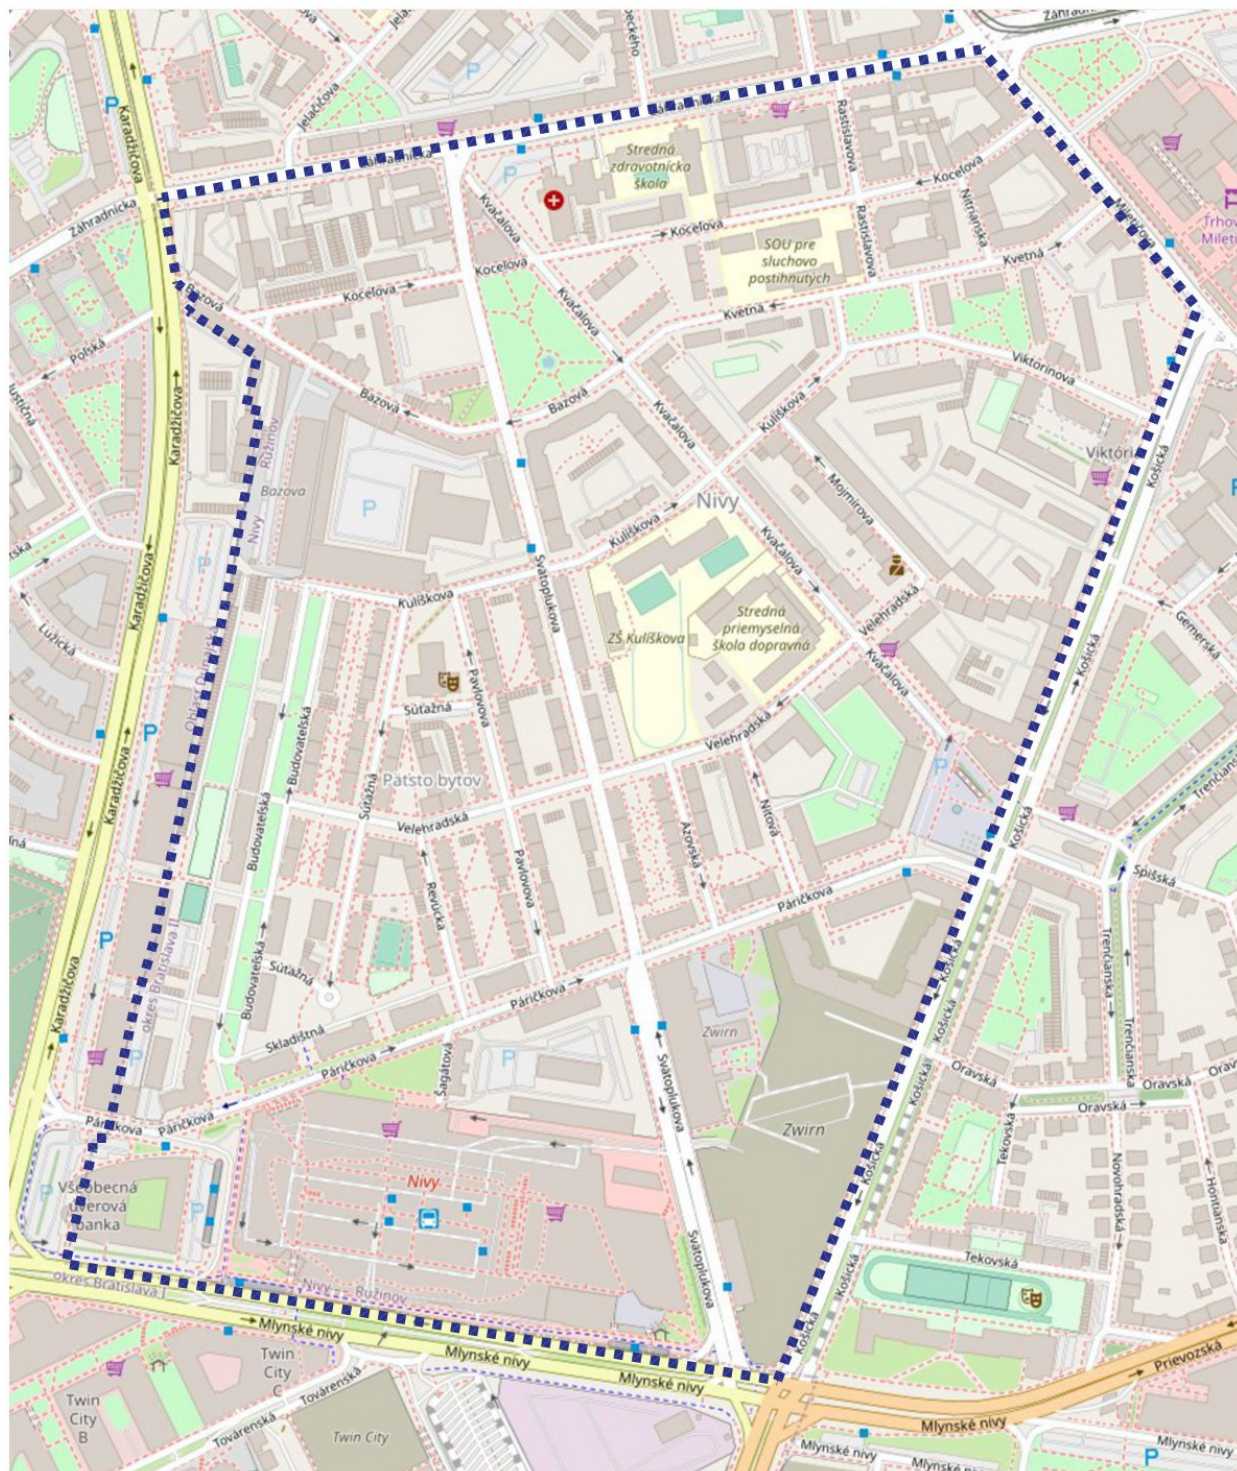

 riešené územie UPN Z