


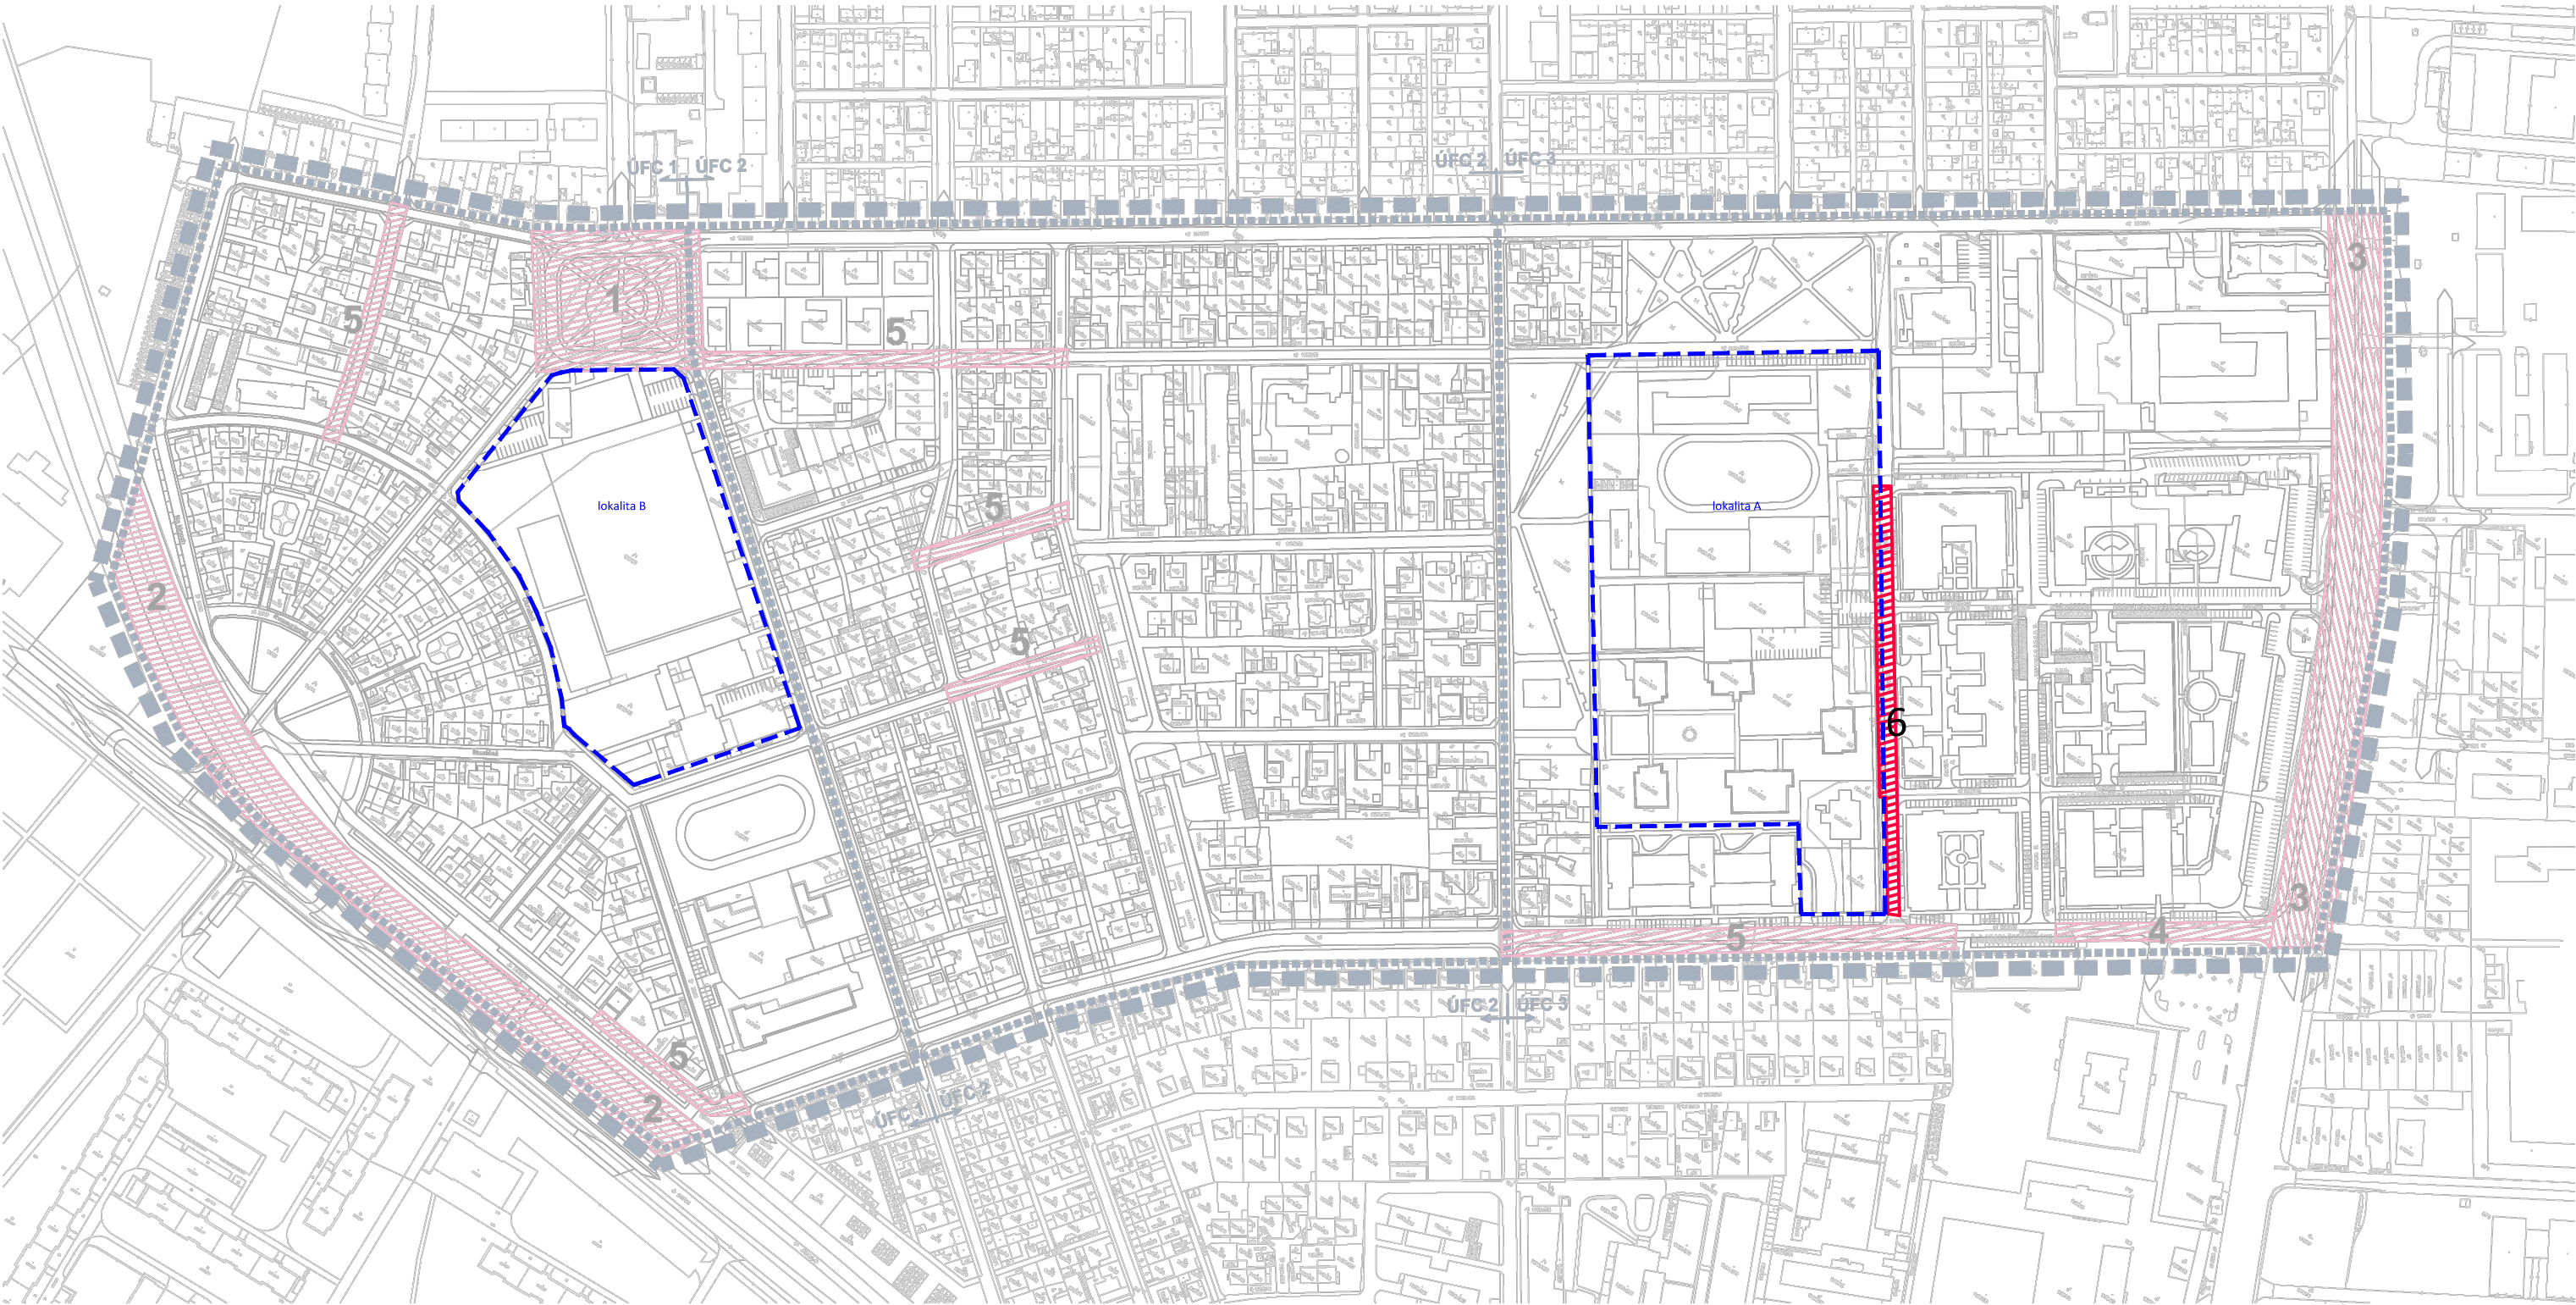

LEGENDA	
	hranica riešeného územia
	hranice ÚFC
	územie pre verejnoprospešnú stavbu č.1 - prestavba križovatky komunikácií v Slovinskej, Krasinského, Nerudovej, Vrútockej a Bulharskej ulici
	územie pre verejnoprospešnú stavbu č.2 - železničné prepojenie žst. Nové Mesto s letiskom (súčasť Projektu TEN-T prepojenie železničného koridoru TEN-T s letiskom a železničnou sieťou v Bratislave)
	územie pre verejnoprospešnú stavbu č.3 - vonkajší dopravný polookruh
	územie pre verejnoprospešnú stavbu č.4 - dostavba chýbajúceho úseku komunikácie Na križovatkách
	územie pre verejnoprospešnú stavbu č.5 - dobudovanie vedení technickej vybavenosti
	hranica riešených území pre ZaD 02
	územie pre verejnoprospešnú stavbu č.6

