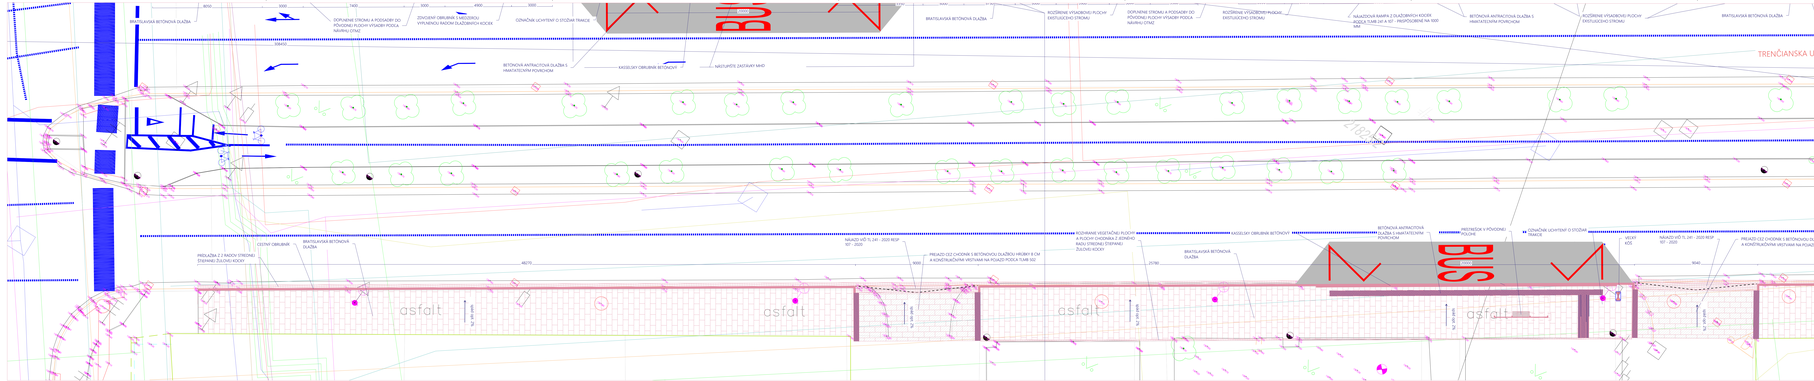

LEGENDA A ORIENTAČNÝ VÝKAZ VÝMER

	BRATISLAVSKÁ DLAŽBA	1100 m²
	BETÓNOVÝ ASFALT	150 m²
	PRÍKLAŽBA A NÁJAZDY Z KAMENNEJ KOCKY	125 m²
	BETÓNOVÁ DLAŽBA hr 8 cm ANTRACIT S NOPMI	62 m²
	BETÓNOVÁ DLAŽBA hr 8 cm ANTRACIT S DRÁŽKOU	10 m²
	BETÓNOVÁ DLAŽBA hr 8 cm ANTRACIT HLADKÁ	1,2 m²
	ROZIHRANIE Z DLAŽOBNEJ KOCKY	335 bm
	DRENÁŽNY PÁS Z DLAŽOBNEJ KOCKY	160 m²
	PLOCHA VEGETÁCIE	150 m²
	BETÓNOVÝ CESTNÝ OBRUBNÍK	700 bm
	KASELSKÝ OBRUBNÍK	40 bm
	PLOCHA UPRAVOVANEJ VEGETÁCIE	150 m²
	TRVALKOVÝ ZÁHON	25 m²
	DOSADENÁ DREVINA	6 ks
	KOŠ VELKÝ	5 ks

POZNÁMKY:

- VÝŠKA PREVÝŠENÁ ŠÍRKA CHODNÍKA S KRYTOM Z BRATISLAVSKEJ DLAŽBY VRÁTANE PÁSU DLAŽOBNÝCH KOCIEK TVOROVÝCH ROHOVÍKOV S VYSADENÝMI PLOCHAMI MÁ KONŠTRUKTNÚ ŠÍRKU 2,25 m = REDF 2,5 m, MINIMÁLNE VŠAK 2,25 m
- MINIMÁLNA VELKOSŤ VÝSADBOVEJ PLOCHY STROMOV JE 4 m². MINIMÁLNA PLOCHA PRE VSAKOVANIE DAŽĎOVEJ VODY JE 10 m²
- CESTNÉ OBRUBNÍKY REŠPEKTUJÚ EXISTUJÚCE KORENE, JE MOŽNÉ ICH VYPOSSIŤ DO ŠÍRKY EXISTUJÚCEJ PREDLAŽBY ALEBO NAHRADIŤ OCELOVÝM PRVOM NAHRÁDZAJÚCOM OBRUBNÍK - VIŽ OBR. 1 - REFERENDA Z VÄNORSKEJ ULICE.
- PRI NÁJAZDOCH POUŽIŤ BETÓNOVÉ OBRUBNÍKY S OBLÚKOM S VÔNKAŤSKÍ POLOMEROM 500 mm
- ZVILE DOPRAVNÉ ZAKÝNE ODAZDAŤ DO PÁSU Z DLAŽOBNÍ KOCKY, PÁSU LEMOVANIA ALEBO ZTAILOŽNAŤ SO STUPNA VEREJNÉHO OSVETLENIA, STOŽIARNA TRAKČNÉHO VEDENIA
- PRVKY MOBILIÁRU A DOPRAVNÉ ZARIADENIA UMIESTŇOVAŤ MINIMÁLNE 50 CM CEZ HRANU PREDLAŽBY ALEBO OBRUBNÍK PRÍSLUŠNEJ CESTY
- VŠETKY KÓTY SÚ ORIENTAČNÉ, PRE PRESNÉ VYTÝČENIE JE POTREBNÉ PRIZVAŤ AUTÓRA PROJEKTU NA STAVBU
- CYKLISTICKÚ CESTU V OPRAVDIVANOM ÚSEKU BUDÚ BUDÚŤ STAVEBNE PODĽA TOHTO PROJEKTU A POD OD OPACO OSTATNÉ ÚSEKY CYKLISTICKEJ CESTY UPRAVIŤ STAVEBNE MINIMÁLNE NÁJAZDY A PREDLAŽBY – VIŽ VYKRES SITUÁCIA NÁVRH CYKLO A ZNAČENIE A DOPRAVNÉ ZARADENIE V TÝCHTO ÚSEKOCH TAKISTO PODĽA POD OD OPACO.

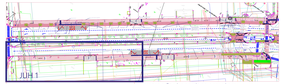

ORIENTAČNÁ SCHÉMA SITUÁCIE S VÝREZOM ZOBRAZENIA NA VÝKRESE

SCHÉMA A:
PÔVODNÝ A NAVRHOVANÝ ZDVOJENÝ OBRUBNÍK S NÁVRHOM OCELOVÉHO OBRUBNÍKA V MIESTE KOREŇOVEJ SÚSTAVY

SCHÉMA B:
POSUNUTIE NAVRHOVANÉHO DRUHÉHO RADU OBRUBNÍKOV AŽ ZA OCHRANNÝ PÁS CESTY

OBR. 1 OCELOVÝ OBRUBNÍK V MIESTE PRESAHOVANIA KOREŇOV DO PRIESTORU ZÁKLADOVÉHO PÁSU CESTNÉHO OBRUBNÍKA

NÁZOV PROJEKTU:	PLÁN OPRÁV - TRENČIANSKA ULICA	STUPEŇ PD:	DÚ/stavba
MIESTO PROJEKTU:	Trenčianska ulica v meste od Mlieďšovej po Ružovú dolinu	POSÚ č.:	4 z 64
ZOSTAVIL:	Sekcia správy a údržby ciest, Magistrát hlavného mesta Slovenskej republiky Bratislava	DÁTUM:	05.2020
	Primaciálne námestie 1, 814 99 Bratislava 1	MERKA:	1:100
ZHOTOVITEĽ:	Sekcia tvorby mestských priestorov, MBI, Venčurova 22, 811 02 Bratislava	Č.PRÁVNY:	03
ZODPOVEDNÝ PROJEKTANT:	Ing. arch. Ján Urban		
NÁZOV VÝKRESU:	NÁVRH SITUÁCIA "JUH 1"		