


LEGENDA A ORIENTAČNÝ VÝKAZ VÝMER

	BRATISLAVSKÁ DLAŽBA	1100 m ²
	BETÓNOVÝ ASFALT	150 m ²
	PRÍDLAŽBA A NÁJAZDY Z KAMENNEJ KOCKY	125 m ²
	BETÓNOVÁ DLAŽBA hr 8 cm ANTRACIT S NOPMI	62 m ²
	BETÓNOVÁ DLAŽBA hr 8 cm ANTRACIT S DRÁŽKOU	10 m ²
	BETÓNOVÁ DLAŽBA hr 8 cm ANTRACIT HLADKÁ	1,2 m ²
	ROZHRANIE Z DLAŽBOJEJ KOCKY	335 bm
	DRENÁŽNÝ PÁS Z DLAŽBOJEJ KOCKY	160 m ²
	PLOCHA VEGETÁCIE	150 m ²
	BETÓNOVÝ CESTNÝ OBRUBNÍK	700 bm
	KASSELSKÝ OBRUBNÍK	40 bm
	PLOCHA UPRAVOVANEJ VEGETÁCIE	150 m ²
	TRVALKOVÝ ZÁHON	25 m ²
	DOSAĐENÁ DREVINA	6 ks
	KÔŠ VEĽKÝ	5 ks

POZNÁMKY

- VOLNÁ PRIECHODNÁ ŠÍRKA CHODNÍKA S KRYTOM Z BRATISLAVSKEJ DLAŽBY VRÁTANE PÁSU DLAŽBOBNÝCH KOCKIEK TVORIACICH ROZHRANIE S VÝSADBOVÝMI PLOCHAMI MÁ KONŠTANTNÚ ŠÍRKU 2,25 m RESP. 2,5 m. MINIMÁLNE VŠAK 2,25 m
- MINIMÁLNA VEĽKOSŤ VÝSADBOVEJ PLOCHY STROMOV JE 4 m². MINIMÁLNA PLOCHA PRE VSAKOVANIE DAŽDOVEJ VODY JE 10 m²
- CESTNÉ OBRUBNÍKY REŠPEKTUJÚ EXISTUJÚCE KORENE. JE MOŽNÉ ICH VYPUSŤOVAŤ DO ŠÍRKY EXISTUJÚCEJ PRÍDLAŽBY ALEBO NAHRADIŤ OCEĽOVÝM PRVKOM NAHRÁDZAJÚCIM OBRUBNÍK - VIĎ OBR. 1 - REFERENCIA Z VAJNORSKEJ ULICE
- PRI NÁJAZDOCH POUŽÍŤ BETÓNOVÉ OBRUBNÍKY S OBLÚKOM S VONKAŠÍM POLOMEROM 500 mm
- ZVISLE DOPRAVNÉ ZANČENIE OSÁDZAŤ DO PÁSU Z DLAŽBOJEJ KOCKY. PÁSU LEMOVANIA ALEBO ZDRUŽOVAŤ SO STĽPMI VEREJNÉHO OSVETLENIA, STOŽIARMI TRAKČNÉHO VEDENIA
- PRVKY MOBILIÁRU A DOPRAVNÉ ZARIADENIA UMIESŤOVAŤ MINIMÁLNE 50 CM OD HRANY OBRUBNÍKA MIMO OCHRANNÉHO PÁSU CESTY
- VŠETKY KÓTY SÚ ORIENTAČNÉ, PRE PRESNÉ VYTÝČENIE JE POTREBNÉ PRIZÝVAŤ AUTORA PROJEKTU NA STAVBU
- CYKLISTICKÚ CESTU V OPRÁVOVANOM ÚSEKU RIEŠIŤ STAVEBNE PODĽA TOHTO PROJEKTU A POD OD OPAČD OSTATNÉ ÚSEKY CYKLISTICKEJ CESTY UPRAVIŤ STAVEBNE MINIMÁLNE NÁJAZDY A PRÍDLAŽBU - VIĎ VÝKRES SITUÁCIA NÁVRH CYKLO A ZNAČENIE A DOPRAVNÉ ZARIADENIE V TÝCHTO ÚSEKOCH TAKISTO PODĽA POD OD OPAČD

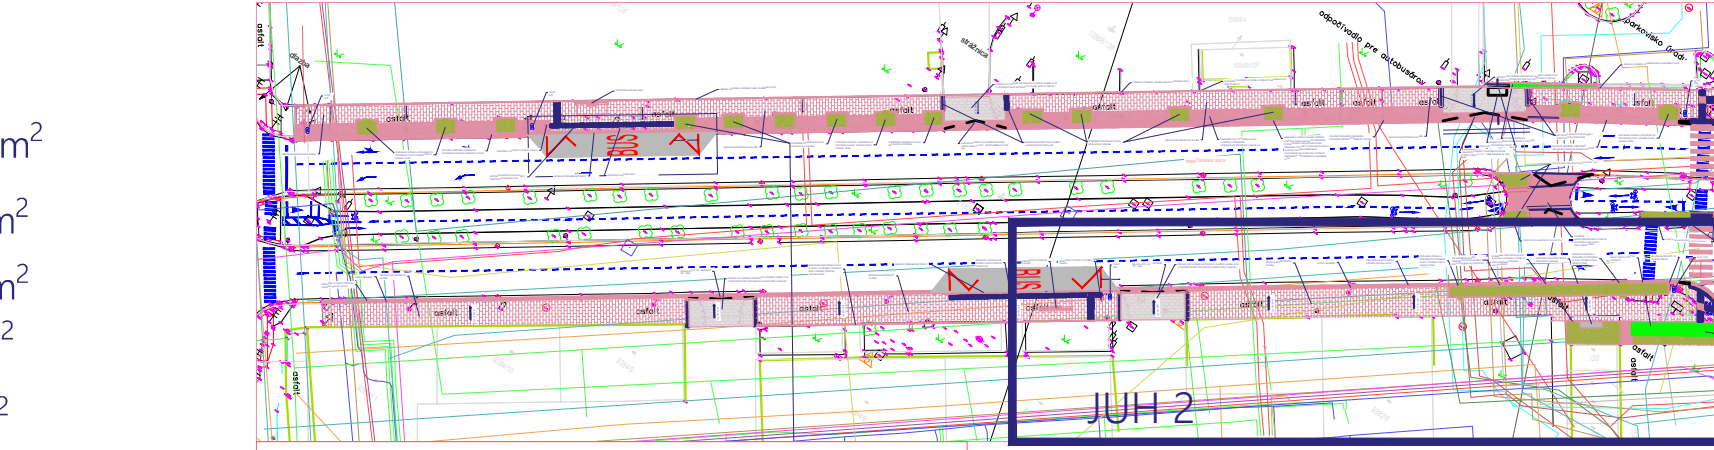

ORIENTAČNÁ SCHÉMA SITUÁCIE S VÝREZOM ZOBRAZENIA NA VÝKRESE

SCHÉMA A:
PÔVODNÝ A **NAVRHOVANÝ** ZDOJENÝ OBRUBNÍK S NÁVRHOM OCEĽOVÉHO OBRUBNÍKA V MIESTE KOREŇOVEJ SÚSTAVY

SCHÉMA B:
POSUNUTIE **NAVRHOVANÉHO** DRUHÉHO RADU OBRUBNÍKOV AŽ ZA OCHRANNÝ PÁS CESTY



OBR. 1 OCEĽOVÝ OBRUBNÍK V MIESTE PRESAHOVANIA KOREŇOV DO PRIESTORU ZÁKLADOVÉHO PÁSU CESTNÉHO OBRUBNÍKA

NÁZOV PROJEKTU:	PLÁN OPRÁV - TREŇCIANSKA ULICA	STUPEŇ PD:	ohľadnie
MIESTO PROJEKTU:	Trenčianska ulica v úseku od Mliečovej po Ružovú dolinu	POČET A4:	4 x A4
ZADÁVATEL:	Sekcie správy a údržby ciest, Magistrát hlavného mesta Slovenskej republiky Bratislava	DÁTUM:	05.2024
ZODPOVEDNÝ PROJEKTANT:	Sekcia tvorby mestských priestorov, MIB, Ventúrska 22, 811 02 Bratislava	MIERKA:	1:100
NÁZOV VÝKRESU:	NÁVRH SITUÁCIA JUH 2	Č. VÝKRESU:	04