


LEGENDA A ORIENTAČNÝ VÝKAZ VÝMER

	BRATISLAVSKÁ DLAŽBA	1100 m ²
	BETÓNOVÝ ASFALT	150 m ²
	PRÍDLÁŽBA A NÁJAZDY Z KAMENNEJ KOCKY	125 m ²
	BETÓNOVÁ DLAŽBA hr 8 cm ANTRACIT S NOPMI	62 m ²
	BETÓNOVÁ DLAŽBA hr 8 cm ANTRACIT HLADKÁ	10 m ²
	BETÓNOVÁ DLAŽBA hr 8 cm ANTRACIT HLADKÁ	1,2 m ²
	ROZHRANIE Z DLAŽBOJNEJ KOCKY	335 bm
	DRENÁŽNÝ PÁS Z DLAŽBOJNEJ KOCKY	160 m ²
	PLOCHA VEGETÁCIE	150 m ²
	BETÓNOVÝ CESTNÝ OBRUBNÍK	700 bm
	KASSELSKÝ OBRUBNÍK	40 bm
	PLOCHA UPRAVOVANEJ VEGETÁCIE	150 m ²
	TRVALKOVÝ ZÁHON	25 m ²
	DOSADENÁ DREVINA	6 ks
	KÔŠ VEĽKÝ	5 ks

POZNÁMKY


- VOLNÁ PRIECHODNÁ ŠÍRKA CHODNÍKA S KRYTOM Z BRATISLAVSKEJ DLAŽBY VRÁTANE PÁSU DLAŽBOBNÝCH KOCKIEK TVORIACICH ROZHRANIE S VÝSADBOVÝMI PLOCHAMI MÁ KONŠTANTNÚ ŠÍRKU 2,25 m RESP. 2,5 m. MINIMÁLNE VŠAK 2,25 m
- MINIMÁLNA VEĽKOSŤ VÝSADBOVEJ PLOCHY STROMOV JE 4 m². MINIMÁLNA PLOCHA PRE VSAKOVANIE DAŽDOVEJ VODY JE 10 m²
- CESTNÉ OBRUBNÍKY REŠPEKTUJÚ EXISTUJÚCE KORENE, JE MOŽNÉ ICH VYPOSÚVAŤ DO ŠÍRKY EXISTUJÚCEJ PRÍDLÁŽBY ALEBO NAHRADIŤ OCEĽOVÝM PRVKOM NAHRADZAJÚCIM OBRUBNÍK - VIĎ OBR. 1 - REFERENCIA Z VAJNORSKEJ ULICE
- PRI NÁJAZDOCH POUŽÍŤ BETÓNOVÉ OBRUBNÍKY S OBLÚKOM S VONKAŠÍM POLOMEROM 500 mm
- ZVISLE DOPRAVNÉ ZANČENIE OSÁDZAŤ DO PÁSU Z DLAŽBOJNEJ KOCKY, PÁSU LEMOVANIA ALEBO ZDRUŽOVAŤ SO STĽPMI VEREJNEHO OSVETLENIA, STOŽIARMI TRAKČNÉHO VEDENIA
- PRVKY MOBILIÁRU A DOPRAVNÉ ZARIADENIA UMIESŤŇOVAŤ MINIMÁLNE 50 CM OD HRANY OBRUBNÍKA MIMO OCHRANNÉHO PÁSU CESTY
- VŠETKY KÓTY SÚ ORIENTAČNÉ, PRE PRESNÉ VYTÝČENIE JE POTREBNÉ PRIZVÁŤ AUTORA PROJEKTU NA STAVBU
- CYKLISTICKÚ CESTU V OPRAVOVANOM ÚSEKU RIEŠIŤ STAVEBNE PODĽA TOHTO PROJEKTU A POD OD OPaCD OSTATNÉ ÚSEKY CYKLISTICKEJ CESTY UPRAVIŤ STAVEBNE MINIMÁLNE NÁJAZDY A PRÍDLÁŽBU - VIĎ VÝKRES SITUÁCIA NÁVRH CYKLO A ZNAČENIE A DOPRAVNÉ ZARIADENIE V TÝCHTO ÚSEKOCH TAKISTO PODĽA POD OD OPaCD

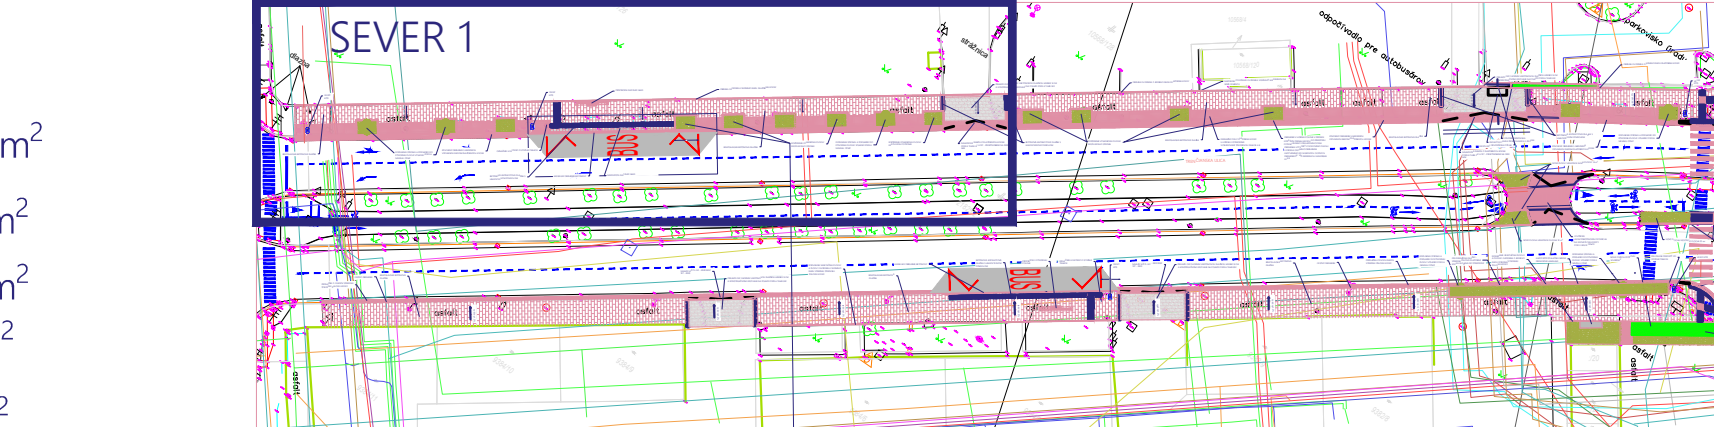

ORIENTAČNÁ SCHÉMA SITUÁCIE S VÝREZOM ZOBRAZENIA NA VÝKRESE

SCHÉMA A: PÔVODNÝ A NAVRHOVANÝ ZDOVOJENÝ OBRUBNÍK S NÁVRHOM OCEĽOVÉHO OBRUBNÍKA V MIESTE KOREŇOVEJ SÚSTAVY

SCHÉMA B: POSUNUTIE NAVRHOVANÉHO DRUHÉHO RADU OBRUBNÍKOV AŽ ZA OCHRANNÝ PÁS CESTY

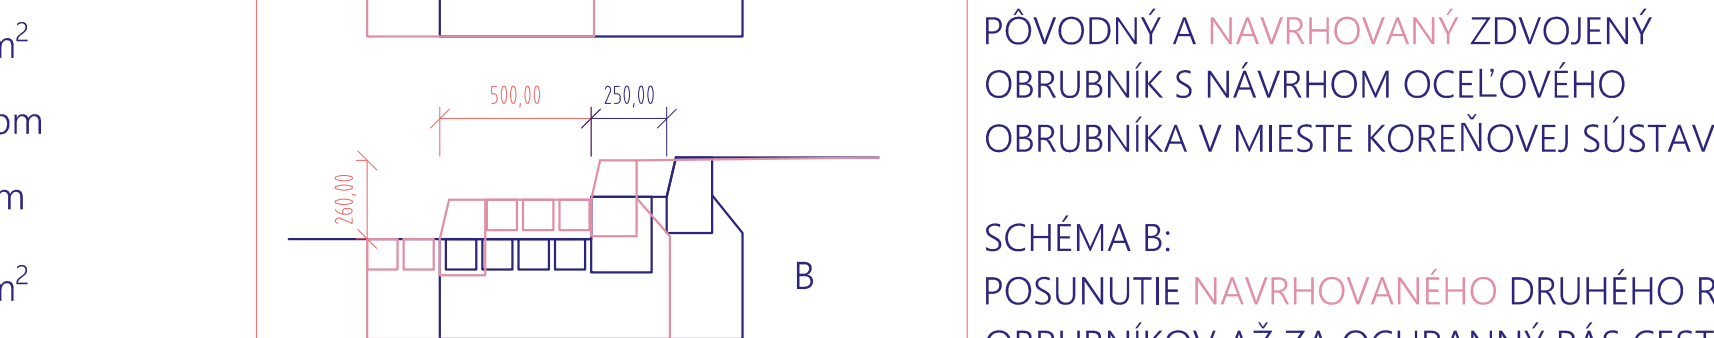

OBR. 1 OCEĽOVÝ OBRUBNÍK V MIESTE PRESAHOVANIA KOREŇOV DO PRIESTORU ZÁKLADOVÉHO PÁSU CESTNÉHO OBRUBNÍKA



NÁZOV PROJEKTU:	PLÁN OPRÁV - TRENČIANSKA ULICA	STUPEŇ PD:	ohľadom
MIESTO PROJEKTU:	Trenčianska ulica v úseku od Miletičovej po Ružovú dolinu	POČET A4:	4 x A4
STAVEBNÍK:	Sekcie správy a údržby ciest, Magistrát hlavného mesta Slovenskej republiky Bratislava Primaciálne námestie 1, 814 99 Bratislava 1	DÁTUM:	05.2024
ZHOTOVITEL:	Sekcia tvorby mestských priestorov, MIB, Ventúrska 22, 811 02 Bratislava	MIERKA:	1:100
ZODPOVEDNÝ PROJEKTANT:	Ing. arch. Ján Urban	ČVYKRESU:	01
NÁZOV VÝKRESU:	NÁVRH SITUÁCIA "SEVER 1"		