


LEGENDA A ORIENTAČNÝ VÝKAZ VÝMER

	BRATISLAVSKÁ DLAŽBA	1100 m ²
	BETÓNOVÝ ASFALT	150 m ²
	PRÍDLÁŽBA A NÁJAZD Z KAMENNEJ KOCKY	125 m ²
	BETÓNOVÁ DLAŽBA hr 8 cm ANTRACIT S NOPMI	62 m ²
	BETÓNOVÁ DLAŽBA hr 8 cm ANTRACIT S DRÁŽKOU	10 m ²
	BETÓNOVÁ DLAŽBA hr 8 cm ANTRACIT HLADKÁ	1,2 m ²
	ROZHRANIE Z DLAŽBOVEJ KOCKY	335 bm
	DRENÁŽNÝ PÁS Z DLAŽBOVEJ KOCKY	160 m ²
	PLOCHA VEGETÁCIE	150 m ²
	BETÓNOVÝ CESTNÝ OBRUBNÍK	700 bm
	KASSELSKÝ OBRUBNÍK	40 bm
	PLOCHA UPRAVOVANEJ VEGETÁCIE	150 m ²
	TRVALKOVÝ ZÁHON	25 m ²
	DOSAĐENÁ DREVINA	6 ks
	KOŠ VEĽKÝ	5 ks

POZNÁMKY

- VOLNÁ PRIECHODNÁ ŠÍRKA CHODNÍKA S KRYTOM Z BRATISLAVSKEJ DLAŽBY VRÁTANE PÁSU DLAŽBOBNÝCH KOCKIEK TVORIACICH ROZHRANIE S VÝSADBOVÝMI PLOCHAMI MÁ KONŠTANTNÚ ŠÍRKU 2,25 m RESP. 2,5 m. MINIMÁLNE VŠAK 2,25 m
- MINIMÁLNA VEĽKOSŤ VÝSADBOVEJ PLOCHY STROMOV JE 4 m². MINIMÁLNA PLOCHA PRE VSAKOVANIE DAŽDOVEJ VODY JE 10 m²
- CESTNÉ OBRUBNÍKY REŠPEKTUJÚ EXISTUJÚCE KORENE. JE MOŽNÉ ICH VYPOUSŤAŤ DO ŠÍRKY EXISTUJÚCEJ PRÍDLÁŽBY ALEBO NAHRADIŤ OCEĽOVÝM PRVKOM NAHRÁDZAJÚCIM OBRUBNÍK - VIÐ OBR. 1 - REFERENCIA Z VAINORSKEJ ULICE.
- PRI NÁJAZDOCH POUŽÍŤ BETÓNOVÉ OBRUBNÍKY S OBLÚKOM S VONKAJŠÍM POLOMEROM 500 mm
- ZVISLE DOPRAVNÉ ZANČENIE OSÁDZAŤ DO PÁSU Z DLAŽBOVEJ KOCKY, PÁSU LEMOVANIA ALEBO ZDRUŽOVAŤ SO STĽPMI VEREJNÉHO OSVETLENIA, STOŽIARMI TRAKČNÉHO VEDENIA
- PRVKY MOBILIÁRU A DOPRAVNÉ ZARIADENIA UMIESŤOVAŤ MINIMÁLNE 50 CM OD HRANY OBRUBNÍKA MIMO OCHRANNÉHO PÁSU CESTY
- VŠETKY KÓTY SÚ ORIENTAČNÉ, PRE PRESNÉ VYTYČENIE JE POTREBNÉ PRIZÝVAŤ AUTORA PROJEKTU NA STAVBU
- CYKLISTICKÚ CESTU V UPRAVOVANOM ÚSEKU RIEŠIŤ STAVEBNE PODĽA TOHTO PROJEKTU A POD OD OPAČD OSTATNÉ ÚSEKY CYKLISTICKEJ CESTY UPRAVIŤ STAVEBNE MINIMÁLNE NÁJAZDY A PRÍDLÁŽBU - VIÐ VÝKRES SITUÁCIE NÁVRH CYKLO A ZNAČENIE A DOPRAVNÉ ZARIADENIE V TÝCHTO ÚSEKOKH TAKISTO PODĽA POD OD OPAČD

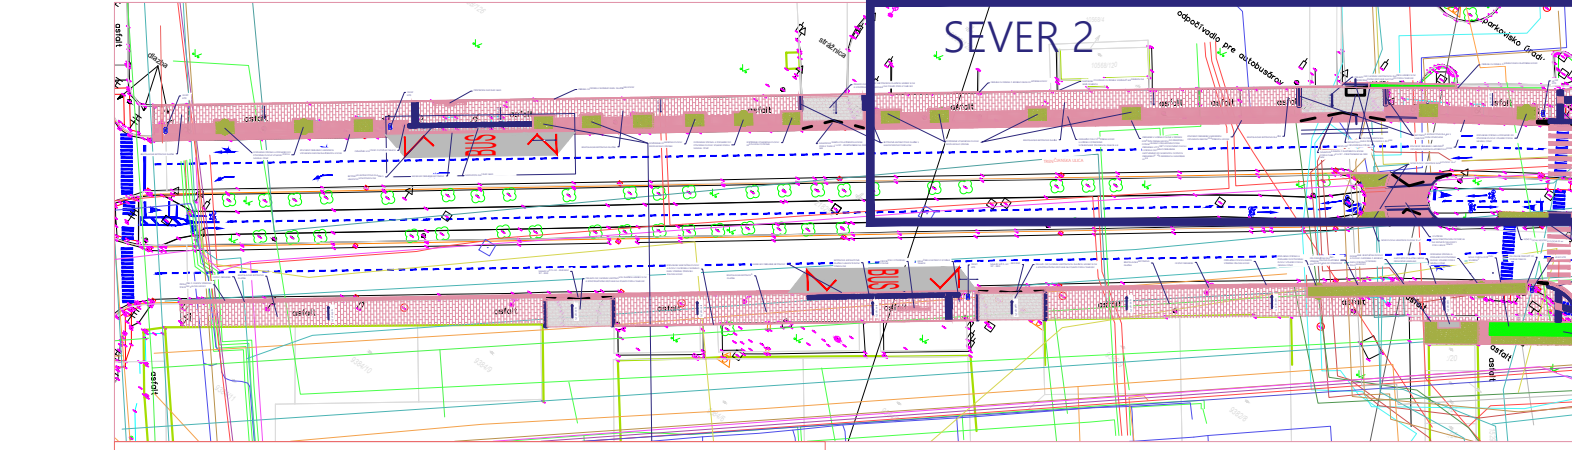

ORIENTAČNÁ SCHÉMA SITUÁCIE S VÝREZOM ZOBRAZENIA NA VÝKRESE

SCHÉMA A: PÔVODNÝ A **NAVRHOVANÝ** ZDOJENÝ OBRUBNÍK S NÁVRHOM OCEĽOVÉHO OBRUBNÍKA V MIESTE KOREŇOVEJ SÚSTAVY

SCHÉMA B: POSUNUTIE **NAVRHOVANÉHO** DRUHÉHO RADU OBRUBNÍKOV AŽ ZA OCHRANNÝ PÁS CESTY



OBR. 1 OCEĽOVÝ OBRUBNÍK V MIESTE PRESAHOVANIA KOREŇOV DO PRIESTORU ZÁKLADOVÉHO PÁSU CESTNÉHO OBRUBNÍKA

NÁZOV PROJEKTU:	PLÁN OPRÁV - TRENČIANSKA ULICA	STUPEŇ PD:	ohľadnie
MIESTO PROJEKTU:	Trenčianska ulica v úseku od Miletičovej po Ružovú dolinu	POČET A4:	4 x A4
STAVEBNÍK:	Sekcia správy a údržby ciest, Magistrát hlavného mesta Slovenskej republiky Bratislava Primaciálne námestie 1, 814 99 Bratislava 1	DÁTUM:	05.2024
ZHOTOVITEĽ:	Sekcia tvorby mestských priestorov, MIB, Ventúrska 22, 811 02 Bratislava	MIERKA:	1:100
ZODPOVEDNÝ PROJEKTANT:	Ing. arch. Ján Urban	ČVYKRESU:	02
NÁZOV VÝKRESU:	NÁVRH SITUÁCIA SEVER 2		