


ÚZEMNÝ PLÁN ZÓNY ZLATÉ PIESKY ZÁHRADKÁRSKA OSADA

KONCEPT I. VARIANT

LEGENDA	
	HRANICA RIEŠENÉHO ÚZEMIA
	HRANICA ŠIRŠÍCH VZŤAHOV
	URBANISTICKÉ BLOKY
	KATASTRÁLNA MAPA - POZEMKY REGISTRA C
DOPRAVNÁ KRESBA	
	HLAVNÝ
	VEDLAJŠÍ
VSTUPY DO ÚZEMIA	
	VSTUP DO RIEŠENÉHO ÚZEMIA, STAV
	VSTUP DO RIEŠENÉHO ÚZEMIA, NÁVRH
	VSTUP DO RIEŠENÉHO ÚZEMIA, VÝHLAD
BUDOVY	
	STAV
	NÁVRH
FUNKČNÉ VYUŽITIE POZEMNÝCH STAVBY	
	BUDOVA ZMIEŠANEJ OBČIANSKEJ VYBAVENOSTI
	RODINNÝ DOM
	STAVBA NA INDIVIDUÁLNU REKREAČIU (CHATA)
	ALTÁNKOV
	SKLAD, HOSPODÁRSKA STAVBA
	GARÁŽ
INŽINIERSKÉ STAVBY	
	MIESTNA CESTA
	ODSTAVNÁ A PARKOVACIA PLOCHA
	CHODNÍK
	CYKLOCHODNÍK
	STAVBA ODPADOVÉHO HOSPODÁRSTVA
NEZASTAVANÉ PLOCHY	
	PLOCHA ZÁHRAD, VINOHRADOV A SADOV
	PLOCHA ZELENÉ DOPRAVNEJ A TECHNICKÉJ INFRAŠTRUKTÚRY
	PLOCHA PARKOVEJ ZELENÉ A ZELENÝCH VEREJNÝCH PRIESTOROV
STROMY	
	SOLITER - STAV
	SOLITER - NÁVRH
	STROMORADIE CENTRÁLNE - NÁVRH
	STROMORADIE ULIČNÉ - NÁVRH

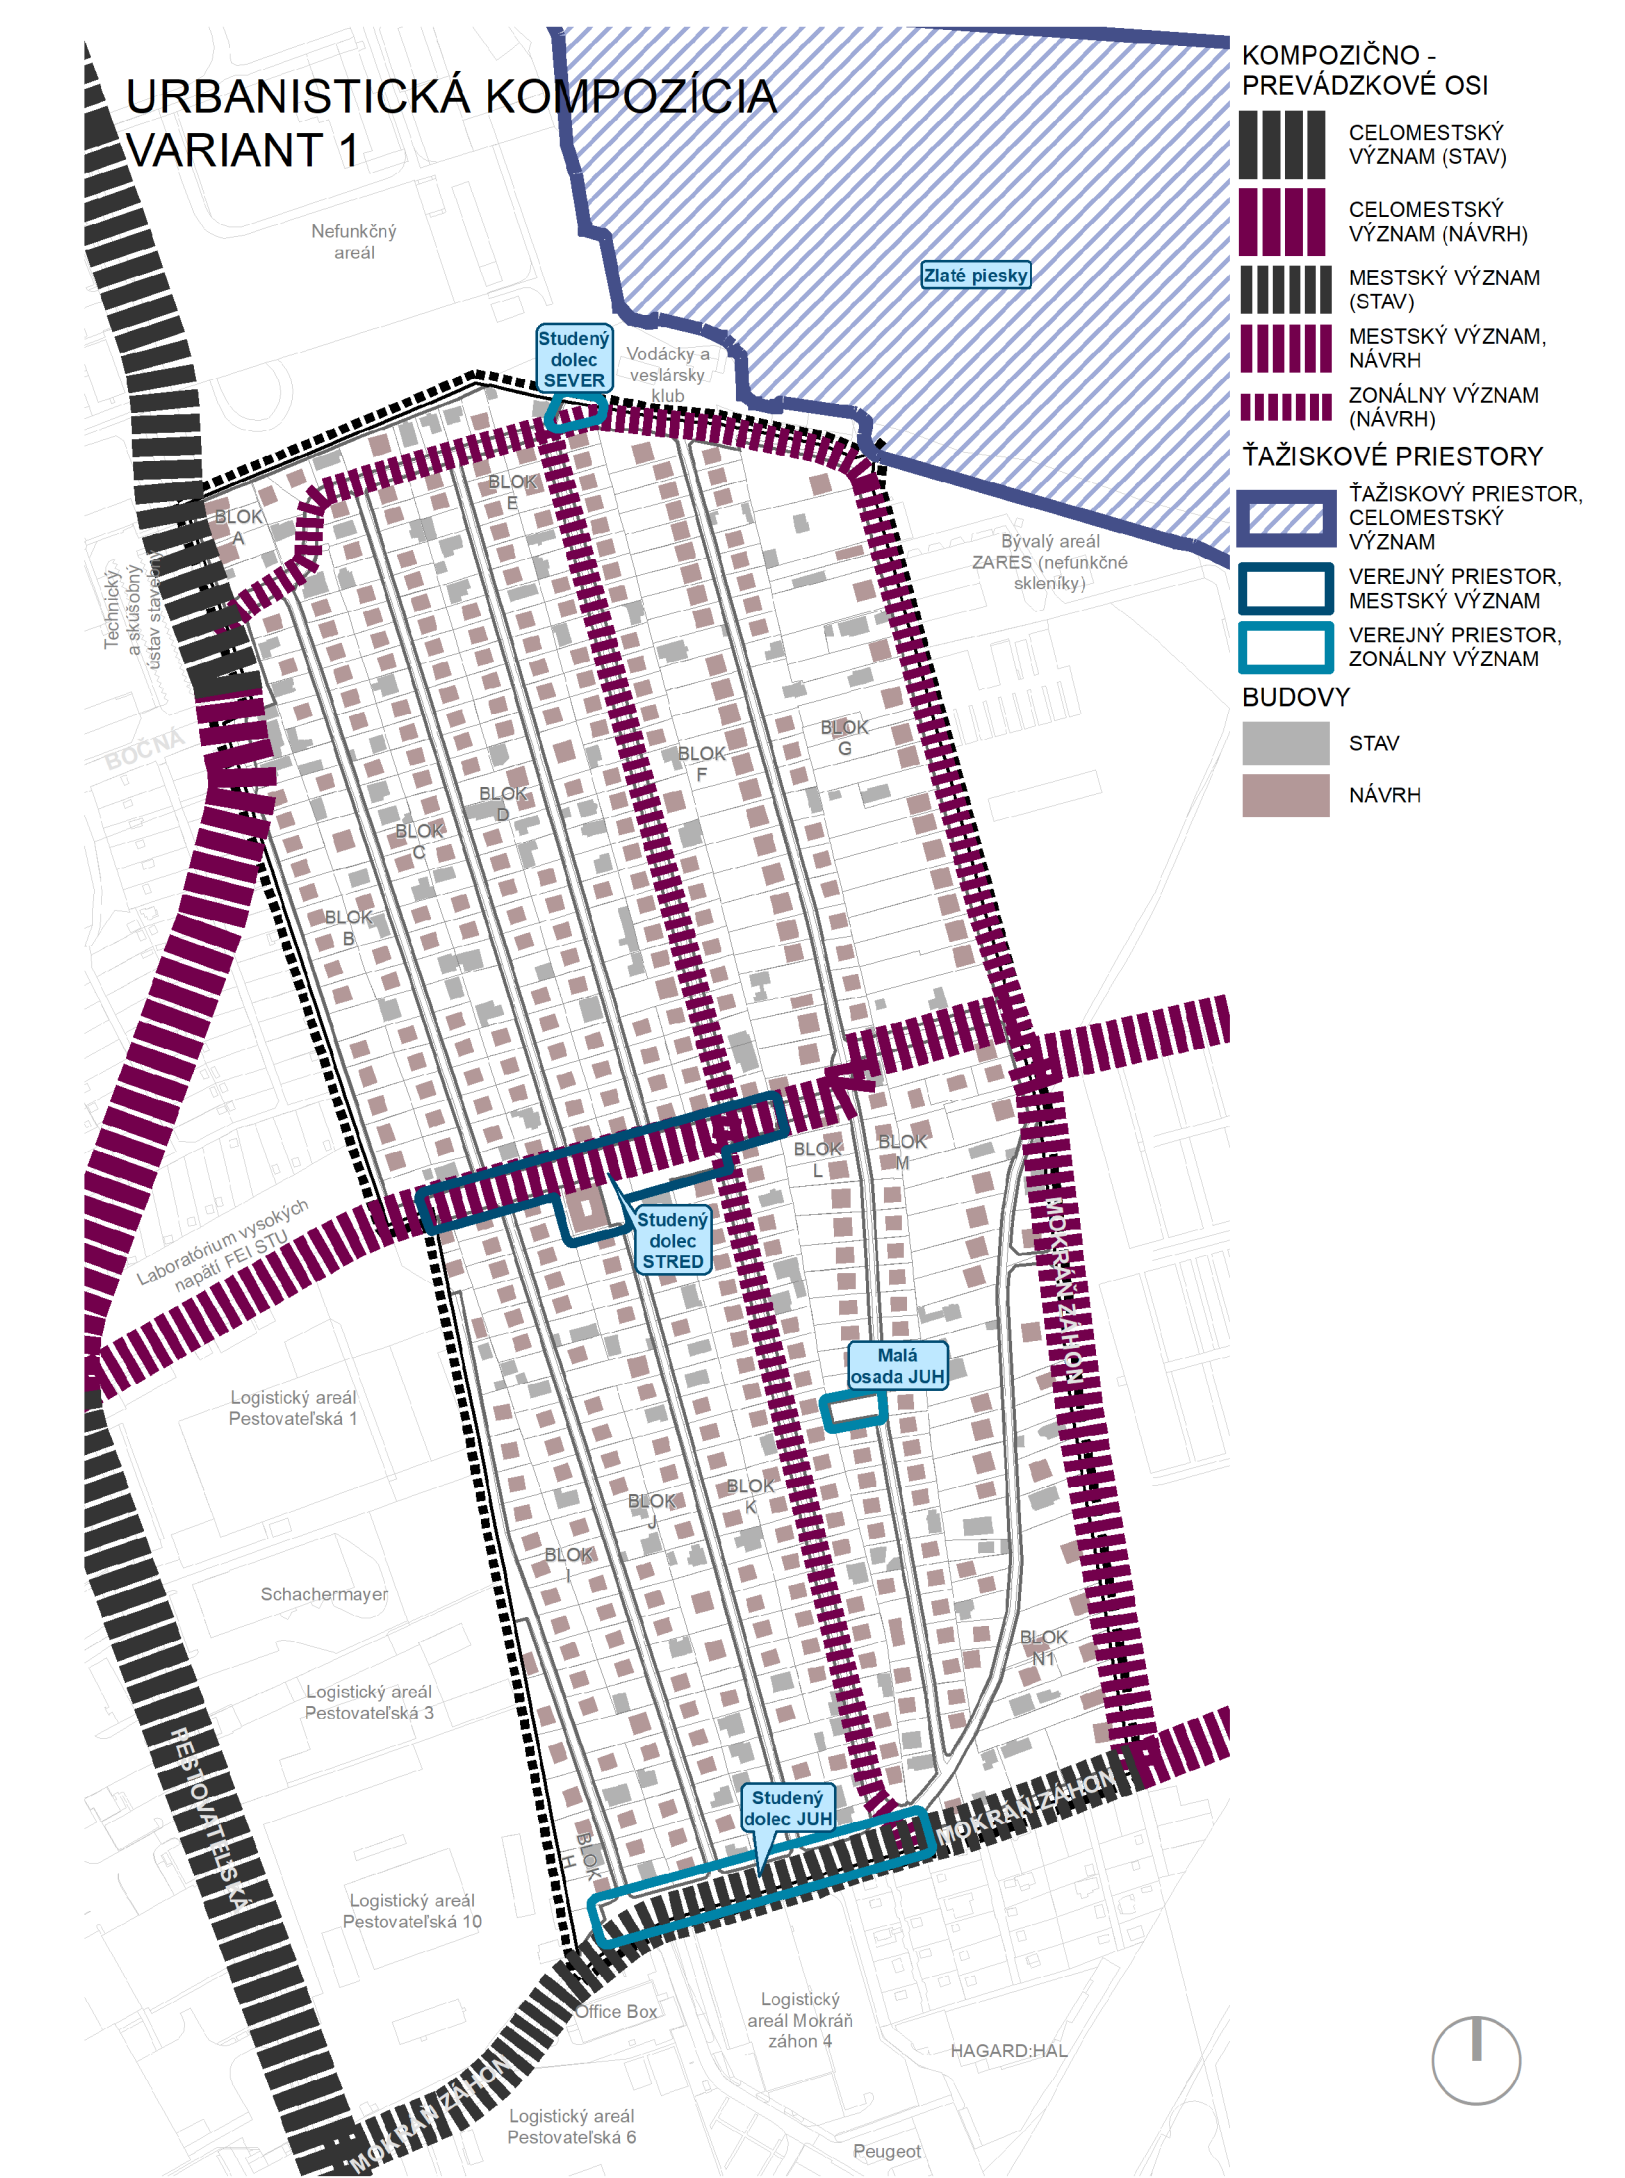

KOMPLEXNÝ URBANISTICKÝ NÁVRH ÚZEMNÝ PLÁN ZÓNY ZLATÉ PIESKY, ZÁHRADKÁRSKA OSADA - KONCEPT - I. VARIANT




OBSTARÁVATEL:
MČ BRATISLAVA-RUŽINOV
www.ruzinov.sk




SPRACOVATEL:
AZ PROJEKT s.r.o.
www.azprojekt.sk

1:1 000

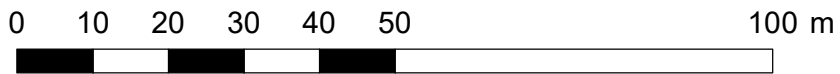

0 10 20 30 40 50 100 m

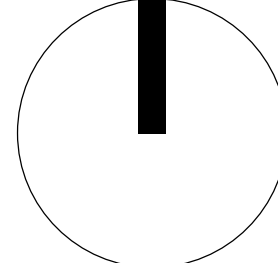

2

APRÍL 2025

