



ÚZEMNÝ PLÁN ZÓNY ZLATÉ PIESKY ZÁHRADKÁRSKA OSADA

KONCEPT II. VARIANT

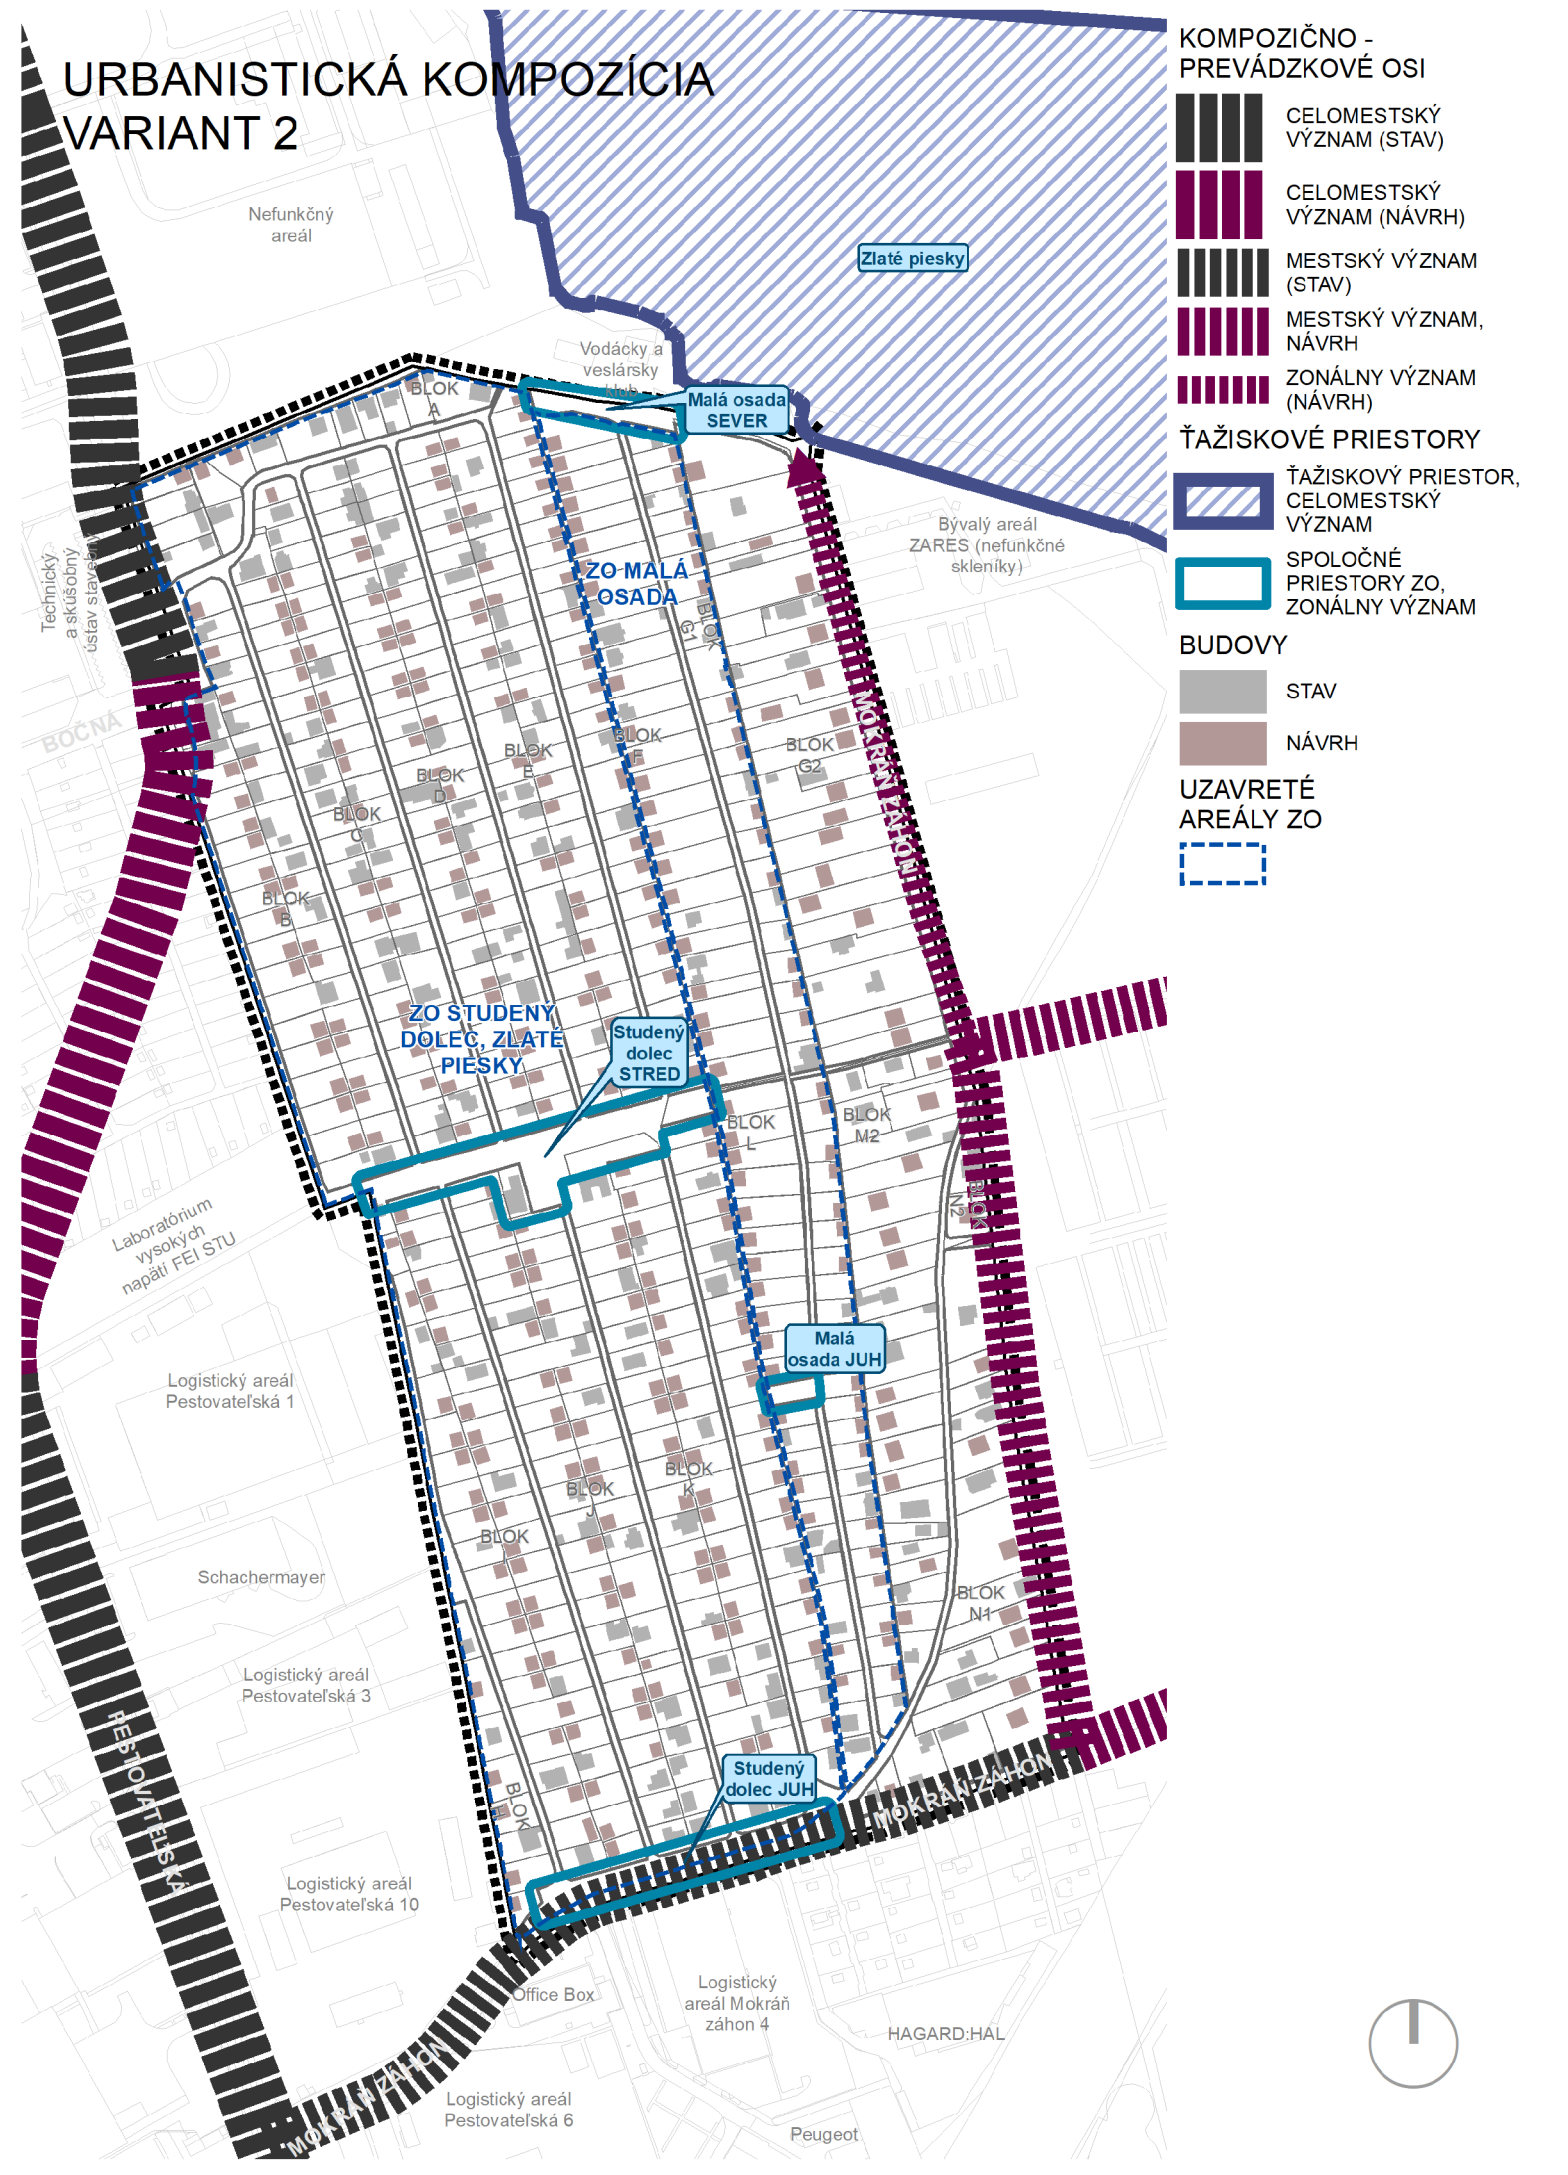

KOMPLEXNÝ URBANISTICKÝ NÁVRH ÚZEMNÝ PLÁN ZÓNY ZLATÉ PIESKY, ZÁHRADKÁRSKA OSADA - KONCEPT - II. VARIANT

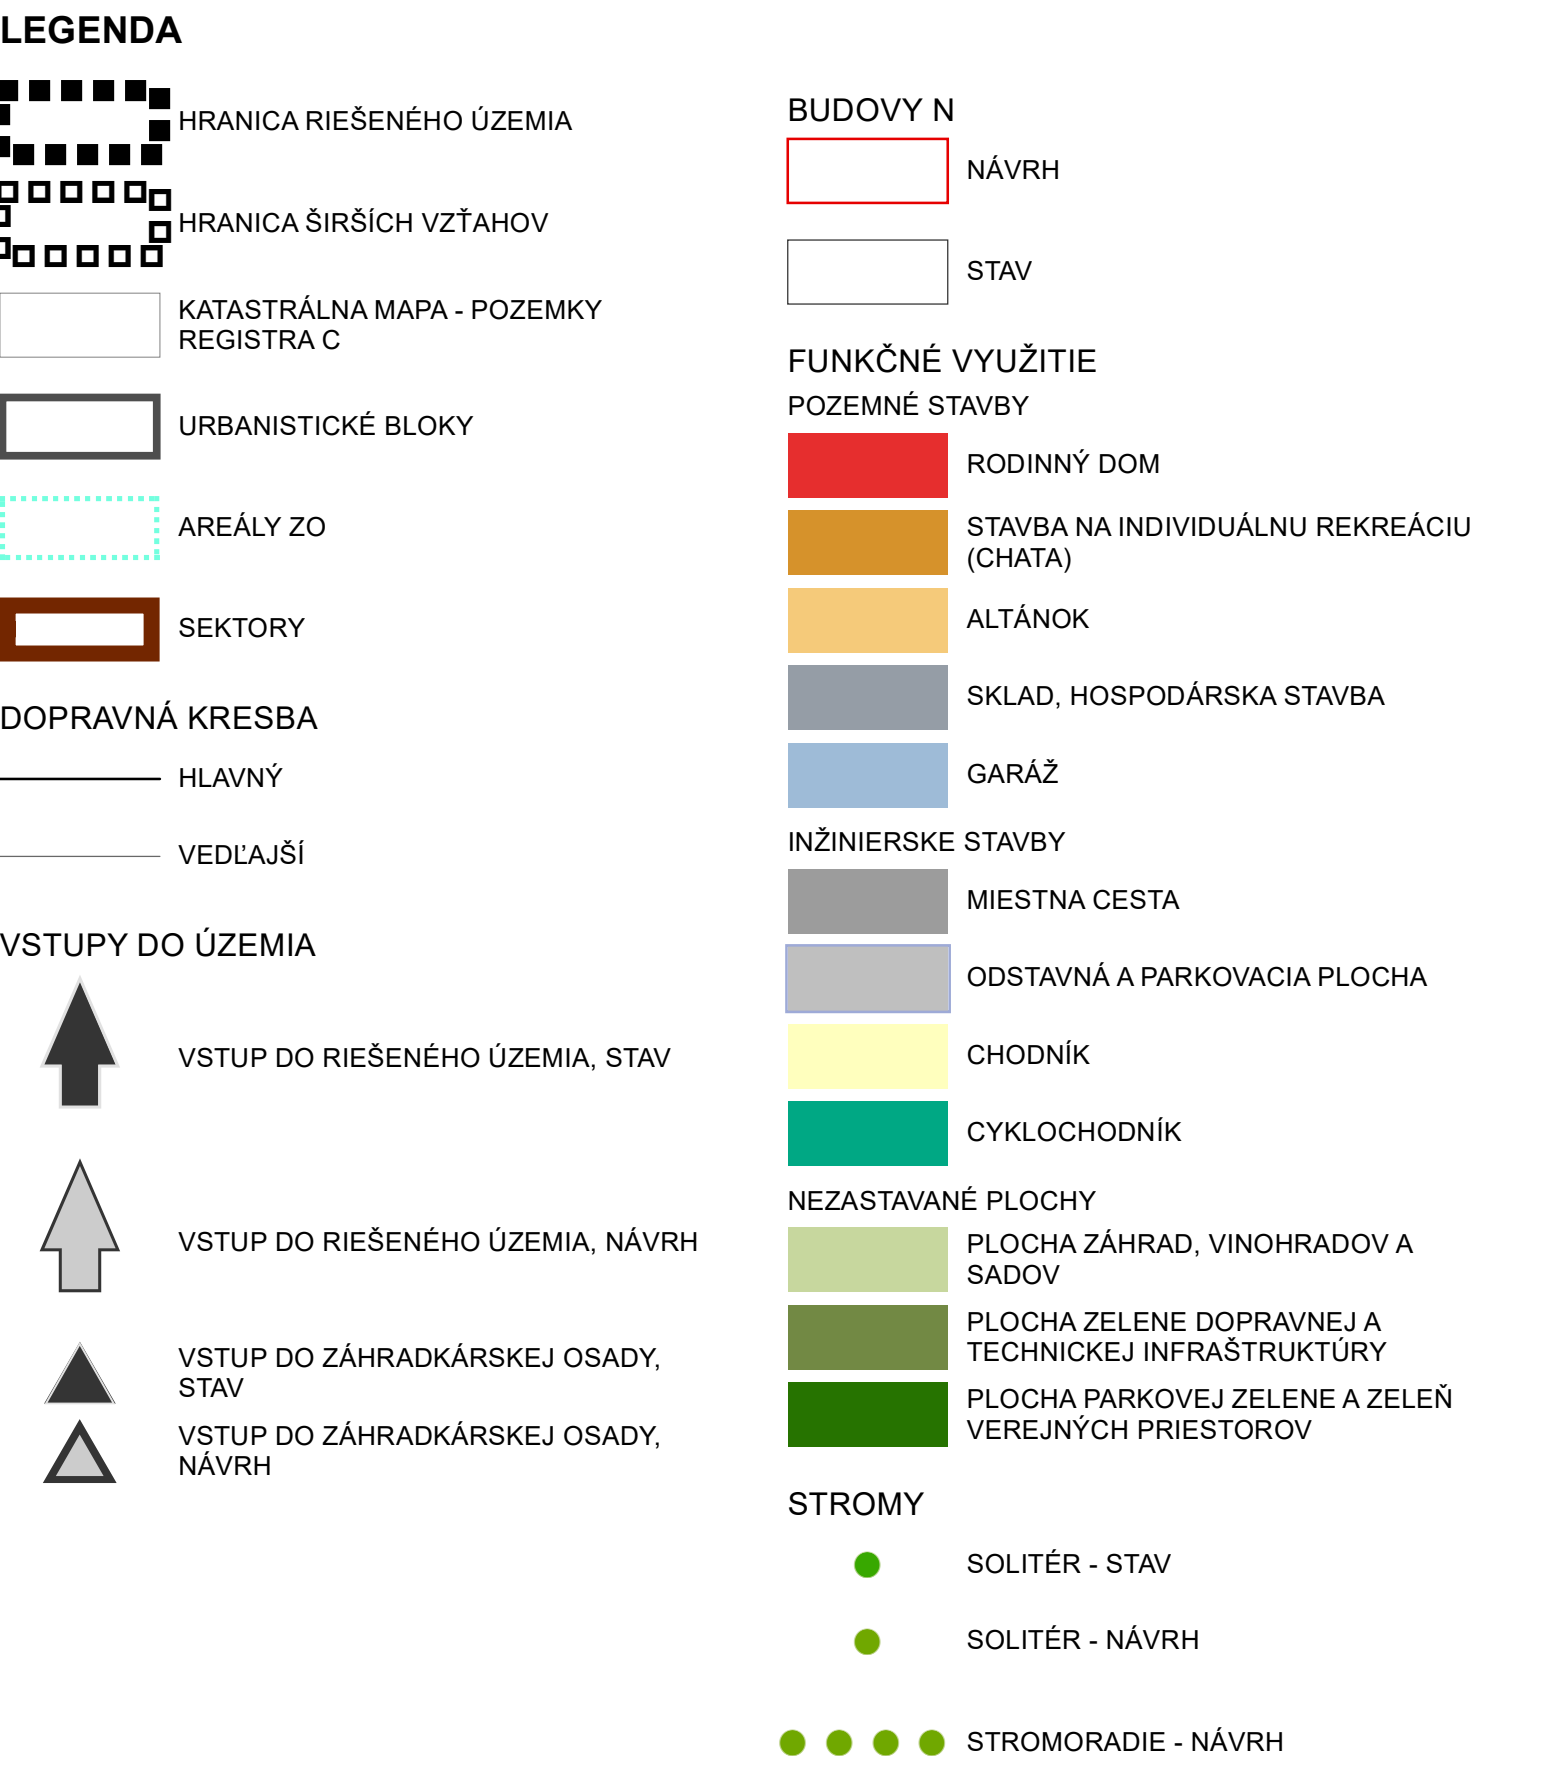