



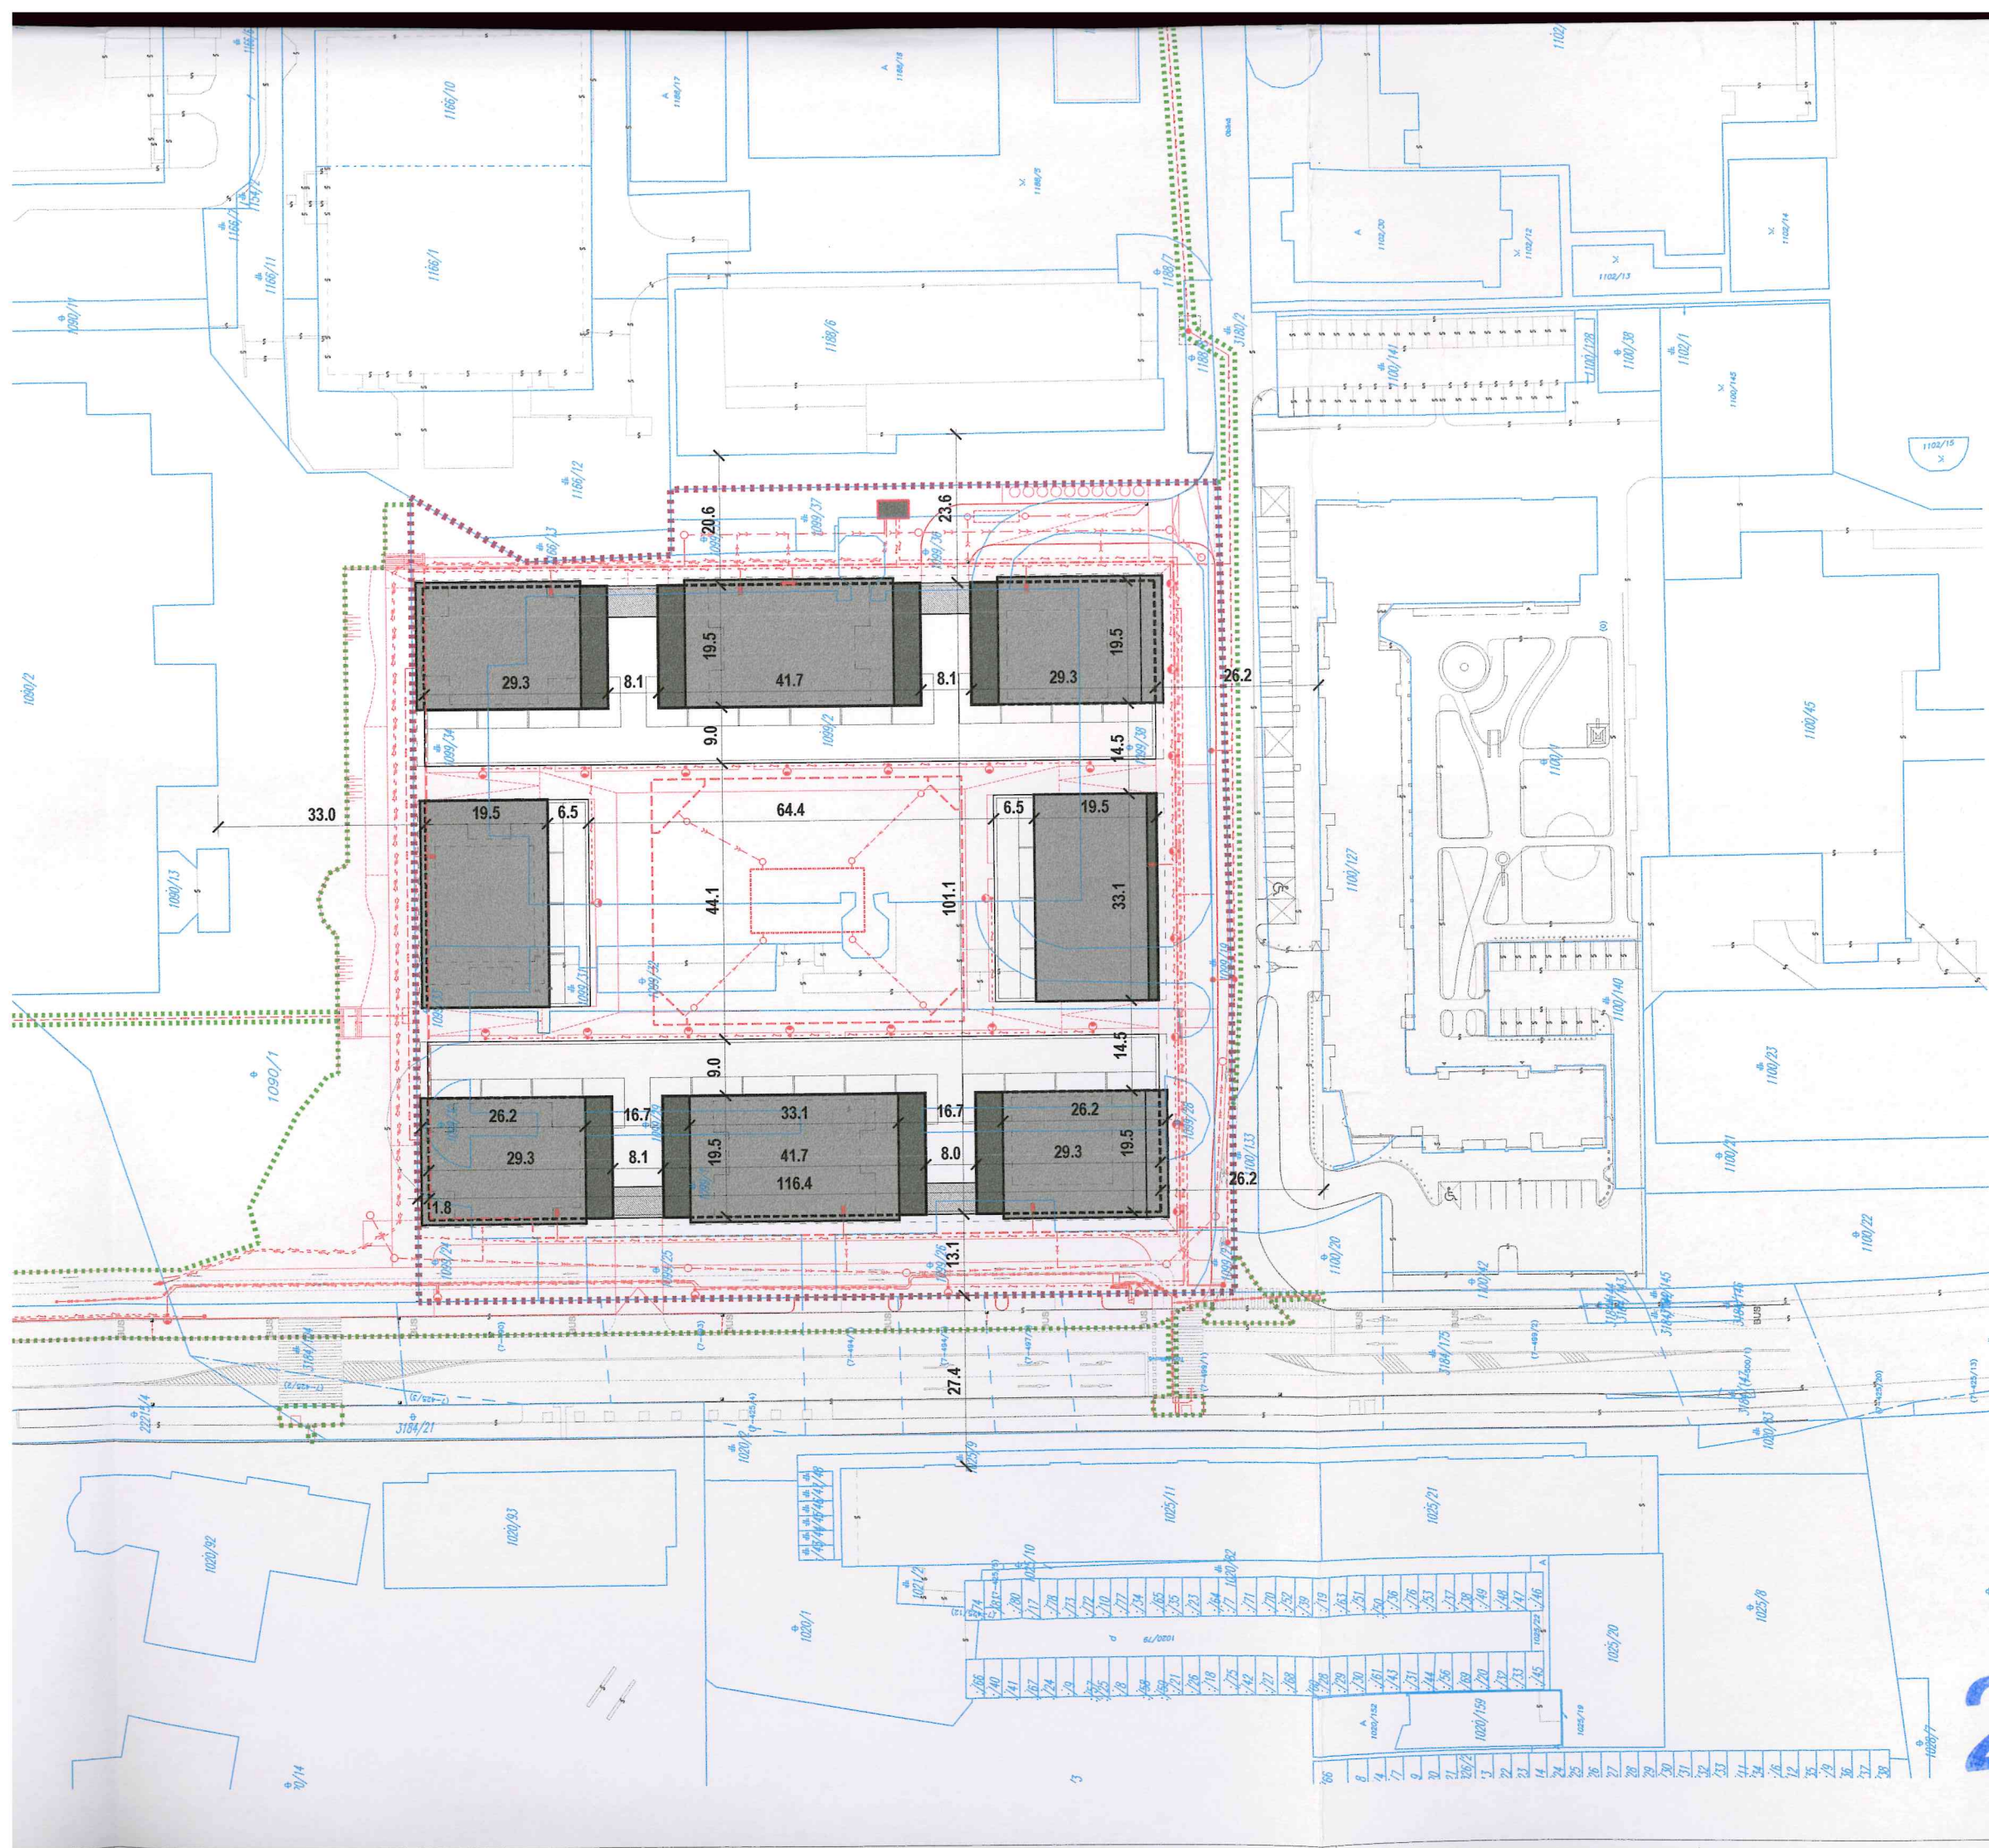

NOVE CENTRUM RUZINOVA

ul. TOMÁŠKOVA - OBILNÁ, BRATISLAVA - m.č. RUŽINOV SLOVENSKÁ REPUBLIKA

INVESTOR	MCP Development, s.r.o. Mostová 2, 811 02 Bratislava
ŠTÁTUT. ZÁSTUPCA	Róbert Michalica
GENERÁLNY PROJEKTANT	JAKUB CIGLER ARCHITEKTI a.s. Nad Ostrovem 1119/7, 147 00 Praha 4, Česká republika
ARCHITEKT	JAKUB CIGLER ARCHITEKTI a.s.
STATIKA	NĚMEC POLÁK, spol. s r.o.
POŽIARNA OCHRANA	ING. FRANTIŠEK CHUDĚJ
VZDUCHOTECHNIKA, VYKUROVANIE, CHLADENIE	KPS-VZT spol. s r.o. Spacetechnic, s.r.o.
ELEKTROINŠTALÁCIE, MaR	MINET ELEKTRO spol. s r.o.
ZDRAVOTNE TECHNICKÉ INŠTALÁCIE	Ing. Josef Chmelka - SÚPR
SPRINKLEROVÉ HASIACE ZARIADENIE	PO - Projekt s.r.o.
DOPRAVNÉ RIEŠENIE	Ateliér DUA, s.r.o.
SADOVÉ ÚPRAVY	JAKUB CIGLER ARCHITEKTI a.s.

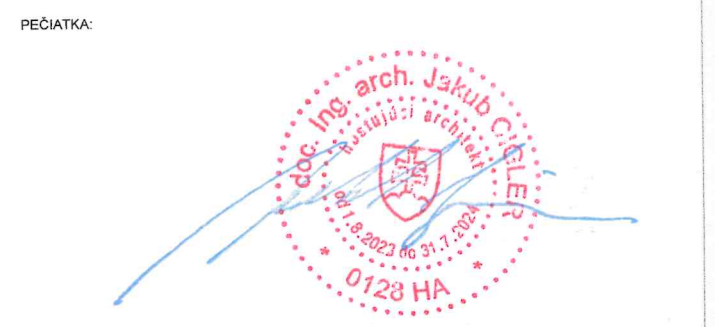

REV. Č.	DÁTUM	POZVÁMKA
01	11 / 2023	Revízia 01

STUPEŇ	ZMENA ÚZEMNÉHO ROZHODNUTIA
DÁTUM	08 / 2021
ČASŤ	B1. VÝKRESOVÁ ČASŤ - situačné výkresy
NÁZOV OBJEKTU	NCR - Polyfunkčný bytový dom

SCHÉMA

E

F

G

D

H

C

B

A

±0,000 = 135,00 BPV

NÁZOV VÝKRESU	ZÁKRES ZÁMERU DO KATASTRÁLNEJ MAPY
ČÍSLO VÝKRESU	001
MIERKA	1 : 1000
FORMÁT	3x A4
VYPRACOVAL	TOMÁŠ BÍMA
KONTROLOVAL	TOMÁŠ BÍMA, ANTONÍN HOLUBEC
AUTORIZOVAL	JAKUB CIGLER