


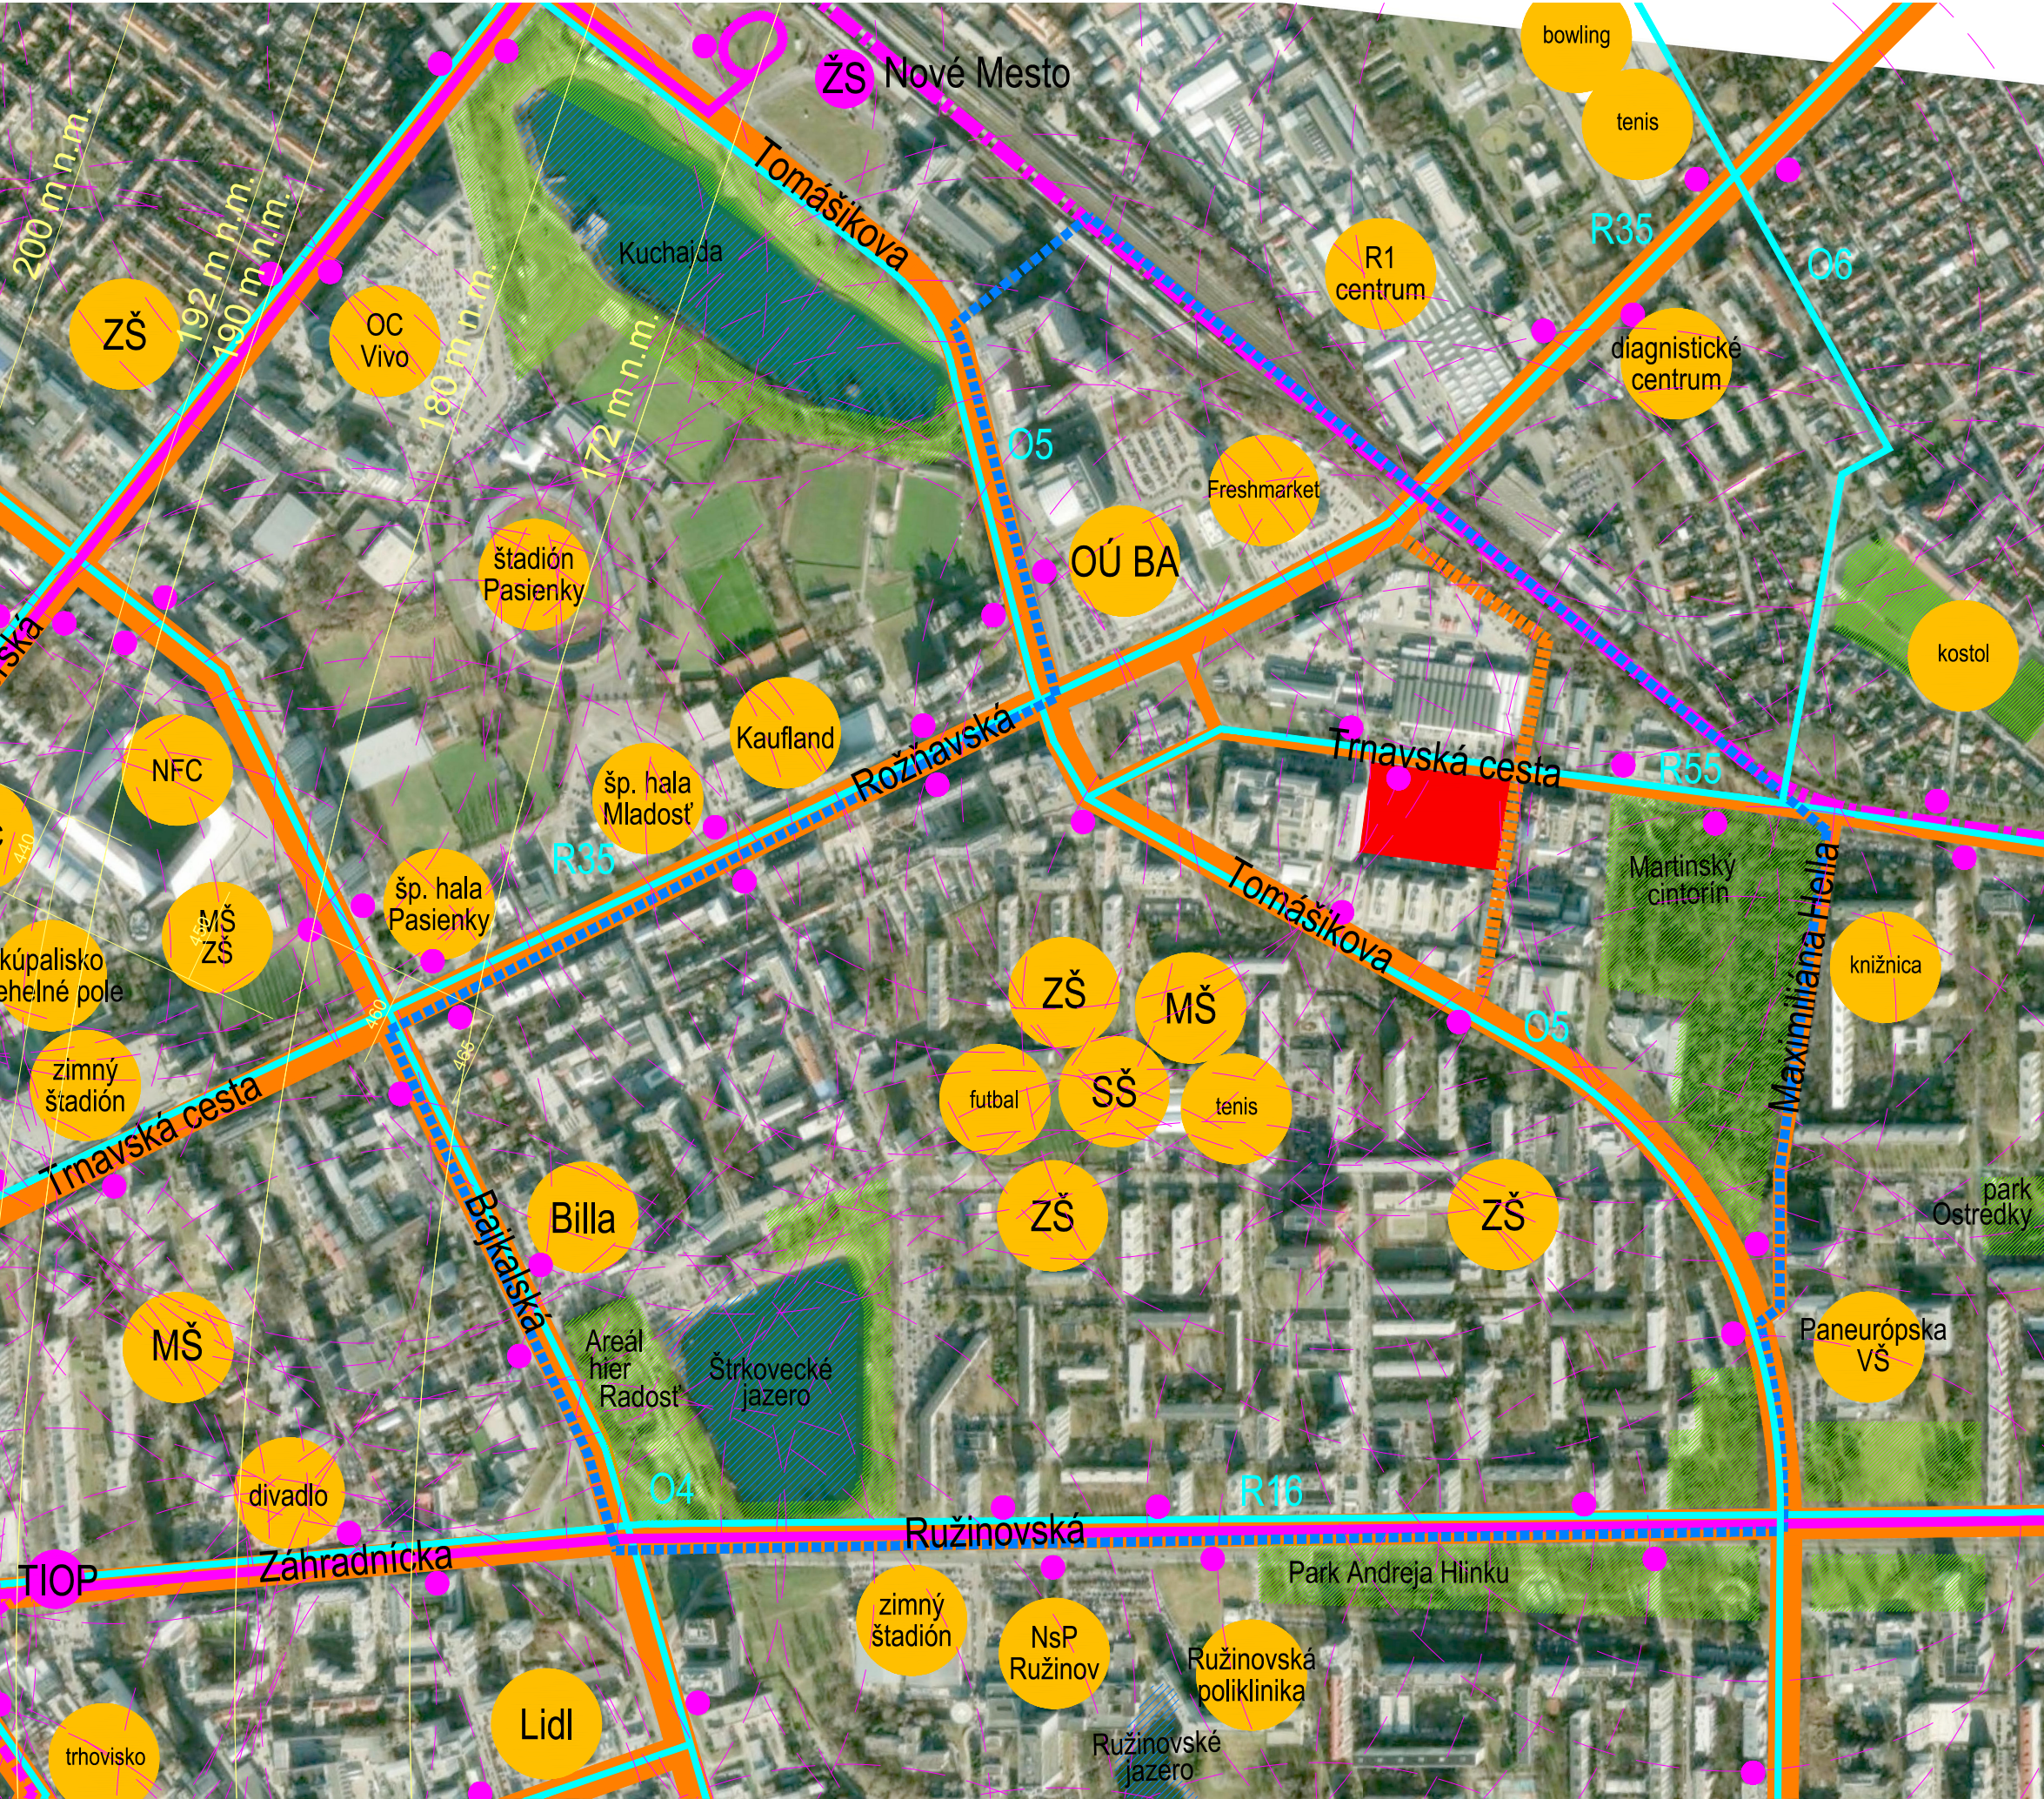

LEGENDA	
	riešené územie
	územie širších vzťahov
	významné mestské komunikácie
	potenciálne dopravné prepojenie
	železničné koľaje
	električkové trate
	zastávka MHD
	dochádzková vzdialenosť 500m k MHD
	žs
	TIOP
	plánovaná stanica nosného systému MHD v zmysle ÚPN BA
	sieť cyklistickej dopravy podľa Územného generelu dopravy hl. m. SR BA (2015)
	ochranné pásma letiska M. R. Štefánika
	vodné plochy
	významné plochy verejnej zelene
	významné verejné priestory a zariadenia občianskej vybavenosti

ÚZEMNOPLÁNOVACIA ŠTÚDIA ZÓNY TRNAVSKÁ CESTA
BRATISLAVA

objednávateľ: KOREMA, a.s., Pajštúnska 1, 851 02 Bratislava
spracovateľ: JELA,s.r.o.,Brnianska 25, 811 04 Bratislava

autori UPŠ: Ing.arch. Jela Plencnerová
Ing. arch. Laura Jakabčinová



mierka 1:7500

máj 2025