


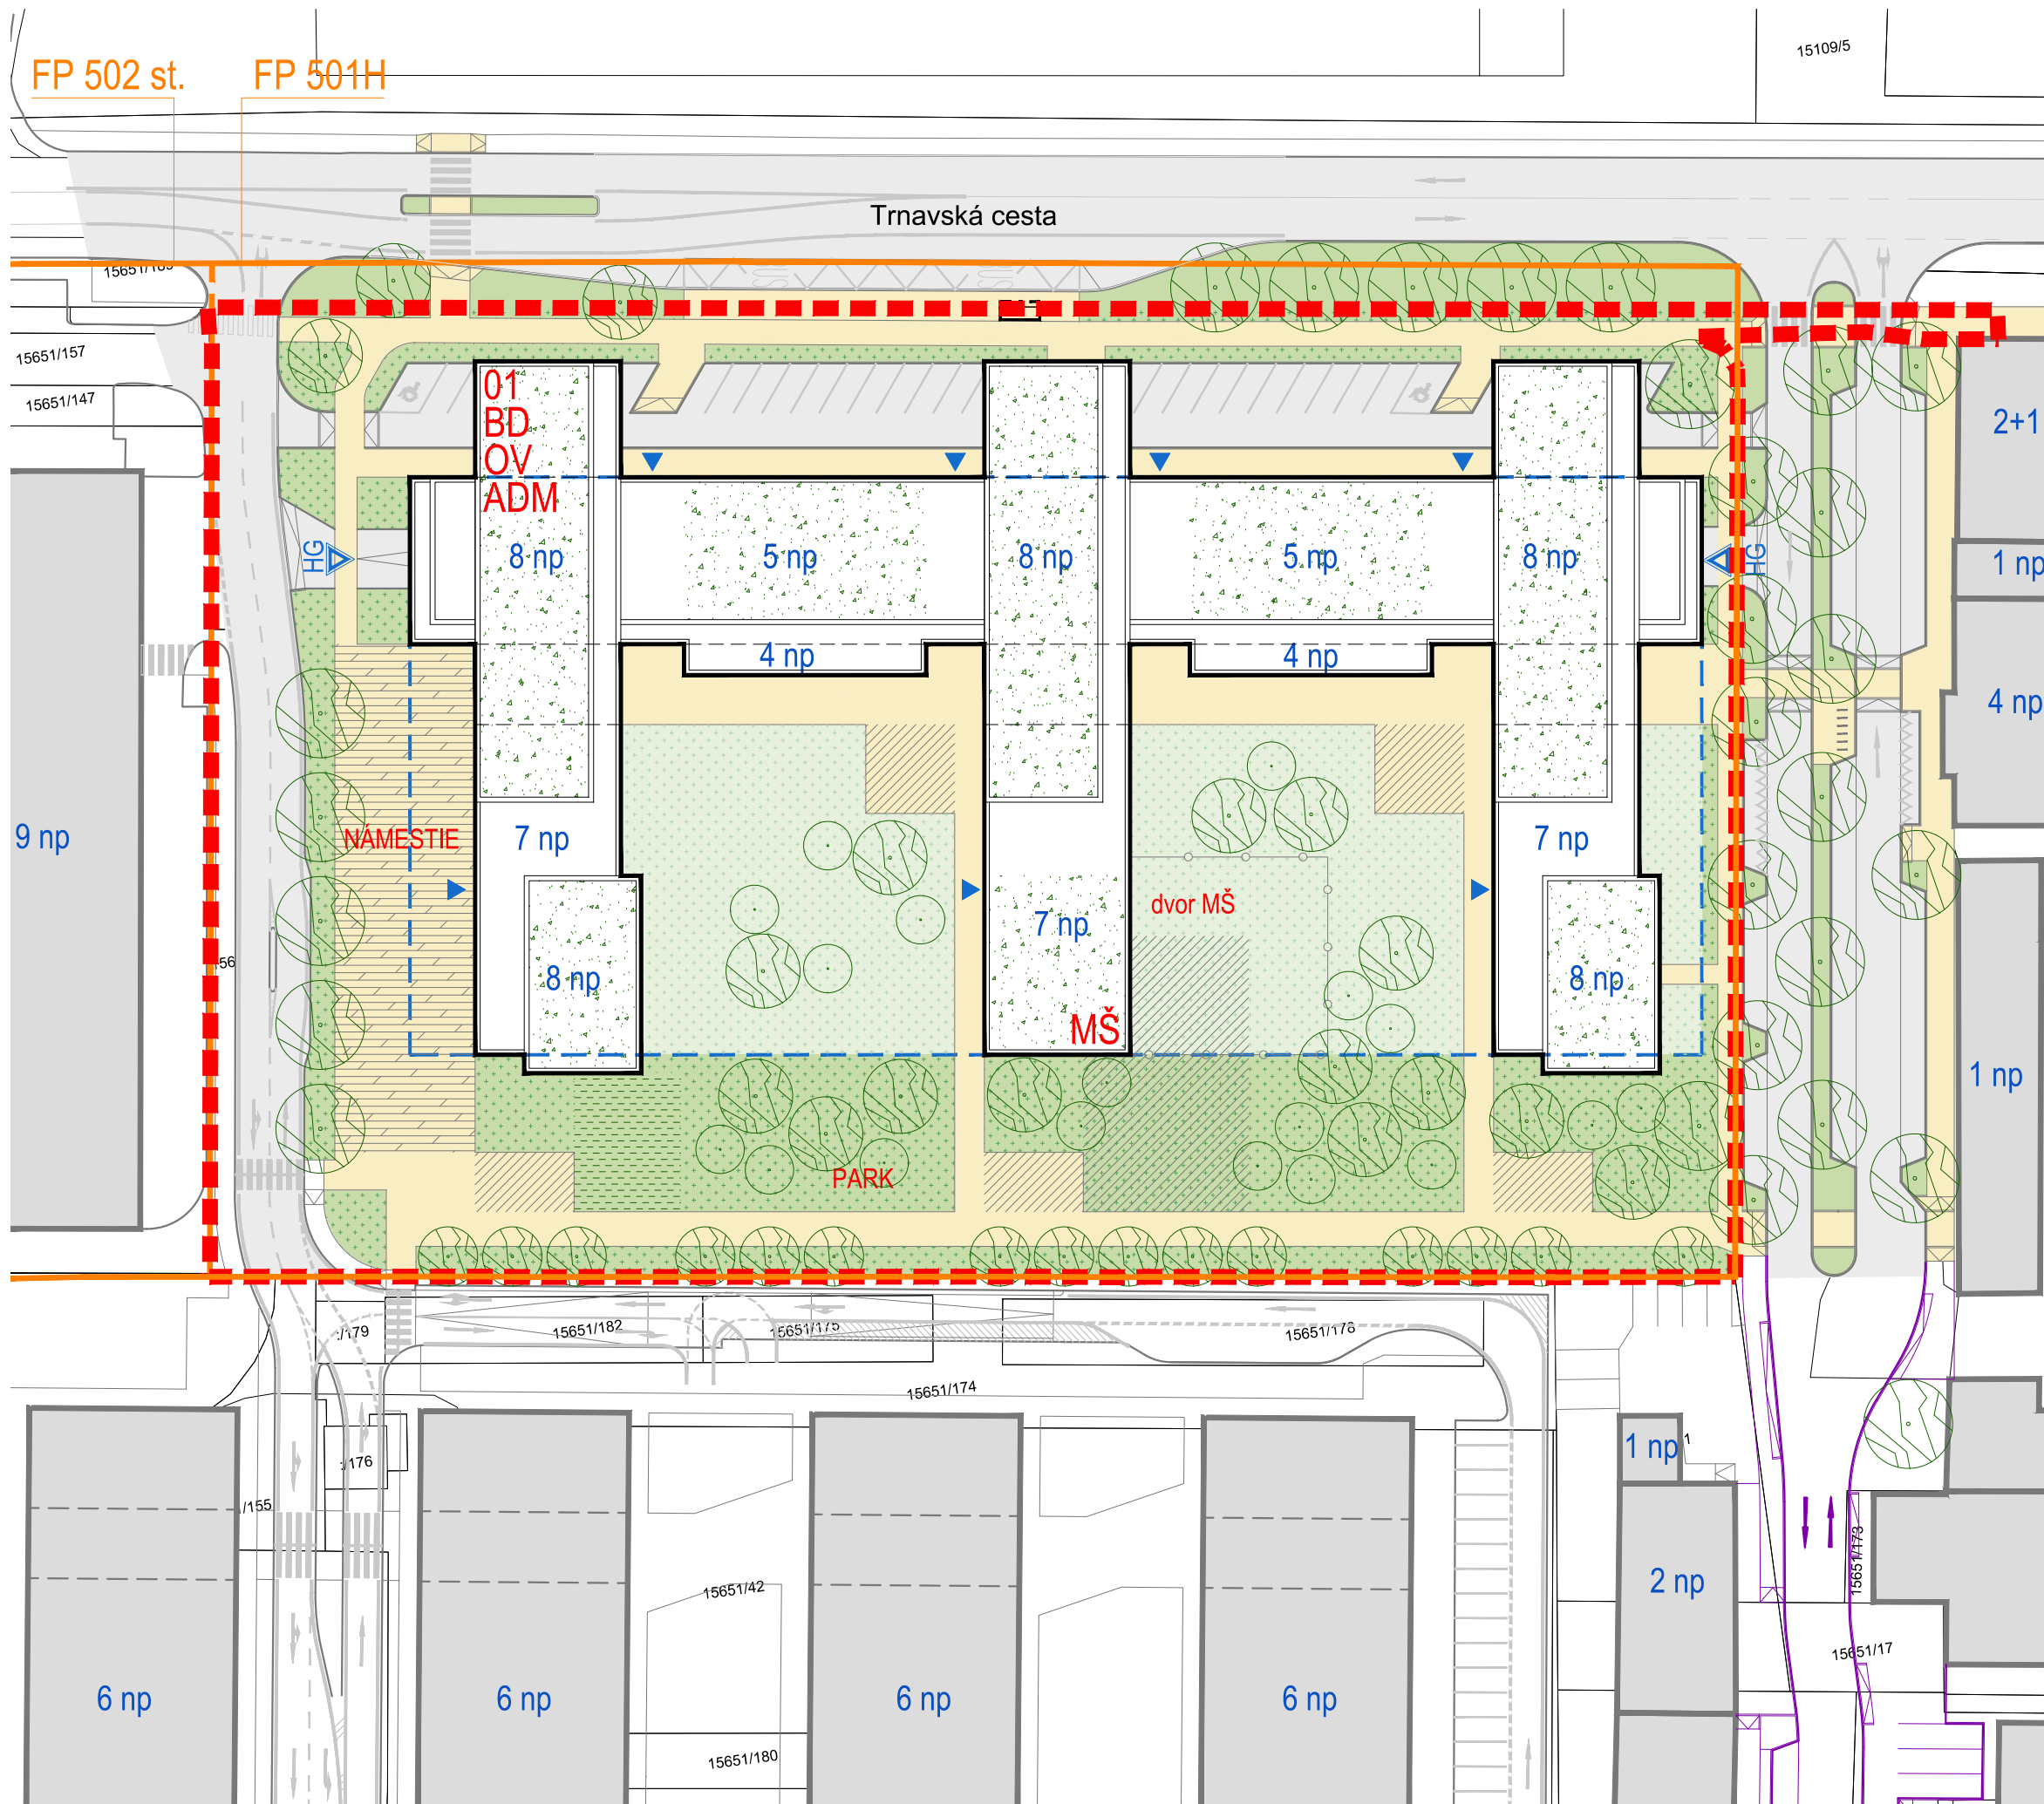

LEGENDA	
	hranica riešeného územia (RÚ)
	hranica funkčnej plochy
	katastrálna mapa
	objekty navrhované
	objekty existujúce
	cesty a parkoviská
	cesty, parkoviská a chodníky - výhľad
	chodníky a plochy pre peších
	námestie
	detské ihriská, športoviská pre mládež a dospelých s mlatovým povrchom
	plochy zelene na teréne
	plochy zelene na teréne mimo RÚ
	plochy zelene na podzemných konštrukciách s krytím nad 1 m
	detské ihriská, športoviská pre mládež a dospelých s trávnatým povrchom
	dažďové záhrady
	vegetačné strechy
	obrys suterénu
	obrys parteru
	oplotenie areálu MŠ
	stromy a kríky navrhované
	označenie objektu v RÚ
	bývanie
	občianska vybavenosť
	administratíva
	materská škola
	počet nadzemných podlaží
	vjazd/výjazd do/z hromadnej podzemnej garáže
	vstup do objektu

ÚZEMNOPLÁNOVACIA ŠTÚDIA ZÓNY TRNAVSKÁ CESTA BRATISLAVA

objednávateľ: KOREMA, a.s., Pajštúnska 1, 851 02 Bratislava
spracovateľ: JELA,s.r.o.,Brniarska 25, 811 04 Bratislava

autori podkladnej UÁŠ: arku, Agátová 22, 841 01 Bratislava
Ing. arch. Miroslav Kollár, PhD.
Ing. arch. Martin Ujvári
Ing. arch. Mária Danková
Ing. arch. Lucia Uhríková
autori UPŠ: Ing. arch. Jela Plencnerová
Ing. arch. Laura Jakabčinová

mierka 1:650

máj 2025

KOMPLEXNÝ URBANISTICKÝ NÁVRH - VARIANT 1 02a