


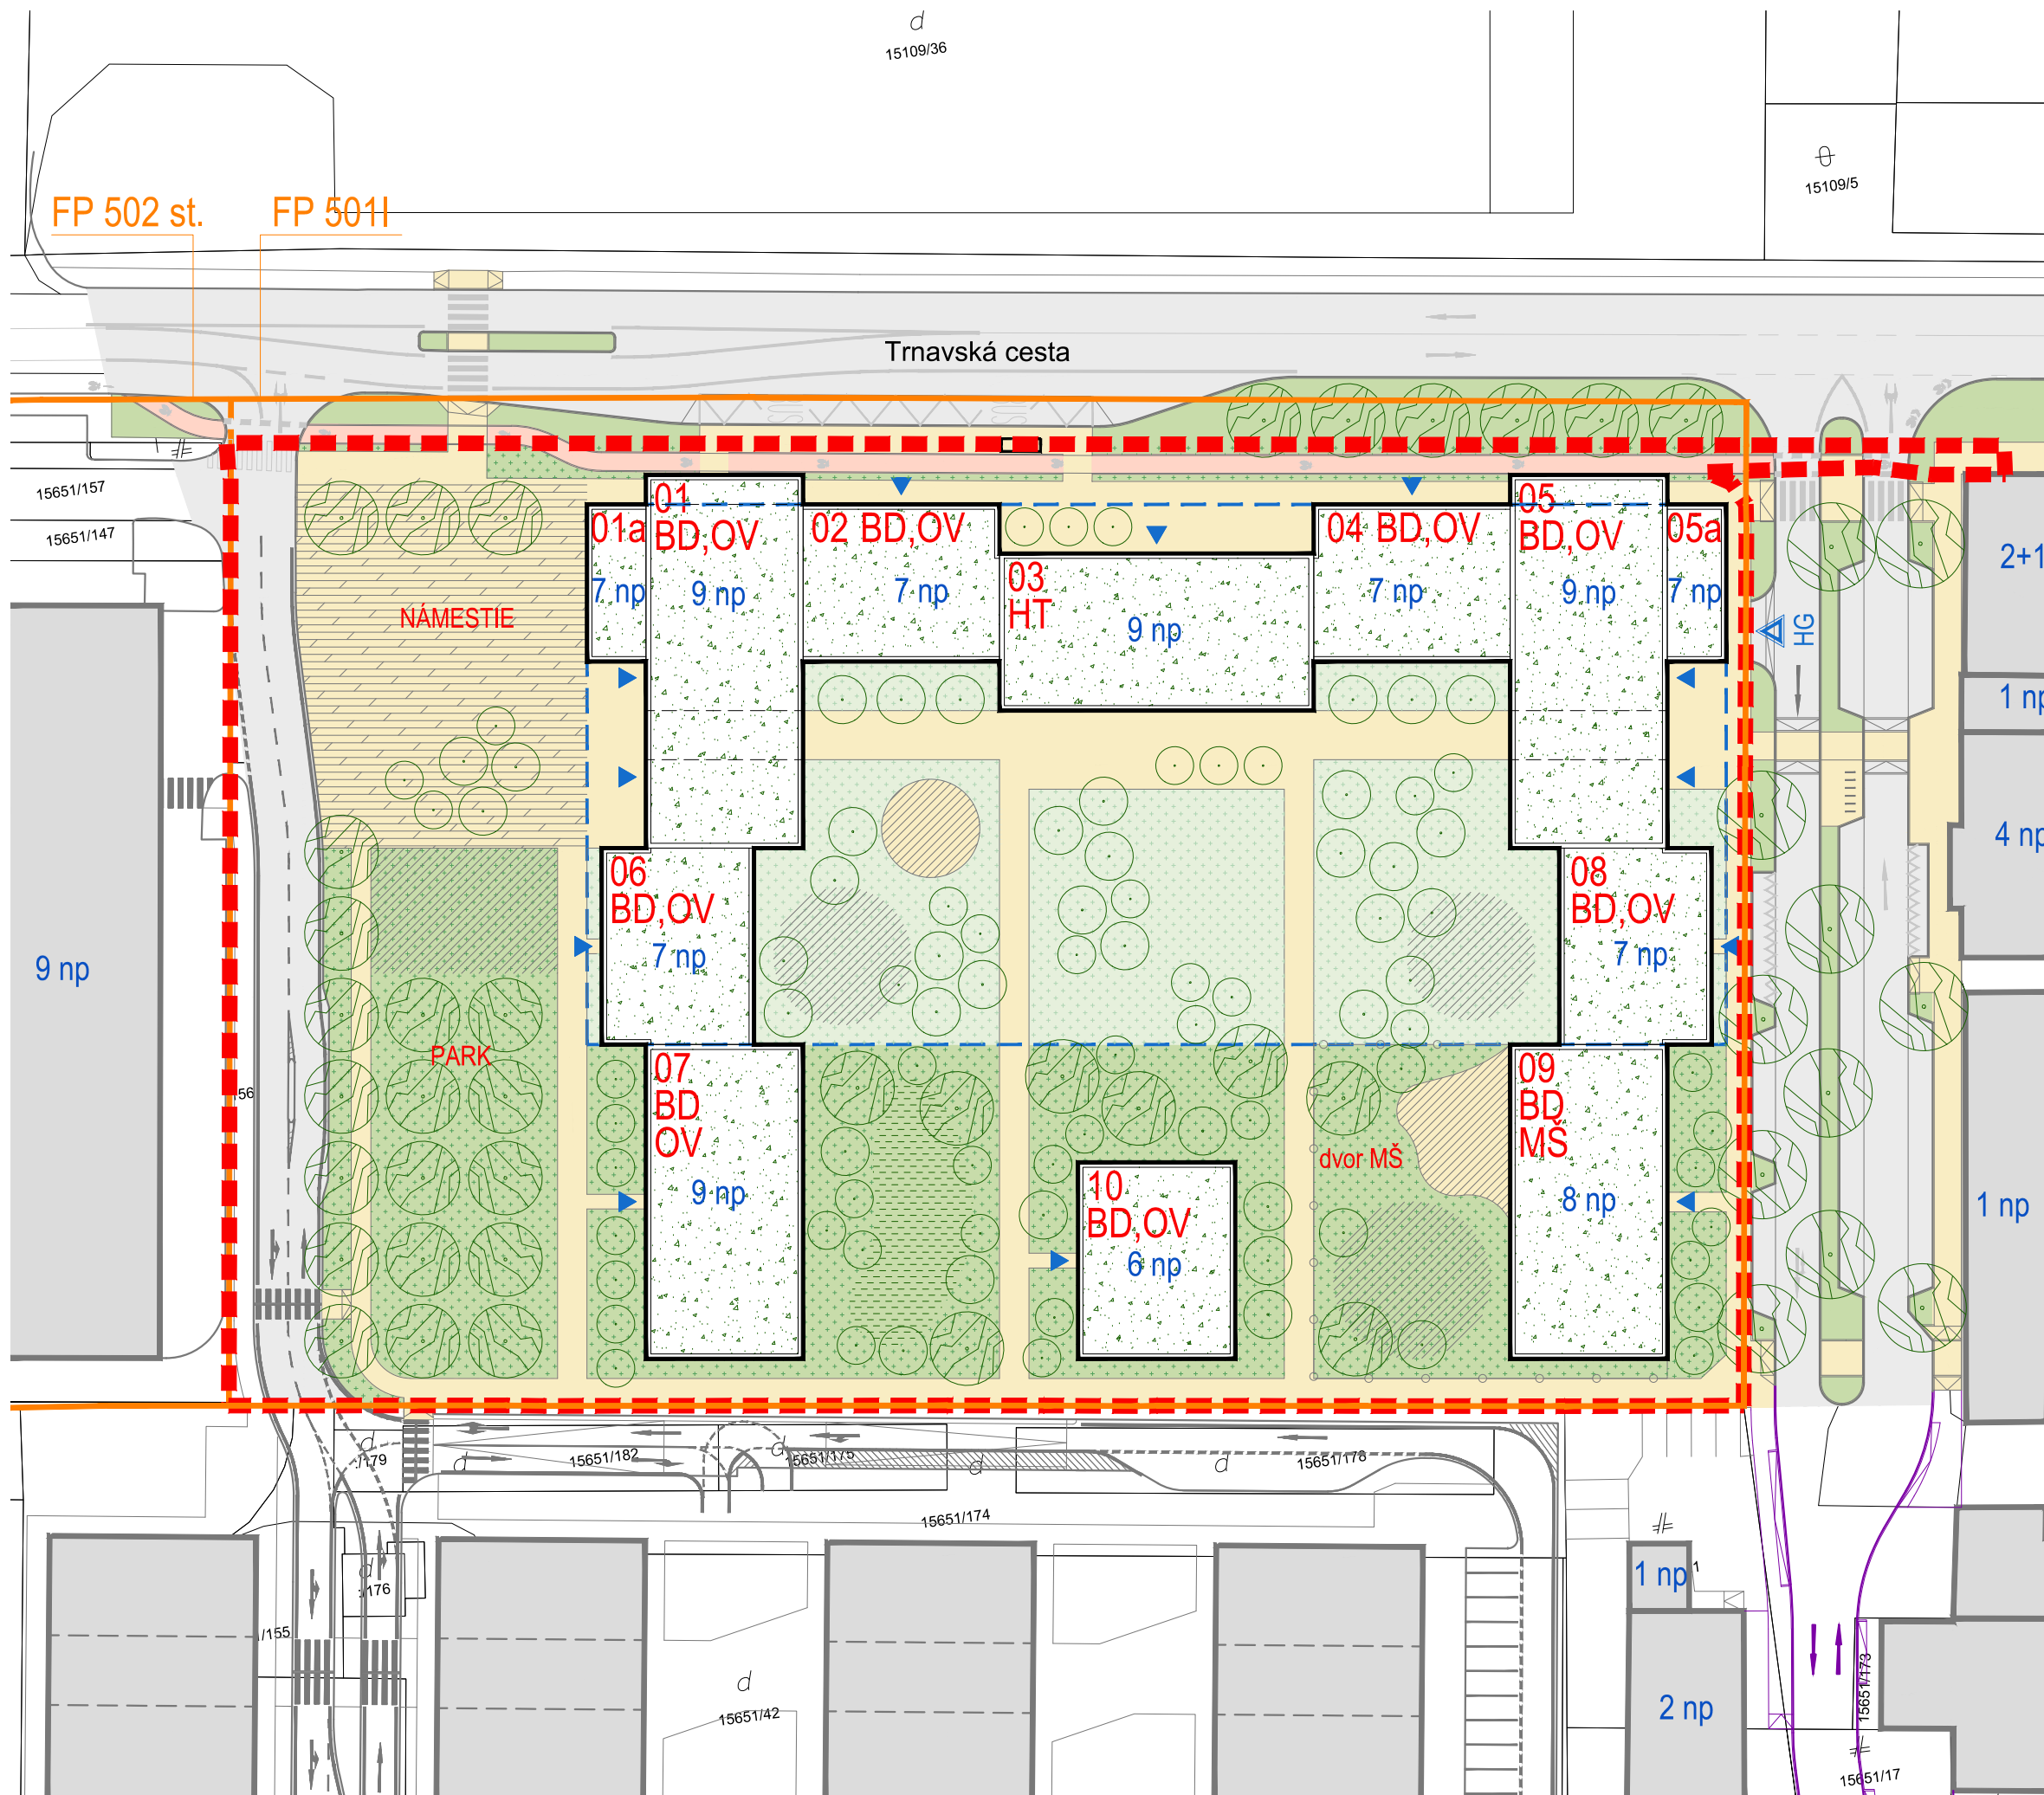

LEGENDA

- hranica riešeného územia (RÚ)
- hranica funkčnej plochy
- katastrálna mapa
- objekty navrhované
- objekty existujúce
- cesty a parkoviská
- cesty, parkoviská a chodníky - výhľad
- cesty pre cyklistov
- chodníky a plochy pre peších
- námestie
- detské ihriská, športoviská pre mládež a dospelých s mlatovým povrchom
- plochy zelene na teréne
- plochy zelene na teréne mimo RÚ
- plochy zelene na podzemných konštrukciách s krytím nad 0,5 m
- detské ihriská, športoviská pre mládež a dospelých s trávnatým povrchom
- dažďové záhrady
- vegetačné strechy
- obrys suterénu
- obrys parteru
- oplotenie areálu MŠ
- stromy a kríky navrhované
- 01 B OV H MŠ 7np HG
- označenie objektu v RÚ
- bývanie
- občianska vybavenosť
- hotel
- materská škola
- počet nadzemných podlaží
- vjazd/výjazd do/z hromadnej podzemnej garáže
- vstup do objektu

ÚZEMNOPLÁNOVACIA ŠTÚDIA ZÓNY TRNAVSKÁ CESTA BRATISLAVA

objednávateľ: KOREMA, a.s., Pajštúnska 1, 851 02 Bratislava
spracovateľ: JELA,s.r.o.,Brnianska 25, 811 04 Bratislava

autori UPŠ: Ing.arch. Jela Plencnerová
Ing. arch. Laura Jakabčinová



mierka 1:650

máj 2025

KOMPLEXNÝ URBANISTICKÝ NÁVRH - VARIANT 2 02b