
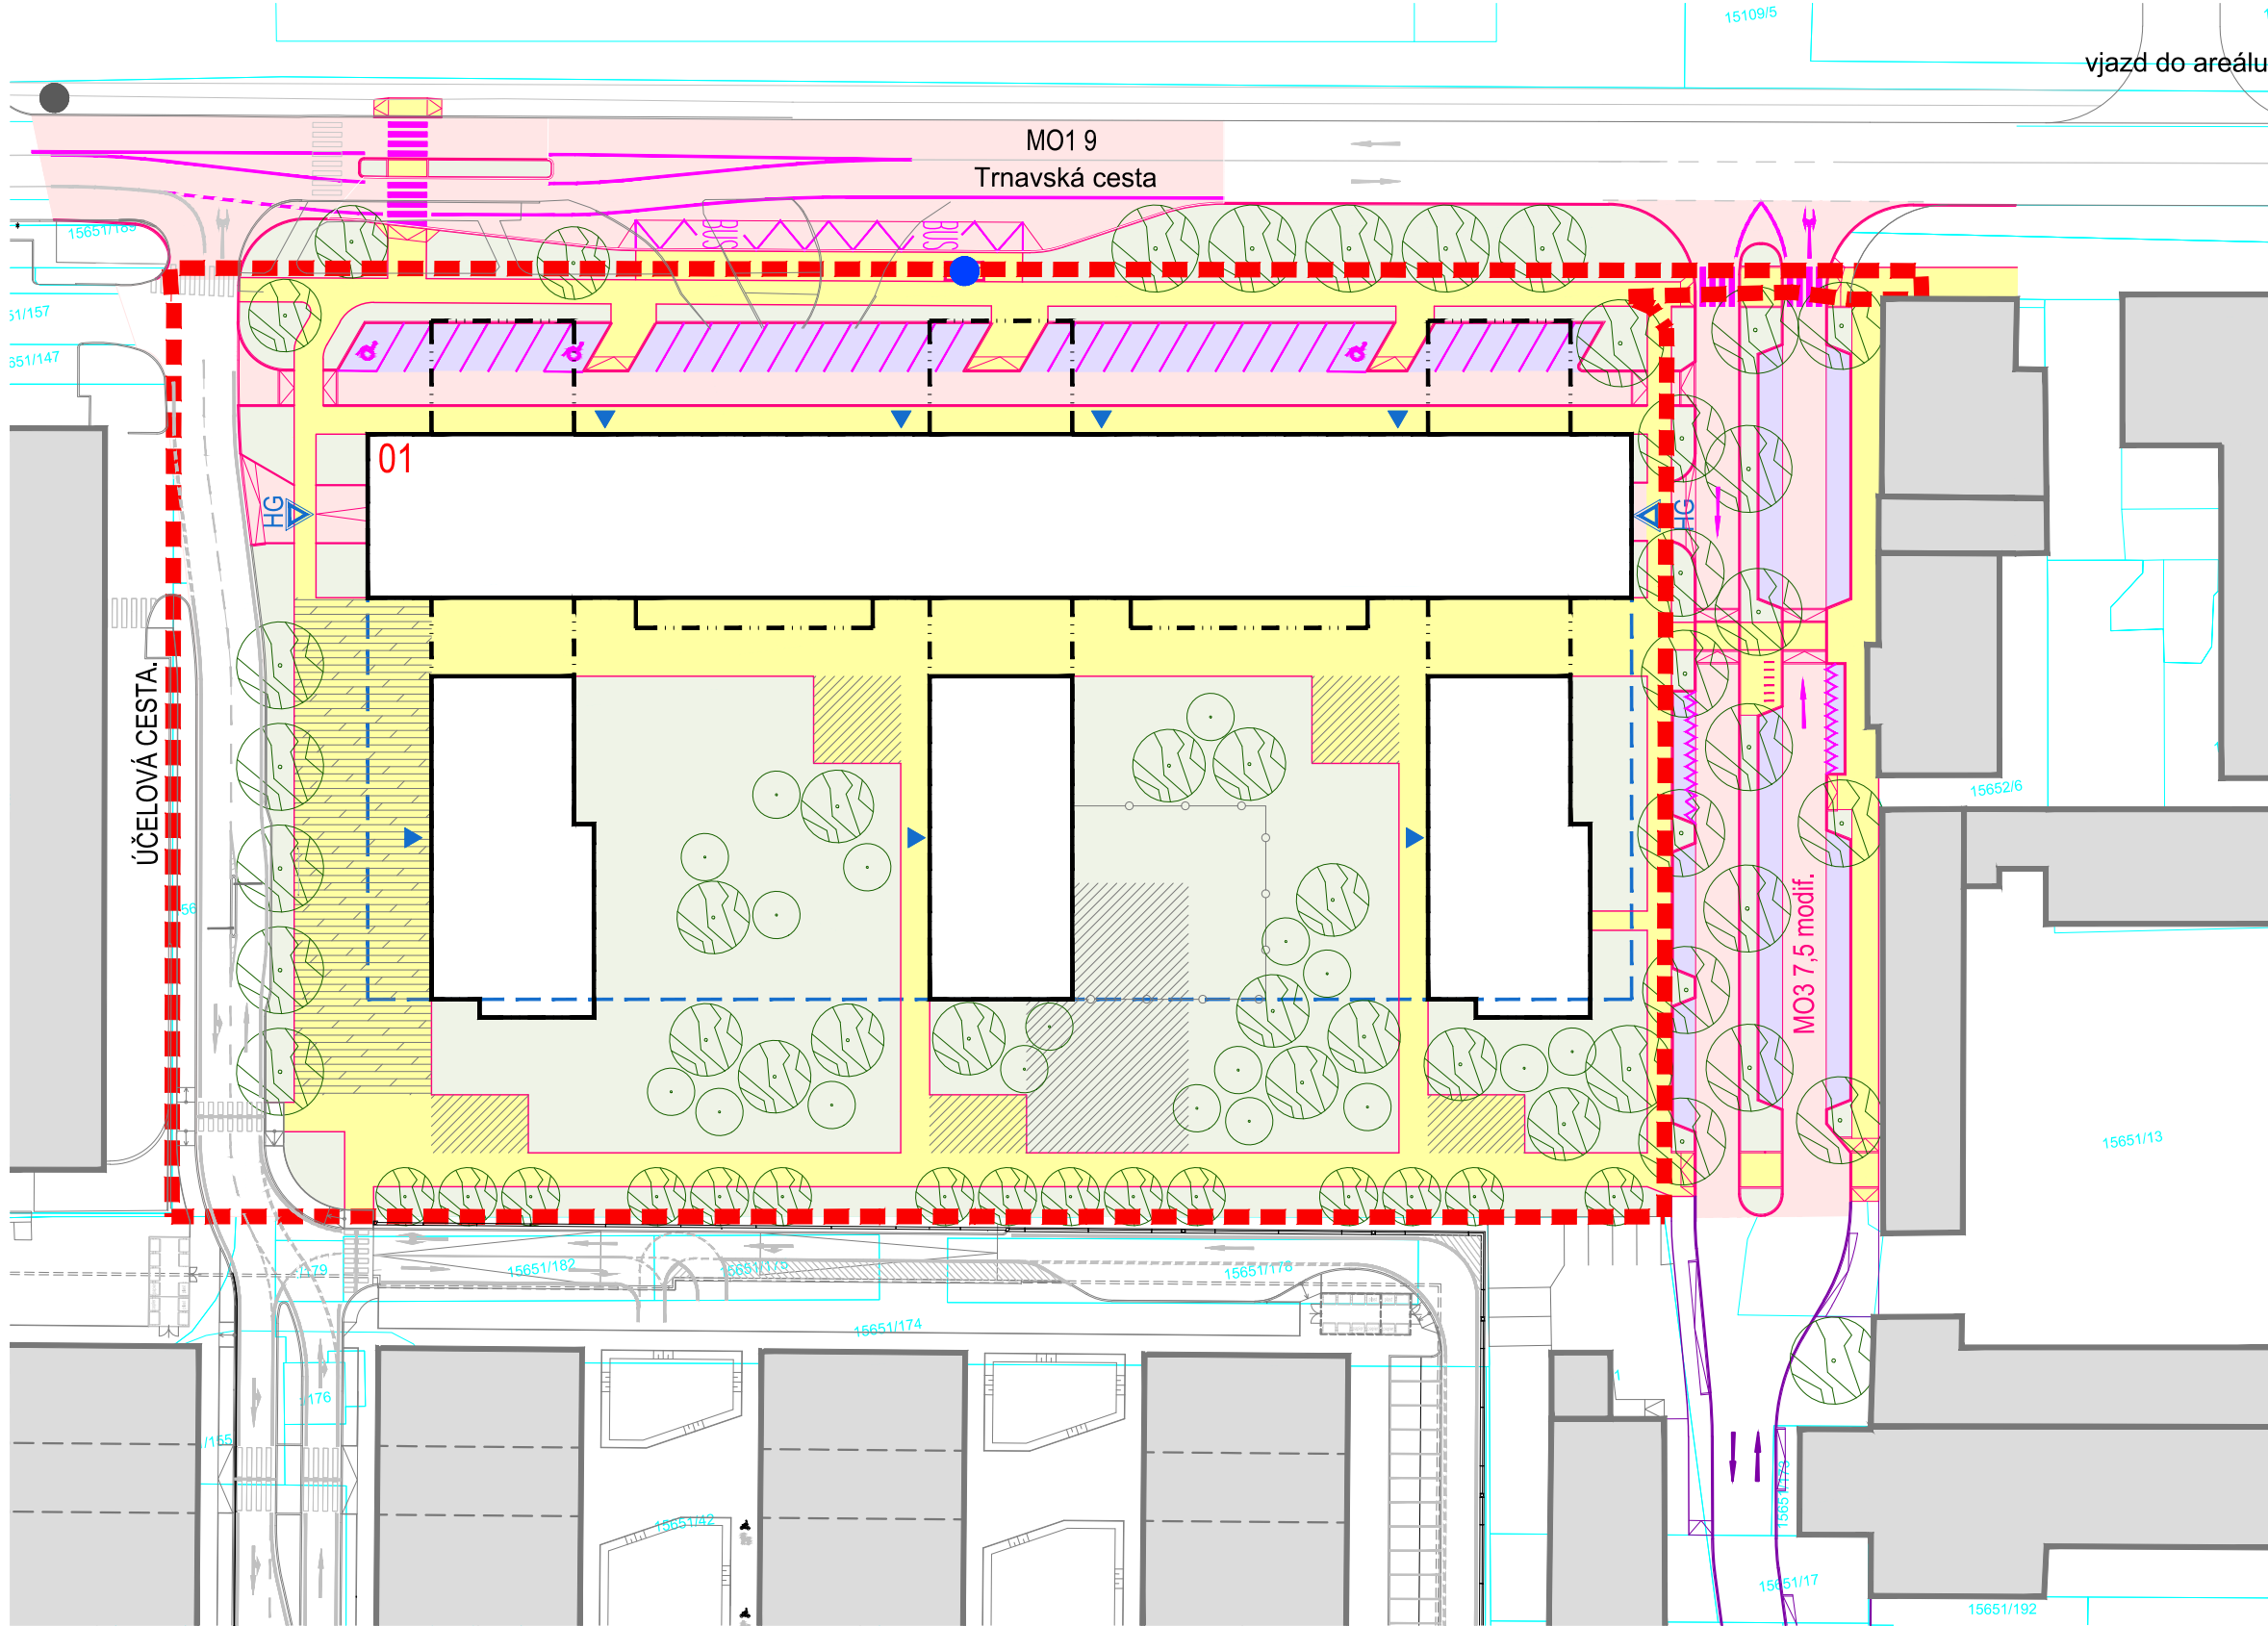


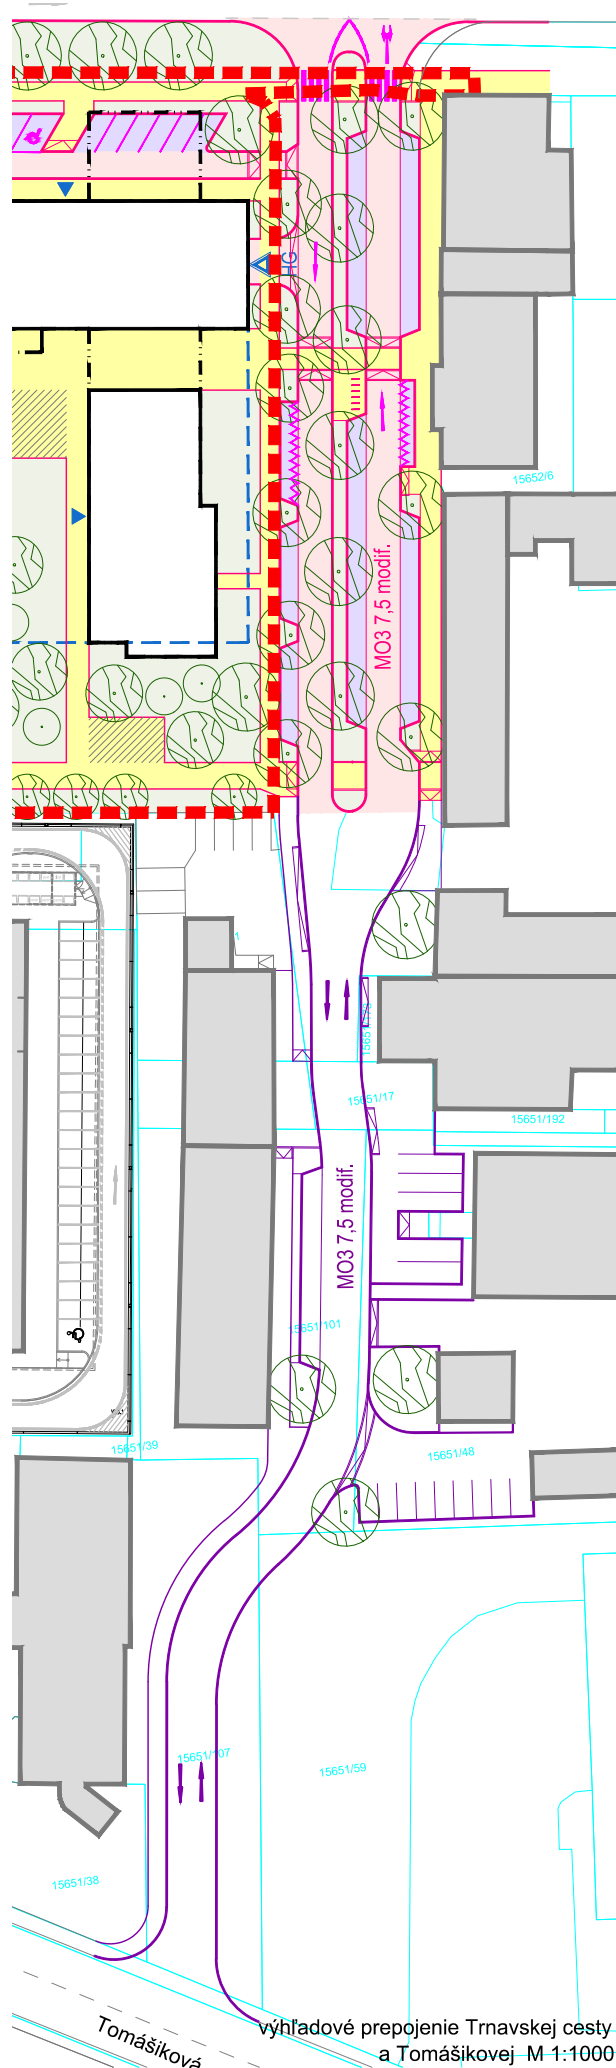

▲ situácia M 1:650

LEGENDA

	hranica riešeného územia (RÚ)
	katastrálna mapa
	objekty navrhované
	objekty navrhované - konzoly
	objekty existujúce
	cesty navrhované, resp. navrhované na úpravu
	cesty existujúce
	cesty, parkoviská a chodníky - výhľad

	plochy pre parkovanie
	chodníky a plochy pre chodcov
	námestie
	detské ihriská, športoviská pre mládež a dospelých s mlatovým povrchom
	plochy zelene
	obrys suterénu
	označenie objektu v RÚ

	zastávka MHD smer centrum v existujúcej polohe
	zastávka MHD smer letisko preložená do záľivu
	FT a kategória cesty - návrh
	FT a kategória cesty - výhľad
	FT a kategória existujúcej cesty
	vjazd/výjazd do/z hromadnej podzemnej garáže
	vstup do objektu

	zastávka MHD smer centrum v existujúcej polohe
	zastávka MHD smer letisko preložená do záľivu
	FT a kategória cesty - návrh
	FT a kategória cesty - výhľad
	FT a kategória existujúcej cesty
	vjazd/výjazd do/z hromadnej podzemnej garáže
	vstup do objektu

ÚZEMNOPLÁNOVACIA ŠTÚDIA ZÓNY TRNAVSKÁ CESTA BRATISLAVA

objednávateľ: KOREMA, a.s., Pajštúnka 1, 851 02 Bratislava
spracovateľ: JELA, s.r.o., Brnianska 25, 811 04 Bratislava

autori ÚPŠ: Ing.arch. Jela Plencnerová
Ing. arch. Laura Jakabčinová
spracovateľ časti: Ing. Soňa Ridililová

mierka 1:750, 1:1000

NÁVRH DOPRAVY - VARIANT 1

máj 2025

03a