
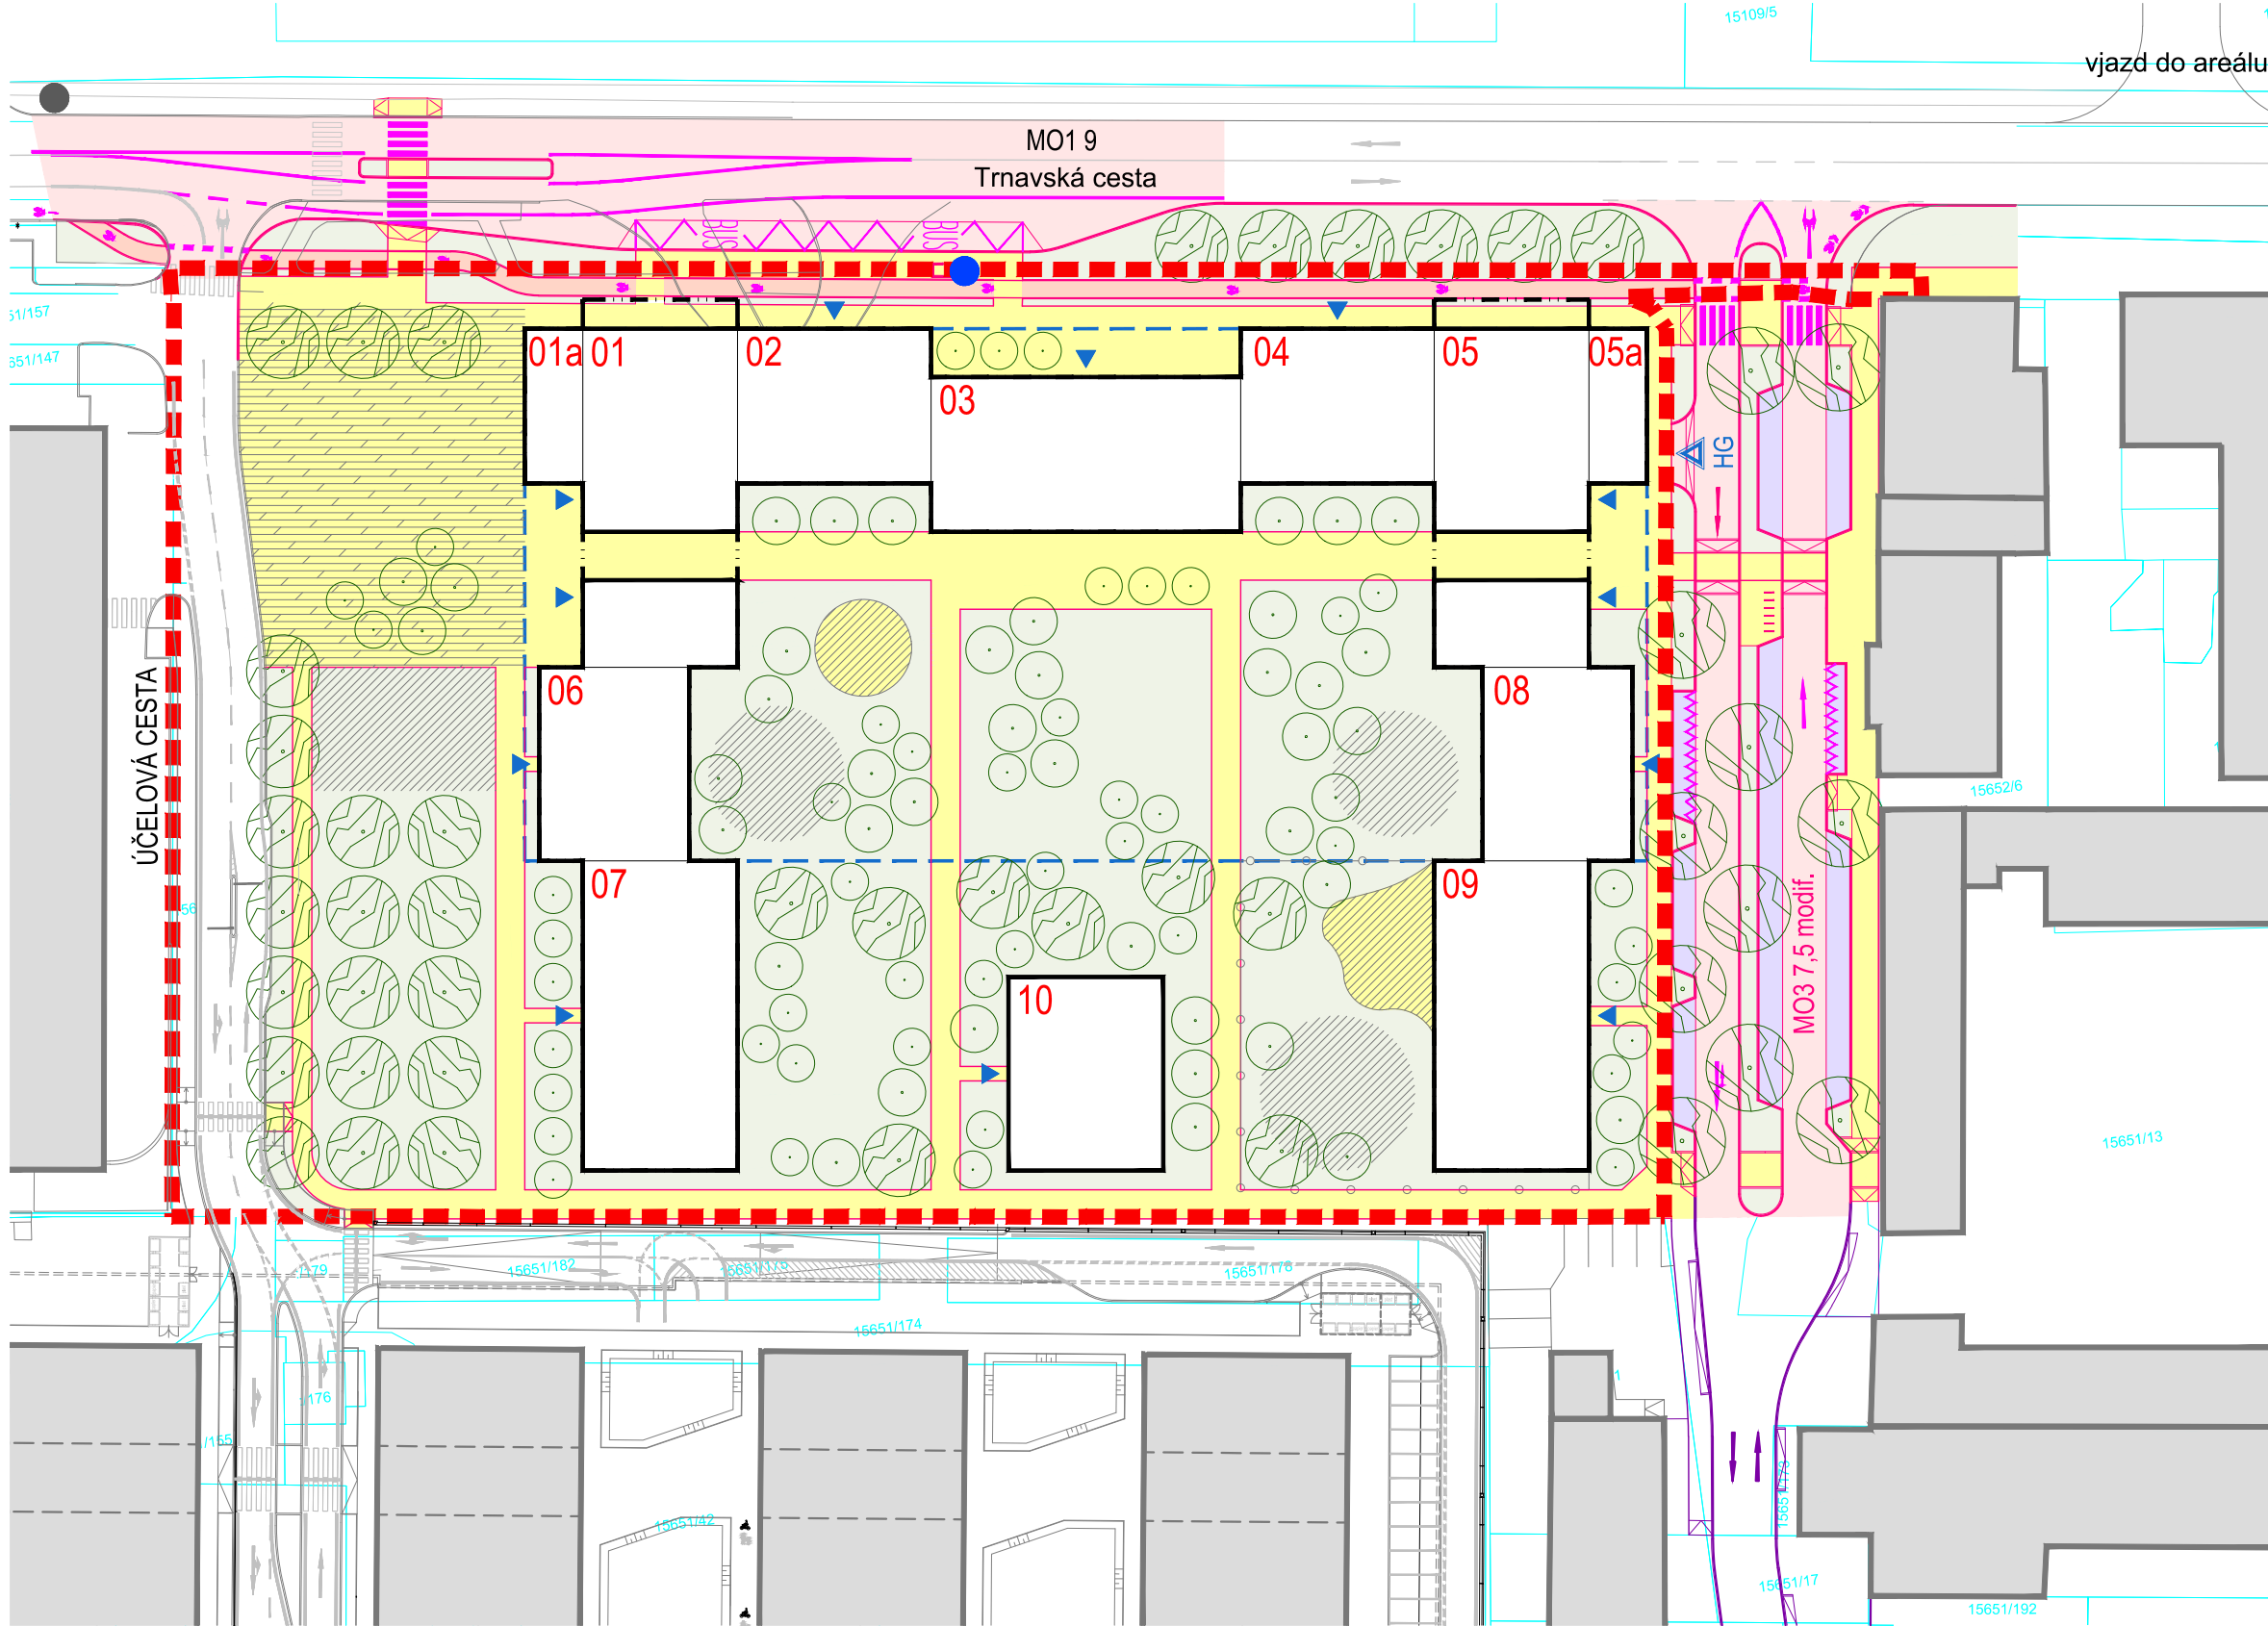


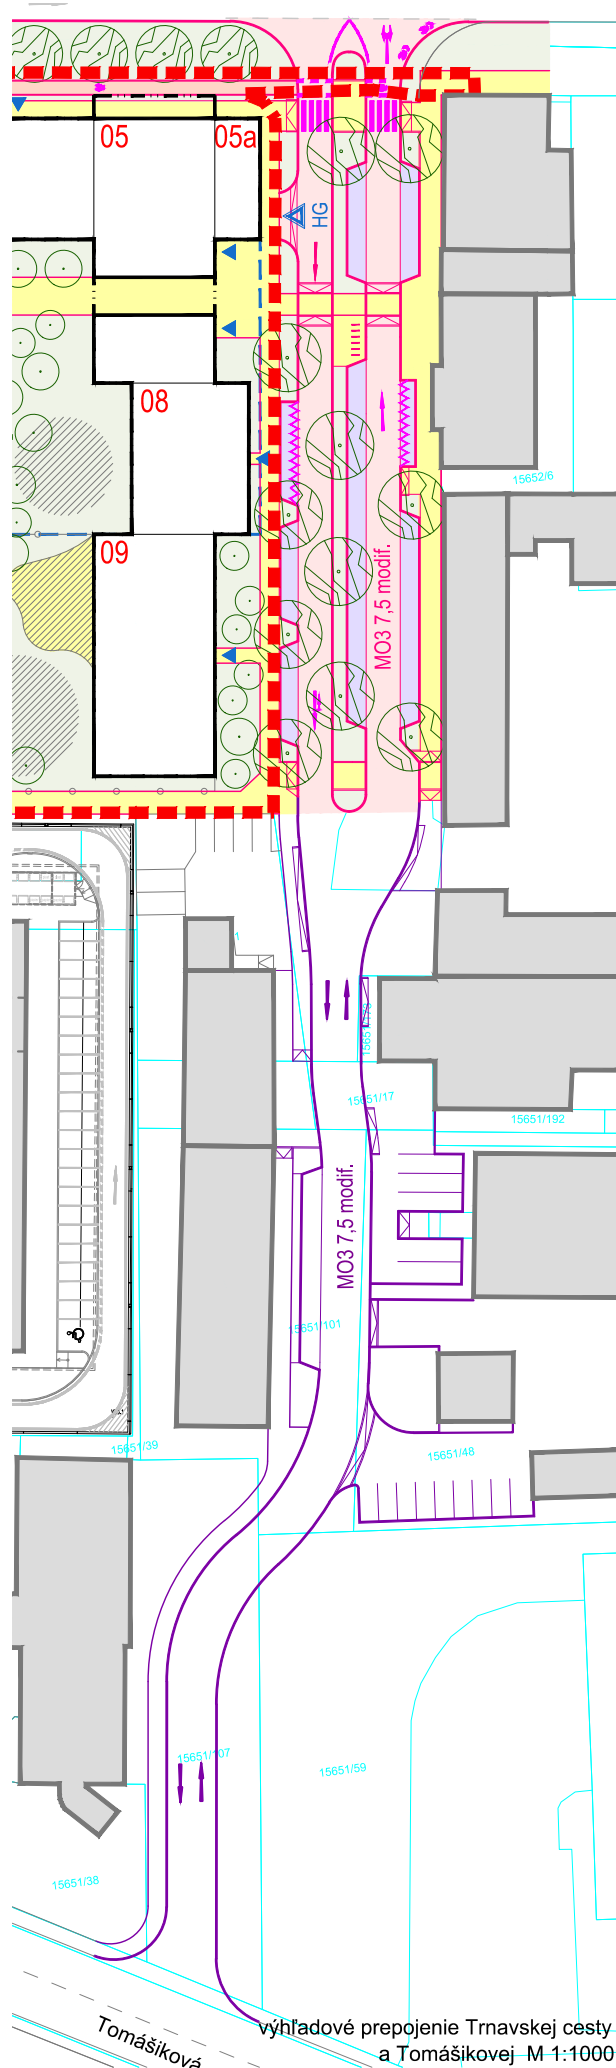

▲ situácia M 1:650

LEGENDA

- hranica riešeného územia (RÚ)
- katastrálna mapa
- objekty navrhované
- objekty navrhované - konzoly
- objekty existujúce
- cesty navrhované, resp. navrhované na úpravu
- cesty existujúce
- cesty, parkoviská a chodníky - výhľad

- plochy pre parkovanie
- chodníky a plochy pre chodcov
- námestie
- detské ihriská, športoviská pre mládež a dospelých s mlatovým povrchom
- plochy zelene
- obrys suterénu
- označenie objektu v RÚ

- MO3 7,5 modif
- MO3 7,5 modif
- MO3 12
- HG

- zastávka MHD smer centrum v existujúcej polohe
- zastávka MHD smer letisko preložená do záľivu
- FT a kategória cesty - návrh
- FT a kategória cesty - výhľad
- FT a kategória existujúcej cesty
- vjazd/výjazd do/z hromadnej podzemnej garáže
- vstup do objektu

ÚZEMNOPLÁNOVACIA ŠTÚDIA ZÓNY TRNAVSKÁ CESTA BRATISLAVA

objednávateľ: KOREMA, a.s., Pajštúnska 1, 851 02 Bratislava
spracovateľ: JELA, s.r.o., Brnianska 25, 811 04 Bratislava

autori ÚPŠ: Ing.arch. Jela Plencnerová
Ing. arch. Laura Jakabčinová
spracovateľ časti: Ing. Soňa Ridillová

mierka 1:750, 1:1000

máj 2025

NÁVRH DOPRAVY - VARIANT 2

03b