


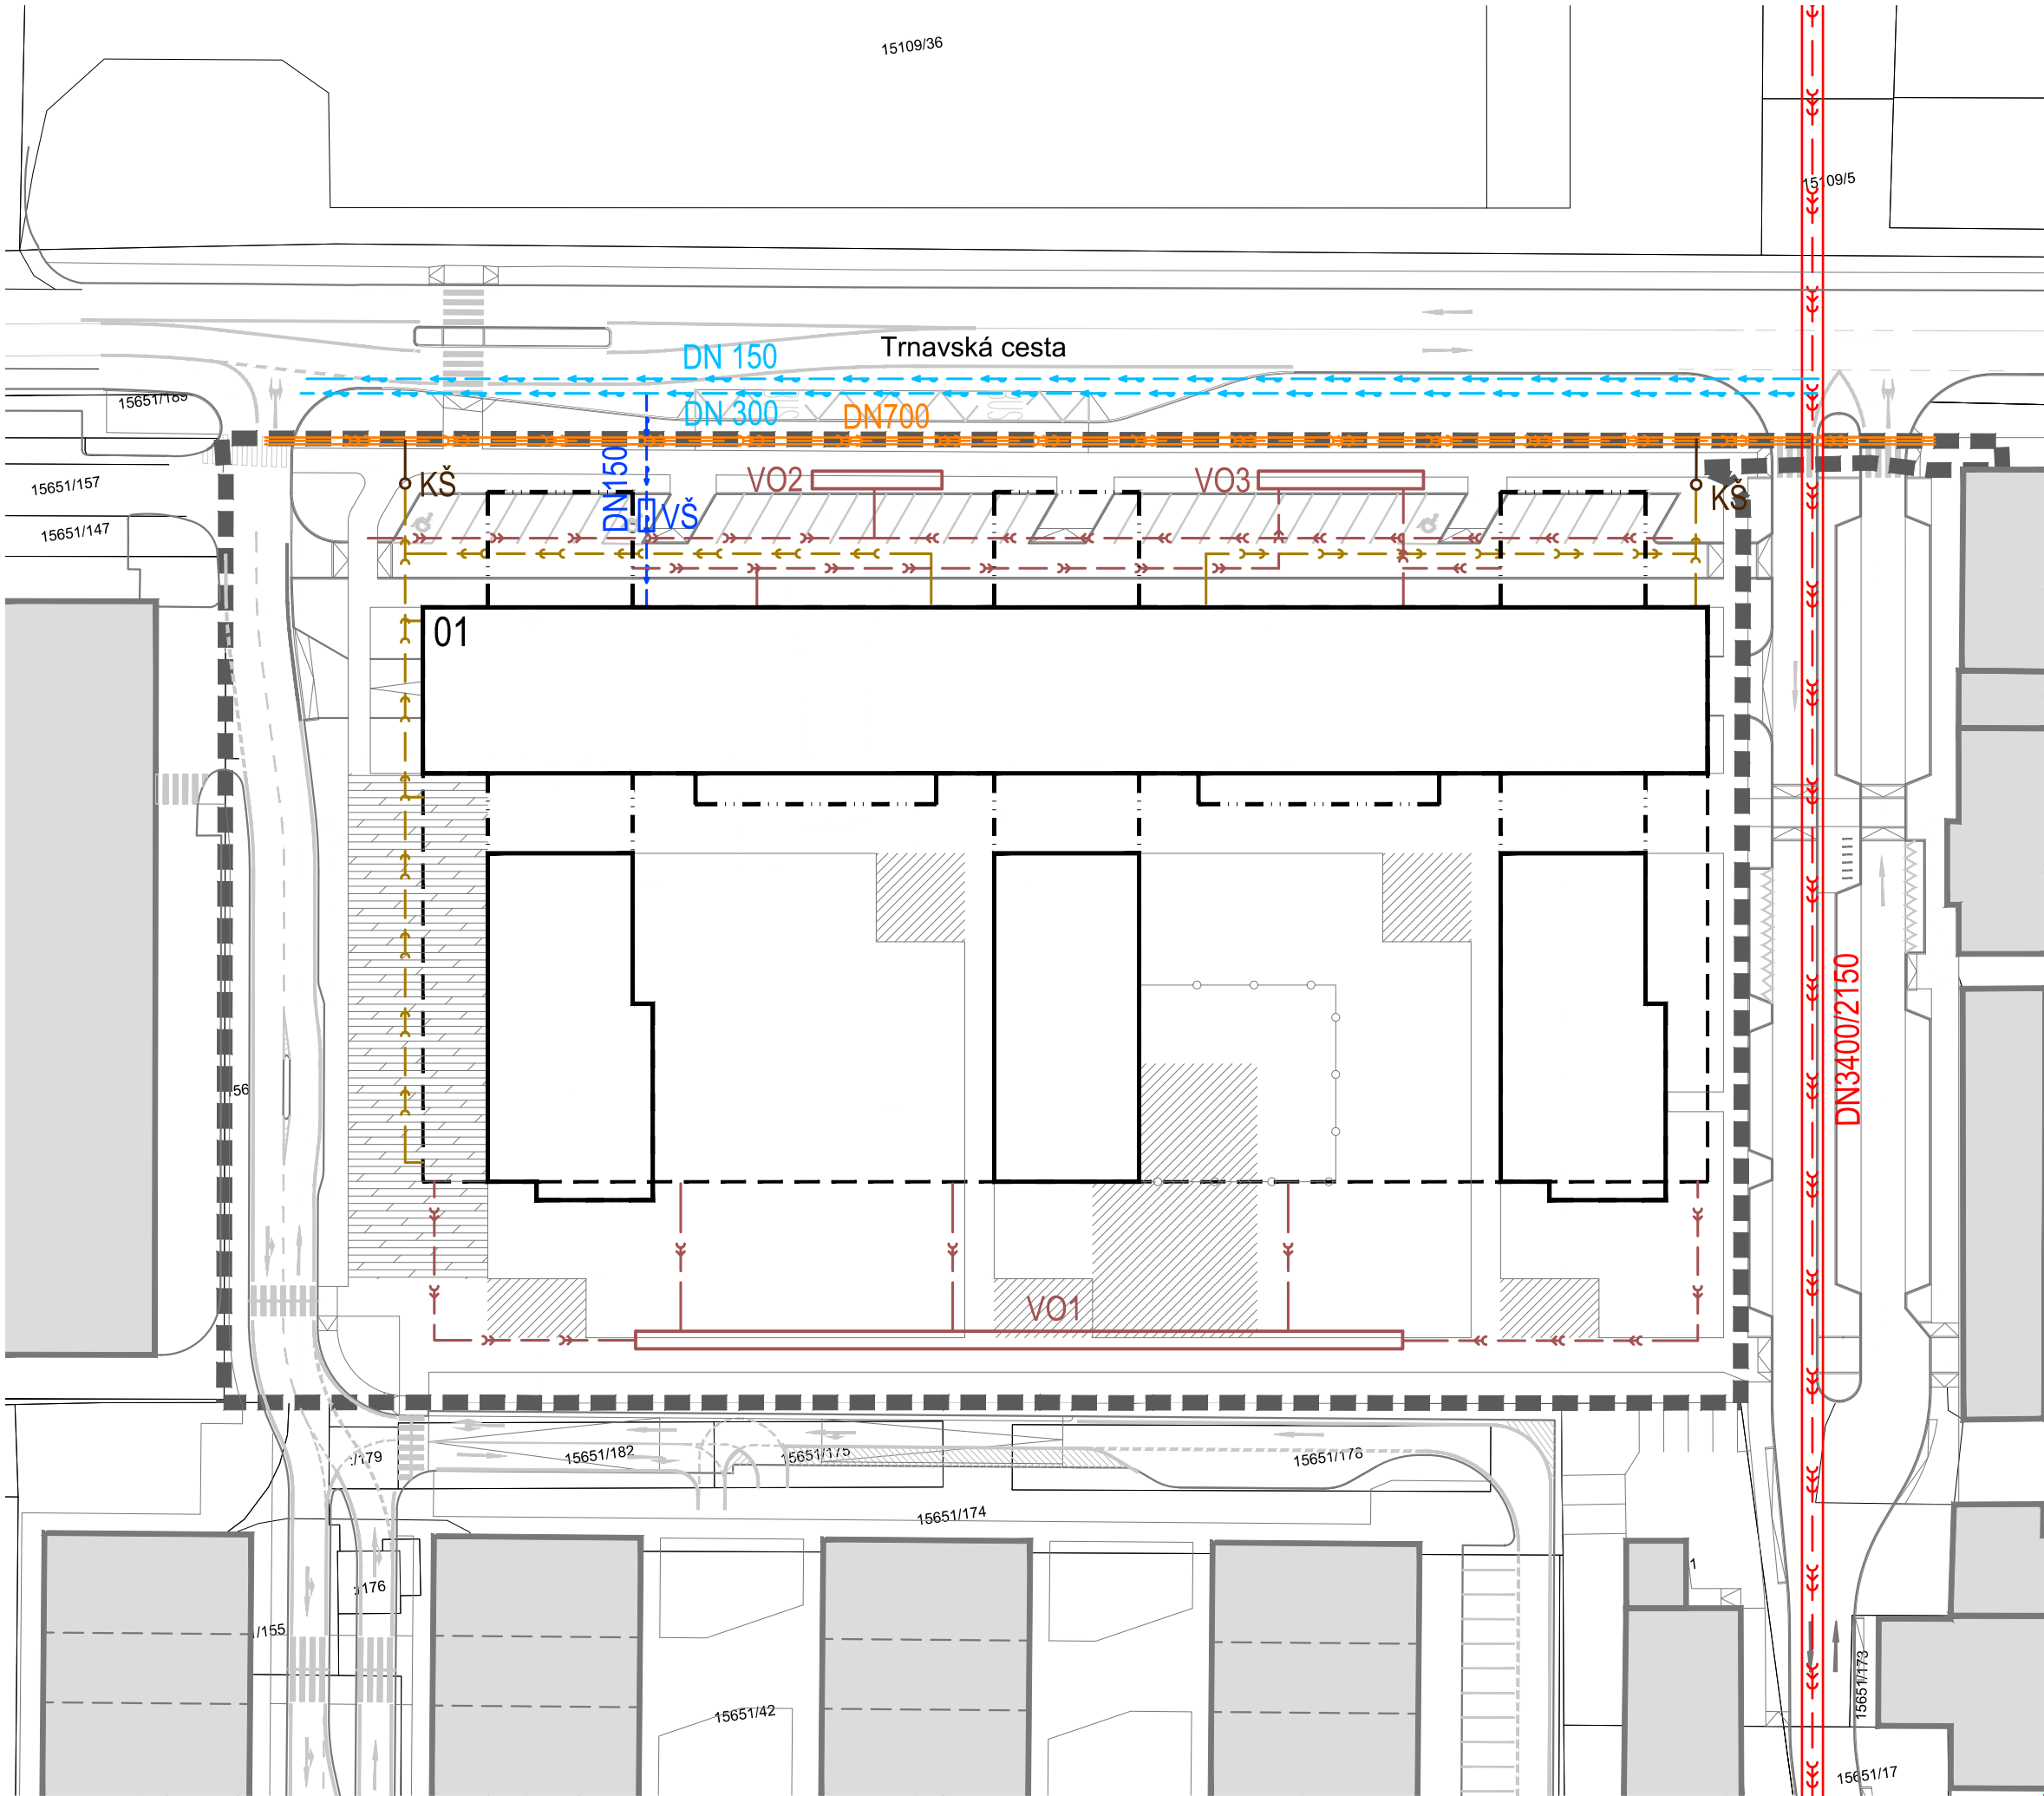

LEGENDA	
	hranica riešeného územia (RÚ)
	katastrálna mapa
	objekty navrhované
	objekty navrhované - konzoly
	objekty existujúce
	obrys suterénu
01	označenie objektu v RÚ
jestvujúci stav	
	kanalizačný zberač C DN700
	kanalizačný zberač C DN3400/2150
	verejný vodovod
návrh	
	vodovodná prípojka
	areálová splašková kanalizácia
	prípojka splaškovej kanalizácie
	areálová dažďová kanalizácia
	vsakovací systém
VS	vsakovací systém
KŠ	kanalizačná šachta na prípojke
VŠ	vodomerná šachta

ÚZEMNOPLÁNOVACIA ŠTÚDIA ZÓNY TRNAVSKÁ CESTA BRATISLAVA

objednávateľ: KOREMA, a.s., Pajštúnska 1, 851 02 Bratislava
spracovateľ: JELA,s.r.o.,Brnianska 25, 811 04 Bratislava

autori ÚPŠ: Ing.arch. Jela Plencnerová
Ing. arch. Laura Jakabčinová
spracovateľ časti: Ing. Andrea Martináková



mierka 1:650

máj 2025

NÁVRH TECHNICKEJ INFRAŠTRUKTÚRY
ZÁSOBOVANIE VODOU A ODKANALIZOVANIE - VARIANT 1 04a