


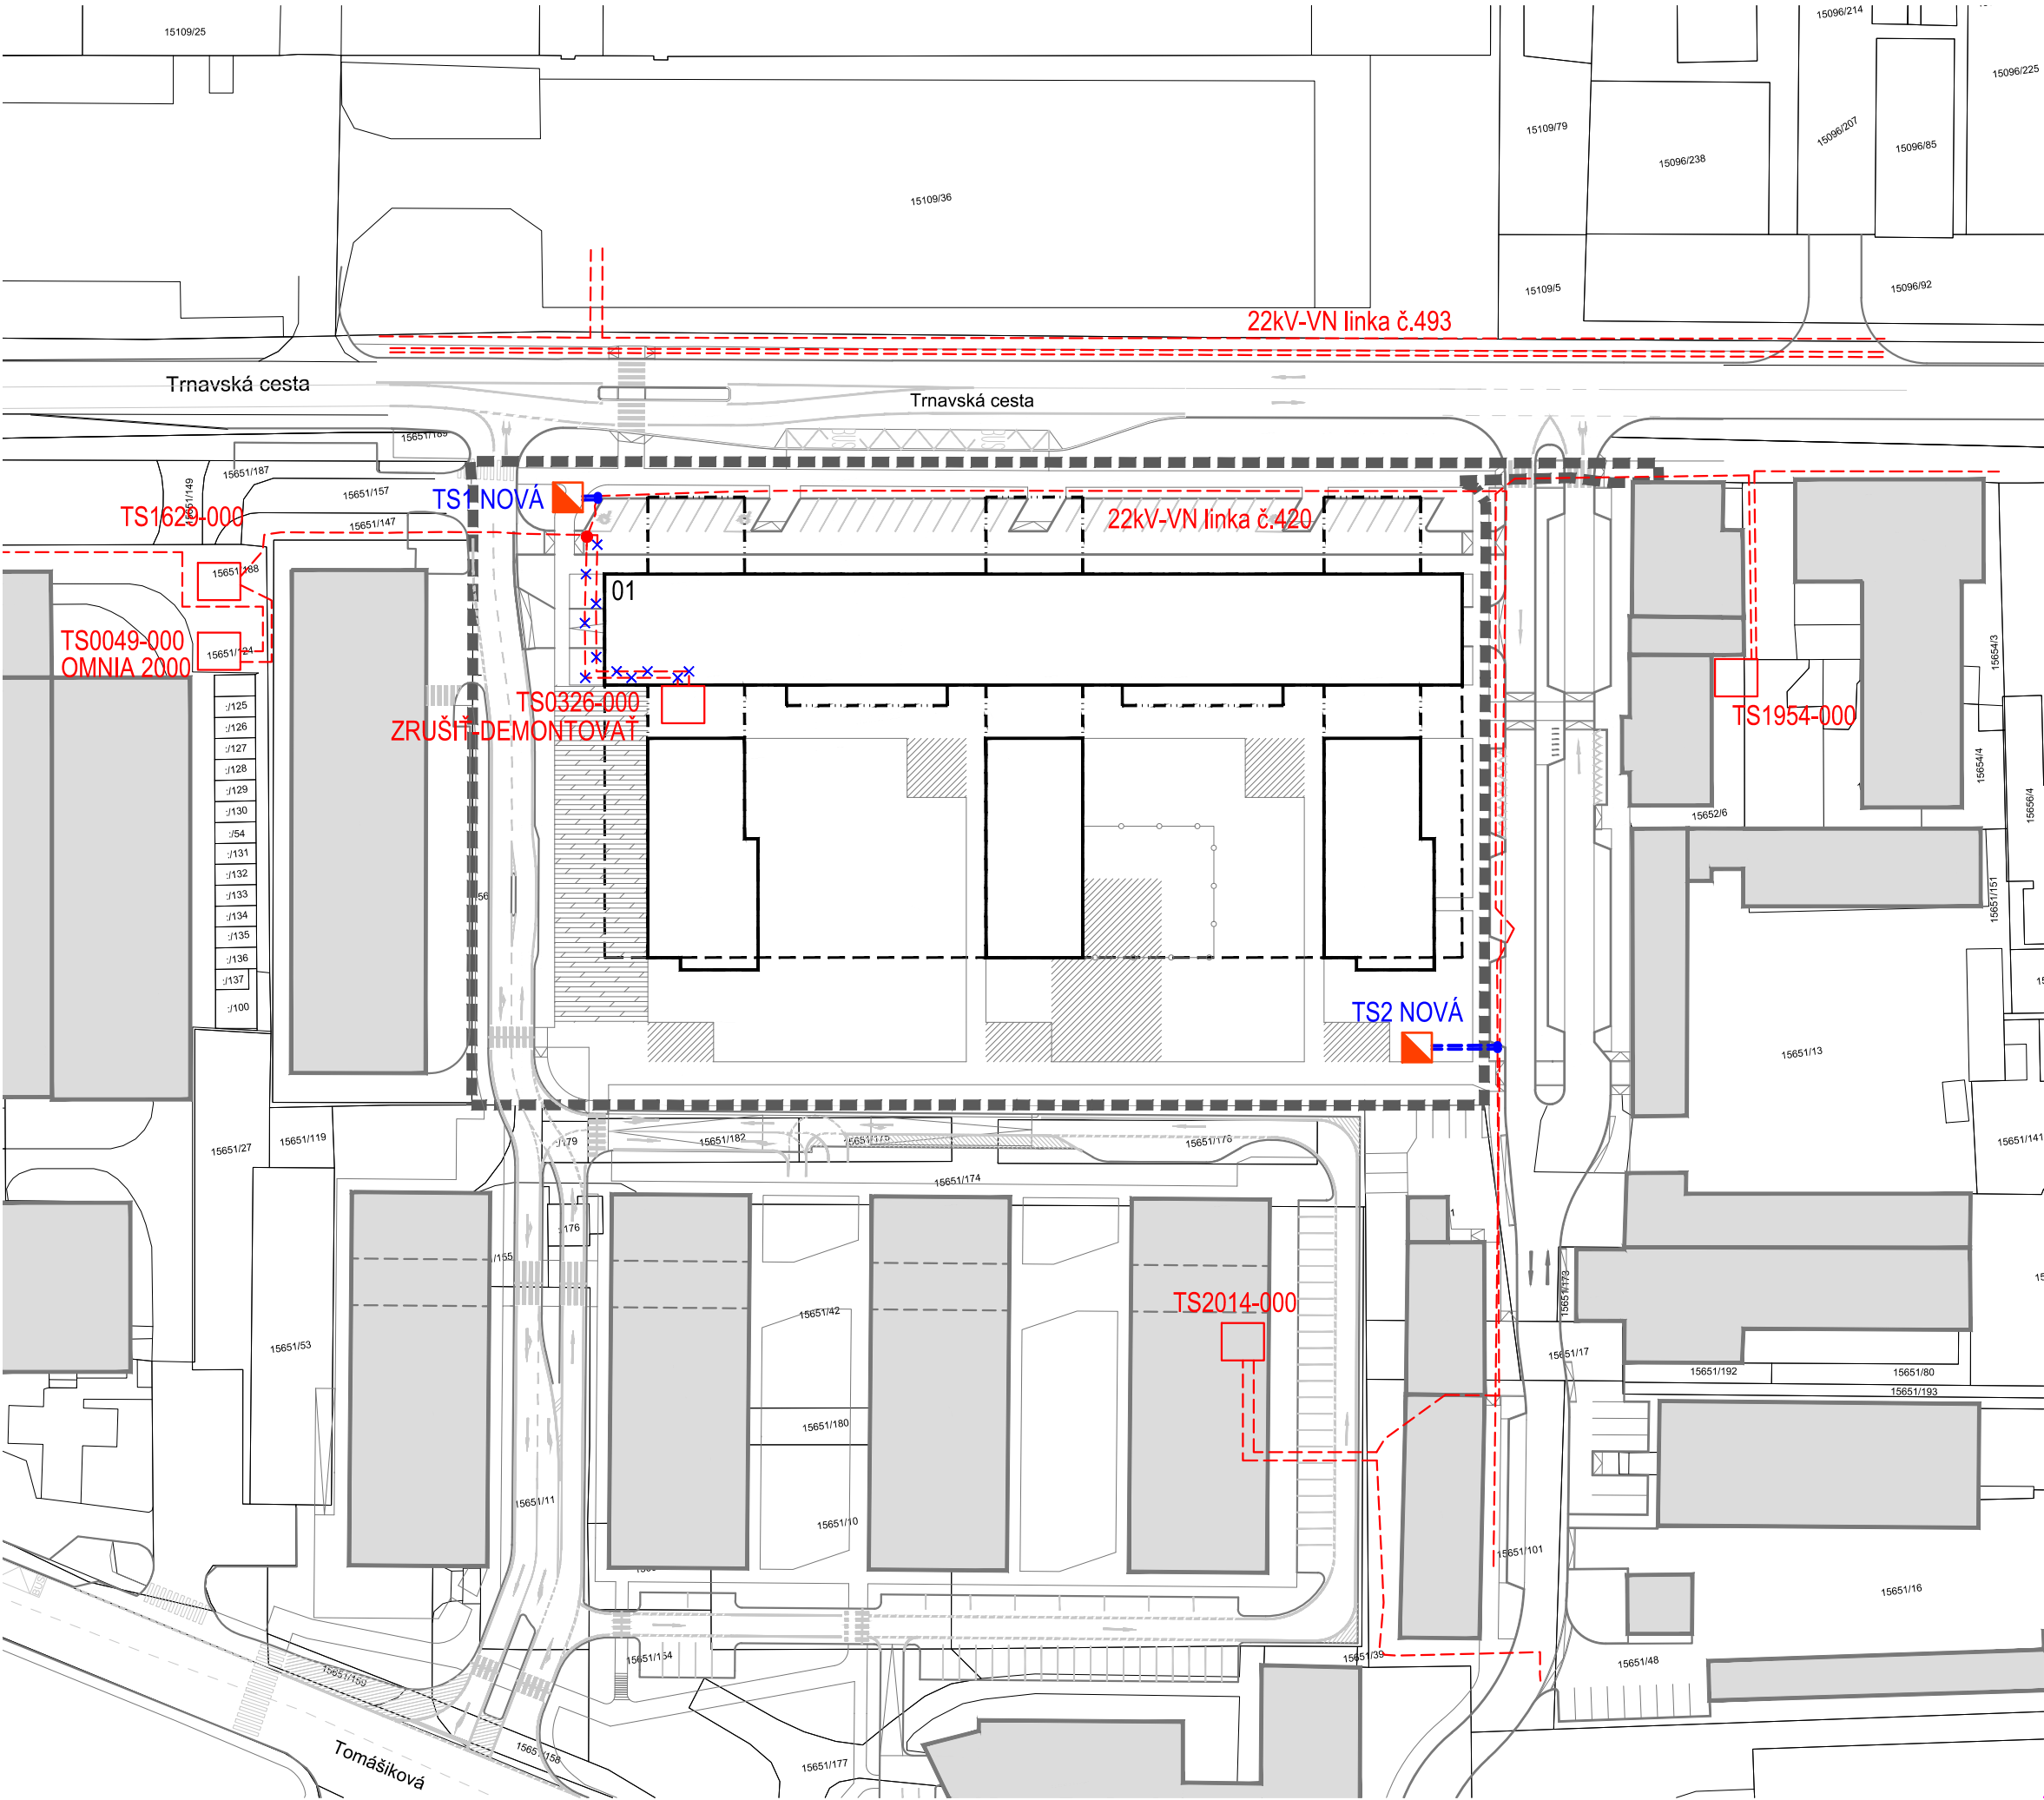

LEGENDA	
	hranica riešeného územia (RÚ)
	katastrálna mapa
	objekty navrhované
	objekty navrhované - konzoly
	objekty existujúce
	obrys suterénu
	označenie objektu v RÚ
	jestvujúce káblové vedenie VN 22kV uložené v zemi
	jestvujúce káblové vedenie VN 22kV určené na zrušenie
	novonavrhované káblové vedenie VN 22kV uložené v zemi
	navrhovaná transformačná stanica 22/0,4kV, 2x630kVA - kiosková

ÚZEMNOPLÁNOVACIA ŠTÚDIA ZÓNY TRNAVSKÁ CESTA BRATISLAVA

objednávateľ: KOREMA, a.s., Pajštúnka 1, 851 02 Bratislava
spracovateľ: JELA,s.r.o.,Brnianska 25, 811 04 Bratislava

autori UPŠ: Ing.arch. Jela Plencnerová
Ing. arch. Laura Jakabčinová
spracovateľ časti: Ing. František Fondrk

mierka 1:1000 máj 2025

NAVrh TECHNICKEJ INFRAŠTRUKTÚRY
ZÁSOBOVANIE ELEKTRICKOU ENERGIU - VARIANT 1 05a