
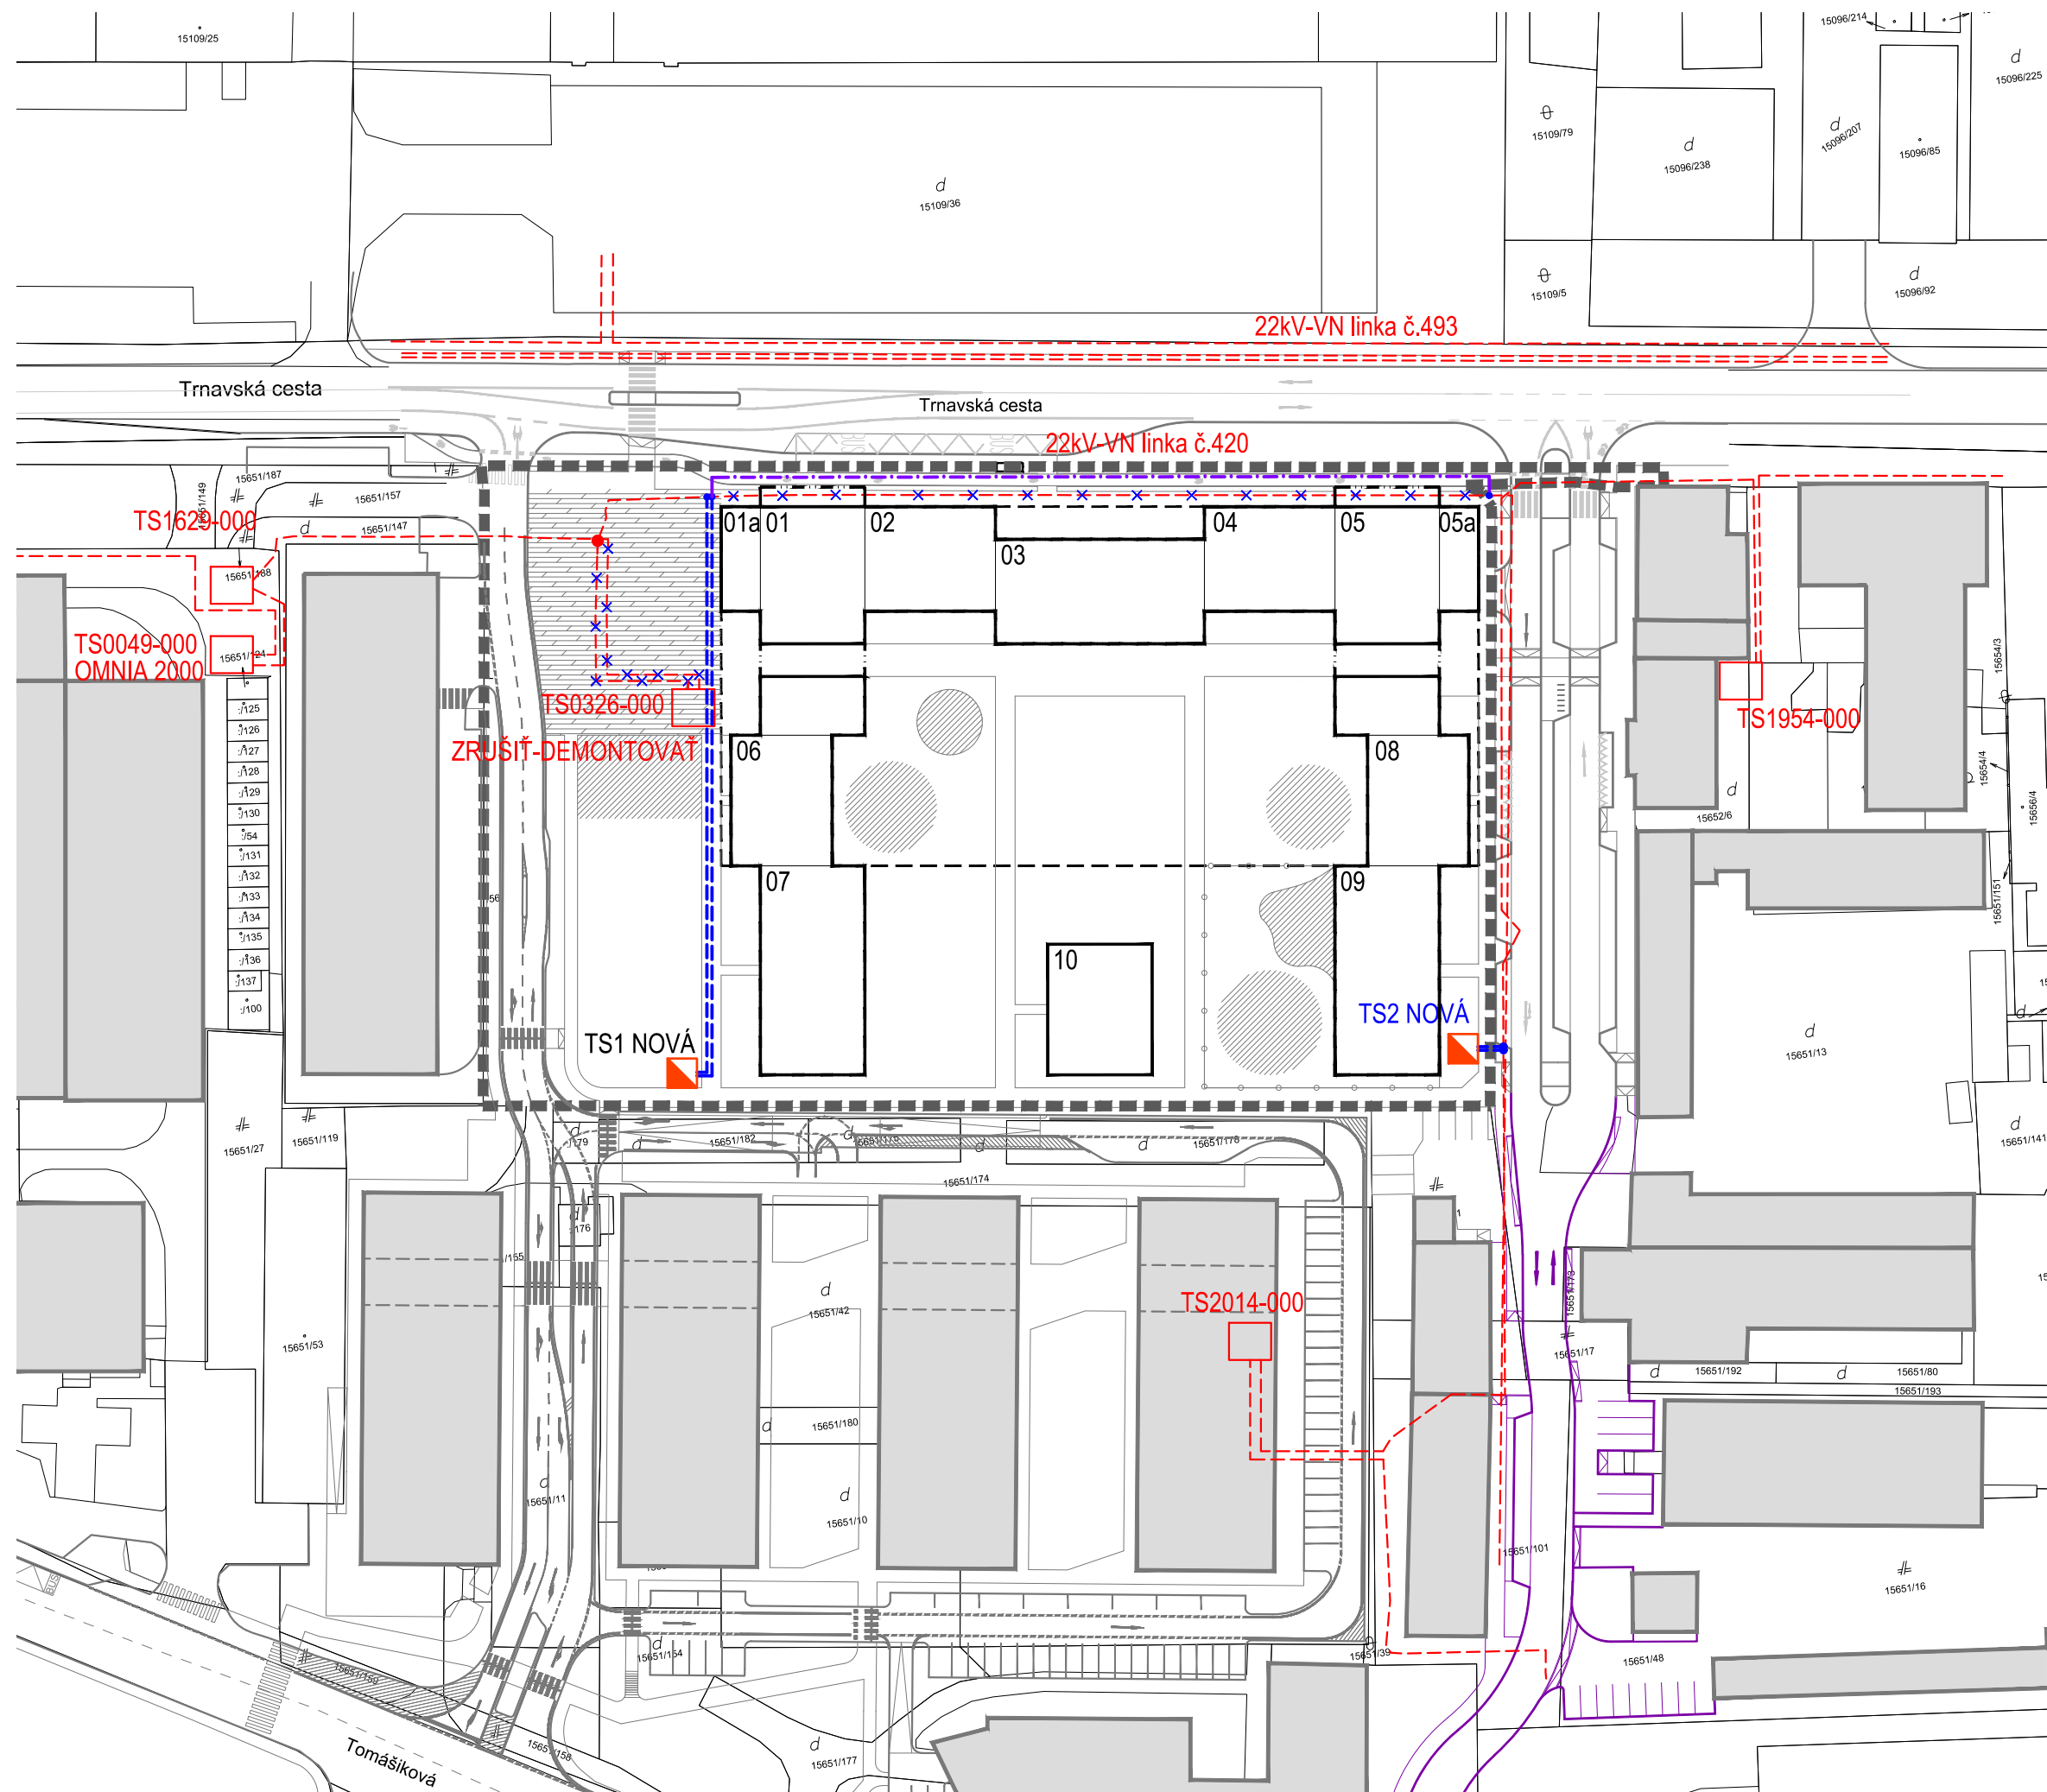


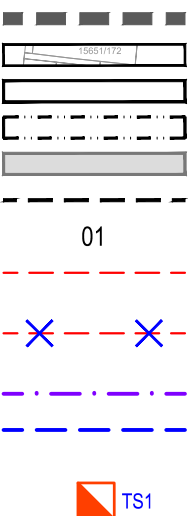

LEGENDA

	hranica riešeného územia (RÚ) katastrálna mapa objekty navrhované objekty navrhované - konzoly objekty existujúce obrys suterénu označenie objektu v RÚ jestvujúce káblové vedenie VN 22kV uložené v zemi jestvujúce káblové vedenie VN 22kV určené na zrušenie prekážka jestvujúceho káblového vedenia VN 22kV novonavrhané káblové vedenie VN 22kV uložené v zemi navrhovaná transformačná stanica 22/0,4kV, 2x630kVA - kiosková
---	--

ÚZEMNOPLÁNOVACIA ŠTÚDIA ZÓNY TRNAVSKÁ CESTA
BRATISLAVA

objednávateľ: KOREMA, a.s., Pajštúnska 1, 851 02 Bratislava
spracovateľ: JELA,s.r.o.,Brnianska 25, 811 04 Bratislava

autori UPŠ: Ing.arch. Jela Plencnerová
Ing. arch. Laura Jakabčínová
spracovateľ časti: Ing. František Fondrak

mierka 1:1000

máj 2025

NAVRH TECHNICKEJ INFRAŠTRUKTÚRY ZÁSOBOVANIE ELEKTRICKOU ENERGIOU - VARIANT 2

05b