


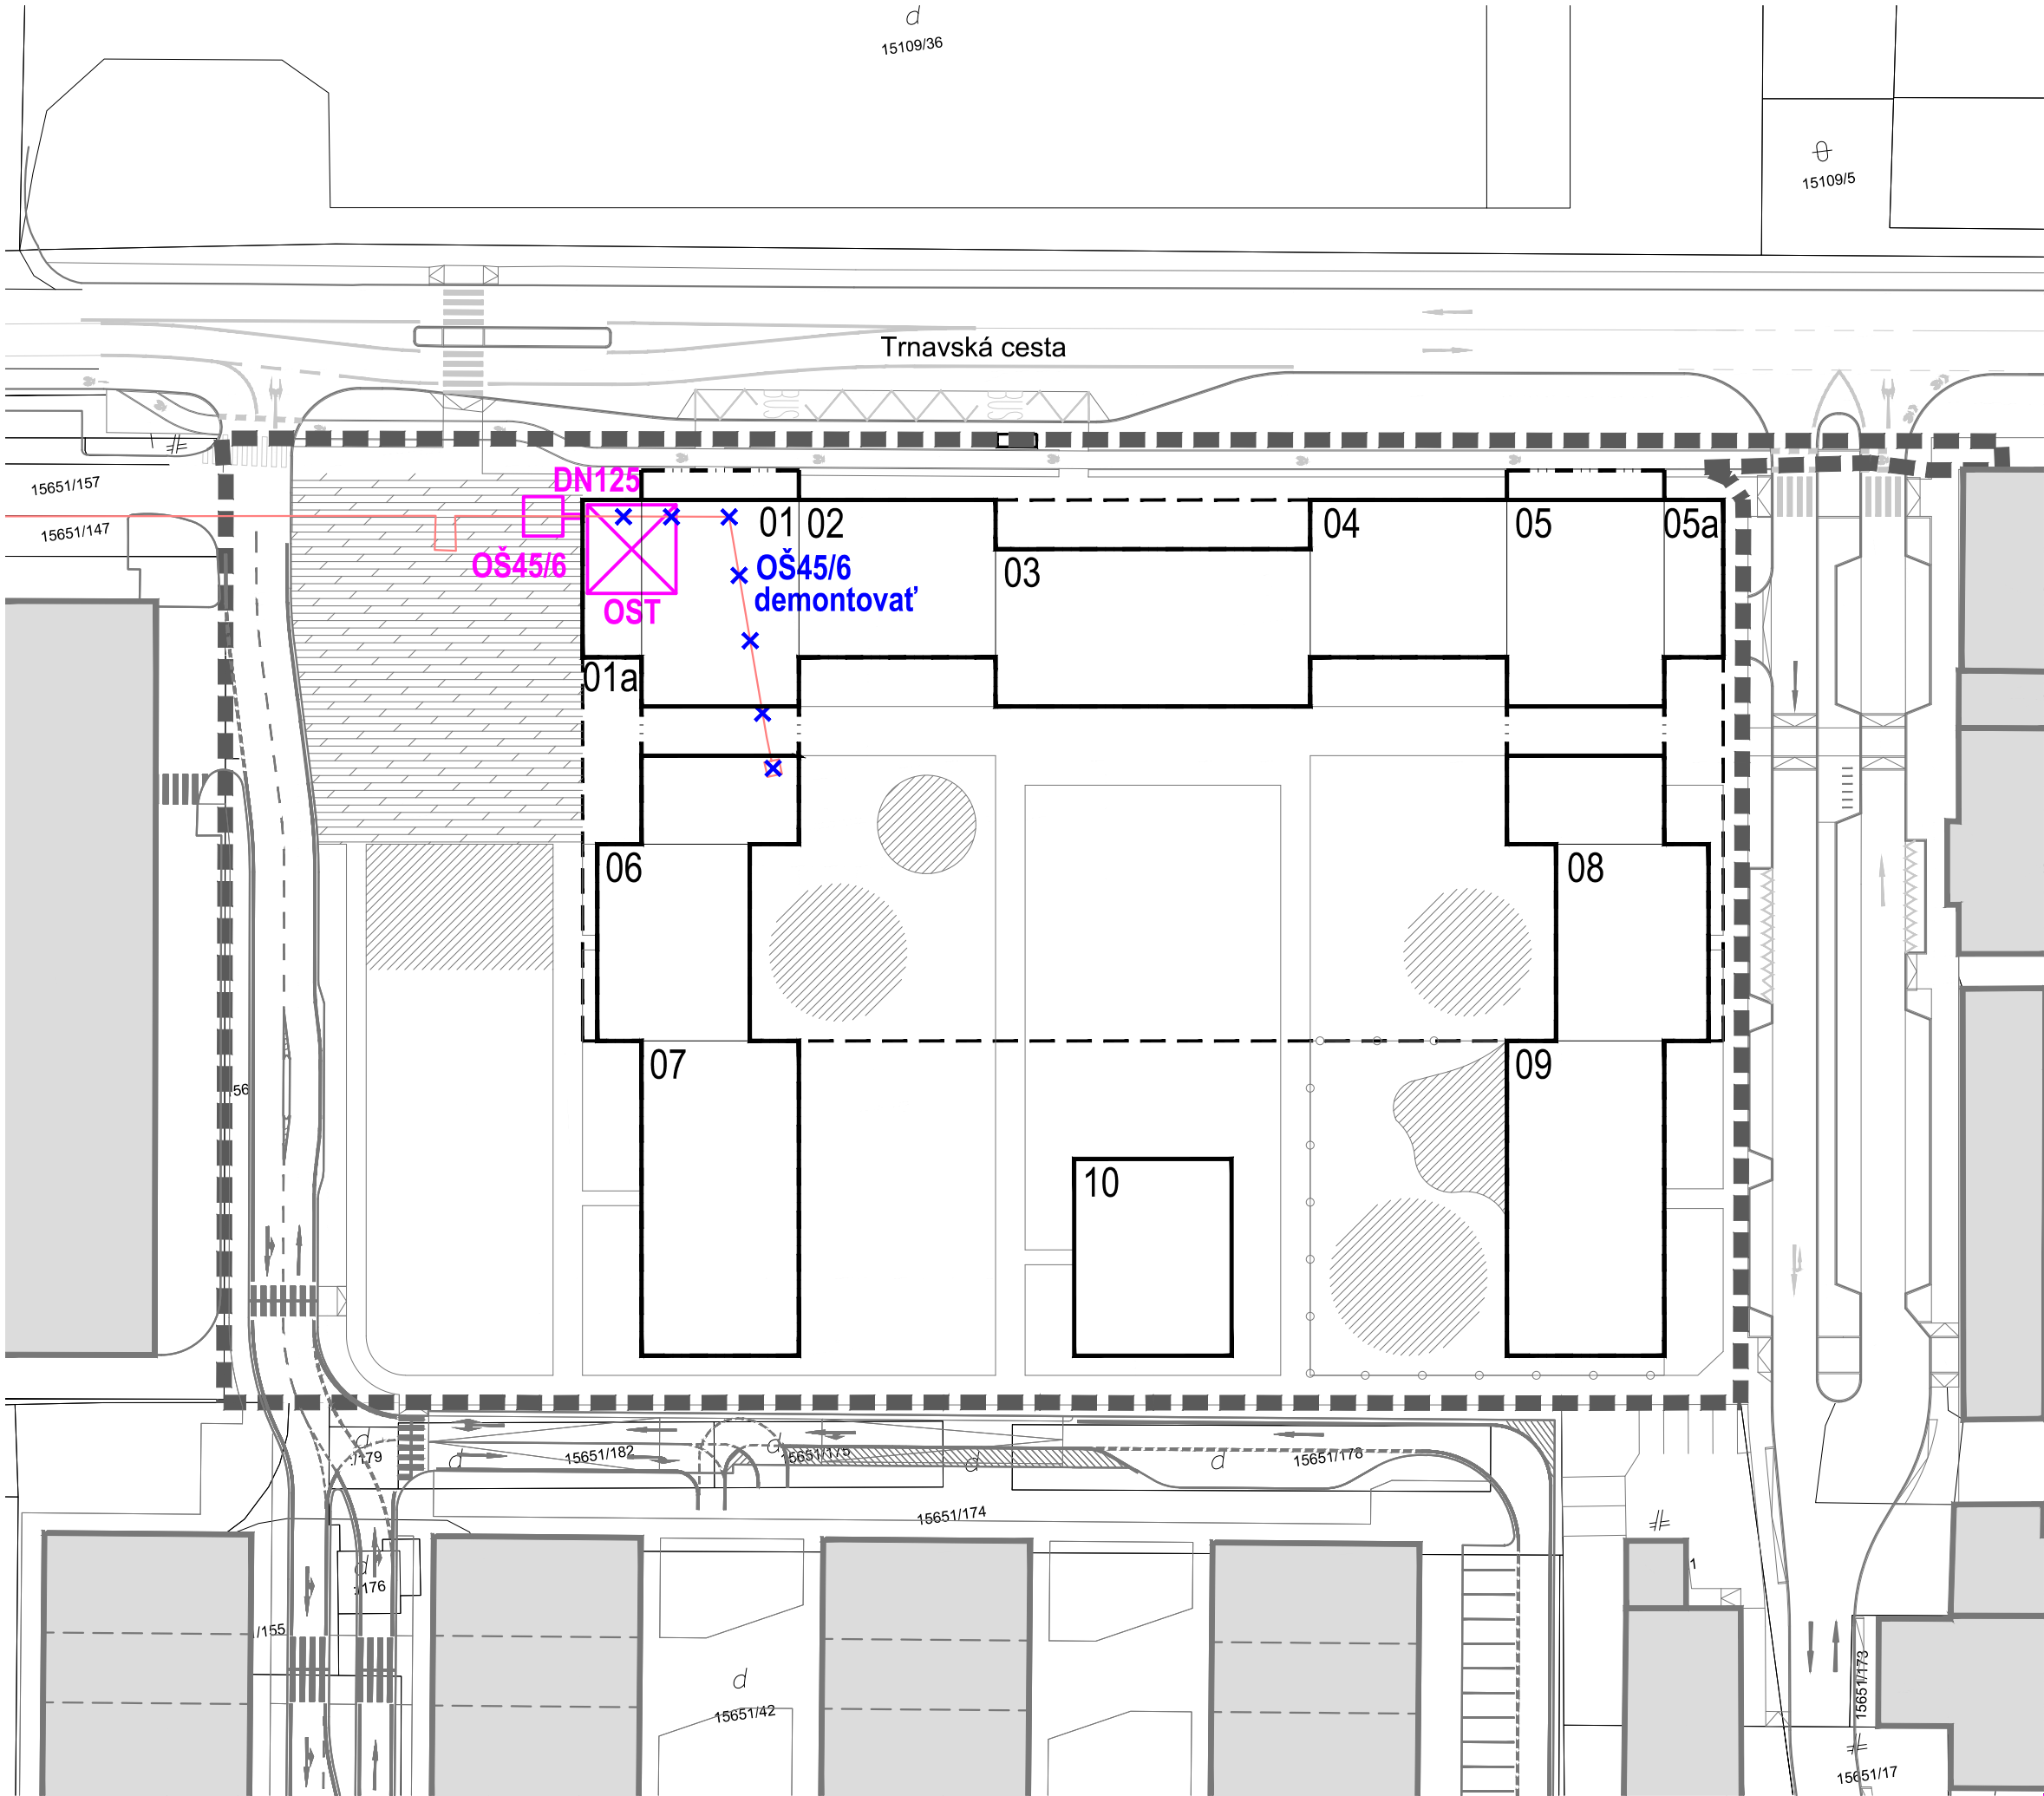

LEGENDA	
	hranica riešeného územia (RÚ)
	katastrálna mapa
	objekty navrhované
	objekty navrhované - konzoly
	objekty existujúce
	obrys suterénu
01	označenie objektu v RÚ
	existujúci horúcovod 2xDN150
	demontáž existujúceho horúcovodu
	prípojka horúcovodu
	OŠ 45/6
	OST
	navrhovaná odbočovacia šachta OŠ 45/6
	navrhovaná odovzdávacia stanica tepla

ÚZEMNOPLÁNOVACIA ŠTÚDIA ZÓNY TRNAVSKÁ CESTA BRATISLAVA

objednávateľ: KOREMA, a.s., Pajštúnska 1, 851 02 Bratislava
spracovateľ: JELA,s.r.o.,Brnianska 25, 811 04 Bratislava

autori UPŠ: Ing.arch. Jela Plencnerová
Ing. arch. Laura Jakabčinová
spracovateľ časti: Ing. Ľubomír Olekšák



mierka 1:650 máj 2025

NAVHR TECHNICEJ INFRAŠTRUKTÚRY
ZÁSOBOVANIE TEPLOM - VARIANT 2 06b