



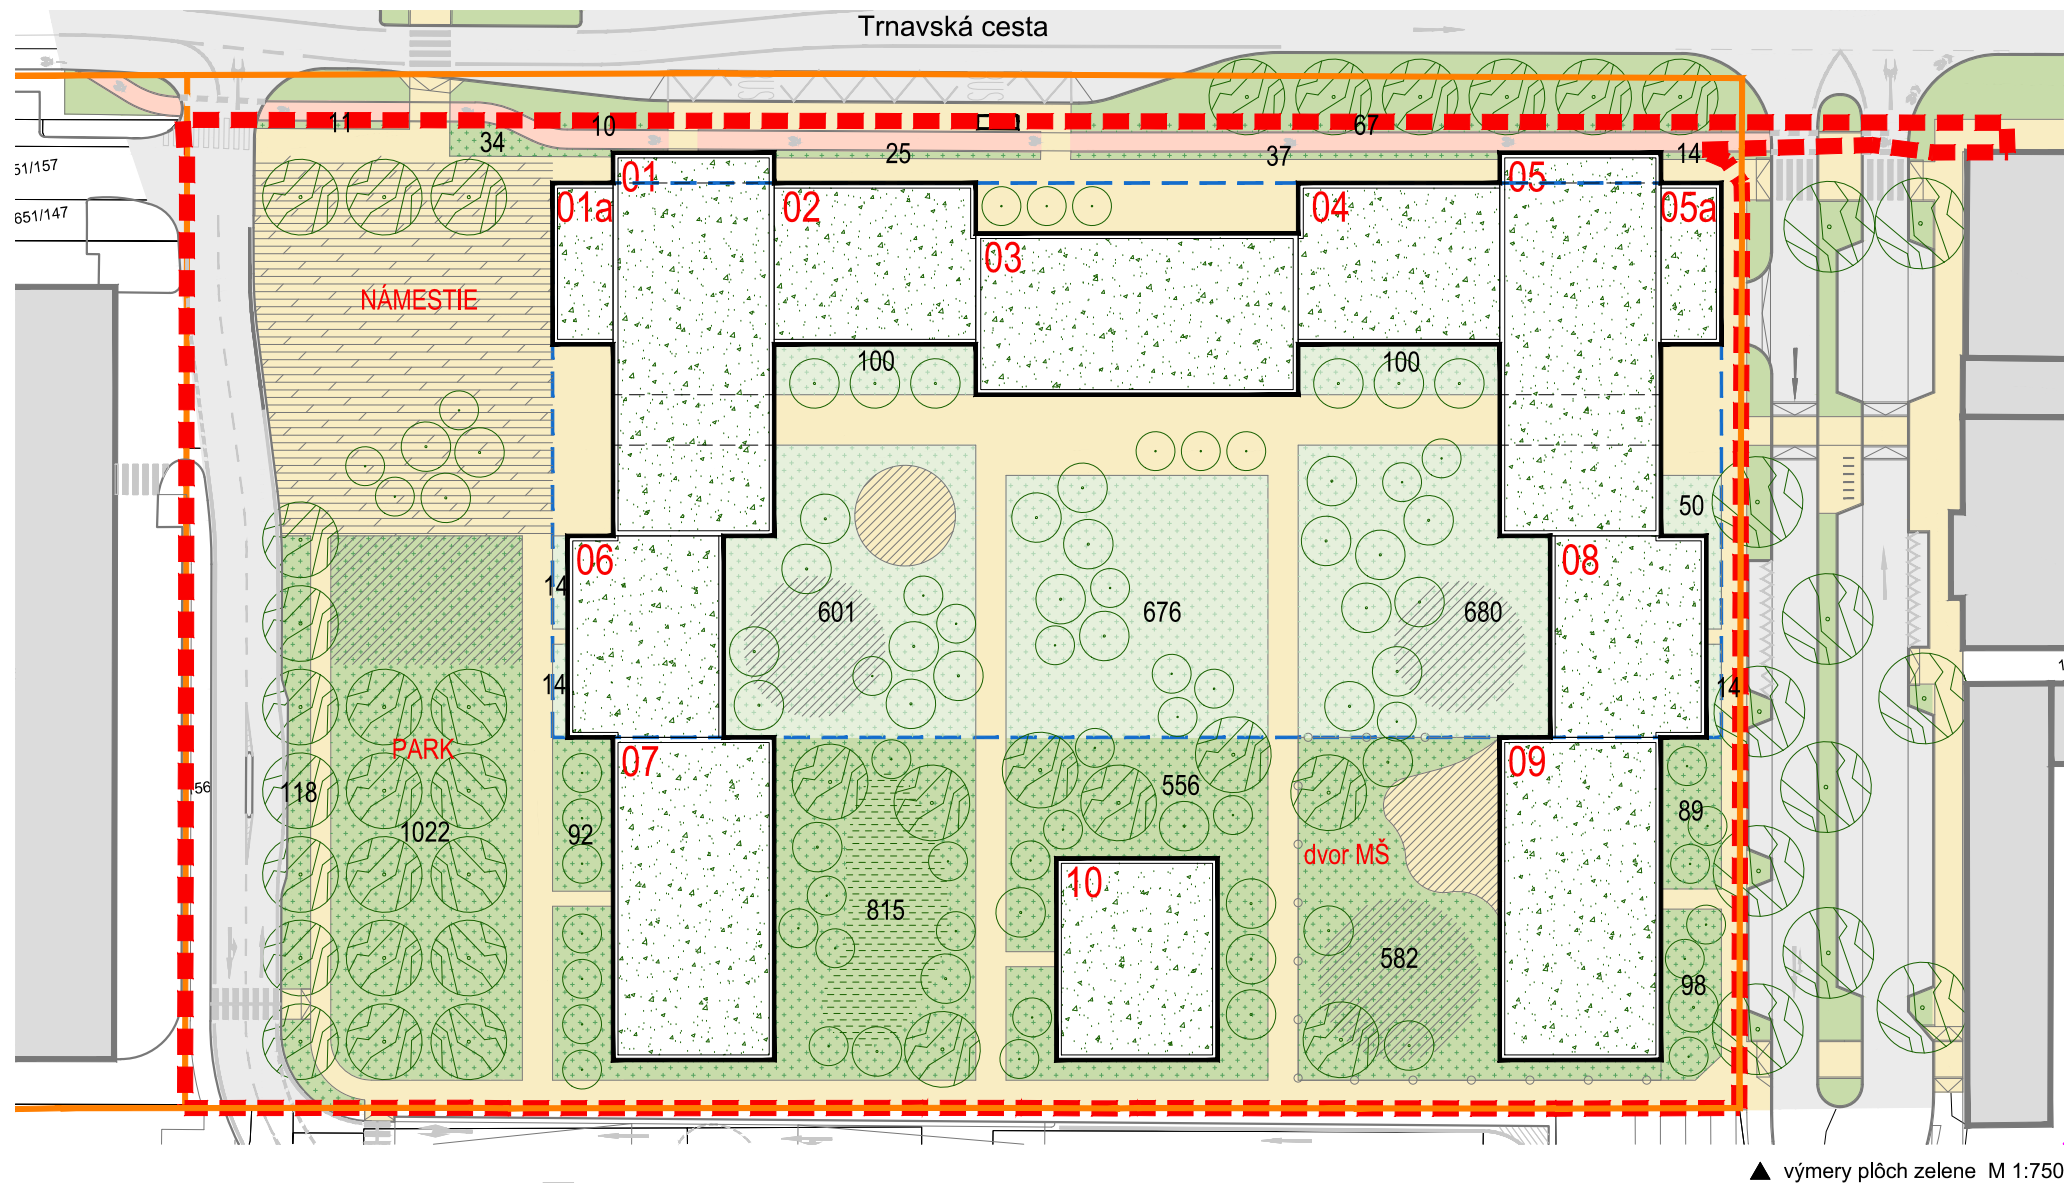

▲ výměry plôch zelene M 1:750

LEGENDA - PLOCHY ZELENE

	hranica riešeného územia (RÚ)
	hranica funkčnej plochy
	katastrálna mapa
	objekty navrhované
	objekty existujúce
	cesty a parkoviská
	cesty pre cyklistov
	chodníky a plochy pre peších
	námestie
	detské ihriská, športoviská pre mládež a dospelých s mlatovým povrchom
	plochy zelene na teréne
	plochy zelene na teréne mimo RÚ
	plochy zelene na podzemných konštrukciách s krytím nad 0,5 m
	detské ihriská, športoviská pre mládež a dospelých s trávnatým povrchom
	dažďové záhrady
	vegetačné strechy
	obrys suterénu
	obrys parteru
	oplotenie areálu MŠ
	stromy a kríky navrhované
	označenie objektu v RÚ
	počet nadzemných podlaží
	výmera plochy zelene v metroch

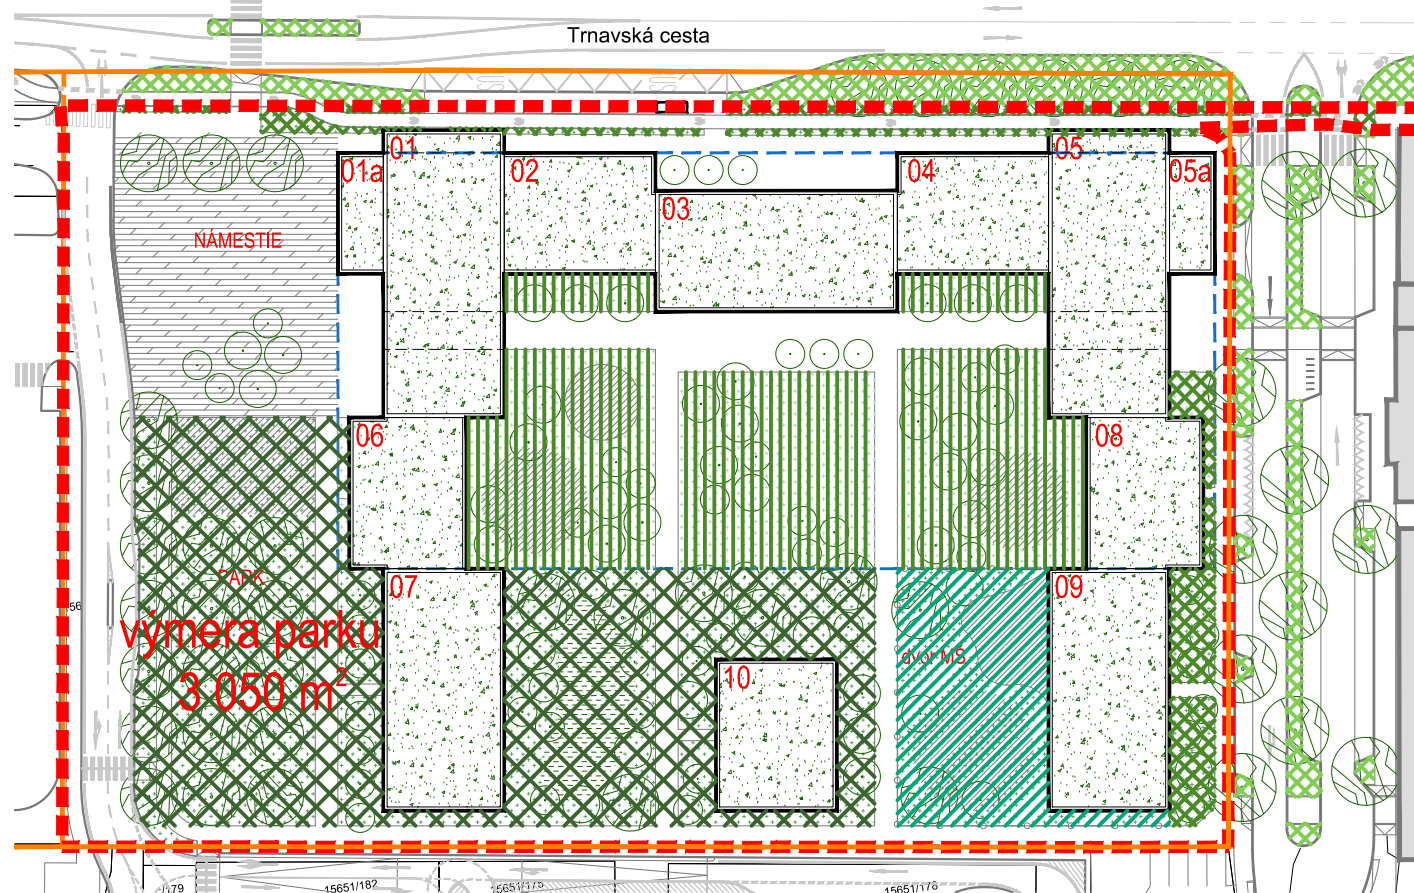

◀ kategórie zelene M 1:1000

LEGENDA - KATEGÓRIE ZELENE

	hranica riešeného územia (RÚ)
	hranica funkčnej plochy
	plochy verejnej parkovej zelene
	ostatné plochy verejnej zelene v RÚ
	plochy verejnej zelene mimo RÚ
	plochy poloverejnej zelene
	plochy zelene v areáli MŠ

ÚZEMNOPLÁNOVACIA ŠTÚDIA ZÓNY TRNAVSKÁ CESTA BRATISLAVA

objednávateľ: KOREMA, a.s., Pajštúnska 1, 851 02 Bratislava
spracovateľ: JELA,s.r.o.,Brnianska 25, 811 04 Bratislava

autori UPŠ: Ing.arch. Jela Plencnerová
Ing. arch. Laura Jakabčinová



mierka 1:750, 1:1000

máj 2025

VÝKRES ZELENE - VARIANT 2

08b