




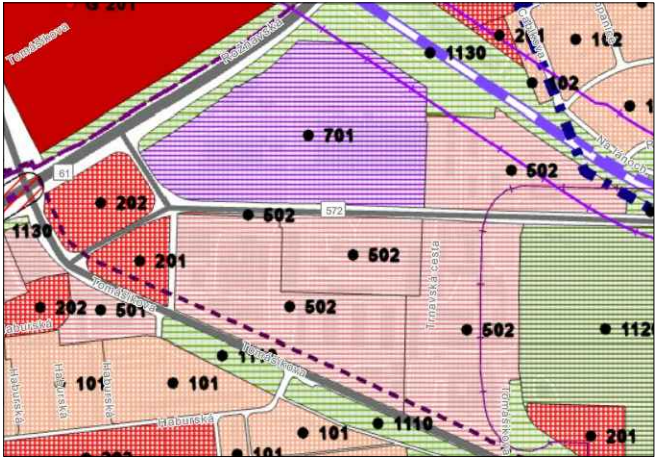

ÚPN hl. m. SR Bratislavy (2007) v znení zmien a doplnkov - 2.2 Regulačný výkres

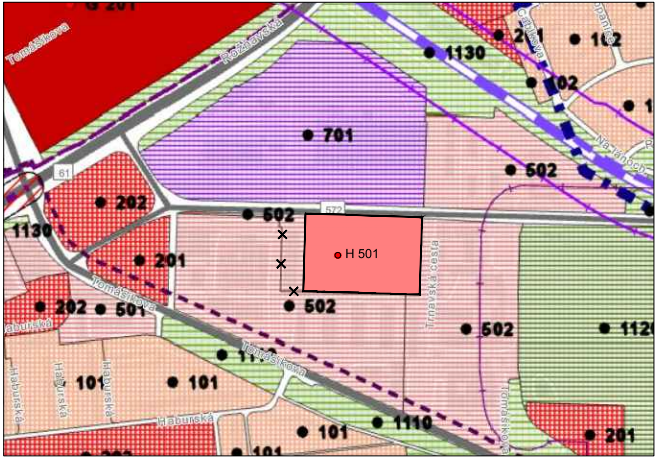

Návrh ZaD XX ÚPN hl. m. SR Bratislavy - 2.2 Regulačný výkres - Variant 1

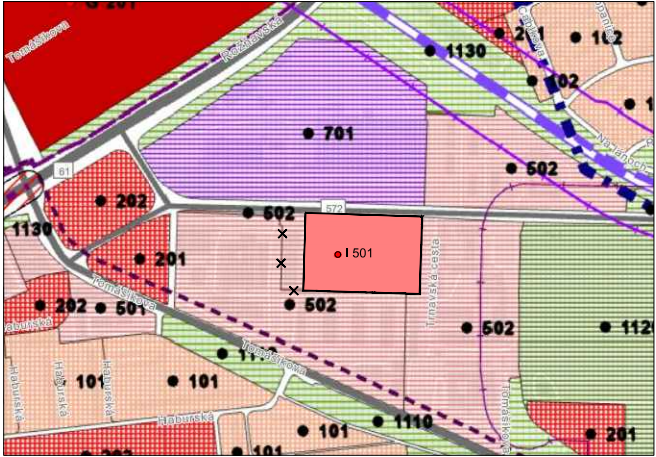

Návrh ZaD XX ÚPN hl. m. SR Bratislavy - 2.2 Regulačný výkres - Variant 2

ÚZEMNOPLÁNOVACIA ŠTÚDIA ZÓNY TRNAVSKÁ CESTA BRATISLAVA

objednávateľ: KOREMA, a.s., Pajštúnka 1, 851 02 Bratislava
spracovateľ: JELA,s.r.o.,Brnianska 25, 811 04 Bratislava

autori UPŠ: Ing.arch. Jela Plencnerová
Ing. arch. Laura Jakabčinová



mierka 1:10 000

máj 2025