

Mestská časť Bratislava - Ružinov

Mierová 21, 827 05 Bratislava 212

Naše č.: /SU/3346/24886/2025/EMU-17

v Bratislave, dňa 27.05.2025

ROZHODNUTIE

Mestská časť Bratislava-Ružinov, ako príslušný stavebný úrad (ďalej len „stavebný úrad“) podľa § 117 zákona č. 50/1976 Zb. o územnom plánovaní a stavebnom poriadku (stavebný zákon) v znení neskorších predpisov (ďalej len „stavebný zákon“) v nadväznosti na §7a ods. (2) písm. i) zákona č. 377/1990 Zb. o hlavnom meste Slovenskej republiky Bratislave v znení neskorších predpisov (ďalej len „zákon o hlavnom meste“) a čl. 67 štatútu hlavného mesta Slovenskej republiky Bratislavy, v nadväznosti na § 1 písm. d) zákona č. 608/2003 Z.z. o štátnej správe pre územné plánovanie, stavebný poriadok a bývanie a o zmene a doplnení zákona č. 50/1976 Zb. o územnom plánovaní a stavebnom poriadku (stavebný zákon) v znení neskorších predpisov, v nadväznosti na § 2 písm. e) zákona č. 416/2001 Z.z. o prechode niektorých pôsobností z orgánov štátnej správy na obce a na vyššie územné celky v znení neskorších predpisov, v zmysle § 46 a § 47 zákona č. 71/1967 Zb. o správnom konaní (správny poriadok) v znení neskorších predpisov (ďalej len „správny poriadok“), zastúpená starostom mestskej časti v zmysle §17 ods. 3 zákona o hlavnom meste, na podklade vykonaného konania rozhodol takto:

podľa § 39 a § 39a stavebného zákona a podľa § 84 stavebného zákona č. 25/2025 a o zmene a doplnení niektorých zákonov (Stavebný zákon) v spojení s § 4 vyhlášky č. 453/2000 Z. z., ktorou sa vykonávajú niektoré ustanovenia stavebného zákona, vydáva

územné rozhodnutie o umiestnení stavby

ktorým sa určuje stavebný pozemok, umiestňuje sa stavba na ňom, určujú sa podmienky na umiestnenie stavby, určujú sa požiadavky na obsah projektovej dokumentácie a čas platnosti

na stavbu s názvom: „**BA RUŽINOV, GALVANIHO, NNK**“

a stavebný objekt: **SO 01 NN káblové vedenie**

navrhovateľ: **Západoslovenská distribučná, a.s., Čulenova 6, 816 47 Bratislava**, zapísaná v Obchodnom registri Okresného súdu Bratislava I, oddiel Sa, vložka číslo: 3879/B, IČO: 36 361 518

miesto stavby: Galvaniho ulica a Stará Ivanská cesta, pozemky parcel registra C s č. 16909/2, 22247/9, 16920/2, 16920/1, 16934/3, 16937/11, 22247/30, 16937/49, 16940/107, 16940/26 a 16940/86 v katastrálnom území Trnávka v Bratislave, pričom

pozemky parcel registra C s č. 22247/9, 16920/2, 16920/1, 16934/3, 16937/11, 22247/30, 16937/49, v k. ú. Trnávka sú podľa listu vlastníctva č. 1, k.ú. Trnávka vo vlastníctve: Hlavné mesto Slovenskej republiky Bratislavy, Primaciálne námestie 1, 814 99 Bratislava, IČO: 603 481 – zmluva o budúcej zmluve o zriadení vecného bremena č. 286504742400/0099 podpísaná v dňoch 05.08.2024 a 26.07.2024,

pozemky parcel registra C s č. 16940/107, 16940/26 a 16940/86, v k. ú. Trnávka sú podľa listu vlastníctva č. 4835, k.ú. Trnávka vo vlastníctve: Ľudovít Bachratý a Jana Bachratá, obaja bytom Na úvrati 3499/32, 821 04 Bratislava – súhlas s umiestnením stavby a odpredajom časti pozemku podpísaný dňa 17.04.2024,

a pozemok parcely registra C s č. 16909/2 v k. ú. Trnávka je podľa listu vlastníctva č. 1159, k.ú. Trnávka vo vlastníctve: Slovenskej republiky a v správe: Štátny geologický ústav Dionýza Štúra, Mlynská dolina 1, 817 04 Bratislava, IČO: 31 753 604 – zmluva o budúcej zmluve o zriadení vecných bremien podpísaná v dňoch 24.06.2024 a 26.6.2024,

druh stavby: novostavba – líniová stavba – energetická stavba
účel: inžinierska stavba – vybudovanie NN káblové vedenie, výmena rozvodnej skrine
projekt: Projektovú dokumentáciu pre územné konanie vyhotovil Vladimír Huljak, autorizovaný stavebný inžinier s evid. č. 5061*T*A2, Západoslovenská distribučná, a.s., Čulenova 6, 816 47 Bratislava, v termíne 12/2024.

1. Pre umiestnenie stavby a projektovú prípravu sa určujú tieto podmienky:

Stavba sa umiestňuje, ako je to zakreslené v projektovej dokumentácii z decembra 2024, ktorej zodpovedným projektantom je Vladimír Huljak, autorizovaný stavebný inžinier s evid. č. 5061*T*A2, Západoslovenská distribučná, a.s., Čulenova 6, 816 47 Bratislava, a ktorá je neoddeliteľnou súčasťou tohto rozhodnutia.

Predložená projektová dokumentácia rieši: vybudovanie 2x NN káblového vedenia typu NAVY-J 4x240 mm² a návrh a výmena 3 kusov rozpojovacích a istiacich skríň. Účelom stavby je zabezpečiť kvalitnú dodávku elektrickej energie pre existujúcich odberateľov v požadovanom množstve a kvalite v dotknutej lokalite, v k. ú. Trnávka. Trasa bude od existujúcej kioskovej transformačnej stanice TS1438-000, nachádzajúcej sa v areáli Autobazáru Carplay, jeden kábel bude zaslučkovaný do vymenenej skrine SR 4/4 osadenej pri existujúcom p. bode č. 21 na Starej Ivanskej ceste, pri parkovisku SIKO, druhý kábel bude pokračovať v chodníku a zelenom páse až k navrhovanej rozpojovacej a istiacej skrini SR 3/3 pri Štátnom geologickom ústave na Galvaniho ul.č. 18. Súčasne bude na existujúcom podpernom bode č. 15 na Starej Ivanskej ceste ul. č. 2 vymenená existujúca skriňa SPP2 za skriňu VRIS2. Celková dĺžka navrhovanej trasy predmetných dvoch káblových vedení bude 540 m a 460 m, spolu 1 000 m.

Podľa územného plánu hlavného mesta SR Bratislavy z roku 2007 v znení neskorších zmien a doplnkov:

z hľadiska funkčného využitia navrhovaný zámer - líniová stavba, ako vedenie technickej vybavenosti pre obsluhu územia patrí medzi:

prípustné spôsoby využitia funkčných plôch pri funkčnom využití územia:

- distribučné centrá sklady, stavebníctvo, číslo funkcie 302
- zmiešané územia obchodu a služieb výrobných a nevýrobných, číslo funkcie 502 o ostatná ochranná a izolačná zeleň, číslo funkcie 1130

z hľadiska intenzity využitia záujmového územia nemá navrhovaná stavba v zmysle metodiky ÚPN vplyv na územným plánom regulované prvky intenzity využitia územia (IZP, IPP a KZ).

2. Podmienky vyplývajúce zo záväzných stanovísk dotknutých orgánov:

- **Magistrát hlavného mesta Slovenskej republiky Bratislavy k súladu s územným plánom v záväznom stanovisku č. MAGS OUIČ 50910/2024-266089/Chal zo dňa 21.05.2024**

Predložená navrhovaná stavba je v súlade s Územným plánom hlavného mesta SR Bratislavy, rok 2007 v znení zmien.

Na podklade odborného posúdenia oddeleniami magistrátu v zmysle § 14ods. 1 a § 14a ods. 4 zákona Slovenskej národnej rady č. 377/1990 Zb. o hlavnom meste Slovenskej republiky Bratislave v znení neskorších predpisov sa uplatňujú na základe súhrnu teoretických vedomostí, praktických skúseností, znalostí všeobecne záväzných právnych predpisov a technických noriem, tieto podmienky:

z hľadiska dosahovania cieľov územného plánovania:

- stavebník je povinný, za účelom posúdenia súladu s územným plánom a vydania záväzného stanoviska hlavného mesta, predložiť hlavnému mestu každý projekt zmeny stavby pred jej dokončením alebo dokončenej stavby, ktorým sa mení jej priestorové usporiadanie alebo účel jej využitia;

z hľadiska tvorby verejných priestorov a z hľadiska ochrany životného prostredia:

- po ukončení stavebných prác výstavbou poškodené chodníky, spevnené plochy, prípadne komunikácie a zelené plochy uviesť do pôvodného stavu;

- vykonávať investičnú činnosť v súlade so zákonom č. 543/2002 Z. z. o ochrane prírody a krajiny a v zmysle VZN č. 5/2018 zo dňa 07.09.2018 o starostlivosti o verejnú zeleň a ochrane drevín, ktoré sú súčasťou verejnej zelene na území hlavného mesta Slovenskej republiky Bratislavy, najmä s ustanovením § 7 ods. 4 písm. c) spomenutého VZN, podľa ktorého je osoba vykonávajúca akékoľvek zásahy do verejnej zelene v zmysle zabezpečenia ochrany drevín povinná, v odôvodnených prípadoch po písomnom súhlase vlastníka pozemku, viesť výkopovú ryhu v koreňovej zóne stromu minimálne vo vzdialenosti štvornásobku obvodu kmeňa meraného vo výške 1,3 m, najmenej však 2,5 m od päty kmeňa;
- všetky nové siete viesť v chodníkoch v spoločných kolektoroch tak, aby nová výsadba bola vždy na prírodnom teréne v zelených pásoch bez možnosti pochôdznosti;
- v prípade, že je nutné v koreňovej zóne stromov riešiť pochôdznosť, je potrebné priepustnosť povrchov pre vodu a ochranu koreňov riešiť v bunkových systémoch (napr. SILVACELL);

z hľadiska riešenia dopravného vybavenia:

- v zmysle ÚPN, pozemkami navrhovanej stavby v k. ú. Bratislava-Trnávka prechádza dopravný výhľadový zámer - vonkajší dopravný polokruh (v úseku Rožňavská - DI). Na predmetnú verejnoprospešnú stavbu bola spracovaná podrobnejšia dokumentácia „Dopravno-urbanistická štúdia Vonkajší polokruh Galvaniho ulica - Lamač" (PUDOS PLUS, spol. s r.o, 2001);
- stavbu požadujeme realizovať takým technickým riešením, ktoré umožní realizáciu uvedenej dopravnej výhľadovej stavby.

z hľadiska riešenia technického vybavenia:

- upozorňujeme, že súbežne s navrhovanou trasou NN káblového vedenia prechádzajú dva kapacitné vodovody DN 1200 a 800 mm;
- upozorňujeme na chyby vo výkresovej dokumentácii stavby. Plynovod zakresiený ako NTL vo výkrese je v skutočnosti VTL plynovod PN 2,5 MPa a DN 200 mm a úplne absentuje STL1 plynovod DN 300. Pri realizácii stavby je potrebné zohľadniť tieto skutočnosti a postupovať v súlade s platnou legislatívou;

z hľadiska budúcich majetkovo - právnych vzťahov:

- v prípade, že investor uvažuje niektorý objekt stavby odovzdať po kolaudácii do majetku a správy hlavného mesta SR Bratislavy, žiadame tento riešiť v projektovej dokumentácii pre stavebné povolenie ako samostatný objekt vo všetkých náležitostiach projektovej dokumentácie tohto stupňa.

UPOZORNENIE:

Zájmové pozemky sa nachádzajú v ochrannom pásme letísk a helipotrov, sú zasiahnuté ochranným a bezpečnostným pásmom energetiky, ochranným pásmom plynu, obslužnými komunikáciami FT C1 + C s MHD, zbernými komunikáciami - FT B1

Zájmové pozemky sa čiastočne nachádzajú na hranici územia pre ktoré bol spracovaný „Územný plán zóny Trnávka - stred" schválený uznesením Miestneho zastupiteľstva mestskej časti Bratislava - Ružinov č. č.22/111/2015 zo dňa 17.02.2015, záväzná časť vyhlásená VZN č. 02/2015 zo dňa 17.02.2015 (ďalej len „ÚPN-Z"). V zmysle uvedeného ÚPN-Z pozemky nie sú súčasťou žiadnej regulovanej územno-funkčnej jednotky. Sú súčasťou plôch cestných zberných komunikácií a ukľudnených komunikácií, ktoré nie sú v uvedenom ÚPN-Z bližšie regulované. Pozemky sú v zmysle ÚPN-Z zasiahnuté cyklistickou trasou.

K zásahu do komunikácií / chodníkov je potrebný súhlas príslušného správcu komunikácie / chodníka.

Stavebník je povinný, za účelom posúdenia súladu s územným plánom a vydania záväzného stanoviska hlavného mesta, predložiť hlavnému mestu každý projekt zmeny dokončenej stavby, ktorým sa mení jej hmotovo-priestorové usporiadanie alebo účel jej využitia.

Toto záväzné stanovisko nenahrádza záväzné stanoviská hlavného mesta SR Bratislavy, vydávané v rámci iných konaní.

Toto záväzné stanovisko nenahrádza stanovisko hlavného mesta SR Bratislavy ako prípadného vlastníka nehnuteľností dotknutých predmetnou stavbou, s ktorými investičný zámer uvažuje, prípadne sú susediacimi nehnuteľnosťami, ani nezakladá právo na odpredaj, prípadne uzatvorenie nájomného, resp. iného právneho vzťahu k predmetným nehnuteľnostiam vo vlastníctve mesta.

V prípade, ak stavebník nenadobudne vlastnícke, resp. iné právo k nehnuteľnostiam, s ktorými uvažoval pri riešení investičného zámeru, hlavné mesto SR Bratislava si vyhradzuje právo na posúdenie upraveného riešenia investičného zámeru, ktoré vyplynulo z tejto skutočnosti.

➤ **Magistrát hlavného mesta Slovenskej republiky Bratislavy, sekcia správy a údržby ciest v stanovisku č. MAGS SSUC 54235/24-425399 ROSSC -157 zo dňa 07.08.2024**

Stavbou bude dotknutá komunikácia Galvániho (MK II), ktorá je v správe Hl. mesta SR Bratislavy. Ostatné dotknuté Na podklade odborného posúdenia predloženej dokumentácie v rozsahu odborných kompetencií v zmysle §140a zákona č. 50/1976 Zb. o územnom plánovaní a stavebnom poriadku (Stavebný zákon) v znení neskorších predpisov a §3d zákona č. 135/1961 Zb. o pozemných komunikáciách (Cestný zákon) v znení neskorších predpisov máme k riešeniu stavby „BA Ružinov, Galvániho, NNK" v zmysle predloženej dokumentácie nasledovné pripomienky:

1. Žiadame dodržiavať podmienky uvedené v záväznom stanovisku č. MAGS OUIK 50910/24-266089/Chal zo dňa 21.5.2024
2. Žiadateľ je povinný sa pri realizácii rozkopávkových prác riadiť a dodržiavať detaily, ktoré určujú Technické listy mesta Bratislava zverejnené na stránke: <https://www.bratislava.sk/doprava-a-mapy/sprava-a-udrzba-komunikacii/manual-asfaltovania> a Manuál verejných priestorov, link: <https://manual.mib.sk/manual/principy-a-standardy/>
3. POD dočasného aj trvalého dopravného značenia žiadame prerokovať s Krajským dopravným inšpektorátom, SSÚC - správcom dopravného značenia a Dopravným podnikom Bratislava (účastníci bývalej Komisie pre určovanie dopravného značenia a dopravných zariadení).
4. Pred zásahom do miestnej komunikácie a jej súčasti, požiadajte o povolenie na zvláštne užívanie (z dôvodu výkopových alebo pretlakových prác) príslušný cestný správny orgán v zmysle cestného zákona.
5. O určenie dočasného dopravného značenia počas realizácie prác, požiadajte 30 dní pred realizáciou prác príslušný cestný správny orgán.
6. Pri obmedzovaní plynulosti cestnej premávky na miestnej komunikácii počas prác, požiadajte o uzávierku príslušný cestný správny orgán v zmysle cestného zákona.
7. Rozkopávky žiadame zrealizovať v zmysle platných predpisov a technologických postupov, pri výkopových prácach nevytvárať skládku materiálu na miestnych komunikáciách, výkopový materiál ihneď odvážať.
8. Stavbu zrealizujete bez zásahu do konštrukcie vozovky v správe SSUC - t. z. križovanie IS cez komunikáciu (a chodníky) zrealizujete riadeným pretláčaním v dostatočnej hĺbke. Ani v prípade zaseknutia vrtnéj súpravy nebudeme súhlasiť s rozkopávkou.
9. Kábel žiadame umiestniť min. 60 cm pod niveletu chodníka, pri vozovkách min. 85 cm a podľa možnosti ich umiestniť do ochrannej chráničky, alebo urobiť ochranné opatrenia, aby pri zhutňovaní pri oprave povrchu alebo rekonštrukcii chodníka, vozovky nedošlo k ich poškodeniu.
10. Na asfaltových chodníkoch žiadame urobiť novú povrchovú úpravu PMB 50/70 ACo8 hr. 4 cm (na podkladný betón tr. C 12/15 hr. 12 cm položený na zhutnený podklad zo štrkodrvy, použiť spojovací penetračný náter 0,5 kg/m²) na celú šírku chodníkov a celú dĺžku dotknutých úsekov s predĺžením + 1 m na koncoch dotknutých úsekov (prípadne po najbližší starý spoj pokiaľ je do 0,5 m v okruhu rozkopávky), spoj starej a novej PÚ v súvislej čiare kolmo na os chodníka zarezat' a zaliat' asfaltovou zálievkou. Dodržať niveletu chodníkov a obrubníkov (tak aby bol zabezpečený dobrý odtok povrchových vôd), uvoľnené obrubníky osadiť do betónového lôžka (poškodené obrubníky vymeniť za nové) a zaškárovať.
11. Dláždené chodníky predláždziť, použiť dlažbu rovnakej kvality, farby a rozmerov, dlažbu podbetónovať betónom tr. C 12/15, na podsyp dlažby použijete kamennú drvu fr. 4/8 mm, a na zaškárovanie dlažby použijete kamennú drvu fr. 0/4 mm (nie piesok - vyplavuje sa).
12. PD - min. situáciu a TS (najlepšie v elektronickej forme) musíte predložiť na vyjadrenie aj Oddelenie sieťovej infraštruktúry (OSI) hl. m. SR Bratislavy - správcovi verejného osvetlenia na mailovú adresu - osvetlenie@bratislava.sk, ktorý uvedie podmienky k predmetnej PD v samostatnom vyjadrení.
13. Uplatňujeme si záručnú lehotu 60 mesiacov (platí na práce na objektoch v správe SSÚC).
14. K preberaciemu konaniu (kolaudácii) stavby žiadame prizvať OSÚC - správcu komunikácií.
15. PD - min. situáciu a TS (najlepšie v elektronickej forme) musíte predložiť na vyjadrenie aj správcovi verejného osvetlenia - Technické siete Bratislava, ktorý uvedie podmienky k predmetnej PD v samostatnom vyjadrení.
16. V zmysle zákona č. 135/61 Zb. o pozemných komunikáciách (cestný zákon) v znení neskorších predpisov je stavebník povinný počas stavby udržiavať čistotu na stavbu znečisťovaných komunikáciách

a verejných priestranstvách a výstavbu zabezpečiť bez porušenia bezpečnosti a plynulosti pešej a cestnej premávky.

Upozornenie

- Platnosť tohto stanoviska za SSÚC je dva roky odo dňa jeho vypracovania.
- Žiadame 2 mesiace pred začiatkom prác (po vydaní stavebného povolenia) informovať SSÚC mailom na spravakomunikacii@bratislava.sk. V prílohe tohto mailu pošlite aj povolenie na rozkopávku od príslušného CSO.

Toto stanovisko nenahrádza:

- Stanovisko hl. m. SR Bratislavy ako prípadného vlastníka pozemku, resp. susedných pozemkov a stavieb, vrátane bytov
- Rozhodnutia príslušného cestného správneho orgánu (napr. rozkopávkové povolenie, povolenie na zvláštne užívanie miestnych komunikácií, povolenie na zriadenie vjazdu alebo pripojeniu na miestnu komunikáciu)
- Záväzné stanovisko k zriadeniu vjazdu alebo k pripojeniu na miestnu komunikáciu
- Záväzné stanovisko hl. m. SR Bratislavy k investičnej činnosti

➤ **Okresný úrad Bratislava, odbor starostlivosti o životné prostredie, oddelenie ochrany prírody a vybraných zložiek životného prostredia, štátna vodná správa vo vyjadrení č. OU-BA-OSZP3-2024/385826-002 zo dňa 03.06.2024**

Okresný úrad Bratislava, odbor starostlivosti o životné prostredie, oddelenie ochrany prírody a vybraných zložiek životného prostredia, ako orgán štátnej vodnej správy pre vodné stavby podľa § 61 písm. a) zákona NR SR č.364/2004 Z. z. o vodách a o zmene zákona SNR č.372/1990 Zb. o priestupkoch v znení neskorších predpisov (ďalej len „vodný zákon“), zákona NR SR č.525/2003 Z. z. o štátnej správe starostlivosti o životné prostredie a o zmene a doplnení niektorých zákonov vydáva podľa § 27 ods.1 písm. b) vodného zákona I. s ú h l a s na uskutočnenie stavebného objektu s názvom: „SO 01 NN káblové vedenie“, pre stavebníka Západoslovenská distribučná, a.s., Čulenova 6, 816 47 Bratislava.

Podmienky súhlasu:

1. Súhlas platí za predpokladu, že pri výstavbe nedôjde k zmenám v predloženej projektovej dokumentácii, ktorú vypracoval v 02/2024 Ing. Vladimír Huljak, autorizovaný stavebný inžinier.
2. Stavebné práce realizovať v súlade so zákonom č. 364/2004 Z. z. („vodný zákon“).
3. Počas uskutočňovania prác nesmie dôjsť k úniku znečisťujúcich látok alebo k znečisteniu povrchových a podzemných vôd.
4. Zabezpečiť, aby nebezpečný odpad bol likvidovaný oprávnenou organizáciou na základe zmluvy, ktorá bude podpísaná najneskôr ku dňu kolaudácie stavby.
5. Počas prevádzky je stavebník povinný rešpektovať ustanovenia § 39, § 41 a § 42 vodného zákona.

➤ **Dopravný podnik Bratislava, a.s., vyjadrenie č. 4750/4840/2025 P6161_01 zo dňa 07.04.2025**

Dopravný podnik Bratislava a.s. s vydaním územného rozhodnutia súhlasí za splnenia podmienok:

1. Všetky činnosti počas výstavby s vplyvom na MHD musia byť vopred prerokované a schválené DPB, a.s.
2. Premávku MHD môže obmedziť len v rozsahu vopred prerokovaných a potvrdených riešení a s čo najkratším trvaním so zohľadnením určených technologických postupov a bezpečnosti.
3. V prípade, ak vykonávané činnosti budú mať potenciálny vplyv na MHD, je potrebné sa s DPB, a.s. koordinovať minimálne 30 dní vopred. Súčasťou oznámenia musia byť kontaktné údaje osoby zodpovednej za stavbu (firma, meno, telefón).
4. Stavebné práce a všetky ostatné sprievodné činnosti vrátane obnovovania povrchov komunikácií nesmú ohrozovať bezpečnosť cestnej premávky a bezpečnosť prevádzky autobusov MHD, nesmú obmedzovať plynulosť premávky autobusov nad rámec riadne schváleného potvrdeného projektu organizácie dopravy a dopravného značenia zástupcom DPB, a. s. a príslušným cestným správnym orgánom (Magistrát hl. mesta SR Bratislavy, Okresný úrad a Ministerstvo dopravy SR).

5. V prípade, že si stavebná činnosť vyžaduje nutnosť odkloniť linky MHD, je nutné vyriešiť aj náhradné trasovanie liniek MHD, ktoré musí byť potvrdené Oddelením hromadnej dopravy Magistrátu hl. mesta SR Bratislavy ako objednávateľa výkonov vo verejnom záujme.
6. Parkovanie dopravných prostriedkov zamestnancov a návštevníkov stavby musí byť riešené a trvalé zabezpečované tak, aby ani sekundárne nedochádzalo k obmedzovaniu plynulosti premávky MHD.
7. Stavebník je povinný po skončení prác uviesť všetky stavbou narušené plochy a priestranstvá do pôvodného stavu, v akom sa nachádzali pred začatím prác.
8. Projekt organizácie dopravy s uvedenými termínmi jednotlivých etáp žiadame zaslať na e-mailovú adresu pod@dpb.sk.
9. Priestor vozovky na ulici Galvaniho nesmie byť používaný pre účely skládky stavebného materiálu a ani pre odstavovanie vozidiel staveniskovej dopravy, stavebných strojov, mechanizmov, apod.
10. Počas celého trvania stavby je stavebník povinný zabezpečiť aby nedošlo k poškodeniu prevádzkových zariadení DPB, a.s. na zastávkach MHD (prístrešky, označníky, automaty na cestovné lístky, elektronické informačné tabule).
11. Závazný termín začiatku stavebných prác (aj pre jednotlivé etapy výstavby) žiadame oznámiť DPB, a. s. telefonicky na tel. 02/5950 1573 (prípadne emailom na adresu rozkopavky@dpb.sk), najneskôr 14 dní vopred. Súčasťou oznámenia musí byť presný časový harmonogram prác.

➤ **Bratislavská vodárenská spoločnosť, a.s., vyjadrenie č. 12895/2024/DJ zo dňa 22.04.2024**

Ku stavbe: "BA-Ružinov, Galvaniho, NNK", k. ú. Ružinov, nebudeme mať námietky, ak budú splnené nasledovné podmienky BVS:

1. Akúkoľvek stavebnú alebo inú činnosť v trase verejného vodovodu a verejnej kanalizácie, vrátane ich pásma ochrany, je možné vykonávať len v spolupráci a podľa pokynov príslušného pracovníka BVS, Divízia distribúcie vody (ďalej len "DDV") (p. Beljanský 0940 642 928) a Divízia odvádzania odpadových vôd (ďalej len "DOOV") (p. Mikulínek 0902 969 106).
2. Z dôvodu určenia presnej polohy vodohospodárskych zariadení vzhľadom na navrhovanú stavbu je potrebné vytýčenie smeru verejného vodovodu a verejnej kanalizácie a súvisiacich zariadení v teréne podľa zákona č. 442/2002 Z.z. o verejných vodovodoch a verejných kanalizáciách v znení neskorších predpisov.
Uvedenú službu, resp. žiadosť o vytýčenie, odporúčame objednať cez podateľňu BVS na základe objednávky na práce (tlačivo nájdete na našej webovej stránke www.bvsas.sk alebo v kontaktných centrách).
3. Pri akejkoľvek stavebnej alebo inej činnosti, pri ktorej by mohlo dôjsť ku kolízii s vodohospodárskymi zariadeniami požadujeme rešpektovať naše zariadenia a ich pásma ochrany vrátane všetkých ich zariadení a súčastí podľa § 19 zákona č. 442/2002 Z. z. o verejných vodovodoch a verejných kanalizáciách.
4. K objednávke na vytýčenie existujúceho verejného vodovodu alebo kanalizácie je potrebné doložiť situáciu širších vzťahov a kópiu katastrálnej mapy so zákresom verejných vodohospodárskych zariadení v danej lokalite.
5. Výkopové práce v pásme ochrany vodohospodárskych zariadení a pri križovaní s nimi požadujeme vykonávať ručne, v otvorenom výkope. Pri zemných prácach je potrebné v plnom rozsahu rešpektovať rozvody vodovodov a kanalizácií, armatúry, poklopy, šachty, signalizačné zariadenia, prenosy, jestvujúce objekty a pod. Odkryté miesta na potrubiach musí pred zásypom skontrolovať príslušný pracovník DDV a DOOV.
6. Zahájenie výkopových prác žiadame v dostatočnom časovom predstihu nahlásiť príslušnému pracovníkovi DDV a DOOV.
7. Pri tesnom súbehu a križovaní inžinierskych sietí s verejnými vodohospodárskymi zariadeniami je potrebné dodržať STN 73 6005 o priestorovej úprave vedení technického vybavenia vrátane jej zmien a dodatkov.
8. Pri zasahovaní do terénu, vrátane zásahov do pozemných komunikácií alebo iných stavieb v pásme ochrany je stavebník, v záujme ktorého sa tieto zásahy vykonávajú, povinný na svoje náklady

bezodkladne prispôbiť novej úrovni povrchu všetky zariadenia a príslušenstvo verejného vodovodu a verejnej kanalizácie majúce vzťah k terénu, k pozemnej komunikácii alebo inej stavbe. Tieto práce môže stavebník vykonávať iba so súhlasom vlastníka verejného vodovodu alebo verejnej kanalizácie, prípadne prevádzkovateľa.

K objednávke na vytýčenie existujúceho verejného vodovodu a existujúcej verejnej kanalizácie je potrebné doložiť informatívny zakres GIS BVS, ktorý Vám zasielame v prílohe.

➤ **Západoslovenská distribučná, a.s., vyjadrenie zo dňa 16.08.2024**

Žiadame rešpektovať všetky energetické zariadenia v majetku Západoslovenská distribučná, a.s. (silové aj oznamovacie) a dodržať ich ochranné pásma podľa § 43 zákona 251/2012 Z. z. o energetike a jeho noviel. Zakresľovanie sietí je možné vykonať pre zariadenia VN a NN na tíme správy energetických zariadení VN a NN Bratislava - mesto, Hraničná č.14, pre zariadenia WN a zariadenia oznamovacie na tíme správy sietí WN Čulenova č. 3.

Pred začatím zemných prác na energetických zariadeniach budovaných v tejto stavbe je potrebné v navrhovaných trasách požiadať o presné vytýčenie a identifikovanie káblov patriacich Západoslovenská distribučná, a.s. Zemné práce - pri križovaní a súbehu zariadení Západoslovenská distribučná, a.s. - požadujeme vykonávať so zvýšenou opatrnosťou - ručným spôsobom. Pri prácach dodržiavať bezpečnostné predpisy a ustanovenia príslušných STN.

Požadujeme dodržanie ochranného pásma všetkých WN, VN a NN vedení definovaných podľa §43 Zákona o energetike č.251/2012 Z.z. a o zmene a doplnení niektorých zákonov, s ktorými osoby a mechanizmy vykonávajúce práce súvisiace so stavebnými prácami danej stavby môžu prísť do styku. Zodpovedná osoba na stavbe je povinná vykonať poučenie (oboznámenie) všetkých osôb vykonávajúcich činnosť, alebo zdržujúcich sa na stavbe, o pravidlách bezpečnosti práce v blízkosti WN, VN a NN vedení.

Pri prácach na kábloch a zariadeniach patriacich Západoslovenská distribučná, a.s. požiadať pracovníkov RSS Bratislava, Hraničná 14 o technický dozor. Za detailné technické riešenie v zmysle platných predpisov a STN zodpovedá projektant. Zakreslené energetické zariadenia v majetku Západoslovenská distribučná, a.s. vo vlastníctve Západoslovenská distribučná, a.s. vo formáte PDF alebo DGN je možné nájsť na stránke <https://www.zsdis.sk/Uvod/Online-sluzby/Geoportal>.

➤ **Michlovský, spol. s r.o., vyjadrenie č. BA-0998 2024 zo dňa 25.3.2024**

Dôjde ku stretu PTZ prevádzkovateľa Orange Slovensko a.s. Metodova 8, 821 08 Bratislava.

Existujúce PTZ sú chránené ochranným pásmom. V káblovej ryhe sú uložené HDPE trubky, optické káble a spojky rôznej funkčnosti. Údaje o technickom stave a počte HDPE poskytneme po zdôvodnenej potrebe pri vytýčení trasy.

Pri projektovaní stavieb dodržať priestorovú normu STN 736005 a ustanovenia zákona o elektronických komunikáciách č. 452/2021 Z.z. o ochrane sietí a zariadení. Pri križení sietí, tesných súbehoch, pri budovaní nových komunikácií a spevnených plôch pokiaľ nedochádza k prekládke, optickú trasu mechanicky chrániť žlabovaním. Všetky vynútené práce výstavbou na ochrane TKZ a prekládky trasy riešiť samostatným projektom odsúhlaseným správcom PTZ Orange Slovensko a.s.. Mechanická ochrana a prekládka budú realizované v plnej výške na náklady investora. Realizáciu prekládky PTZ Orange vykoná na základe územného rozhodnutia a "Zmluvy o preložke" so spoločnosťou Orange Slovensko a.s. ním poverená servisná organizácia. Zahájenie stavebných prác v ochrannom pásme optickej trasy oznámiť správcovi PTZ.

Upozorňujeme, že:

1/ vo Vašom záujmovom území, resp. v trasách Orange Slovensko a.s., sa môžu nachádzať TKZ iných prevádzkovateľov

2/ rádiokomunikačné stavby Orange Slovensko a el. prípojky ku nim, nie sú predmetom toho vyjadrenia

Ďalej, pri akýchkoľvek prácach, ktorými môžu byť ohrozené alebo poškodené PTZ, ste povinný vykonať všetky objektívne účinné ochranné opatrenia najmä tým, že zabezpečíte:

- pred začatím zemných prác vytýčenie a vyznačenie polohy PTZ priamo na povrchu terénu, objednať u správcu PTZ

/ vyznačenie podzemnej optickej trasy si prevedie objednatel' farbou, alebo kolíkmi /

- preukázateľne oboznámiť pracovníkov vykonávajúcich zemné práce, s vytýčenou a vyznačenou polohou PTZ, upozorniť na možnú polohovú odchýlku vytýčenia +/- 30 cm od skutočného uloženia, aby pri prácach

v miestach výskytu optických vedení a zariadení pracovali s najväčšou opatnosťou a bezpodmienečne nepoužívali nevhodné náradie a hĺbiace stroje v ochrannom pásme od vyznačenej polohy PTZ

- dodržanie zákazu prechádzania ťažkými vozidlami, kým sa nevykoná ochrana proti mechanickému poškodeniu

- nad optickou trasou dodržanie zákazu skládok a budovania zariadení, ktoré by znemožňovali prístup k PTZ

- vyžiadať si súhlas prevádzkovateľa a správcu pri zmene nivelety nad trasou PTZ v ochrannom pásme

- aby odkryté časti PTZ boli riadne zabezpečené proti prevysu, ohrozeniu a poškodeniu nepovolnou osobou

- pred záhrom previesť zhutnenie zeminy pod a nad HDPE trasou, obnoviť krytie a značenie (zákrytové dosky, fólia, markery)

- aby bezodkladne oznámili každé poškodenie PTZ na tel. Číslo 033 / 77 320 32 , mob. 0907 721 378

- je nutné preveriť výškové a stranové uloženie PTZ ručnými sondami (vzhľadom na to, že nezodpovedáme za zmeny priestorového uloženia PTZ vykonané bez nášho vedomia),

- pred záhrom obnažených miest PTZ prizvať pracovníka servisu ku kontrole o nepoškodení trasy

Nedodržanie podmienok ochrany verejnoprospešného zariadenia PTZ je porušením právnej povinnosti podľa §23 zákona č. 452/2021 a TZ. Toto vyjadrenie platí len v rozsahu nami overenej dokumentácie a pre rozsah prác vyznačených, alebo vymedzených v časti I. tohoto tlačiva. Vyjadrenie stráca platnosť dole uvedeným dátumom.

Vytýčenie vedenia verejnej elektronickej komunikačnej siete vykoná spoločnosť Orange Slovensko a.s. na základe vyjadrenia a objednávky do 3 týždňov od jej doručenia. Na objednávke uveďte číslo vyjadrenia o existencii PTZ.

➤ **Slovak Telekom, a.s., vyjadrenie č. 6612434601 zo dňa 16.12.2024**

Dôjde do styku so sieťami elektronických komunikácií (ďalej len SEK) spoločností Slovak Telekom, a.s. a/alebo DIGI SLOVAKIA, s.r.o.

Slovak Telekom a.s. a DIGI SLOVAKIA, s.r.o. požadujú zahrnúť do podmienok určených stavebným úradom pre vydanie rozhodnutia o umiestnení stavby alebo stavebného povolenia Všeobecné podmienky ochrany SEK, ktoré sú neoddeliteľnou súčasťou tohto stanoviska. Zároveň je stavebník povinný rešpektovať nasledovné:

1. Existujúce zariadenia sú chránené ochranným pásmom (§23 zákona č. 452/2021 Z. z.) a zároveň je potrebné dodržať ustanovenie §108 zákona č. 452/2021 Z. z. o ochrane proti rušeniu.
2. Vyjadrenie stráca platnosť uplynutím doby platnosti uvedenej vyššie vo vyjadrení, v prípade zmeny vyznačeného polygónu, dôvodu žiadosti, účelu žiadosti, v prípade ak uvedené parcelné číslo v žiadosti nezodpovedá vyznačenému polygónu alebo ak si stavebník nesplní povinnosť podľa bodu 3.
3. Stavebník alebo ním poverená osoba je povinná v prípade ak zistil, že jeho zámer, pre ktorý podal uvedenú žiadosť je v kolízii so SEK Slovak Telekom, a.s. a/alebo DIGI SLOVAKIA, s.r.o. alebo zasahuje do ochranného pásma týchto sietí (najneskôr pred spracovaním projektovej dokumentácie stavby), vyzvať spoločnosť Slovak Telekom, a.s. na stanovenie konkrétnych podmienok ochrany alebo preloženia SEK prostredníctvom zamestnanca spoločnosti povereného správou sietí: Daniel Talacko, daniel, talacko@telekom.sk, +421 0902719605
4. V zmysle § 21 ods. 12 zákona č. 452/2021 Z. z. o elektronických komunikáciách sa do projektu stavby musí zakresliť priebeh všetkých zariadení v mieste stavby. Za splnenie tejto povinnosti zodpovedá projektant.
5. Zároveň upozorňujeme stavebníka, že v zmysle §24 zákona č. 452/2021 Z.z. je potrebné uzavrieť dohodu o podmienkach prekládky telekomunikačných vedení s vlastníkom dotknutých SEK. Bez uzavretia dohody nie je možné preložiť zrealizovať prekládku SEK.
6. Upozorňujeme žiadateľa, že v textovej časti vykonávacieho projektu musí figurovať podmienka spoločnosti Slovak Telekom, a.s. a DIGI SLOVAKIA, s.r.o. o zákaze zriaďovania skládok materiálu a zriaďovania stavebných dvorov počas výstavby na existujúcich podzemných kábloch a projektovaných trasách prekládok podzemných telekomunikačných vedení a zariadení.
7. V prípade ak na Vami definovanom území v žiadosti o vyjadrenie sa nachádza nadzemná telekomunikačná sieť, ktorá je vo vlastníctve Slovak Telekom, a.s. a/alebo DIGI SLOVAKIA, s.r.o., je potrebné zo strany žiadateľa zabezpečiť nadzemnú sieť proti poškodeniu alebo narušeniu ochranného pásma.

8. Nedodržanie vyššie uvedených podmienok ochrany zariadení je porušením povinnosti podľa §23 zákona č. 452/2021 Z. z. o elektronických komunikáciách v platnom znení.
9. V prípade, že žiadateľ bude so zemnými prácami alebo činnosťou z akýchkoľvek dôvodov pokračovať po tom, ako vydané vyjadrenie stratí platnosť, je povinný zastaviť zemné práce a požiadať o nové vyjadrenie. Pred realizáciou výkopových prác je stavebník povinný požiadať o vytýčenie polohy SEK spoločností Slovák Telekom, a.s. a DIGI SLOVAKIA, s.r.o. na povrchu terénu. Vzhľadom k tomu, že na Vašom záujmovom území sa môžu nachádzať zariadenia iných prevádzkovateľov, ako sú napr. rádiové zariadenia, rádiové trasy, televízne káblové rozvody, týmto upozorňujeme žiadateľa na povinnosť vyžiadať si obdobné vyjadrenie od prevádzkovateľov týchto zariadení.
10. Vytýčenie polohy SEK spoločností Slovák Telekom a.s. a DIGI SLOVAKIA, s.r.o. na povrchu terénu vykoná Slovák Telekom, a.s. základe objednávky zadanej cez internetovú aplikáciu na stránke: <https://www.telekom.sk/wiadrenia>. Vytýčenie bude zrealizované do troch týždňov od podania objednávky.
11. Stavebník alebo ním poverená osoba je povinná bez ohľadu na vyššie uvedené body dodržať pri svojej činnosti aj Všeobecné podmienky ochrany SEK, ktoré tvoria prílohu tohto vyjadrenia.
12. Žiadateľ môže vyjadrenie použiť iba pre účel, pre ktorý mu bolo vystavené. Okrem použitia pre účel konaní podľa stavebného zákona a následnej realizácie výstavby, žiadateľ nie je oprávnený poskytnuté informácie a dáta ďalej rozširovať, prenajímať alebo využívať bez súhlasu spoločnosti Slovák Telekom, a.s.
13. Žiadateľa zároveň upozorňujeme, že v prípade ak plánuje napojiť nehnuteľnosť na verejnú elektronickú komunikačnú sieť úložným vedením, je potrebné do projektu pre územné rozhodnutie doplniť aj telekomunikačnú prípojku.
14. Poskytovateľ negarantuje geodetickú presnosť poskytnutých dát, Poskytnutie dát v elektronickej forme nezbavuje žiadateľa povinností požiadať o vytýčenie.

Všeobecné podmienky ochrany SEK

1. V prípade, že zámer stavebníka, pre ktorý podal uvedenú žiadosť, je v kolízii so SEK Slovák Telekom, a.s. a/alebo DIGI SLOVAKIA, s.r.o. alebo zasahuje do ochranného pásma týchto sietí, je stavebník po konzultácii so zamestnancom Slovák Telekom, a.s. povinný zabezpečiť:

- Ochranu alebo preloženie sietí v zmysle konkrétnych podmienok určených zamestnancom Slovák Telekom, a.s.
 - Vypracovanie projektovej dokumentácie v prípade potreby premiestnenia telekomunikačného vedenia
 - Odsúhlasenie projektovej dokumentácie v prípade potreby premiestnenia telekomunikačného vedenia
- V lokalite predmetu Vašej žiadosti je oprávnený vykonávať práce súvisiace s preložením sietí (alebo vybudovaním telekomunikačnej prípojky) iba zmluvný partner:

Ladislav Hradil, hradil@suptel.sk, 0907 777474

UPOZORNENIE: V káblovej ryhe sa môže nachádzať viac zariadení (káble, potrubia) s rôznou funkčnosťou.

2. Pri akýchkoľvek prácach, ktorými môžu byť ohrozené alebo poškodené zariadenia, je žiadateľ povinný vykonať všetky objektívne účinné ochranné opatrenia tým, že zabezpečí:

- Pred začatím zemných prác vytýčenie a vyznačenie polohy zariadení priamo na povrchu terénu,
- Preukázateľné oboznámenie zamestnancov, ktorí budú vykonávať zemné práce, s vytýčenou a vyznačenou polohou tohto zariadenia a tiež s podmienkami, ktoré boli na jeho ochranu stanovené
- Upozornenie zamestnancov vykonávajúcich zemné práce na možnú polohovú odchýlku ± 30 cm skutočného uloženia vedenia alebo zariadenia od vyznačenej polohy na povrchu terénu
- Upozornenie zamestnancov, aby pri prácach v miestach výskytu vedení a zariadení pracovali s najväčšou opatrnosťou a bezpodmienečne nepoužívali nevhodné náradie (napr. hlbíacie stroje)
- Aby boli odkryté zariadenia riadne zabezpečené proti akémukoľvek ohrozeniu, krádeži a poškodeniu vo vzdialenosti 1,5 m na každú stranu od vyznačenej polohy zariadenia
- Zhutnenie zeminy pod káblami pred jeho zakrytím (zasypaním)
- Bezodkladné oznámenie každého poškodenia zariadenia na telefónne číslo 0800123777
- Overenie výškového uloženia zariadenia ručnými sondami (z dôvodu, že spoločnosť Slovák Telekom, a.s. a DIGI SLOVAKIA, s.r.o. nezodpovedajú za zmeny priestorového uloženia zariadenia vykonané bez ich vedomia)

UPOZORNENIE: V prípade, že počas výstavby je potrebné zvýšiť, alebo znížiť krytie tel. káblov je toto možné vykonať len so súhlasom povereného zamestnanca ST.

3. V prípade požiadavky napojenia lokality, resp. objektu, na VSST (verejná sieť ST) je potrebné si podať žiadosť o určenie bodu napojenia, (www.telekom.sk).
4. Žiadame dodržať platné predpisy podľa STN 73 6005 pre priestorovú úpravu vedení v plnom rozsahu.

➤ **SITEL s.r.o., vyjadrenie č. 231006-1885 zo dňa 11.10.2023**

1. Vo Vami vyznačenom záujmovom území sa NACHÁDZAJÚ EKS v majetku/správe spoločnosti SITEL s.r.o.

2. PODMIENKY SITEL s.r.o.:

- dodržať Podmienky prác v ochrannom pásme EKS, ktoré sú neoddeliteľnou súčasťou tohto vyjadrenia.

3. Za správnosť zakresu záujmového územia (polygónu) zodpovedá žiadateľ.

4. Vyjadrenie platí 6 mesiacov.

UPOZORNENIE: Poškodenie EKS je trestné v zmysle § 286 Trestného zákona! Za poškodenie EKS je zodpovedný stavebník, a spoločnosť SITEL s.r.o. je oprávnená vymáhať náklady na opravu EKS, ako aj ďalšie škody spôsobené poškodením/prerušením prevádzky EKS.

➤ **Rainside s.r.o., vyjadrenie zo dňa 8.10.2023**

Vaším vyznačeným územím prechádzajú telekomunikačné trasy (HDPE rúry) spoloč.

Türk Telekom International SK s.r.o. a ACS s.r.o., v ktorých prechádzajú opt. káble spoloč. RAINSIDE s.r.o. (viď. príloha)

Týmto Vás žiadame, aby ste spoloč. Türk Telekom International SK s.r.o. a ACS s.r.o. pred zahájením stavby vyzvali o vytýčenie siete a následne dohodli ďalší postup a podmienky jej ochrany.

Za akékoľvek porušenie telekomunikačnej trasy HDPE rúr a optických káblov je zodpovedný stavebník.

➤ **Slovanet a.s., vyjadrenie č. 19300 zo dňa 10.10.2023**

Slovanet, a.s. súhlasí s uvedenou stavbou žiadateľa za podmienok.

Realizátor je povinný objednať si vytýčenie sietí a zariadení ešte pred zahájením prác.

Realizátor je povinný zabezpečiť výkopové práce v ochrannom pásme výhradne ručným náradím.

Pri umiestňovaní stavby požadujeme dodržať STN 73 6005

Pri prácach v blízkosti existujúcich telekomunikačných vedení požadujeme dodržať znenie platnej legislatívy Zákona č. 351/2011 Z.z. - Zákon o elektronických komunikáciách, hlavne §66-568. Všetky vyvolané investície na existujúcej sieti (ochrana, prekládka,...) je možné realizovať len po dohode a za podmienok dohodnutých s majiteľom alebo prevádzkovateľom dotknutého vedenia a uhrádza ich osoba, ktorá ich potrebu vyvolala. Oprava siete pri prípadnom poškodení siete bude na náklady realizátora.

Pred zahájením stavby prosím o požiadavku na vytýčenie siete na : <https://www.acs.sk/vyjadrenia-a-vytyceni-is>.

➤ **UPC Broadband Slovakia, s.r.o. vyjadrenie č. 2050/2023 zo dňa 6.10.2023**

1. U predmetnej stavby dôjde ku styku so sieťou UPC podľa zakresu evid. č. 2050/2023.

2. Pred zahájením stavby je potrebné zabezpečiť u UPC vytýčenie dotknutej siete

3. V ochrannom pásme káblov 1 m na oboch stranách vakuovať ručný výkop

4. V prípade obnaženia našich káblov zabezpečiť ich ochranu.

5. Pred zásypom pozvať zástupcu UPC na obhliadku, či káble nie sú porušené.

6. Zásyp káblov UPC vykonať predpísaným sypkým materiálom a položiť signalizačnú fóliu nad káblami.

7. Križovanie so sieťou UPC je nutné realizovať popod sieť UPC.

➤ **Technické siete Bratislava a.s., vyjadrenie zo dňa 12.10.2023**

V záujmovom území prichádza do styku s našimi inžinierskymi sieťami. Podzemné vedenia VO, MOS je potrebné pred realizáciou prác vytýčiť.

➤ **ACS spol. s r.o., vyjadrenie zo dňa 23.10.2023**

V záujmovom území sa nachádzajú siete spoločnosti acs spol. s r.o. Pred realizáciou investičnej činnosti je povinný stavebník nechať si siete vytýčiť u spoločnosti ACS spol. s r.o.

➤ **SPP – distribúcia, a.s., vyjadrenie č. TD/NS/0394/2024/Pe zo dňa 13.06.2025**

SPP-D, ako prevádzkovateľ distribučnej siete, podľa ustanovení zákona č. 251/2012 Z.z. o energetike a o zmene a doplnení niektorých zákonov v znení neskorších predpisov (ďalej len "Zákon o energetike"):

SÚHLASÍ s vydaním stavebného povolenia na vyššie uvedenú stavbu za dodržania nasledujúcich podmienok:

VŠEOBECNÉ PODMIENKY:

- Pred realizáciou zemných prác a/alebo pred začatím vykonávania iných činností je stavebník povinný požiadať SPP-D o vytýčenie existujúcich plynárenských zariadení prostredníctvom online formuláru zverejneného na webovom sídle SPP-D www.sou-distribucia.sk (časť E-služby),
- v záujme predchádzania poškodeniam plynárenských zariadení, ohrozeniu ich prevádzky a/alebo prevádzky distribučnej siete, SPP-D vykonáva vytýčovanie plynárenských zariadení do rozsahu 100 m bezplatne,
- stavebník je povinný oznámiť začatie prác v ochrannom pásme plynárenských zariadení prostredníctvom online formuláru zverejneného na webovom sídle SPP-D www.sou-distribucia.sk (časť E-služby) najneskôr 3 pracovné dni pred zahájením plánovaných prác, V prípade neoznámenia začatia prác upozorňujeme, že SPP-D môže podať podnet na Slovenskú obchodnú inšpekciu (SOI), ktorá je oprávnená za porušenie povinnosti v ochrannom a/alebo bezpečnostnom pásme plynárenského zariadenia uložiť podľa ustanovení Zákona o energetike pokutu vo výške 300,- € až 150 000,- €,
- stavebník je povinný zabezpečiť prístupnosť plynárenských zariadení počas realizácie činnosti z dôvodu potreby prevádzkovania plynárenských zariadení, najmä výkonu kontroly prevádzky, údržby a výkonu odborných prehliadok a odborných skúšok opráv, rekonštrukcie (obnovy) plynárenských zariadení,
- stavebník je povinný umožniť zástupcovi SPP-D vstup na stavenisko a výkon kontroly realizácie činnosti v ochrannom pásme plynárenských zariadení,
- stavebník je povinný realizovať zemné práce vo vzdialenosti menšej ako 1,00 m na každú stranu od obrysu nízkotlakého (ďalej ako "NTL") plynovodu a stredotlakého (ďalej ako "STL") plynovodu a vo vzdialenosti menšej ako 1,50 m od obrysu vysokotlakého (ďalej ako "VTL") plynovodu, až po predchádzajúcom vytýčení týchto plynárenských zariadení, a to výhradne ručne, bez použitia strojových mechanizmov, so zvýšenou opatrnosťou, za dodržania STN 73 3050, a to pokiaľ sa jedná o výkopové, ako aj bezvýkopové technológie,
- pred realizáciou akýchkoľvek prác vo vzdialenosti menšej ako 1,00 m na každú stranu od obrysu NTL plynovodu a STL plynovodu a vo vzdialenosti menšej ako 1,50 m od obrysu VTL plynovodu, iným spôsobom ako ručne, je stavebník povinný v mieste križovania s plynárenským zariadením (a ak ku križovaniu nedochádza, v mieste priblíženia k plynárenskému zariadeniu) obnažiť plynárenské zariadenie ručne kopanou kontrolnou sondou pre overenie priestorového uloženia plynárenského zariadenia a taktiež overenie priebehu trasy vŕtacieho (resp. pretláčacieho) zariadenia, pričom technické parametre uvedenej sondy sú neoddeliteľnou prílohou tohto stanoviska,
- v prípade, ak zemné práce vo vzdialenosti menšej ako 1,00 m na každú stranu od obrysu NTL plynovodu a STL plynovodu nie je možné realizovať výhradne ručne alebo bezvýkopovou metódou s ručne kopanými kontrolnými sondami, stavebník je povinný predložiť SPP-D realizačnú projektovú dokumentáciu a vopred požiadať o stanovenie podmienok na vykonávanie takýchto prác,
- vykonávanie zemných prác bezvýkopovou metódou bez ručne kopaných kontrolných sond vo vzdialenosti menšej ako 1,50 m od obrysu VTL plynovodu je zakázané,

- ak pri zemných prácach dôjde k odkrytiu plynárenského zariadenia, stavebník je povinný kontaktovať pred zasypáním výkopu zástupcu SPP-D (p. Ondrej Zurbola, email: ondrej.zurbola@spp-distribucia.sk) na vykonanie kontroly stavu obnaženého plynárenského zariadenia, podsypu a obsypu plynovodu a uloženia výstražnej fólie; výsledok kontroly bude zaznamenaný do stavebného denníka,
- prístup k akýmkoľvek technologickým zariadeniam SPP-D nie je povolený a manipulácia s nimi je prísne zakázaná, pokiaľ sa na tieto práce nevzťahuje vydané povolenie SPP-D,
- stavebník je povinný zabezpečiť odkryté plynovody, káble, ostatné inžinierske siete počas celej doby ich odkrytia proti poškodeniu,
- stavebník nesmie bez súhlasu SPP-D nad trasou plynovodu realizovať také terénne úpravy, ktoré by zmenili jeho doterajšie krytie a hĺbku uloženia, v prípade zmeny úrovne terénu požadujeme všetky zariadenia a poklopy plynárenských zariadení osadiť do novej úrovne terénu,
- každé poškodenie zariadenia SPP-D, vrátane poškodenia izolácie potrubia, musí byť ihneď ohlásené SPP-D na tel. č. 0850 111 727, nedodržanie tejto povinnosti môže viesť k vážnemu ohrozeniu života, zdravia a majetku verejnosti,
- upozorňujeme, že SPP-D môže pri všetkých prípadoch poškodenia plynárenských zariadení podať podnet na Slovenskú obchodnú inšpekciu (SOI), ktorá je oprávnená za porušenie povinností v ochrannom a/alebo bezpečnostnom pásme plynárenského zariadenia uložiť podľa ustanovení Zákona o energetike pokutu vo výške 300,- € až 150 000,- €, poškodením plynárenského zariadenia môže dôjsť aj k spáchaniu trestného činu všeobecného ohrozenia podľa § 284 a § 285, prípadne trestného činu poškodzovania a ohrozovania prevádzky všeobecne prospešného zariadenia podľa § 286, alebo § 288 zákona č. 300/2005 Z.z. Trestný zákon, stavebník je povinný pri realizácii stavby dodržiavať ustanovenia Zákona o energetike, Stavebného zákona a iných všeobecne záväzných právnych predpisov, ako aj podmienky uvedené v Zápise z vytýčenia plynárenských zariadení a taktiež ustanovenia Technických pravidiel pre plyn (TPP) najmä 701 03, 700 02,
- stavebník je povinný rešpektovať a zohľadniť existenciu plynárenských zariadení a/alebo ich ochranných a/alebo bezpečnostných pásiem,
- stavebník je povinný pri súbehu a križovaní navrhovaných vedení s existujúcimi plynárenskými zariadeniami dodržať minimálne odstupové vzdialenosti v zmysle STN 73 6005 a TPP 906 01,
- v zmysle § 79 Zákona o energetike stavebník nesmie bez súhlasu prevádzkovateľa distribučnej siete v ochrannom pásme plynárenských zariadení vykonávať činnosti ako ani umiestňovať stavby, kontrolné šachty, trvalé porasty a pod.,
- v zmysle § 80 Zákona o energetike stavebník nesmie bez súhlasu prevádzkovateľa distribučnej siete v bezpečnostnom pásme plynárenských zariadení umiestňovať stavby,

➤ **Krajský pamiatkový úrad Bratislava, Leškova 17, 811 04 Bratislava, záväzné stanovisko č. Z-PUSR-039560/204 zo dňa 14.05.2024**

V prípade archeologického nálezu nálezca alebo osoba zodpovedná za vykonávanie prác podľa ustanovenia § 40 ods. 2 a 3 pamiatkového zákona oznámi nález KPÚ a nález ponechá bezo zmeny až do obhliadky KPÚ alebo ním poverenou odborne spôsobilou osobou.

3. Požiadavky vyplývajúce z chránených území, ochranných pásiem alebo ich blízkosti:

- 3.1. Navrhovateľ je povinný rešpektovať existujúce podzemné a nadzemné vedenia, zariadenia inžinierskych sietí a ich ochranné pásma, pri ktorých dôjde do styku so stavbou a jej technikou vybavenosťou a v stupni projektovej dokumentácie pre vydanie stavebného povolenia je povinný zabezpečiť ich vytýčenie v dotknutom území jednotlivými správcami, geodeticky ich zamerať a výsledky preniesť do projektovej dokumentácie pre vydanie stavebného povolenia.
- 3.2. V stavebnom konaní aktualizovať časovo obmedzené potvrdenia všetkých prevádzkovateľov inžinierskych sietí, ktorých vedenia a zariadenia sa v dotknutom území nachádzali resp. nenachádzali v čase územného konania.

4. Vyhradenie podrobnejších podkladov, projektovej dokumentácie alebo jej časti, podľa ktorých môže stavebný úrad určiť ďalšie podmienky, ktoré sa musia zahrnúť do stavebného povolenia:

- 4.1. Ďalší stupeň projektovej dokumentácie vypracovať v súlade s § 9 vyhlášky Ministerstva životného prostredia Slovenskej republiky č. 453/2000 Z. z., ktorou sa vykonávajú niektoré ustanovenia stavebného zákona a v súlade s uplatnenými podmienkami vyplývajúcimi zo záväzných stanovísk dotknutých orgánov podľa osobitných predpisov.
- 4.2. Ďalší stupeň projektovej dokumentácie predložiť na vyjadrenie všetkým dotknutým orgánom štátnej správy, dotknutým orgánom a organizáciám, ktorí si vo svojich stanoviskách k územnému konaniu uplatnili podmienky súhlasu s umiestnením stavby.

5. Osobitné podmienky pre navrhovateľa:

- 5.1. Splniť, resp. zohľadniť podmienky orgánov štátnej správy, dotknutých orgánov a organizácií a ostatných účastníkov konania, vznesené pri územnom konaní a zakotvené v tomto rozhodnutí.
- 5.2. Obstať si pred začiatkom stavebných prác od príslušného stavebného úradu stavebné povolenie podľa stavebného zákona.
- 5.3. Predložiť ďalší stupeň projektovej dokumentácie za účelom kontroly splnenia podmienok územného rozhodnutia rozhodujúcemu správnomu orgánu so žiadosťou o stavebné povolenie. Súčasťou projektovej dokumentácie musí byť samostatná časť s rozborom splnenia podmienok uvedených v tomto rozhodnutí.

6. Platnosť územného rozhodnutia

- 6.1. Toto rozhodnutie stráca platnosť podľa § 40 ods. (1) stavebného zákona, ak navrhovateľ nepožiadá o vydanie stavebného povolenia najneskôr do 2 rokov odo dňa, keď toto rozhodnutie nadobudlo právoplatnosť.
- 6.2. Predĺžiť platnosť tohto rozhodnutia možno podľa § 40 ods. (3) stavebného zákona len na základe žiadosti podanej na stavebný úrad v dostatočnom časovom predstihu tak, aby sa dalo o žiadosti o predĺžení platnosti územného rozhodnutia právoplatne rozhodnúť vrátane odvolacieho konania do doby platnosti územného rozhodnutia. Čas platnosti územného rozhodnutia nemožno predĺžiť, ak bol na to isté územie schválený územný plán zóny, ktorý rieši predmet územného rozhodnutia.
- 6.3. Toto rozhodnutie je záväzné aj pre právnych nástupcov jeho navrhovateľa a ostatných účastníkov územného konania v zmysle § 40 ods. (4) stavebného zákona.
- 6.4. Z podnetu navrhovateľa môže stavebný úrad nahradiť územné rozhodnutie, ktoré je právoplatné, novým územným rozhodnutím, ak to umožňuje územnoplánovacia dokumentácia alebo iné podklady pre územné rozhodnutie alebo podmienky v území v zmysle § 41 ods. (1) stavebného zákona.

7. Rozhodnutie o námietkach účastníkov konania

V zákonnej lehote neboli podané námietky ani pripomienky účastníkov konania a ani neboli uplatnené nesúhlasné stanoviská dotknutých orgánov.

Podľa položky č. 59 ods. (a) písm. 2) sadzobníka správnych poplatkov zákona č. 145/1995 Z. z. o správnych poplatkoch v znení neskorších predpisov sa navrhovateľovi predpísal správny poplatok vo výške 100,00 eur (slovom sto eur).

Odôvodnenie

Stavebný úrad prijal dňa 24.01.2025 návrh navrhovateľa: Západoslovenská distribučná, a.s., Čulenova 6, 816 47 Bratislava, zapísaná v Obchodnom registri Okresného súdu Bratislava I, oddiel: Sa, vložka číslo: 3879/B, IČO: 35 361 518 na vydanie rozhodnutia o umiestnení stavby pre stavbu: BA RUŽINOV, GALVANIHO, NNK, podľa objektovej skladby: SO 01 NN káblové vedenie na Galvaniho ulica a Stará Ivanská cesta, pozemky parciel registra C s č. 16909/2, 22247/9, 16920/2, 16920/1, 16934/3, 16937/11, 22247/30, 16937/49, 16940/107, 16940/26 a 16940/86 v katastrálnom území Trnávka v Bratislave.

K žiadosti bola predložená predpísaná projektová dokumentácia, ktorú vyhotovil Vladimír Huljak, autorizovaný stavebný inžinier s evid. č. 5061*T*A2, Západoslovenská distribučná, a.s., Čulenova 6, 816 47 Bratislava, v termíne 12/2024.

Navrhovateľ preukázal iný vzťah k pozemkom parciel registra C s č. 22247/9, 16920/2, 16920/1, 16934/3, 16937/11, 22247/30, 16937/49, v k. ú. Trnávka evidované na liste vlastníctva č. 1, k.ú. Trnávka vo vlastníctve: Hlavné mesto Slovenskej republiky Bratislavy, Primaciálne námestie 1, 814 99 Bratislava, IČO: 603 481, a to zmluvou o budúcej zmluve o zriadení vecného bremena č. 286504742400/0099 podpísaná v dňoch 05.08.2024 a 26.07.2024, k pozemkom parciel registra C s č. 16940/107, 16940/26 a 16940/86, v k. ú. Trnávka, ktoré sú podľa listu vlastníctva č. 4835, k.ú. Trnávka vo vlastníctve: Ľudovít Bachratý a Jana Bachratá, obaja bytom Na úvratí 3499/32, 821 04 Bratislava, súhlasom s umiestnením stavby a odpredajom časti pozemku podpísaný dňa 17.04.2024 a pozemok parcely registra C s č. 16909/2 v k. ú. Trnávka je podľa listu vlastníctva č. 1159, k.ú. Trnávka vo vlastníctve: Slovenskej republiky a v správe: Štátny geologický ústav Dionýza Štúra, Mlynská dolina 1, 817 04 Bratislava, IČO: 31 753 604, zmluvou o budúcej zmluve o zriadení vecných bremien podpísaná v dňoch 24.06.2024 a 26.6.2024.

K vyššie uvedenej dokumentácii, sa vyjadrili dotknuté orgány a správcovia inžinierskych sietí. Do výrokovvej časti rozhodnutia o umiestnení stavby boli uvedené podmienky nasledovných dotknutých orgánov, ktoré sa vyjadrili k územnému konaniu:

- Magistrát hlavného mesta Slovenskej republiky Bratislavy k súladu s územným plánom v záväznom stanovisku č. MAGS OUIC 50910/2024-266089/Chal zo dňa 21.05.2024
- Magistrát hlavného mesta Slovenskej republiky Bratislavy, sekcia správy a údržby ciest v stanovisku č. MAGS SSUC 54235/24-425399 ROSSC -157 zo dňa 07.08.2024
- Okresný úrad Bratislava, odbor starostlivosti o životné prostredie, oddelenie ochrany prírody a vybraných zložiek životného prostredia, štátna vodná správa - vyjadrenie č. OU-BA-OSZP3-2024/385826-002 zo dňa 03.06.2024
- Dopravný podnik Bratislava, a.s., vyjadrenie č. 4750/4840/2025 P6161_01 zo dňa 07.04.2025
- Bratislavská vodárenská spoločnosť, a.s., vyjadrenie č. 12895/2024/DJ zo dňa 22.04.2024
- Západoslovenská distribučná, a.s., vyjadrenie zo dňa 16.08.2024
- Michlovský, spol. s r.o., vyjadrenie č. BA-0998 2024 zo dňa 25.3.2024
- Slovak Telekom, a.s., vyjadrenie č. 6612434601 zo dňa 16.12.2024
- SITEL s.r.o., vyjadrenie č. 231006-1885 zo dňa 11.10.2023
- Rainside s.r.o., vyjadrenie zo dňa 8.10.2023
- Slovanet a.s., vyjadrenie č. 19300 zo dňa 10.10.2023
- Technické siete Bratislava a.s., vyjadrenie zo dňa 12.10.2023
- UPC Broadband Slovakia, s.r.o. vyjadrenie č. 2050/2023 zo dňa 6.10.2023
- ACS spol. s r.o., vyjadrenie zo dňa 23.10.2023
- SPP-distribúcia, a.s., vyjadrenie č. TD/NS/0394/2024/Pe zo dňa 13.06.2025
- Krajský pamiatkový úrad Bratislava, Leškova 17, 811 04 Bratislava záväzné stanovisko č. Z-PUSR-039560/204 zo dňa 14.05.2024

Nasledovné dotknuté orgány sa vyjadrili k územnému konaniu bez pripomienok:

- Okresný úrad Bratislava, Odbor krízového riadenia, záväzné stanovisko č. OU-BA-OKR1-2024/373614/2 zo dňa 17.04.2024
- Regionálny úrad verejného zdravotníctva Bratislava hlavné mesto so sídlom v Bratislave, záväzné stanovisko číslo RÚVZBA/OHŽPaZ/6742/10301/2024 zo dňa 12.04.2024
- Okresný úrad Bratislava, oddelenie pozemných komunikácií, stanovisko číslo OU-BA-OCDPK2-2024/372877 zo dňa 10.04.2024
- Hasičský a záchranný útvar hlavného mesta Slovenskej republiky Bratislavy, stanovisko číslo HZUBA3-2025/000039-002 zo dňa 10.01.2025
- Suptel s.r.o., vyjadrenie č. 323/2023 zo dňa 10.11.2023
- MH Teplárenský holding, a.s., vyjadrenie č. 2063/Ba/2023/MH2500/BA-2 zo dňa 09.10.2023
- VALDE s.r.o., vo vyjadrení zo dňa 09.10.2023

Stavebný úrad v konaní zabezpečil stanoviská dotknutých orgánov a ich vzájomný súlad.

Dňom podania návrhu bolo začaté územné konanie. V konaní sa stavebný úrad riadil ustanoveniami §§ 32-42 stavebného zákona a príslušnými ustanoveniami správneho poriadku.

Stavebný úrad po preskúmaní podania skonštatoval, že predložený návrh neobsahuje potrebné náležitosti, a preto vyzval navrhovateľa, aby žiadosť v primeranej lehote 90 dní doplnil o náležitosti potrebné v zmysle príslušných ustanovení stavebného zákona a vyhlášky MŽP SR č. 453/2000 Z.z a konanie Rozhodnutím o prerušení konania č.j. /SU/3346/5187/2025/EMU zo dňa 06.02.2025 prerušil.

Stavebný úrad po doplnení podania preskúmal predložený návrh a oznámil začatie územného konania účastníkom konania a dotknutým orgánom listom č. /SU/3346/11094/2025/EMU zo dňa 11.03.2025 a súčasne podľa § 36 ods. (2) stavebného zákona upustil od ústneho pojednávania a miestneho zisťovania, nakoľko mu boli pomery staviska dobre známe. Účastníci konania a dotknuté orgány si mohli svoje námietky uplatniť v lehote 7 pracovných dní určenej stavebným úradom.

V územnom konaní o umiestnení stavby neboli vznesené námietky účastníkov konania ani dotknutých orgánov.

Po preskúmaní návrhu v zmysle § 37 stavebného zákona, stavebný úrad dospel k záveru, že podanie poskytovalo dostatočný podklad pre konanie a rozhodnutie vo veci.

Stavebný úrad v priebehu konania dôsledne zabezpečil procesné práva všetkých účastníkov konania, dostatočne zistil skutkový stav a nezistil dôvody, ktoré by bránili umiestneniu stavby.

V územnom rozhodnutí o umiestnení stavby stavebný úrad v zmysle § 39 a § 39a stavebného zákona vymedzil územie na navrhovaný účel a určil podmienky, ktorými sa zabezpečia záujmy spoločnosti v území, najmä súlad s cieľmi a zámermi územného plánovania, vecná a časová koordinácia jednotlivých stavieb a iných opatrení v území a predovšetkým starostlivosť o životné prostredie včítane architektonických a urbanistických hodnôt v území a rozhodol o námietkach účastníkov konania.

Stavebný úrad posúdil súlad návrhu s platným územným plánom. Stavebný úrad ďalej zaistil vzájomný súlad predložených stanovísk dotknutých orgánov a organizácií vyžadovaných osobitnými predpismi, zabezpečil plnenie požiadaviek vlastníkov a správcov sietí technického vybavenia na napojenie a tieto stanoviská a požiadavky zahrnul do podmienok tohto rozhodnutia.

Po preskúmaní predloženej žiadosti v uskutočnenom konaní stavebný úrad konštatuje, že navrhovateľ splnil podmienky pre vydanie rozhodnutia o umiestnení stavby, a preto správny orgán rozhodol tak, ako je uvedené vo výrokovej časti rozhodnutia.

Poučenie

Podľa § 53 a § 54 správneho poriadku proti tomuto rozhodnutiu možno podať odvolanie (riadny opravný prostriedok), a to v lehote 15 dní odo dňa doručenia rozhodnutia.

Odvolanie sa podáva na správnom orgáne, ktorý napadnuté rozhodnutie vydal - Mestská časť Bratislava-Ružinov, Mierová 21, 827 05 Bratislava 212, pričom odvolacím orgánom je Regionálny úrad pre územné plánovanie a výstavbu Bratislava, Tomášikova 14366/64A, 831 04 Bratislava.

Rozhodnutie je po vyčerpaní riadnych opravných prostriedkov preskúmateľné správnym súdom podľa ustanovení Správneho súdneho poriadku (zákon č. 162/2015 Z.z., v platnom znení).

Príloha : situácia stavby

Ing. Martin Chren
starosta

Doručuje sa:

Účastníkom konania verejnou vyhláškou:

- Západoslovenská distribučná, a.s., Čulenova 6, 816 47 Bratislava, IČO: 36 361 518
- Hlavné mesto SR Bratislava, Primaciálne nám. 1, P. O. BOX 192, 814 99 Bratislava
- Štátny geologický ústav Dionýza Štúra, Mlynská dolina 1, 817 04 Bratislava, IČO: 31 753 604
- Ľudovít Bachratý, Na úvratí 3499/32, 821 04 Bratislava
- Jana Bachratá, Na úvratí 3499/32, 821 04 Bratislava
- osoby, ktoré majú vlastnícke alebo iné práva k susedným pozemkom a susedným stavbám, ktorí môžu byť územným rozhodnutím priamo dotknutí

Na vedomie :

1. Západoslovenská distribučná, a.s., Čulenova 6, 816 47 Bratislava
2. Hlavné mesto SR Bratislava, Primaciálne nám. 1, P. O. BOX 192, 814 99 Bratislava
3. Štátny geologický ústav Dionýza Štúra, Mlynská dolina 1, 817 04 Bratislava, IČO: 31 753 604
4. Ľudovít Bachratý, Na úvratí 3499/32, 821 04 Bratislava
5. Jana Bachratá, Na úvratí 3499/32, 821 04 Bratislava

Ďalej sa doručuje:

- Mestskej časti Bratislava-Ružinov, Mierová 21, 827 05 Bratislava 212 so žiadosťou o vyvesenie verejnej vyhlášky po dobu 15 dní na úradnej tabuli Mestskej časti Bratislava-Ružinov a so žiadosťou o zvesenie a doručenie verejnej vyhlášky
- Mestskej časti Bratislava-Ružinov, Mierová 21, 827 05 Bratislava 212 so žiadosťou o zverejnenie verejnej vyhlášky po dobu 15 dní na webovom sídle (na internetovej stránke) Mestskej časti Bratislava-Ružinov

Potvrdenie dátumu vyvesenia a zvesenia verejnej vyhlášky:

Dátum vyvesenia:

Dátum zvesenia:

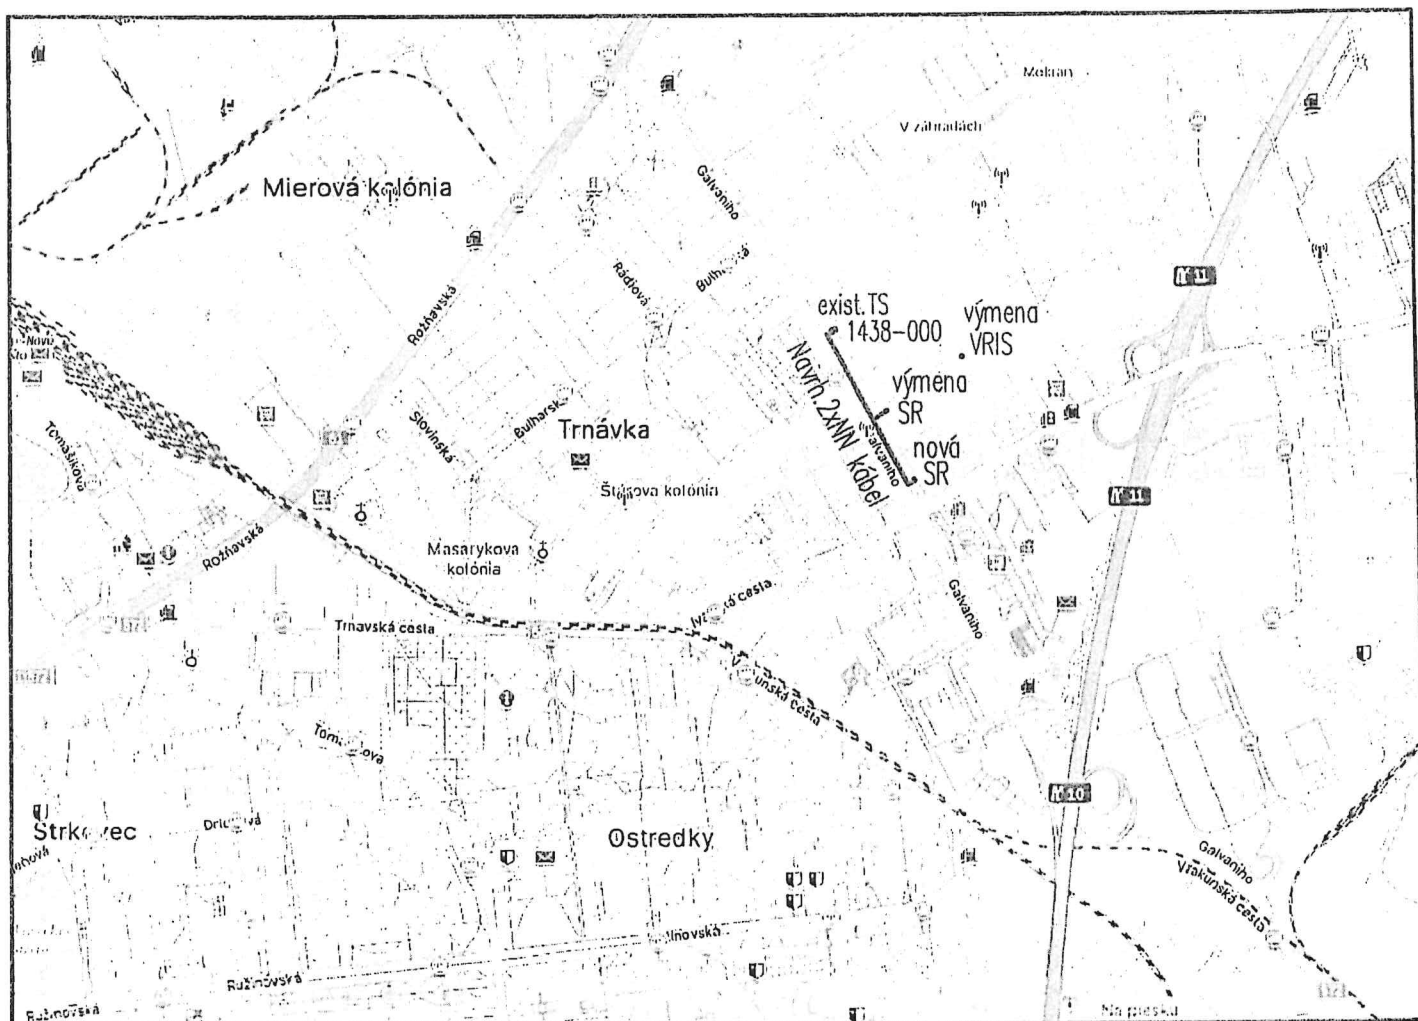
Pečiatka a podpis:

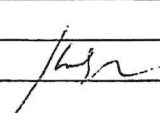
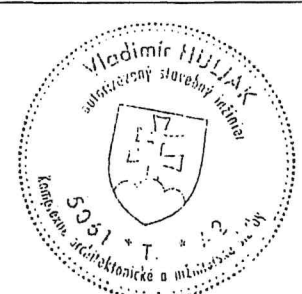
Pečiatka a podpis:

Telefón: +421 2 4828 4108

www.ruzinov.sk

email: elena.muller@ruzinov.sk



Expert projektov:	Ing. Ján Baránek		Vypracoval: 	ZÁPADOSLOVENSKÁ DISTRIBUČNÁ Čulenova 6 816 47 BRATISLAVA tel: 02/5061 3146 mobil: 0908 726 575 e-mail: vladimir.huljak@zsdiss.sk			
Samostatný projektant:	Vladimír Huljak						
Kraj / Okres / Kataster:	Bratislavský / Bratislava 2 / Ružinov						
Investor:	ZÁPADOSLOVENSKÁ DISTRIBUČNÁ a.s.						
Stavba:	BA RUŽINOV, GALVANIHO, NNK						
Súbor/Objekt:	SO 01 – NN KÁBLOVÉ VEDENIE						
Obsah:	Situácia širších vzťahov						
číslo zákazky:	Dátum:	Revízia:	Mierka:	Formát:	Stupeň:	Sada č.	Výkres č.
L13.0158.22.0004	12/2024	00	1:5000	A4	UR a 		1

