



Podľa rozdeľovníka

Váš list číslo/zo dňa

08.03.2024

Naše číslo

SU/421/29059/2025/MER

Vybavuje/linka

Méry Michal Ing./
+421248284425
/michal.mery@ruzinov.sk

Bratislava

19. 06. 2025

Vec

Oznámenie o začatí stavebného konania

Dňa 08.03.2024 prijala Mestská časť Bratislava-Ružinov žiadosť o vydanie stavebného povolenia, doplnenú v dňoch 19.02.2025 a 14.05.2025,

na stavbu Polyfunkčný dom „Hrachová“

podľa objektovej skladby na stavebné objekty a prevádzkové súbory

SO 0.1 Polyfunkčný objekt

SO 2.1 Prípojka vody

SO 3.1. Prípojka splaškovej kanalizácie

SO 5.1 Ochrana VN

SO 5.2 NN rozvody

SO 5.3 Prípojky NN

SO 5.4 Vonkajšie osvetlenie

SO 6.1 Prípojka dátových rozvodov

SO 7.1 Sadové úpravy

SO 7.2 Prvky drobnej architektúry

PS 01 Výtahy

stavebník ARNAD, spol. s r.o., Dvojkřížna 47, 821 06 Bratislava, IČO: 31 392 831 v zastúpení Marizil s.r.o., Kocel'ova 17, 821 08 Bratislava, IČO: 47 142 049

miesto stavby územie ukončujúce dnešnú Hrachovú ulicu v katastrálnom území Ružinov v Bratislave z juhozápadnej strany, pričom Hrachová ulica je paralelne vedená s diaľnicou D1; zo západnej strany je územie ohraničené koridorom vzdušného VVN vedenia a jeho ochranného pásma; zo severu je územie ohraničené areálom futbalovej akadémie ŠK Slovan a zo severovýchodu bytovou výstavbou; Hrachová ulica v Bratislave,

SO 0.1 na pozemku registra „C“ KN parcelné číslo 3272/541, katastrálne územie Ružinov Bratislava,

SO 2.1 na pozemkoch registra „C“ KN parcelné čísla 3272/541, 3272/884, 3272/887, 3272/466, 3272/467, 3272/885, 3272/564, 3272/563, katastrálne územie Ružinov Bratislava,

SO 3.1 na pozemkoch registra „C“ KN parcelné čísla 3272/541, 3272/884, 3272/887, 3272/466, 3272/467, 3272/885, 3272/564, katastrálne územie Ružinov Bratislava,

SO 5.1 na pozemkoch registra „C“ KN parcelné čísla 3272/884, 3272/542, 3272/887, katastrálne územie Ružinov Bratislava,
SO 5.2 na pozemkoch registra „C“ KN parcelné čísla 3272/884, 3272/887, 3272/466, 3272/885, 3272/564, 3272/563, 3272/565, 3272/492, katastrálne územie Ružinov Bratislava,
SO 5.3 na pozemkoch registra „C“ KN parcelné čísla 3272/884, 3272/887, 3272/466, 3272/885, 3272/564, 3272/563, 3272/565, 3272/492, katastrálne územie Ružinov Bratislava,
SO 5.4 na pozemkoch registra „C“ KN parcelné čísla 3272/541, 3272/542, 3272/883, 3272/882, 3272/884, 3272/466, 3272/467, 3272/887, katastrálne územie Ružinov Bratislava,
SO 6.1 na pozemkoch registra „C“ KN parcelné čísla 3272/541, 3272/887, 3272/885, katastrálne územie Ružinov Bratislava,
prípojka optickej siete Slovak Telecom a.s. na pozemku parc. č. 3272/883, katastrálne územie Ružinov Bratislava,
SO 7.1 na pozemkoch registra „C“ KN parcelné čísla 3272/541, 3272/883, 3272/542, 3272/882, katastrálne územie Ružinov Bratislava,
SO 7.2 na pozemkoch registra „C“ KN parcelné čísla 3272/541, 3272/883, 3272/542, 3272/882, katastrálne územie Ružinov Bratislava,
PS 01 na pozemku registra „C“ KN parcelné číslo 3272/541, katastrálne územie Ružinov Bratislava,

druh stavby novostavba

účel stavby pozemná stavba - nebytová budova pre obchod a služby,

podľa projektovej dokumentácie pre stavebné povolenie, vypracovanej spoločnosťou P.S. ARCH s.r.o., SNP 58/A, 821 05 Rozhanovce, IČO: 44 727 194, zodpovedným projektantom Ing. arch. Pavlom Škombárom, autorizovaným architektom, č. o. SKA 1496 AA, v júni 2023 s poslednou revíziou z decembra 2024.

Predmetná stavba bola umiestnená územným rozhodnutím o umiestnení stavby vydaným Mestskou časťou Bratislava-Ružinov ako príslušným stavebným úradom pod č. SÚ/CS 3541/2023/4/MER-46 zo dňa 01.02.2023, ktoré nadobudlo právoplatnosť dňa 15.03.2023.

Opis stavby:

Základné údaje o stavbe:

Stavba polyfunkčného domu je funkčne rozdelená na časť občianskej vybavenosti s dvoma prevádzkami na prevádzku e-shopu a prevádzku laboratórnej diagnostiky a časť objektu s 21 bytovými jednotkami. Pre potreby zabezpečenia statickej dopravy je navrhnutých 99 parkovacích miest - z toho je 77 parkovacích miest v garáži na 1. podzemnom podlaží stavby a 22 stojísk je navrhnutých na teréne na pozemkoch stavby. Polyfunkčný dom je napojený na inžinierske siete prípojkami vody, splaškovej kanalizácie a prípojkou NN. Dažďové vody zo stavby domu a z komunikácie budú odvádzané do vsakov. Dopravné napojenie je navrhované predĺžením existujúceho chodníka a prístupovej komunikácie k jestvujúcim polyfunkčným objektom na severovýchode.

Objektová skladba:

SO 0.1 Polyfunkčný objekt

SO 2.1 Prípojka vody

SO 3.1 Prípojka splaškovej kanalizácie

SO 5.1 Ochrana VN

SO 5.2. NN rozvody SO 5.3 Prípisky NN

SO 5.4 Vonkajšie osvetlenie

SO 6.1 Prípojka dátových rozvodov

SO 7.1 Sadové úpravy

SO 7.2 Prvky drobnej architektúry

PS 01 Výťahy

SO 0.1 Polyfunkčný objekt

Objekt polyfunkčného domu má jedno podzemné podlažie - spoločnú garáž pod celou stavbou v rozšírenom pôdoryse oproti nadzemnej časti stavby, ktoré je v dvoch výškových úrovniach -3,000 m a -4,500 m. Nad rozšírenou časťou suterénu presahujúcou pôdorys nadzemnej časti stavby je nad konštrukciou podzemnej časti substrát pre výsadbu zelene. V garáži je 77 parkovacích miest, skladové priestory a 2 komunikačné jadrá s výťahmi, jedno

pre bytovú časť a jedno pre časť občianskej vybavenosti. Vjazd a výjazd z garáže je navrhnutý na južnej strane objektu obojsmernou betónovou nájazdovou rampou šírky 7,00 m so sklonom 8,00% dĺžky 18 m. Nadzemná časť stavby je rozdelená na dve časti, ktoré sú funkčne a prevádzkovo oddelené. Časť s občianskou vybavenosťou má 7 nadzemných podlaží a bytová časť má 5 nadzemných podlaží, na celej stavbe je uvažovaná plochá vegetačná strecha. Každá časť stavby má samostatný vstup zo zádveria predsadeného pred fasádou objektu a vlastné vertikálne jadro so schodišťom a výťahom. Na južnej a severnej fasáde sú navrhnuté balkóny prebiehajúce po celej dĺžke, východná a západná fasády objektu má kompozičné usporiadanie okien a balkónov. V časti občianskej vybavenosti, ktorá má 7 NP sú dve prevádzky - prevádzka e-shopu na 1 až 3 podlaží, prevádzka laboratórnej diagnostiky na 4 - 7 podlaží. V bytovej časti, ktorá má 5 NP, je navrhnutých 21 bytov, z toho sú 4 1-izbové, 12 dvojizbových bytov a 5 štvorizbových bytov.

Vykurovanie objektu je navrhované teplovodné s núteným obehom, zdrojom tepla sú tepelné čerpadlá vzduch/ voda. Pre vykurovanie to je 2 x kaskáda štyroch tepelných čerpadiel PUHZ- SW200+ hydrobox ERSE-YM9EC a pre prípravu tepla pre ohrev teplej vody sú navrhnuté 2 tepelné čerpadlá QAHV-N560YA-HPB. Ako záložný zdroj je navrhnutý elektrokotol PROTHERM RAY 28K. Strojovňa pre zdroje tepla je umiestnená na 1.NP.

Vetranie objektu je navrhované kombináciou prirodzeného vetrania a vzduchotechnickými rozvodmi podľa priestorov - podtlakovým vetraním ventilátormi.

Kapacitné údaje:

zastavaná plocha 1 150,05 m² (základný rozmer 61,20 x 17,30 m)

max. výška max. + 22,25 m od ± 0,000 = 133,95 m n. m. BPV (úroveň 1.NP) - občianska vybavenosť

max. + 16,00 m od ± 0,000 = 133,95 m n. m. BPV (úroveň 1.NP) - bytová funkcia

typ strechy plochá, vegetačná

počet podlaží 1 PP (garáž) + 5 NP (bytová funkcia) + 7 NP (občianska vybavenosť)

podlažná plocha celkom 6 713,93 m²

byty 1 840,17 m²

obč. vybavenosť 4 873,76 m²

parkovanie /PP 2 045,32 m²

podlahová plocha pre výpočet poplatku za rozvoj: 5 719,57 m²

počet bytov spolu 21

1-izbové 4

2-izbové 12

4-izbové 5

občianska vybavenosť 2 prevádzky - eshop

- prevádzka laboratórnej diagnostiky

počet park. miest spolu 99/ z toho 4 pre osoby so zníženou schopnosťou pohybu

podzemná garáž 77

na teréne 22

SO 2.1 Prípojka vody

Zásobovanie objektu pitnou vodou, požiarnou vodou a vodou pre podzemnú požiarnu prefabrikovanú nádrž o objeme 35,00 m³ je navrhované vodovodnou prípojkou HDPE DN65 dĺžky 11,00 m napojením na verejný vodovod DN 100 v Hrachovej ulici. Na prípojke bude osadená vodomerná šachta VŠ s vodomermom. Z vodomernej šachty pokračuje do objektu areálový rozvod vody HDPE DN65 dĺžky 137,00 m. Z armatúrnej šachty AŠ na areálovom rozvode bude vyvedená odbočka HDPE DN65 dĺžky 6,00 m pre napojenie požiarnej ŽB nádrže PN o objeme 35,0 m³.

SO 3.1. Prípojka splaškovej kanalizácie

Splaškové vody budú odvádzané združenou, gravitačnou prípojkou SP PVC DN200 dĺžky 130,00 m, do ktorej budú zaústené jednotlivé splaškové prípojky z objektu DN100 až DN150. Na prípojke SP bude osadených 6 revízných šachtiet o priemere 400 mm. Prípojka splaškovej kanalizácie bude zaústená do šachty JŠ na jestvujúcej kanalizačnej prípojke PVC DN200 s napojením na verejnú kanalizáciu BET DN300 v Hrachovej ulici.

SO 5.1 Ochrana VN

Dotknutým územím stavby prechádza existujúca zemná 22 kV VN linka č.290 z trafostanice TS 0468-000, v trase VN linky je navrhovaná nová prístupová komunikácia. Pre ochranu VN linky č.290 pred mechanickým poškodením sa v mieste križovania s budúcou komunikáciou existujúci kábel ANKTOYPV 3 x 185 mm² uloží do žľabu TKO.

SO 5.2. NN rozvody

NN káblové rozvody sú napojené z existujúcej trafostanice TS1417-000 vo vlastníctve SK Energy, s.r.o., Račianska 153, 831 54 Bratislava. Z trafostanice TS 417-000 sú vyvedené 1 kV káblové rozvody káblom CYKY-J 3 x 240+120

mm2 dĺžky 10 m do novonavrhovanej skrine 1- SR, z ktorej budú viesť rozvody káblami 4 x NAYY-J 4x240 mm2 dĺžky 225 m do skrine 2-SR, súčasne bude pri rozvodoch NN položená rúrka pre optiku HDPE40/33 a zemný kábel FTP. Zároveň bude na trase pri skrini 2-SR pripojený kompenzačný rozvádzač RK. Ako rezervný rozvod je navrhnutá skriňa 3-SR za objektom, ktorá bude prepojená zo skrine 2-SR káblom NAYY-J 4x240 mm2 dĺžky cca 55 m spolu s rúrkou HDPE 40/33 a káblom FTP.

SO 5.3 Prípojky NN

Zo skrine 2 - SR sú káblami NAYY-J 4x240 mm2 o dĺžke 55 m navrhované NN prípojky do rozvádzačov RE-A a RE- B, ktoré sú umiestnené v suteréne domu.

SO 5.4 Vonkajšie osvetlenie

Rozvádzač vonkajšieho osvetlenia RE - AO umiestnený pri západnom rohu objektu bude napojený z rozvádzača RE-A káblom NAYY-J 4x25 mm2. Z rozvádzača vonkajšieho osvetlenia RE-AO sa vybuduje zemné káblové vedenie káblom CYKY-J 4x10 mm2 pre napojenie 12 záhradných svietidiel a 7 osvetľovacích stožiarov výšky 6 m pri komunikácii a parkoviskách.

SO 6.1 Prípojka dátových rozvodov

V rámci stavebného objektu sú navrhované káblové trasy pre optické pripojenie vybudovaním chráničiek HDPE od existujúcej OPTO šachty po rozvádzač slaboprúdu R-SLP v objekte.

SO 7.1 Sadové (vegetačné) úpravy

Predmetom riešenia sadových úprav vegetačné plochy na rastlom prirodzenom teréne a zeleň na strešných konštrukciách. Navrhované sadové úpravy na prirodzenom teréne sú navrhnuté ako na ploche 1.665,80 m2 a sú členené na plochy zelene s výsadbou listnatých stromov s podsadbou bylinného trávnik a trvalkové záhony. Zeleň na strešných konštrukciách o výmere 1.466,71 m2 je uvažovaná ako extenzívna záhrada na strešnej konštrukcii 7.NP a intenzívna záhrada na strešnej konštrukcii 5.NP.

SO 7.2 Prvky drobnej architektúry

Ako prvky drobnej architektúry sú zaradené konštrukcie kontajnerového stojiska, konštrukcia cyklostojana.

PS 01 Výťahy

V objekte sú navrhnuté 2 osobné trakčné výťahy Schindler 3000. Výťah V2 s nosnosťou 675 kg, počet osôb 9 v bytovej časti objektu a Výťah VI s nosnosťou 1125 kg, počet osôb 15, ktorý je navrhnutý pre časť občianskej vybavenosti. Výťahy nevyžadujú strojovňu, všetky základné časti - vodidlá, pohon a riadiaci systém sú umiestnené priamo vo výťahovej šachte typu Schindler 3000.

Podrobnejšie textové a grafické znázornenie stavby, ktorá je predmetom tohto stavebného konania, je uvedené v projektovej dokumentácii pre stavebné povolenie vypracovanej spoločnosťou P.S. ARCH s.r.o., SNP 58/A, 821 05 Rozhanovce, IČO: 44 727 194, zodpovedným projektantom Ing. arch. Pavlom Škombárom, autorizovaným architektom, č. o. SKA 1496 AA, v júni 2023 s poslednou revíziou z decembra 2024.

Dňom podania žiadosti o vydanie stavebného povolenia bolo začaté stavebné konanie.

Mestská časť Bratislava-Ružinov ako príslušný stavebný úrad (ďalej len „stavebný úrad“) podľa 12 písm. c) a § 15 ods. (1) zákona č. 25/2025 Z. z. Stavebný zákon a o zmene a doplnení niektorých zákonov (Stavebný zákon) v znení neskorších predpisov, podľa § 7a ods. (2) písm. i) zákona č. 377/1990 Zb. o hlavnom meste Slovenskej republiky Bratislave v znení neskorších predpisov, podľa Čl. 67 Štatútu hlavného mesta Slovenskej republiky Bratislavy, podľa ustanovenia § 84 ods. 4 písm. a) stavebného zákona č. 25/2025 a o zmene a doplnení niektorých zákonov (stavebný zákon), podľa § 61 ods. (1) a ods. (4) zákona č. 50/1976 Zb. o územnom plánovaní a stavebnom poriadku (stavebný zákon) v znení neskorších predpisov (ďalej len „stavebný zákon“) a podľa § 18 a § 26 zákona č. 71/1967 Zb. o správnom konaní (správny poriadok) v znení neskorších predpisov (ďalej len „správny poriadok“)

o z n a m u j e

začatie stavebného konania vo vyššie uvedenej veci všetkým známym účastníkom konania verejnou vyhláškou a dotknutým orgánom jednotlivo.

Vzhľadom na skutočnosť, že predložená žiadosť poskytuje dostatočný podklad pre jej posúdenie a stavebnému úradu sú dobre známe pomery staveniska, v súlade s § 61 ods. (2) stavebného zákona upúšťa od miestneho zisťovania a ústneho pojednávania.

Účastníci konania, ktorých sa konanie týka majú príležitosť, aby mohli svoje práva a záujmy účinne obhajovať, najmä sa vyjadriť k podkladu rozhodnutia i k spôsobu jeho zistenia, uplatniť svoje návrhy a navrhovať dôkazy a ich doplnenie.

Účastníkom konania sa začatie konania oznamuje verejnou vyhláškou vyvesenou po dobu 15 dní na úradnej tabuli Mestskej časti Bratislava-Ružinov. Dňom doručenia oznámenia verejnou vyhláškou je 15. deň odo dňa vyvesenia. Účastníci konania si môžu námietky uplatniť v lehote do 10-tich pracovných dní odo dňa doručenia tohto oznámenia o začatí konania. Na neskoršie podané námietky sa neprihliadne v zmysle § 61 ods. (3) stavebného zákona. Dotknutým orgánom sa začatie konania oznamuje jednotlivo. Dotknuté orgány oznámia svoje stanoviská v rovnakej lehote, v ktorej môžu uplatniť svoje námietky účastníci konania (do 10-tich pracovných dní odo dňa doručenia tohto oznámenia o začatí konania). Ak niektorý z orgánov potrebuje na riadne posúdenie návrhu dlhší čas, stavebný úrad na jeho žiadosť určenú lehotu pred jej uplynutím, primerane predĺži. Ak dotknutý orgán, ktorý bol vyrozumený o začatí konaní, neoznámia v určenej alebo predĺženej lehote svoje stanovisko k navrhovanej stavbe, má sa za to, že so stavbou z hľadiska ním sledovaných záujmov súhlasí v zmysle § 61 ods. (6) stavebného zákona. Do podkladov pre vydanie rozhodnutia je možné nahliadnuť na stavebnom úrade Mestskej časti Bratislava-Ružinov, Mierová ul. č. 21, Bratislava, len po telefonickom dohovore, v úradné hodiny. Ak sa niektorý z účastníkov konania nechá zastupovať, predloží jeho zástupca plnú moc od zastupovaného účastníka konania.

Príloha

Situácia Zastavovacia č. v. C.1 M 1:300 z júna 2023

Ing. Martin Chren
starosta

Informatívna poznámka - tento dokument bol vytvorený elektronicky

Rozdeľovník k číslu

Doručuje sa

- účastníkom konania verejnou vyhláškou:
- ARNAD, spol s r.o., Dvojkřížna 47, 821 06 Bratislava, IČO: 31 392 831 v zastúpení Marizil s.r.o., Budovateľská 1, 821 08 Bratislava, IČO: 47 142 049
- Ing. Peter Balko, Dvojkřížna 47, 821 06 Bratislava
- Slovenská republika v správe Slovenský pozemkový fond, Búdková 36, 817 15 Bratislava, IČO: 17 335 345
- Ľudovít Vašíček a Judita Vašíčková v správe Slovenský pozemkový fond, Búdková 36, 817 15 Bratislava, IČO: 17 335 345
- SK Energy, s.r.o., Račianska 153, 831 54 Bratislava, IČO: 36 660 892
- Podieloví vlastníci pozemkov parcelné číslo 3272/565 a 3272/563, katastrálne územie Ružinov Bratislava, podľa listu vlastníctva č. 7578
- Augustín Pichler, Dvojkřížna 2, 821 07 Bratislava
- Národná diaľničná spoločnosť, a. s., Dúbravská cesta 14, 841 04 Bratislava, IČO: 35 919 001
- Hlavné mesto SR Bratislava, Primaciálne námestie 1, 814 99 Bratislava, IČO: 00 603 481
- Vlastníci bytov a nebytových priestorov bytového domu Hrachová 10A, súpisné číslo stavby 17792, na pozemku parcelné číslo 3272/664, katastrálne územie Ružinov Bratislava, podľa listu vlastníctva č. 7103
- Futbalová akadémia ŠK SLOVAN, Sasinkova 2635/5, 811 08 Bratislava, IČO: 681 997
- P.S. ARCH s.r.o., SNP 58/A, 821 05 Rozhanovce, IČO: 44 727 194 - generálny projektant
- Ostatní známi a neznámi vlastníci susedných pozemkov a stavieb, ktorí môžu byť povolením stavby priamo dotknutí

- dotknutým orgánom jednotlivo

1. Hlavné mesto Slovenskej republiky Bratislavy, útvar hlavného architekta, Primaciálne nám. 1, 814 99 Bratislava
2. Hlavné mesto Slovenskej republiky Bratislavy, sekcia dopravy, Primaciálne nám. 1, 814 99 Bratislava
3. Hlavné mesto Slovenskej republiky Bratislavy, sekcia správy a údržby ciest, Primaciálne nám. 1, 814 99 Bratislava
4. Hlavné mesto Slovenskej republiky Bratislavy, sekcia životného prostredia, Primaciálne nám. 1, 814 99 Bratislava
5. Mestská časť Bratislava-Ružinov, Odbor životného prostredia, Mierová 21, 827 25 Bratislava
6. Mestská časť Bratislava-Ružinov, Odbor usmerňovania investičnej činnosti a dopravy, Mierová 21, 827 25 Bratislava
7. Mestská časť Bratislava-Ružinov, Odbor územného a dopravného plánovania, Mierová 21, 827 25 Bratislava
8. Dopravný úrad, oddelenie ochranných pásiem letísk a leteckých pozemných zariadení, divízia civilného letectva, Letisko M. R. Štefánika, 823 05 Bratislava
9. Dopravný podnik Bratislava, Olejkárska 1, 814 52 Bratislava
10. Bratislavský samosprávny kraj, Úrad Bratislavského samosprávneho kraja, Sabinovská 16, P.O.BOX 106, 820 05 Bratislava
11. Okresný úrad Bratislava, odbor starostlivosti o životné prostredie, Oddelenie ochrany prírody a vybraných zložiek životného prostredia, orgán štátnej správy ochrany ovzdušia, Tomášikova 46, 832 05 Bratislava
12. Okresný úrad Bratislava, odbor starostlivosti o životné prostredie, Oddelenie ochrany prírody a vybraných zložiek životného prostredia, orgán štátnej správy odpadového hospodárstva, Tomášikova 46, 832 05 Bratislava
13. Okresný úrad Bratislava, odbor starostlivosti o životné prostredie, Oddelenie ochrany prírody a vybraných zložiek životného prostredia, orgán štátnej správy ochrany prírody a krajiny, Tomášikova 46, 832 05 Bratislava
14. Okresný úrad Bratislava, odbor starostlivosti o životné prostredie, Oddelenie ochrany prírody a vybraných zložiek životného prostredia, orgán štátnej vodnej správy, Tomášikova 46, 832 05 Bratislava
15. Okresný úrad Bratislava, odbor krízového riadenia, oddelenie civilnej ochrany a krízového riadenia, Tomášikova 46, 832 05 Bratislava
16. Okresný úrad Bratislava, Pozemkový a lesný odbor, Tomášikova 46, 832 05 Bratislava
17. Okresný úrad Bratislava, Odbor opravných prostriedkov, Pozemkový referát, Tomášikova 46, 832 05 Bratislava
18. Okresný úrad Bratislava, odbor cestnej dopravy a pozemných komunikácií, Tomášikova 46, 832 05 Bratislava
19. Slovenská správa ciest, Miletičová 19, 826 19 Bratislava
20. Hydromeliorácie, štátny podnik, Vrakunská 29, 825 63 Bratislava
21. Ministerstvo vnútra Slovenskej republiky, Krajské riaditeľstvo Policajného zboru v Bratislave, Krajský dopravný inšpektorát, Špitavská 14, 812 28 Bratislava
22. Hasičský a záchraný útvar Hlavného mesta SR Bratislavy, Radlinského 6, 811 07 Bratislava
23. Regionálny úrad verejného zdravotníctva Bratislava hlavné mesto so sídlom v Bratislave, Ružinovská 8, 820 09 Bratislava
24. Krajský pamiatkový úrad Bratislava, Leškova 17, 811 04 Bratislava
25. Slovenský zväz telesne postihnutých, Ševčenkova 19, 851 01 Bratislava
26. Únia nevidiacich a slabozrakých Slovenska, Oddelenie prevencie architektonických bariér, Sekulská 1, 842 50 Bratislava
27. Slovenský vodohospodársky podnik, štátny podnik, odštepny závod Bratislava, Karloveská 2, 842 17 Bratislava
28. Ministerstvo obrany Slovenskej republiky, Sekcia majetku a infraštruktúry, Kutuzovova 8, 832 47 Bratislava
29. Ministerstvo dopravy Slovenskej republiky, Námestie slobody 6, P. O. BOX. 100, 810 05 Bratislava
30. Slovenský pozemkový fond, Búdková 36, 817 15 Bratislava
31. Národná diaľničná spoločnosť, a.s., Dúbravská cesta 14, 841 04 Bratislava
32. Ministerstvo vnútra Slovenskej republiky, Oddelenie majetkoprávne, Centrum podpory Bratislava: Špitálska 14, 812 28 Bratislava
33. Bratislavská vodárenská spoločnosť, a. s., Prešovská 48, 826 46 Bratislava
34. MH Teplárenský holding, a. s., Turbínová 3, 829 05 Bratislava
35. SK Energy, s.r.o., Račianska 153, 831 54 Bratislava
36. Západoslovenská distribučná, a. s., Čulenova 6, 816 47 Bratislava
37. SPP - distribúcia, a. s., Plátennícka 19013/2, 821 09 Bratislava
38. Technické siete Bratislava a.s., Primaciálne nám. 1, 814 99 Bratislava
39. Slovak Telekom, a. s. Bajkalská 28, 817 62 Bratislava
40. OTNS, a.s., Vajnorská 137, 831 04 Bratislava

Ďalej sa doručuje

41. Mestská časť Bratislava-Ružinov, Mierová 21, 827 05 Bratislava 212 so žiadosťou o vyvesenie verejnej vyhlášky po dobu 15 dní na úradnej tabuli Mestskej časti Bratislava-Ružinov a so žiadosťou o zvesenie a doručenie verejnej vyhlášky

42. Mestská časť Bratislava-Ružinov, Mierová 21, 827 05 Bratislava 212 so žiadosťou o zverejnenie verejnej vyhlášky na webovom sídle Mestskej časti Bratislava-Ružinov

Na vedomie

43. ARNAD, spol s r.o., Dvojkřížna 47, 821 06 Bratislava, IČO: 31 392 831 v zastúpení Marizil s.r.o., Budovateľská 1, 821 08 Bratislava, IČO: 47 142 049

44. Ing. Peter Balko, Dvojkřížna 47, 821 06 Bratislava

45. Slovenská republika v správe Slovenský pozemkový fond, Búdková 36, 817 15 Bratislava, IČO: 17 335 345

46. Ľudovít Vašíček a Judita Vašíčková v správe Slovenský pozemkový fond, Búdková 36, 817 15 Bratislava, IČO: 17 335 345

47. SK Energy, s.r.o., Račianska 153, 831 54 Bratislava, IČO: 36 660 892

48. Augustín Pichler, Dvojkřížna 2, 821 07 Bratislava

49. Národná diaľničná spoločnosť, a. s., Dúbravská cesta 14, 841 04 Bratislava, IČO: 35 919 001

50. Hlavné mesto SR Bratislava, Primaciálne námestie 1, 814 99 Bratislava, IČO: 00 603 481

51. Futbalová akadémia ŠK SLOVAN, Sasinkova 2635/5, 811 08 Bratislava, IČO: 681 997

52. P.S. ARCH s.r.o., SNP 58/A, 821 05 Rozhanovce, IČO: 44 727 194 - generálny projektant


Potvrdenie o vyvesení a zvesení verejnej vyhlášky

Dátum vyvesenia

Pečiatka, podpis

Dátum zvesenia

Pečiatka, podpis

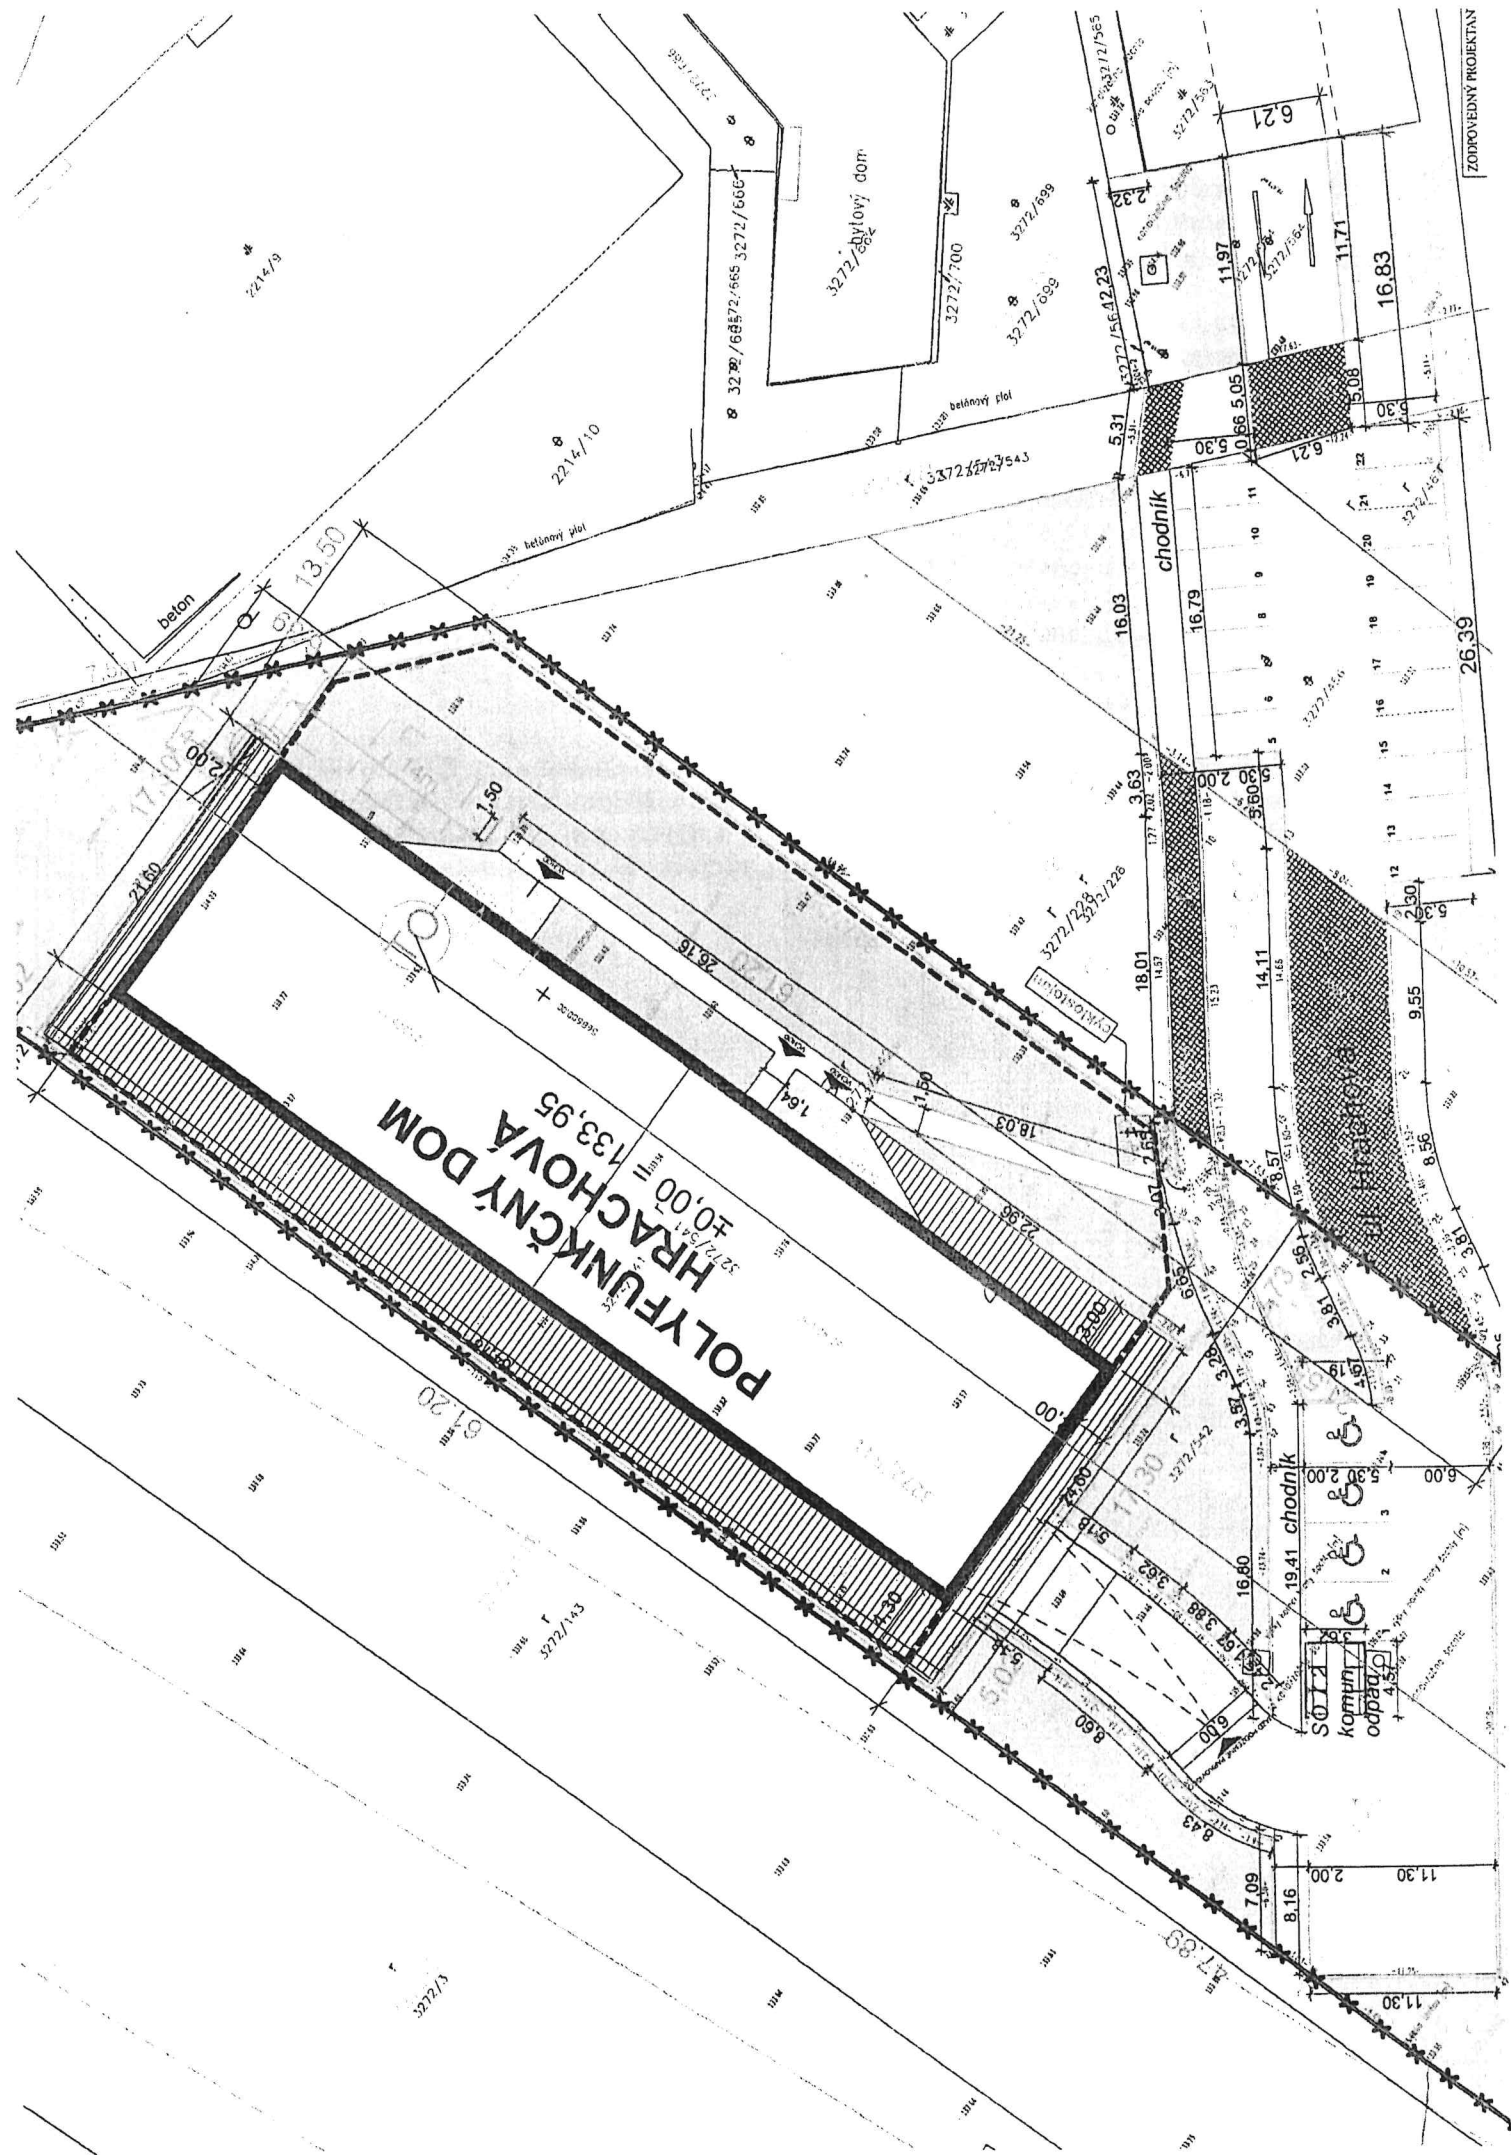

POLYFUNKČNÝ DOM
HRACHOVÁ
40,00 x 133,95

SOTK
komun.
odpád

chodník

chodník

ZODPOVEDNÝ PROJEKTANT