

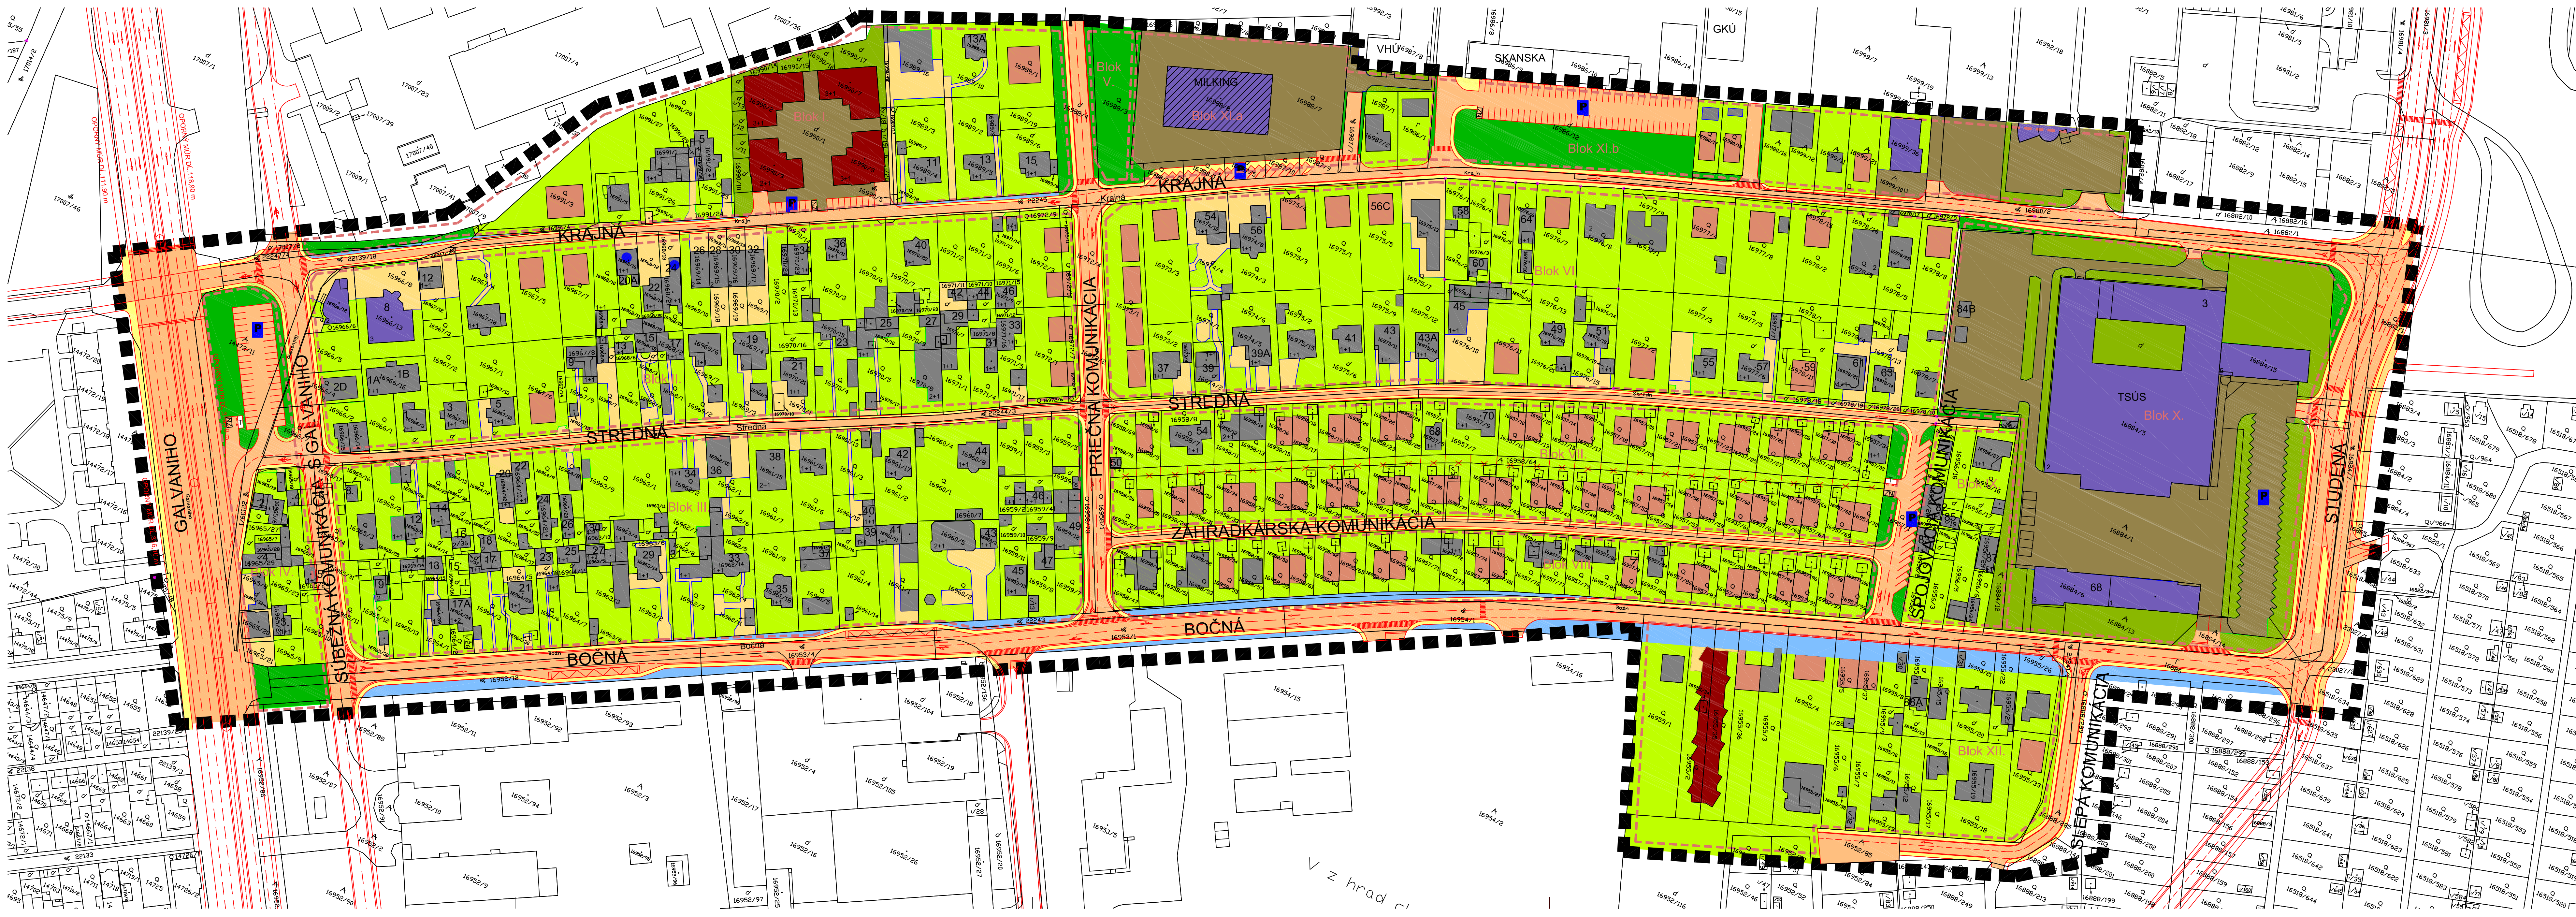


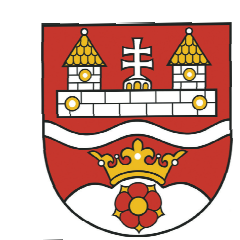

- LEGENDA:
- hranica riešeného územia
 - zariadenia vybavenosti obchodu, služieb a administratívy integrovanej v rodinných domoch
 - rodinné domy existujúce (podiel funkcie bývania musí tvoriť minimálne 70% z celkových podlažných ploh nadzemnej časti zástavby na pozemku)
 - rodinné domy navrhované (podiel funkcie bývania musí tvoriť minimálne 70% z celkových podlažných ploh nadzemnej časti zástavby na pozemku)
 - malopodlažné bytové domy
 - budovy pre vybavenosť obchodu, služieb a administratívy
 - drobná výroba a služby
 - ozelenené plochy pri rodinných domoch
 - ozelenené plochy s vyhradenou zelenou areálom
 - ozelenené plochy s izolácnou zelenou a výplňovou zelenou
 - spevnené prevádzkové plochy pri rodinných domoch
 - spevnené prevádzkové plochy areálov
 - pešie komunikácie, chodníky
 - cyklistické komunikácie, cyklistické trasy
 - komunikácie verejné
 - komunikácie areálov
 - súpisné číslo
 - podlažnosť
 - trať stanica
 - vymedzenie územno-funkčných jednotiek
 - záměna pozemkov
 - zberné nádoby na separovaný odpad
 - plocha námestia a ostatné komunikácie plochy
- Poznámka: na parcelách kde nie je zakreslený rodinný dom je investičná činnosť možná pri dodržaní všetkých predpisovaných regulatívov v bloku

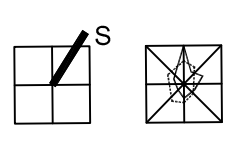

ÚZEMNÝ PLÁN ZÓNY
TRNÁVKA, KRAJNÁ - BOČNÁ
ČISTOPIS
2.2-KOMPLEXNÝ URBANISTICKÝ NÁVRH
PRIESTOROVÉHO USPORIADANIA
A FUNKČNÉHO VYUŽITIA ÚZEMIA
M 1:1000
OBSTARÁVATEL: MESTSKÁ ČASŤ BRATISLAVA RUŽINOV

SPRACOVATEL: PUDOS-PLUS, spol.s r.o., RAČIANSKE MÝTO 1/A, BRATISLAVA

SPRACOVATEĽSKÝ KOLEKTÍV: ING.ARCH. ĽUBOMÍR KLAUČO, ING.ĽUBOŠ ČÍŽMAR,
ING.ARCH. STANISLAV CESNÁK

DÁTUM : 11.2013