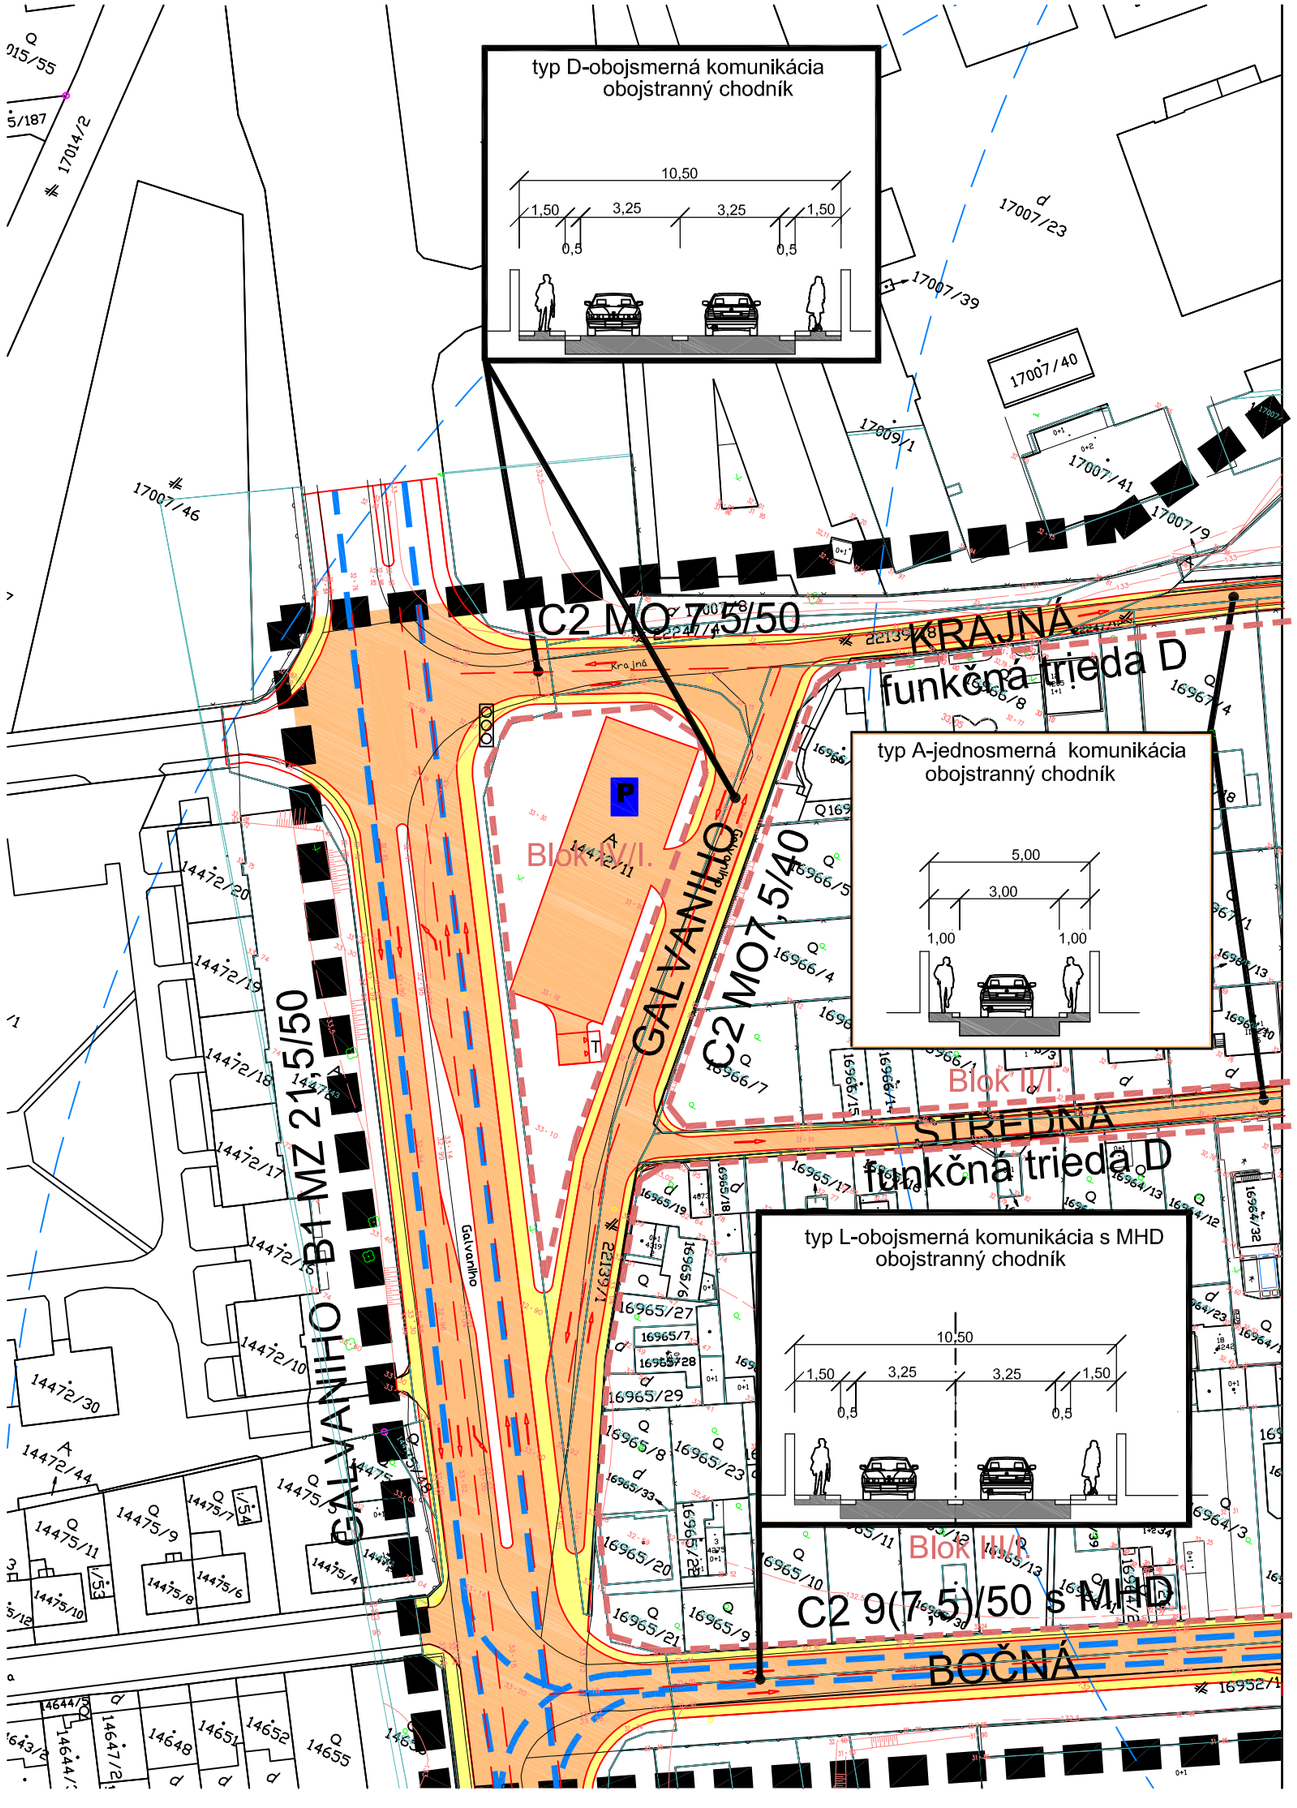

LEGENDA:

- hranica riešeného územia
- komunikácie
- chodníky
- cyklistická trasa
- trasy MHD
- izochrónna dostupnosť k zástavkám MHD (300m)
- zástavky MHD
- smer automobilovej dopravy
- Blok vymedzenie územno-funkčných jednotiek
- CDS-existujúca

S

ÚZEMNÝ PLÁN ZÓNY
TRNÁVKA, KRAJNÁ - BOČNÁ
ČISTOPIS

2.5 - NÁVRH VEREJNEJ DOPRAVNEJ VYBAVENOSTI ÚZEMIA - 1.ETAPA
M 1:1000

OBSTARÁVATEĽ: MESTSKÁ ČASŤ BRATISLAVA RUŽINOV

SPRACOVATEĽ: PUDOS-PLUS, spol.s r.o.,RAČIANSKE MÝTO 1/A,BRATISLAVA
MARKROP architektonický ateliér, spol.s r.o.,BÁRDOŠOVA 54,BRATISLAVA

SPRACOVATEĽSKÝ KOLEKTÍV: AKAD.ARCH.IVAN MARKO, ING.ĽUBOŠ ČIŽMÁR, ING.ARCH.STANISLAV CESNAK

DÁTUM : 11.2012