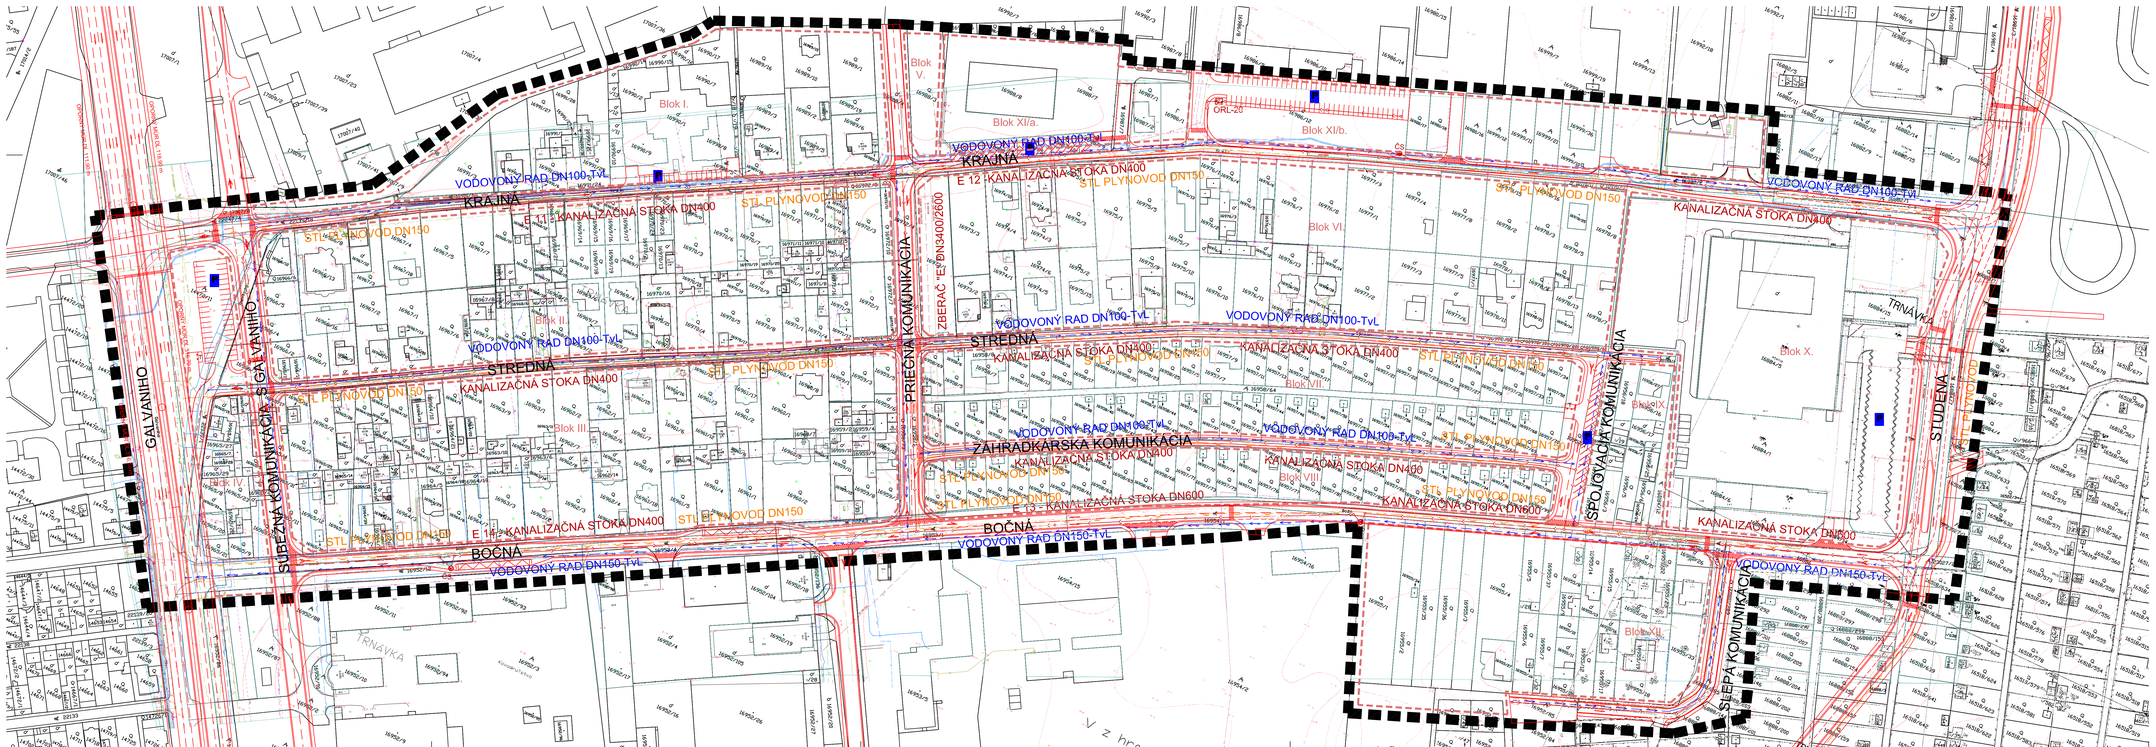

LEGENDA:

- hranica riešeného územia
- komunikácie
- chodníky
- cyklistická trasa
- Vodovodná sieť - pitný vodovod
- Kanalizácia
- STL plynovod PN 0,1 MPa
- ORL-20 Odlučovač ropných látok QN20
- ČS Čerpacia stanica kanalizácie
- vymedzenie územno-funkčných jednotiek

ÚZEMNÝ PLÁN ZÓNY
TRNÁVKA, KRAJNÁ - BOČNÁ

ČISTOPIS

2.6 - NÁVRH VEREJNEJ TECHNICKEJ INFAŠTRUKTÚRY ÚZEMIA-

VODNÉ HOSPODÁRSTVO A ZÁSOBOVANIE PLYNOM

M 1:1000

OBSTARÁVATEĽ: MESTSKÁ ČASŤ BRATISLAVA RUŽINOV

SPRACOVATEĽ: PUDOS-PLUS, spol.s r.o.,RAČIANSKE MÝTO 1/A,BRATISLAVA
MARKROP architektonický ateliér, spol.s r.o.,BÁRDOŠOVA 54,BRATISLAVA

SPRACOVATEĽ: ING.PAVOL LABAŠ

DÁTUM : 11.2012