


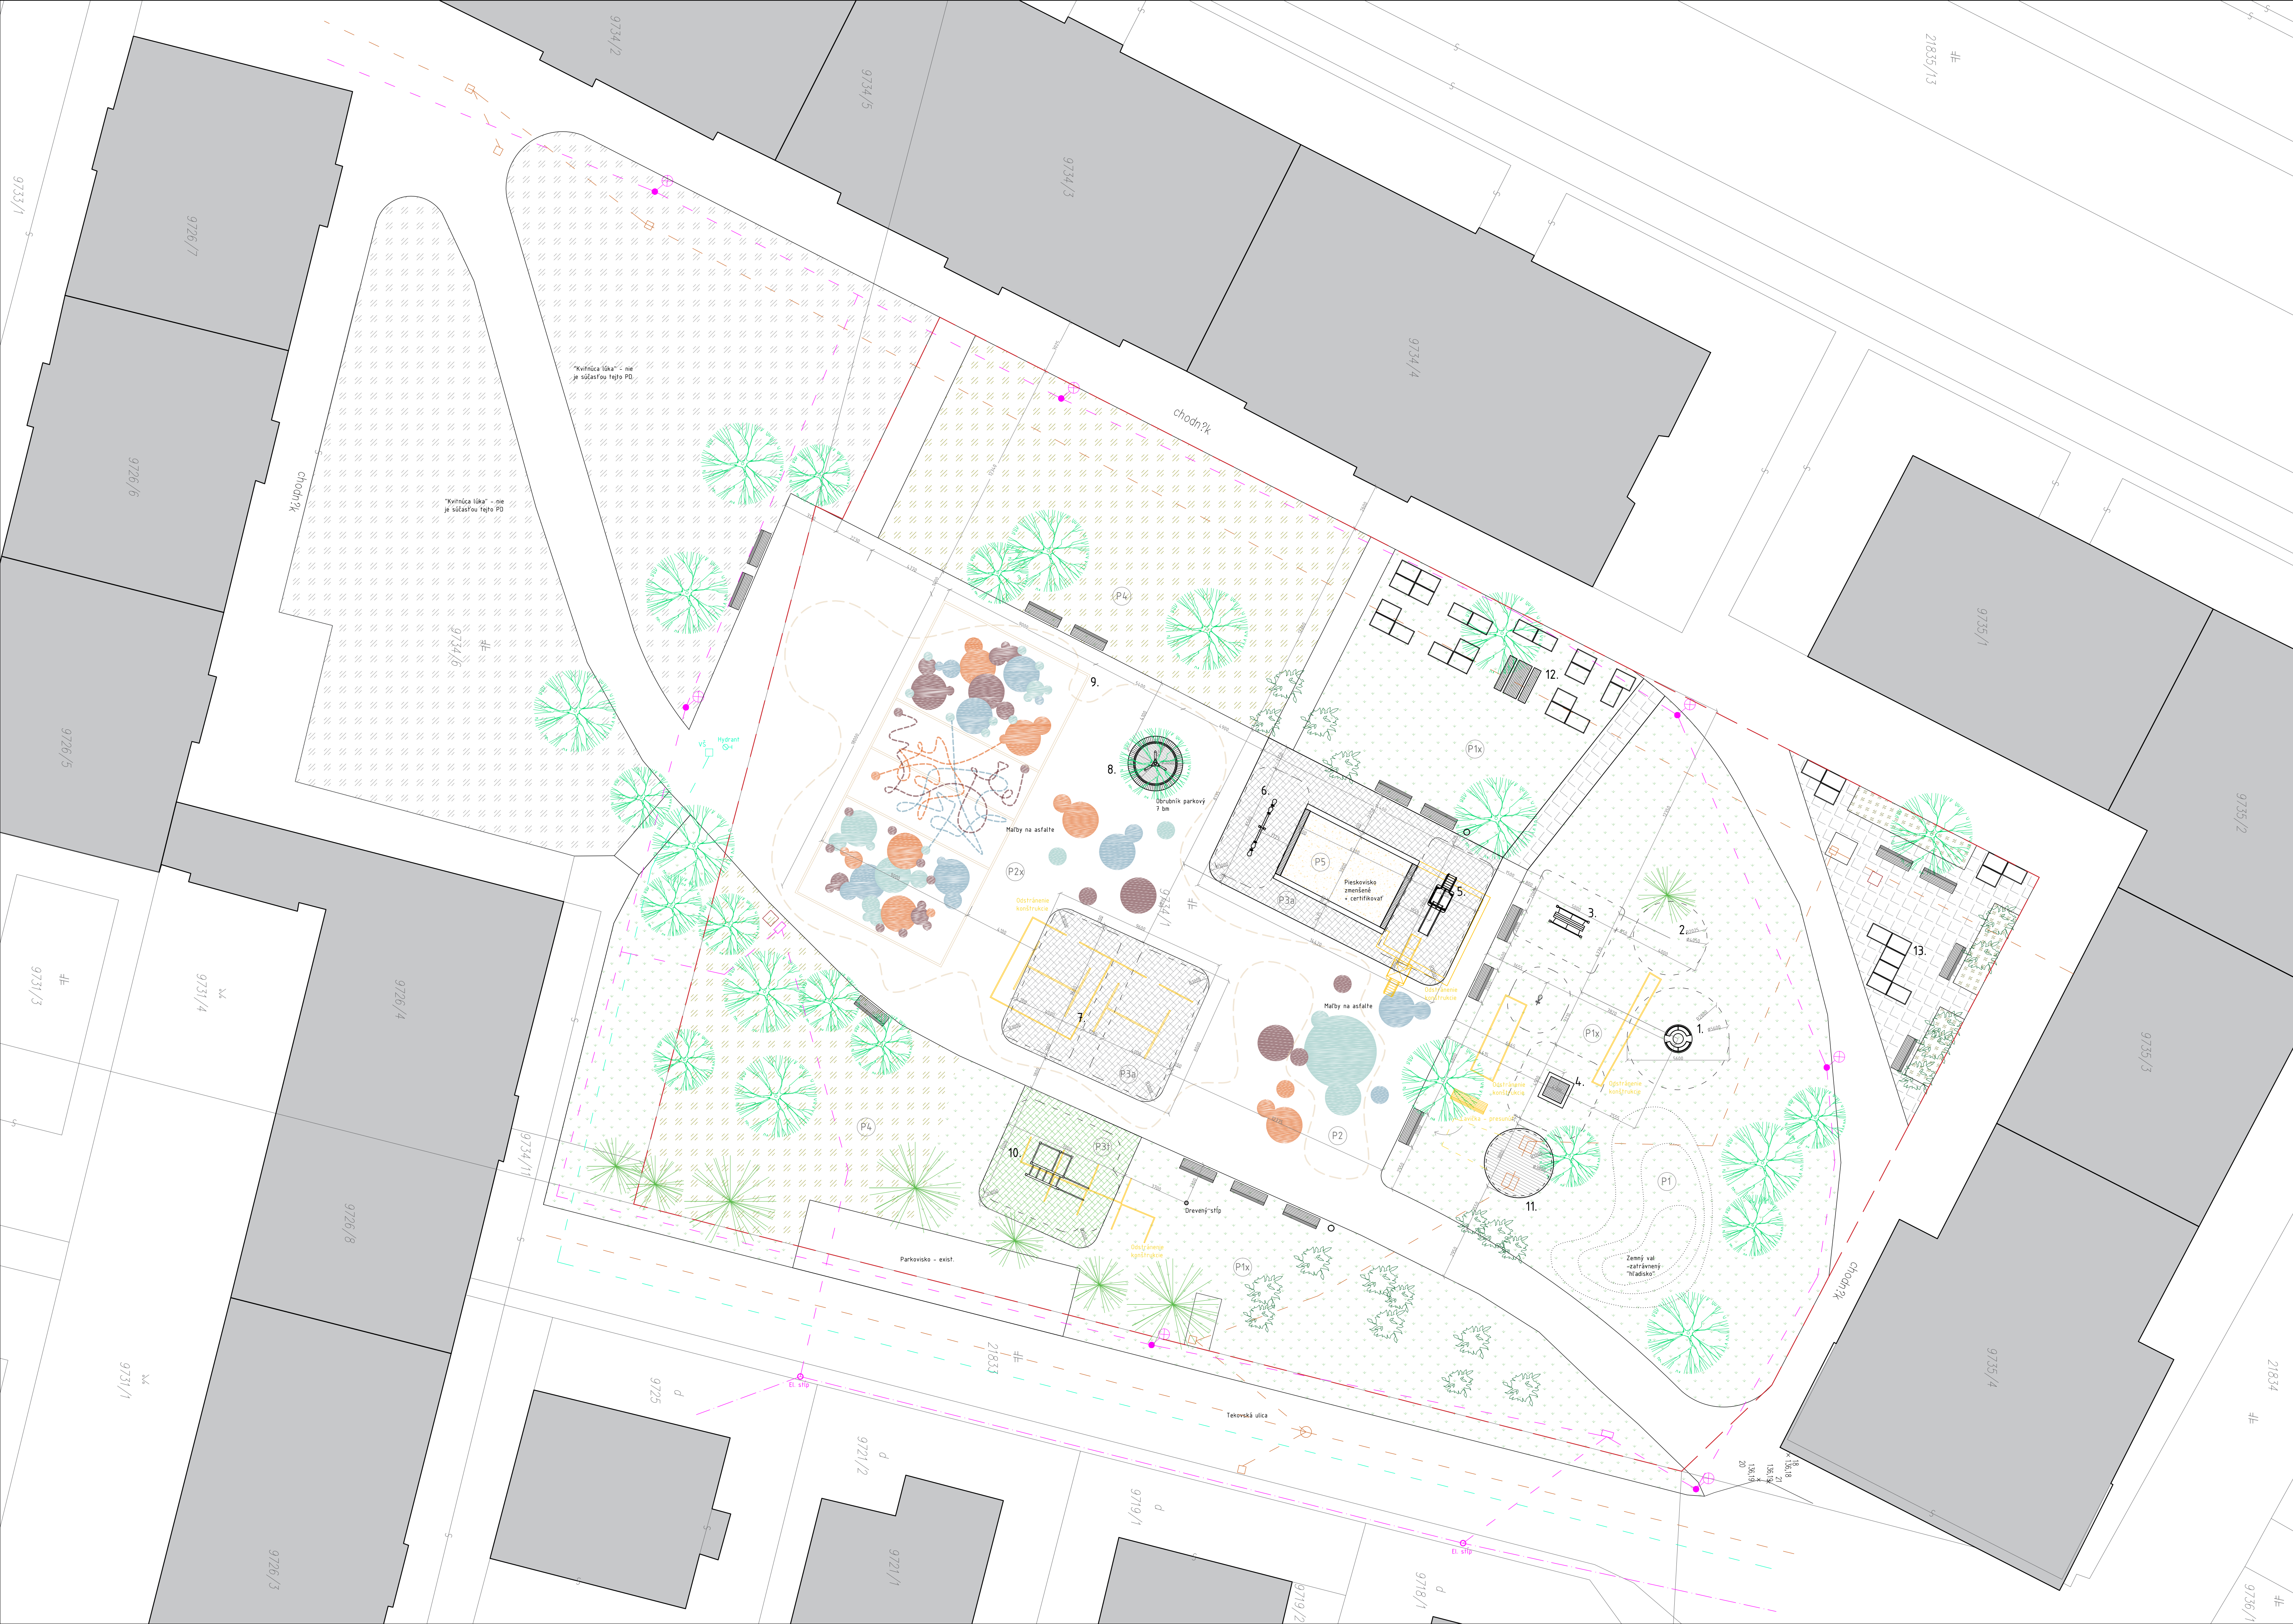

LEGENDA SIETÍ			
	Nadzemné vedenie VN	- existujúce	poloha predpokladaná
	Podzemné vedenie VN	- existujúce	poloha predpokladaná
	Verejný vodovod/prípojka	- existujúci	poloha predpokladaná
	Kanalizácia/kanalizačné prípojky	- existujúce	poloha predpokladaná

LEGENDA EXISTUJÚCICH ZARIADENÍ			
	Hydrant	- existujúci	poloha zameraná
	VŠ	- existujúca	poloha zameraná
	Rozvádzač verejného osvetlenia	- existujúci	poloha zameraná
	ORŠ	- existujúca	poloha zameraná
	kanalizačný vpust liatinový	- existujúci	poloha zameraná
	betónový priechod (neurčený)	- existujúci	poloha zameraná

LEGENDA EXISTUJÚCICH PRVKOV			
	Lavička kov+drevo 17 ks	- existujúca	výmena dr. prvkov
	Odpadkový kôš 2ks	- existujúci	bez úprav
	Koník na pružine	- existujúci	bez úprav

LEGENDA NAVRHOVANÝCH PRVKOV			
1.	Veľký kolotoč kovový	- v 0,6 x Ø1,6m/nárazová zóna Ø5,6m	
2.	Pružinová hoidačka - štvorlístok	- v 0,65 x Ø1,05m/nárazová zóna Ø4,05m	
3.	Kladina na reťazi - drevo/kov	- v 0,9 x 3,0,8 x d.2,0m/nárazová zóna 4 x 5m	
4.	Zemná trampolína	- 3,1,5 x d.1,5m/nárazová zóna 4,5 x 4,5m	
5.	Veža so šmykľavkou - drevo/plast	- v 2,7 x 3,1,0 x d.3,6m/nárazová zóna 4 x 7,1m	
6.	Prevažovačka pre 4 deti - nerez	- 3,0,4 x d.3,5m/nárazová zóna 3,4 x 6,5m	
7.	Dvojhojdačka kovová reťazová 2x	- v 1,7 x 3,1,4 x d.3,7m/nárazová zóna 6 x 7m	
8.	Strom s kruhovou lavičkou	- Platan javorolistý, lavička Ø3000 mm	
9.	Ihrisko pre šport	- ako maľba na asfalte, 18 x 9m	
10.	WORK OUT PLAY FITNESS	-v.2,0m x 3,3,5 x d.2,0m/nárazová zóna 6 x 7m	
11.	Drevené pódium - smrekovec,atyp	- Ø3650, preriešiť prístup k poklopom	
12.	Komunitná záhrada - drevo	- 1 pikniková zostava (21 kvetináčov 0,8 x 1,2m)	
13.	Komunitná záhrada - drevo	- 12 kvetináčov 0,8 x 1,2m	

LEGENDA NAVRHOVANÝCH PLOCH A PRVKOV			
	Trávnik	(existujúci, upraviť vertikálátorom, dosievanie trávneho semena)	974 m²
	"Kvintová lúka"	(navrhovaná, zmes rastlinných spoločnstiev)	520 m²
	Záhony trvaliek	(navrhované, zmes trvaliek)	25 m²
	Betónová dlažba	(dlažba ukladaná do štrkového lôžka 500x500x100) - VYSPRAVIŤ	138 m²
	Bezp povrch	(EPDM mulch, hrúbka vrstvy min. 40 mm) 85,33+74,23+47,22 =	206,78 m²
	Pieskovisko	farby: SilverGrey (85,33 a 74,23m²), GrassGreen (47,22m²) (4,5x6,9m, zmenšiť existujúce a obnoviť)	31 m²

ZÁKLADNÉ ÚDAJE STAVBY			
Odstránené herné prvky	6ks	(drevená veža so šmykľavkou, 2 kovové preliezky,2 trojhojdačky kovové reťazkové + optolenie, kovové rebriny)	
Ponechané herné prvky	1 ks	(koník na pružine)	
Navrhované herné prvky	7 ks	(kolotoč, pružinová hoidačka pre 4 deti, veža so šmykľavkou, prevažovačka pre 4 deti, zemná trampolína, kladina na reťazi, WORK OUT PLAY FITNESS)	
Špecifické prvky	4 ks	(drevené pódium, strom s kruhovou lavičkou, ihrisko pre šport, kom. záhrada 2x)	

POZNÁMKY

- poloha všetkých sietí je orientačná a jej zakorenenie vychádza z polohopisného a výškopisného zamerania. Pred zahájením prác je nutné ich presné vytyčenie. V prípade preukázania prítomnosti ďalších sietí, preukázaných dotknutými orgánmi je potrebné ich vytyčenie pred zahájením prác.

- všetky práce technicky realizovať tak, aby spĺňali všetky požiadavky, kladené na tento typ prác

- projektová dokumentácia je súčasťou architektonického diela a podlieha autorskému zákonu o autorskom práve. Prezentované technické výkresy a všetky textové súčasti projektu definujú dielo, alebo jeho časť. Z toho titulu je projekt došuvným vlastníctvom autora a preto používať, rozmnožovať a publikovať ho možno len s písomným súhlasom autora.

- projektová dokumentácia v rozsahu pre Územné rozhodnutie a Stavebné povolenie nenahrádza realizačnú dokumentáciu

- osadenie a montáž navrhovaných prvkov špecifikuje došovať stavby

- všetky zmeny v projektovej dokumentácii je možné vykonať len s písomným súhlasom autora.

0,000 = určí sa pri realizácii

Investor stavby	YIT Slovakia a.s., Račianska 153/A Bratislava 34, 831 54	I & M.S., s.r.o. Rúbensko I 2163/10, 984 03 Lučenec 3 IČO: 50685074 tel.: +421-908-094322 e-mail: ivan.silaci@gmail.com - konateľ	
Adresa stavby	Uľ. Tekovská, Bratislava - Ružinov, SR p.č. C KN 9734/1, k.ú. Nivy, obec Bratislava - Ružinov		
Zodp. projektant	Ing. arch. Rastislav Štraňák	Stupeň PD	Realizačná dok.
Autor riešenia	Ing.arch. Ivan Siláci, PhD., Bc. Denisa Mrvová, Ing. Eva Dvončová, Ing. Sandra Šťasselová, Ing. arch. Zuzana Žúžiová Čupková	Dátum	10/2019
Predmet	Deťské ihrisko Tekovská	Profesia	Architektúra
		Formát	10 A4
Obsah výkresu	Situácia	Mierka	1:150
		Výkres	02