


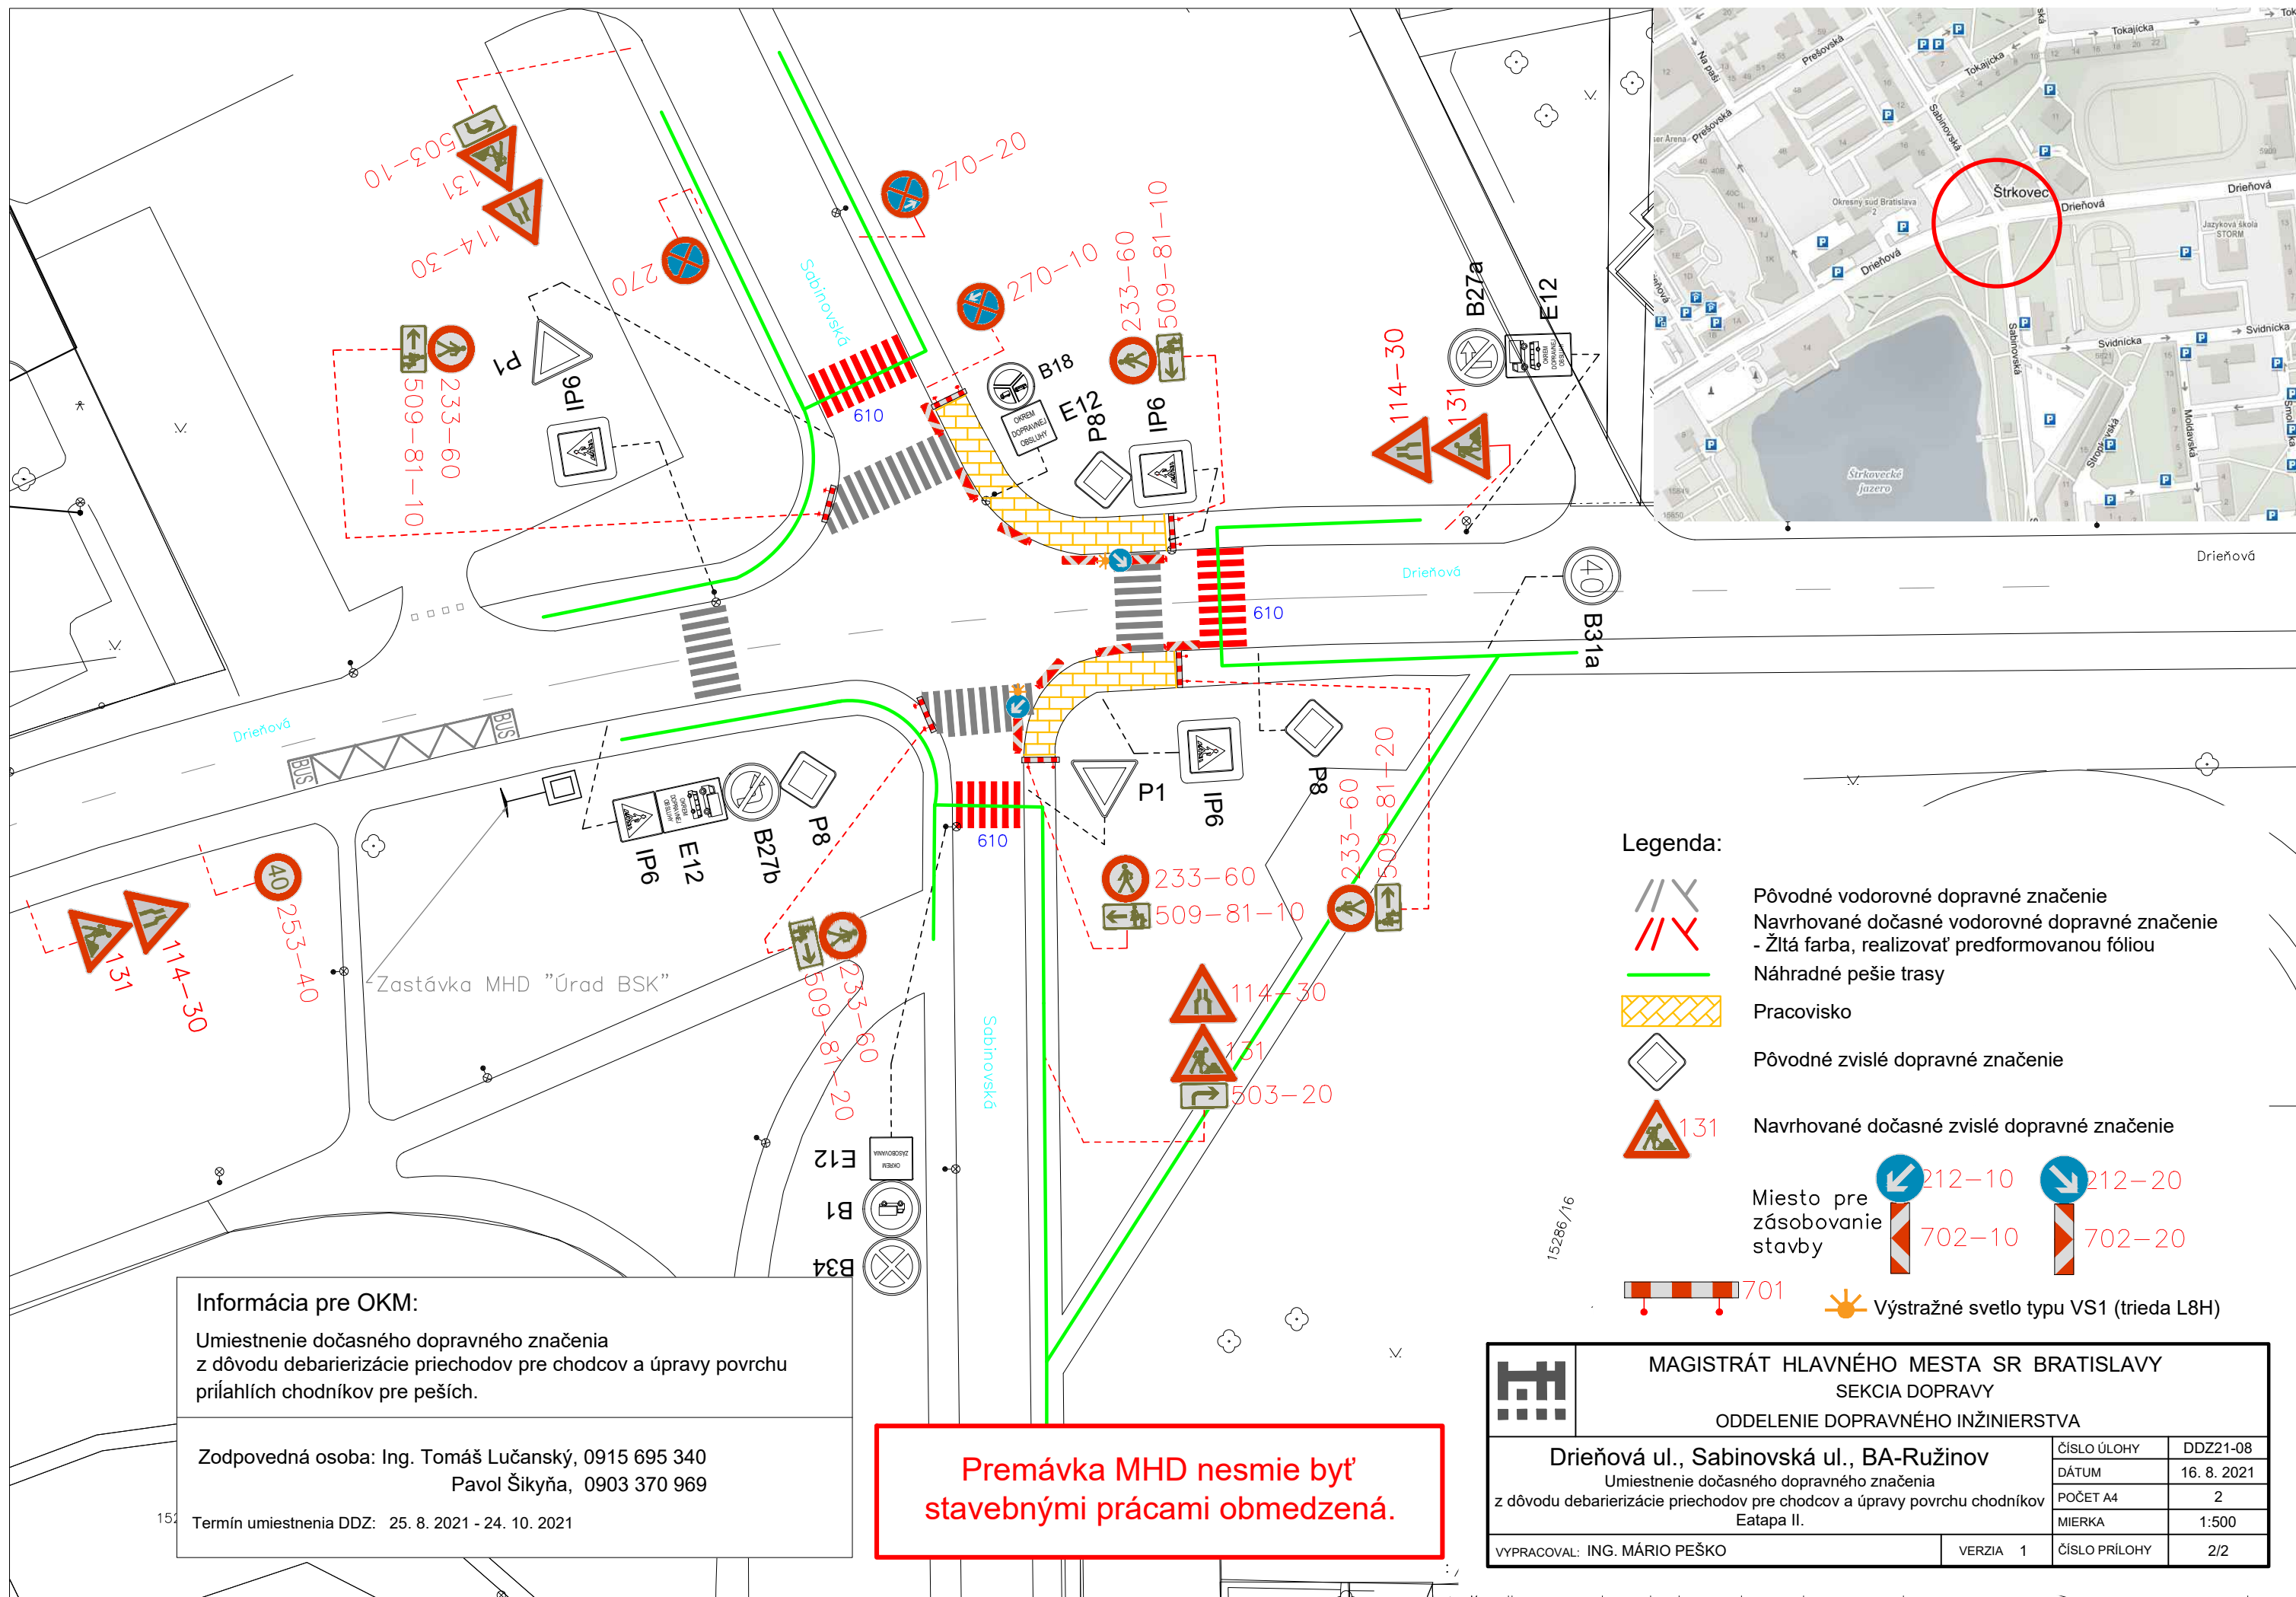

Informácia pre OKM:

Umiestnenie dočasného dopravného značenia z dôvodu debarierizácie priechodov pre chodcov a úpravy povrchu príľahlých chodníkov pre peších.

Zodpovedná osoba: Ing. Tomáš Lučanský, 0915 695 340
Pavol Šikyňa, 0903 370 969

Termín umiestnenia DDZ: 25. 8. 2021 - 24. 10. 2021

**Premávka MHD nesmie byť
stavebnými prácami obmedzená.**

Legenda:

-  Pôvodné vodorovné dopravné značenie
-  Navrhované dočasné vodorovné dopravné značenie - Žltá farba, realizovať predformovanou fóliou
-  Náhradné pešie trasy
-  Pracovisko
-  Pôvodné zvislé dopravné značenie
-  Navrhované dočasné zvislé dopravné značenie
-  Miesto pre zásobovanie stavby
-  Výstražné svetlo typu VS1 (trieda L8H)

MAGISTRÁT HLAVNÉHO MESTA SR BRATISLAVY SEKCIA DOPRAVY ODDELENIE DOPRavnÉHO INŽINIERSTVA		
Drieňová ul., Sabinovská ul., BA-Ružinov Umiestnenie dočasného dopravného značenia z dôvodu debarierizácie priechodov pre chodcov a úpravy povrchu chodníkov Etapa II.	ČÍSLO ÚLOHY	DDZ21-08
	DÁTUM	16. 8. 2021
	POČET A4	2
	MIERKA	1:500
VYPRACOVAL: ING. MÁRIO PEŠKO	VERZIA 1	ČÍSLO PRÍLOHY 2/2