


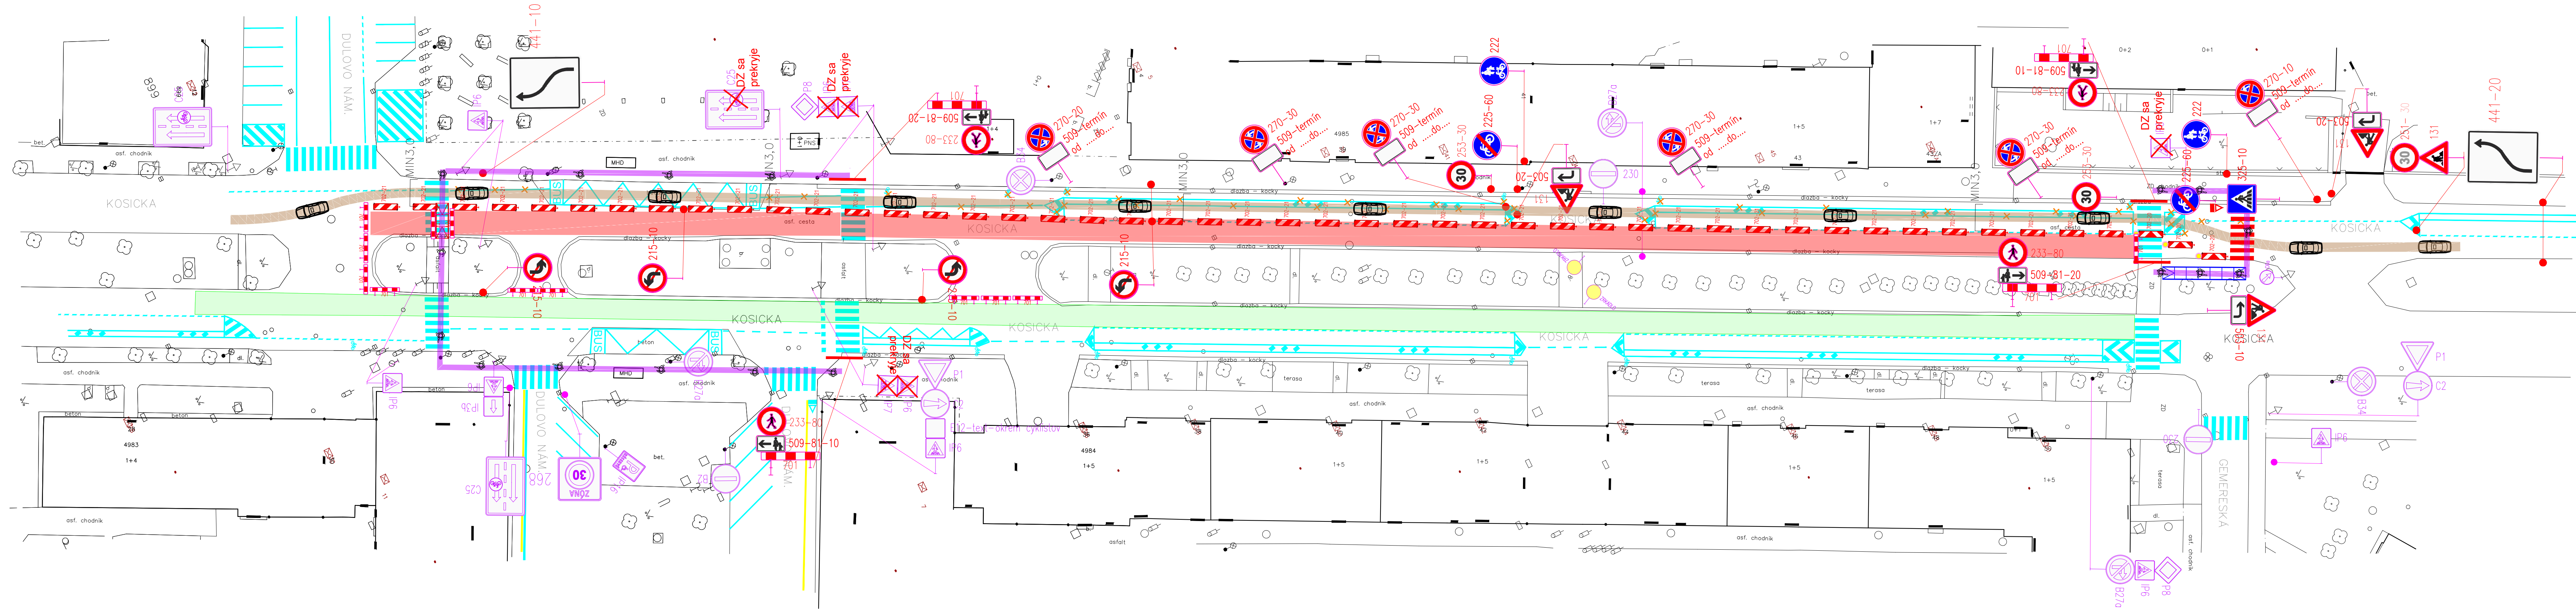

LEGENDA:

- EXISTUJÚCE ZVISLÉ DOPRAVNÉ ZNAČENIE
- NAVRHOVANÉ PRENOSNÉ DOPRAVNÉ ZNAČENIE
- EXISTUJÚCE VODOROVNÉ DOPRAVNÉ ZNAČENIE
- NAVRHOVANÉ DOČASNÉ VODOROVNÉ DOPRAVNÉ ZNAČENIE
- VODOROVNÉ DOPRAVNÉ ZNAČENIE SA ZRUŠÍ
- ÚSEK REKONŠTRUKCIE PLYNOVODOV RIEŠENÝ INOU PD
- PRACOVISKO
- ZÁKAZY ZASTAVENIA OSADIŤ 7 DNI VOPRED
- LÁVKA PRE PEŠÍCH
- NAVRHNUTÝ POHYB CHODCOV
- NAVRHNUTÝ POHYB DOPRAVY

Termín : 17. 4. 2023 - 8. 5. 2023
Zodpovedná osoba: p. Šikyňa +421 903 370 969

POZNÁMKY:

Prenosné dopravné značky budú vyhotovené v zmysle vyhl. MV SR č.30/2020 Z.z. Zabráný za zníženej viditeľnosti osvetliť červeným svetlom!
Dočasné dopravné značenia budú mať reflexnú úpravu a nesmú byť poškodené!
V prípade, že dôjde činnosťou zhotoviteľa k znečisteniu vozovky, je zhotoviteľ povinný toto znečistenie ihneď odstrániť!
Dočasné dopravné značky budú osadené v zmysle vyhl. MV SR č.30/2020 Z.z.

Pred realizáciou dočasného dopravného značenia je potrebné požiadať cestný správny orgán o použitie dočasného dopravného značenia.

Doprava MHD nesmie byť obmedzená!

ZODP. PROJEKTANT	VYPRACOVAL	KRESLIL
Ing.Ctibor Kováč	Matuš Kováč	Miloš Moravík
INVESTOR : Hlavné mesto Slovenskej republiky Bratislava, Primaciálne nám. 1		
OKRES : BRATISLAVA		
Názov stavby, miesto : Rekonštrukcia vozovky na Košickej ulici I. Etapa		
Obsah výkresu : dočasné dopravné značenie		
zákazka č.:		
DÁTUM 03.2023		
STUPEŇ POD		
FORMÁT 6x4		
MIERKA		



mobilita s.r.o.
Rybničná 59, 831 06 Bratislava
tel/fax: 02/43 63 53 57
mobilita@mobilita.sk