


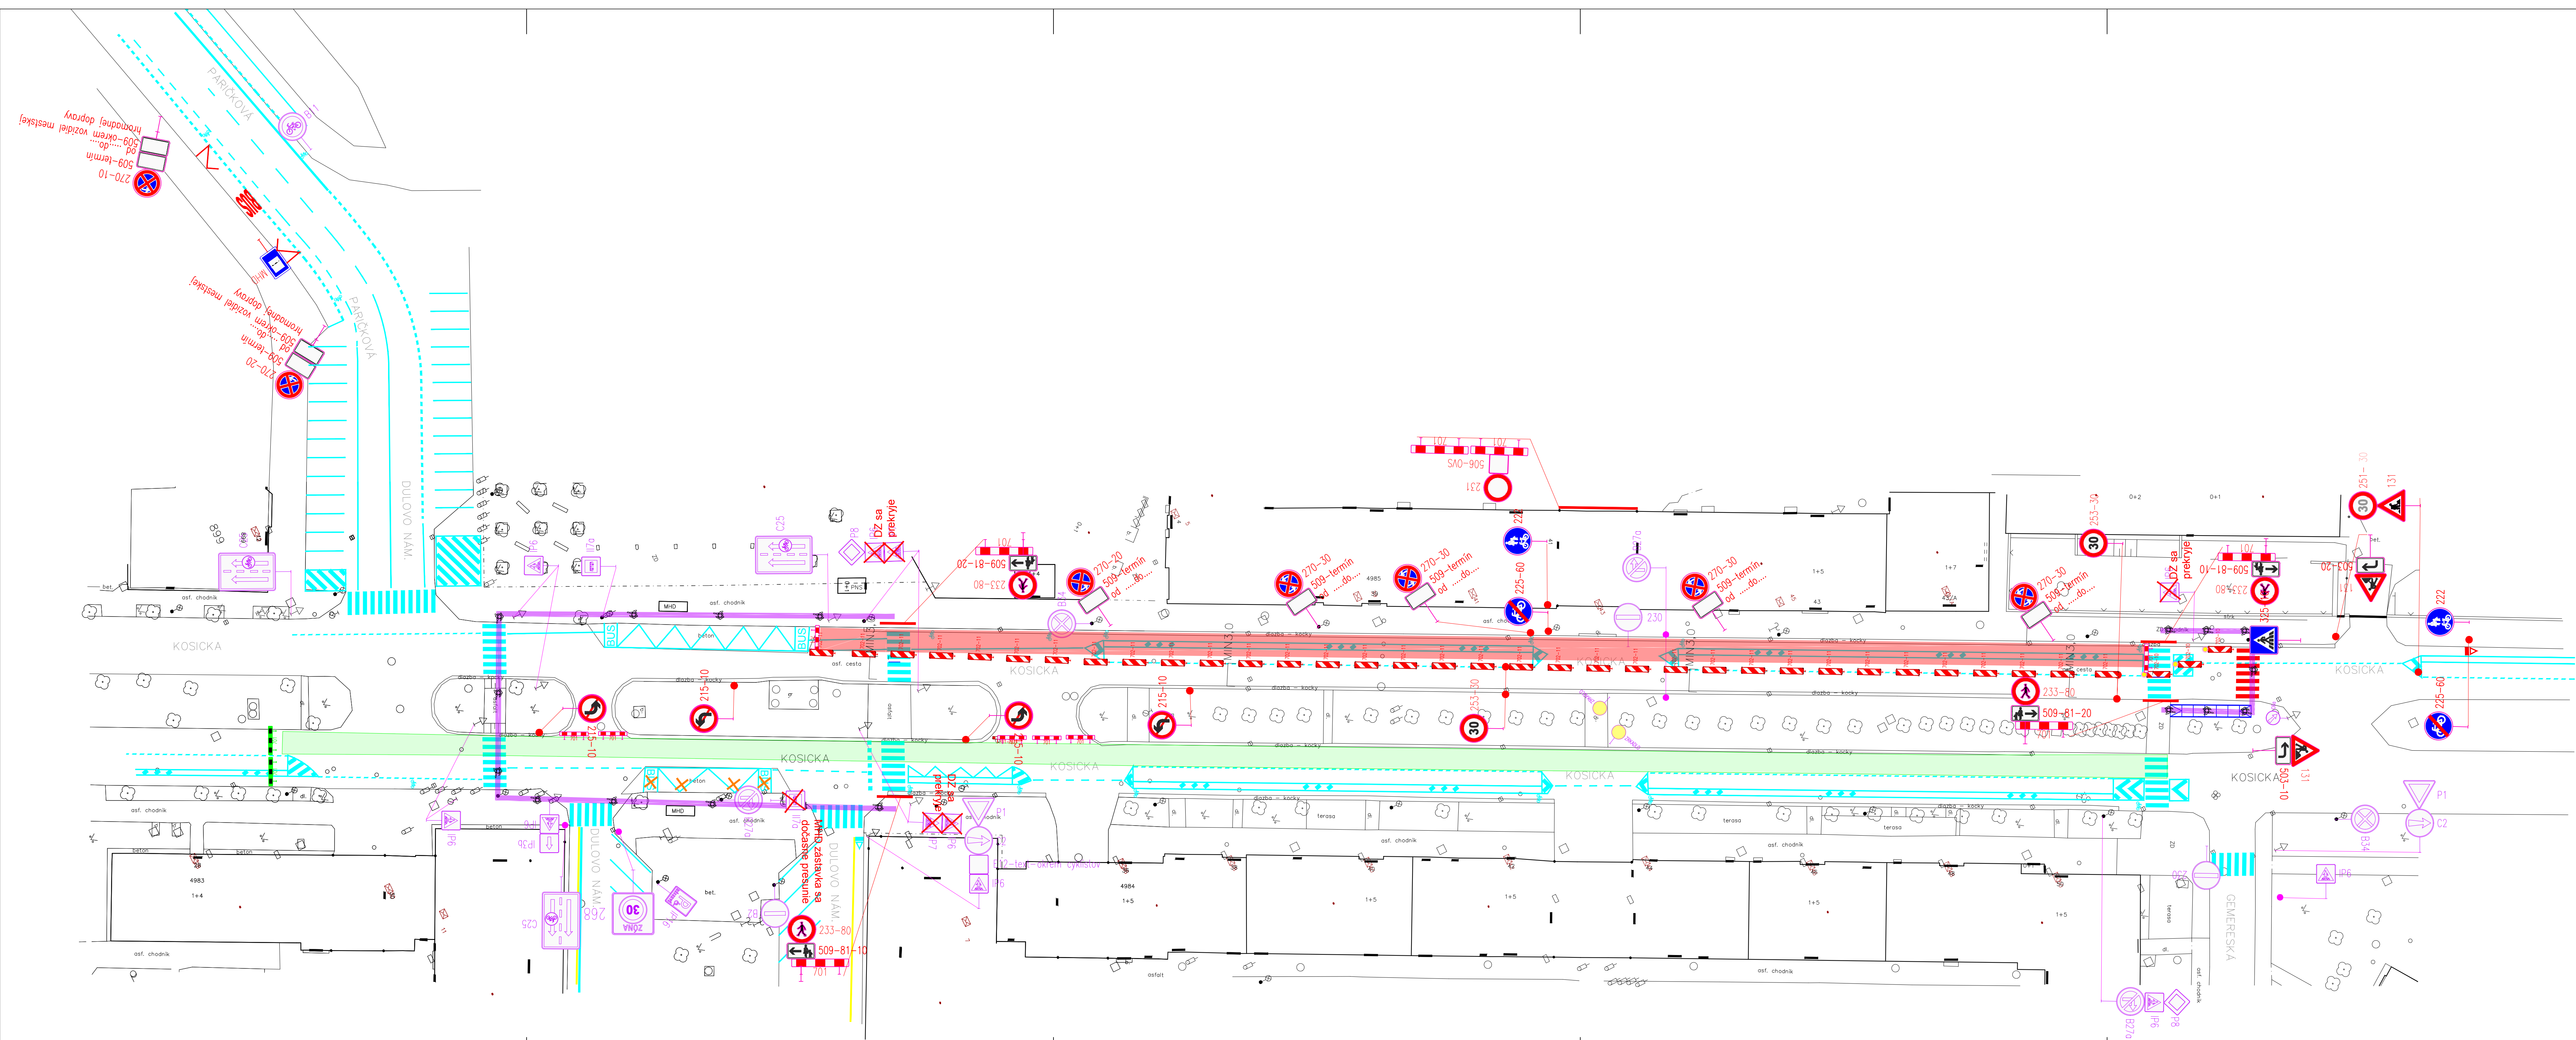

LEGENDA:

- EXISTUJÚCE ZVISLÉ DOPRAVNÉ ZNAČENIE
- NAVROVÁNE PRENOSNÉ DOPRAVNÉ ZNAČENIE
- ZVISLÉ PRENOSNÉ DOPRAVNÉ ZNAČENIE Z INEJ ETAPY
- EXISTUJÚCE VODOROVNÉ DOPRAVNÉ ZNAČENIE
- NAVROVÁNE DOČASNÉ VODOROVNÉ DOPRAVNÉ ZNAČENIE
- VODOROVNÉ DOPRAVNÉ ZNAČENIE SA ZRUŠÍ
- ÚSEK REKONŠTRUKCIE PLYNOVODOV RIEŠENÝ INOU PD
- PRACOVISKO
- ZÁKAZY ZASTAVENIA OSADÍ 7 DNI VOPRED
- LÁVKA PRE PEŠÍCH
- NAVHRNUTÝ POHYB CHODCOV
- NAVHRNUTÝ POHYB DOPRAVY

Termín : 9. 5. 2023 - 31. 5. 2023

Zodpovedná osoba: p. Šikyňa +421 903 370 969

POZNÁMKY:

Prenosné dopravné značky budú vyhotovené v zmysle vyhl. MV SR č.30/2020 Z.z. Zábavny za zniženej viditeľnosti osvetliť červeným svetlom!
Dočasné dopravné značenia budú mať reflexnú úpravu a nesmú byť poškodené!
V prípade, že dôjde činnosťou zhotoviteľa k znečisteniu vozovky, je zhotoviteľ povinný toto znečistenie ihneď odstrániť!
Dočasné dopravné značky budú osadené v zmysle vyhl. MV SR č.30/2020 Z.z.

Pred realizáciou dočasného dopravného značenia je potrebné požiadať cestný správny orgán o použitie dočasného dopravného značenia.

Doprava MHD nesmie byť obmedzená!

ZODP. PROJEKTANT Ing.Cibor Kováč	VYPRACOVAL Matus Kováč	KRESLIL Miloš Moravik
INVESTOR :	Hlavné mesto Slovenskej republiky Bratislava, Primaciálne nám. 1	
OKRES :	BRATISLAVA	
Názov stavby, miesto : Rekonštrukcia vozovky na Košickej ulici II. Etapa		
Obsah výkresu : dočasné dopravné značenie		



mobilita s.r.o.
Rybničná 59, 831 06 Bratislava
telef: 02/43 63 53 57
mobilita@mobilita.sk

zákazka č.:	
ULOŽENÉ	
DÁTUM	03.2023
STUPEŇ	POD
FORMÁT	6x4
MIERKA	