


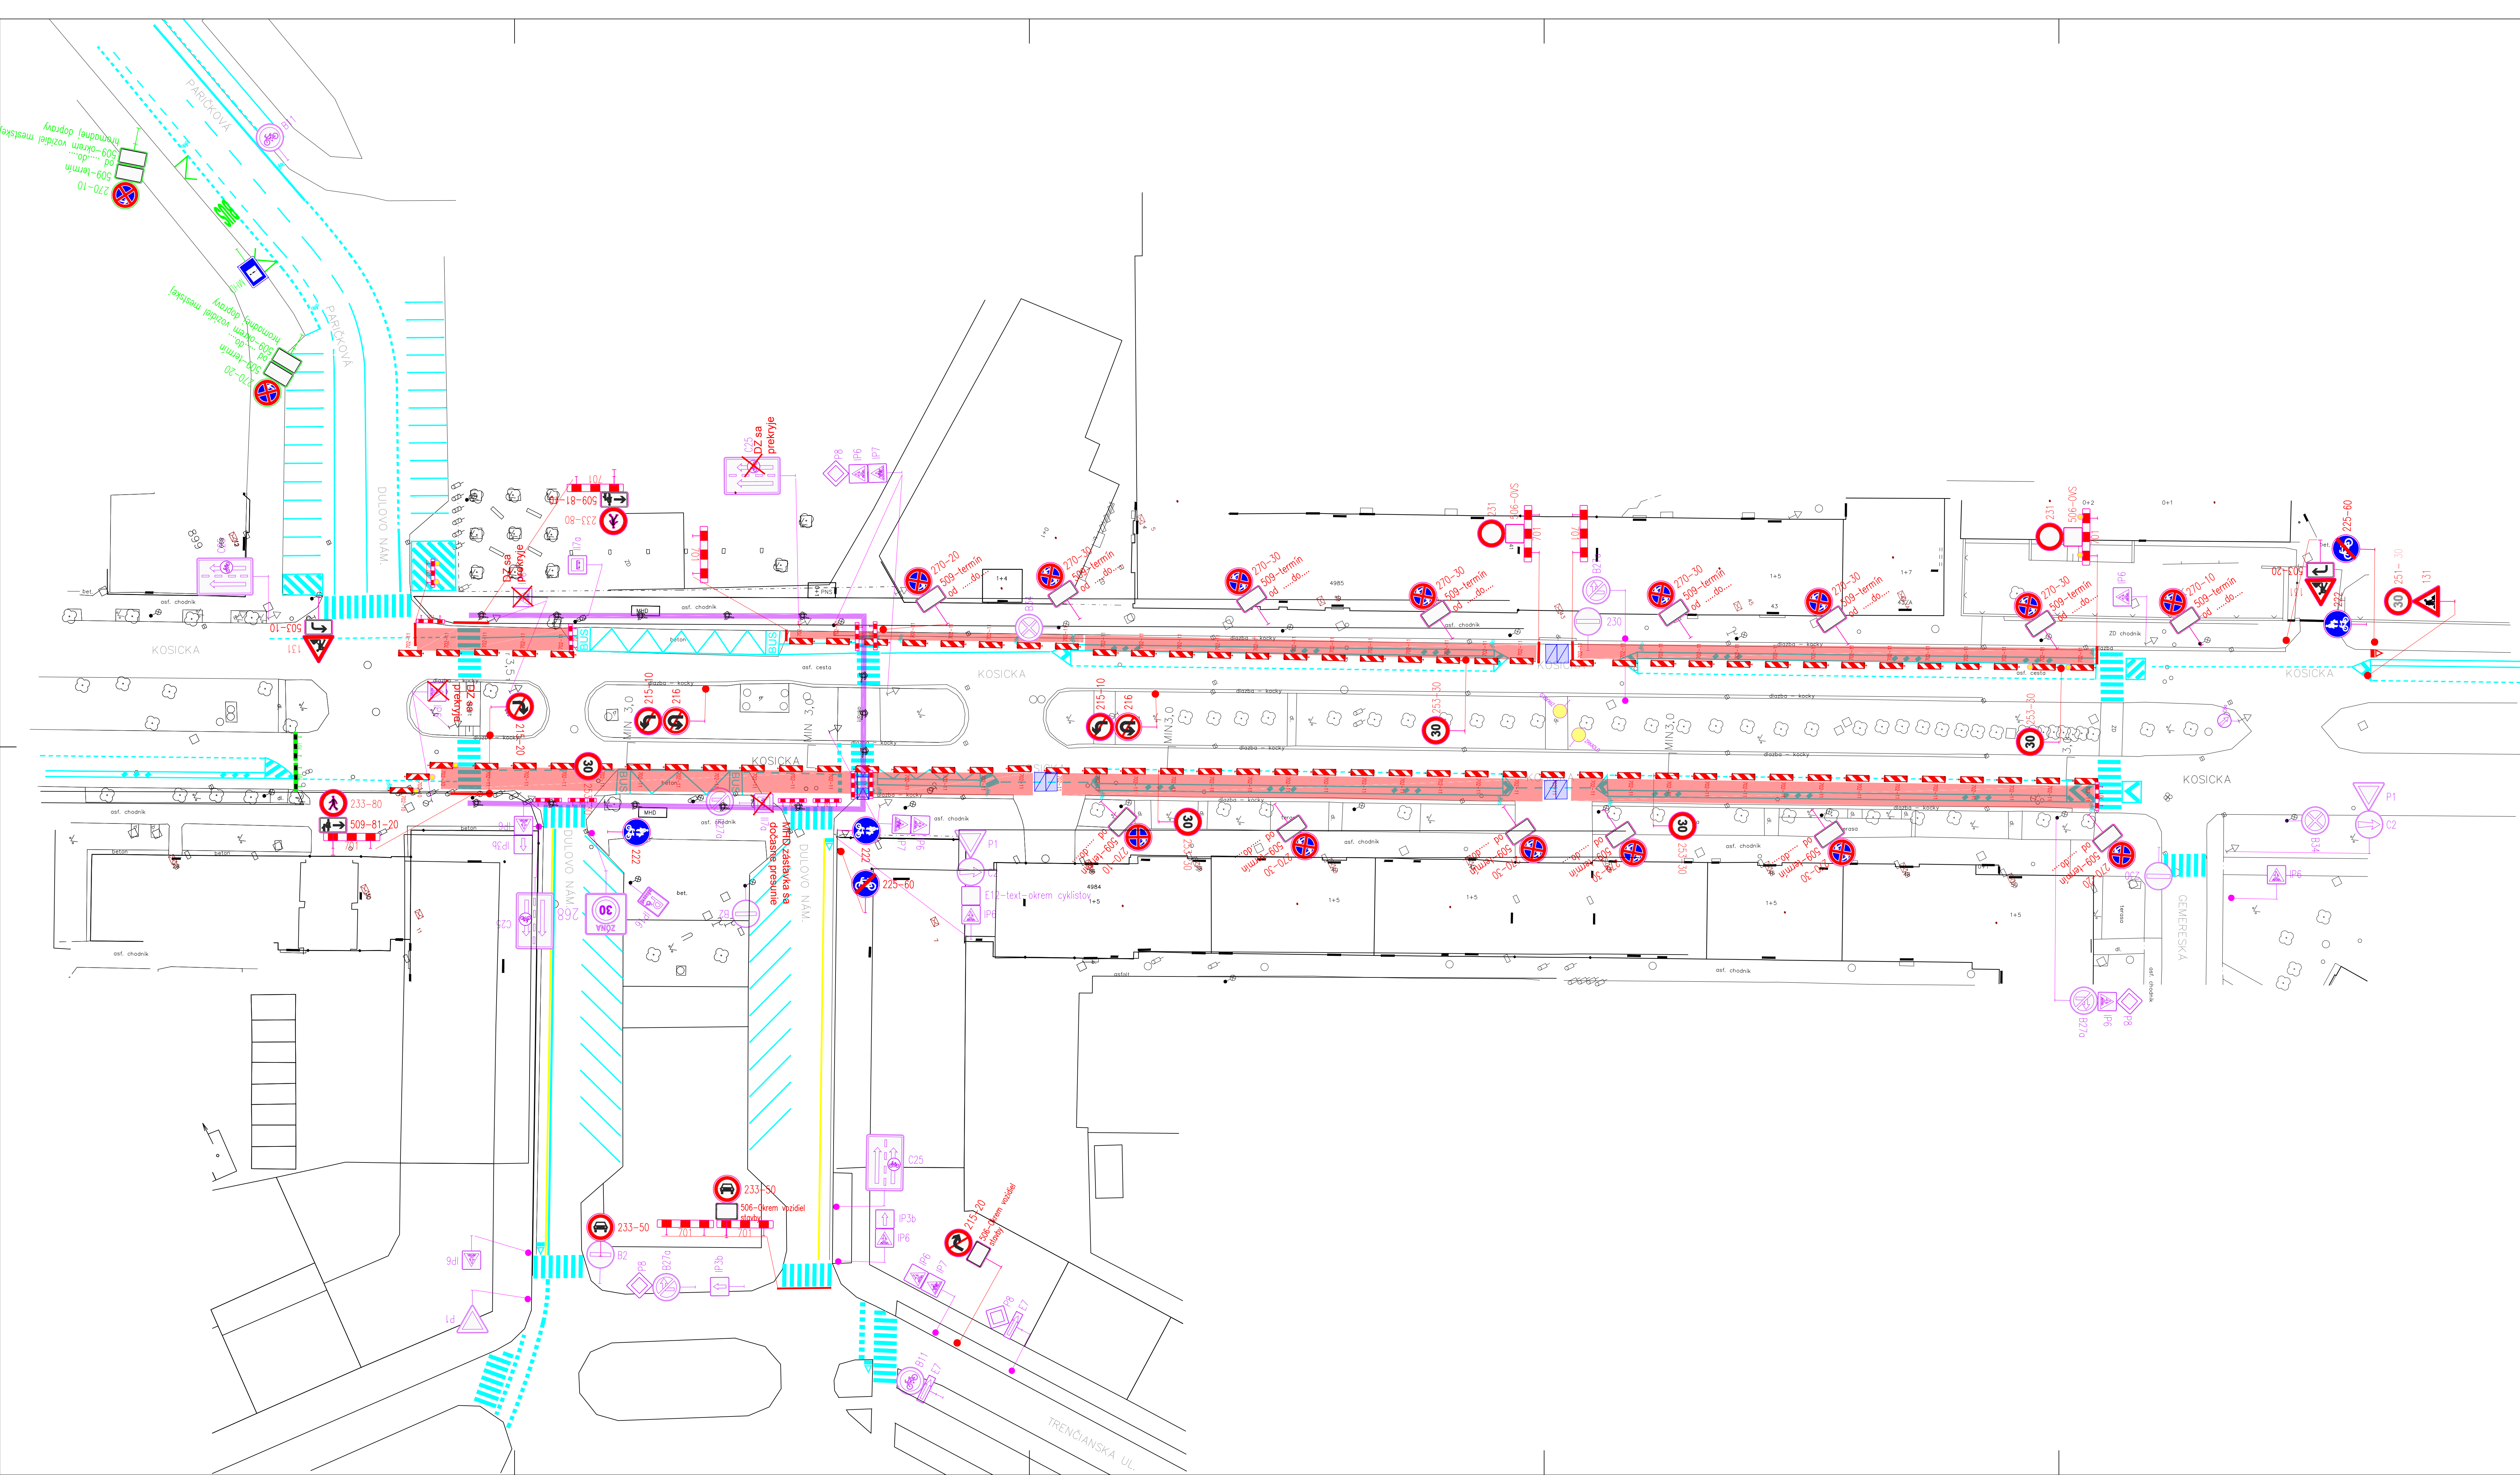

- LEGENDA:
- EXISTUJÚCE ZVISLÉ DOPRAVNÉ ZNAČENIE
 - NAVROBENÉ PRENOSNÉ DOPRAVNÉ ZNAČENIE
 - EXISTUJÚCE VODOROVNÉ DOPRAVNÉ ZNAČENIE
 - DOČASNÉ VODOROVNÉ DOPRAVNÉ ZNAČENIE Z INEJ ETAPY
 - ZVISLÉ PRENOSNÉ DOPRAVNÉ ZNAČENIE Z INEJ ETAPY
 - PRACOVISKO
 - ZÁKAZY ZASTAVENIA OSADIT' 7 DNI VOPRED
 - LÁVKA PRE PEŠICH
 - OCELOVÁ PLATŇA
 - NAVHRNUTÝ POHYB CHODCOV
 - NAVHRNUTÝ POHYB DOPRAVY

Termín :1.6.2023 - 30.06.2023
Zodpovedná osoba: p. Šikyňa +421 903 370 969

POZNÁMKY:
Prenosné dopravné značky budú vyhotovené v zmysle vyhl. MV SR č.30/2020 Z.z.
Zabraný za zníženej viditeľnosti osvetliť červeným svetlom!
Dočasné dopravné značenia budú mať reflexnú úpravu a nesmú byť poškodené!
V prípade , že dôjde činnosťou zhotoviteľa k znečisteniu vozovky , je zhotoviteľ povinný toto znečistenie ihneď odstrániť!
Dočasné dopravné značky budú osadené v zmysle vyhl. MV SR č.30/2020 Z.z.

Pred realizáciou dočasného dopravného značenia je potrebné požiadať cestnú správu
orgán o použitie dočasného dopravného značenia.
Doprava MHD nesmie byť obmedzená !

ZOOP: PROJEKTANT	VYPRACOVAL	KRESLIL
Ing.Cibor Kováč	Matúš Kováč	Miloš Moravík
INVESTOR :	Hlavné mesto Slovenskej republiky Bratislava, Primaciálne nám. 1	
OKRES :	BRATISLAVA	
Názov stavby, miesto :	Rekonštrukcia vozovky na Košickej ulici III. Etapa	
Obsah výkresu :	dočasné dopravné značenie	

mobilita s.r.o.
Rybničná 59, 831 06 Bratislava
telef. 02 43 63 53 57
mobilita@mobilita.sk

zákazka č.:

ULOŽENÉ	03.2023
STUPEN	POD
FORMÁT	600*1260
MIERKA	

3