
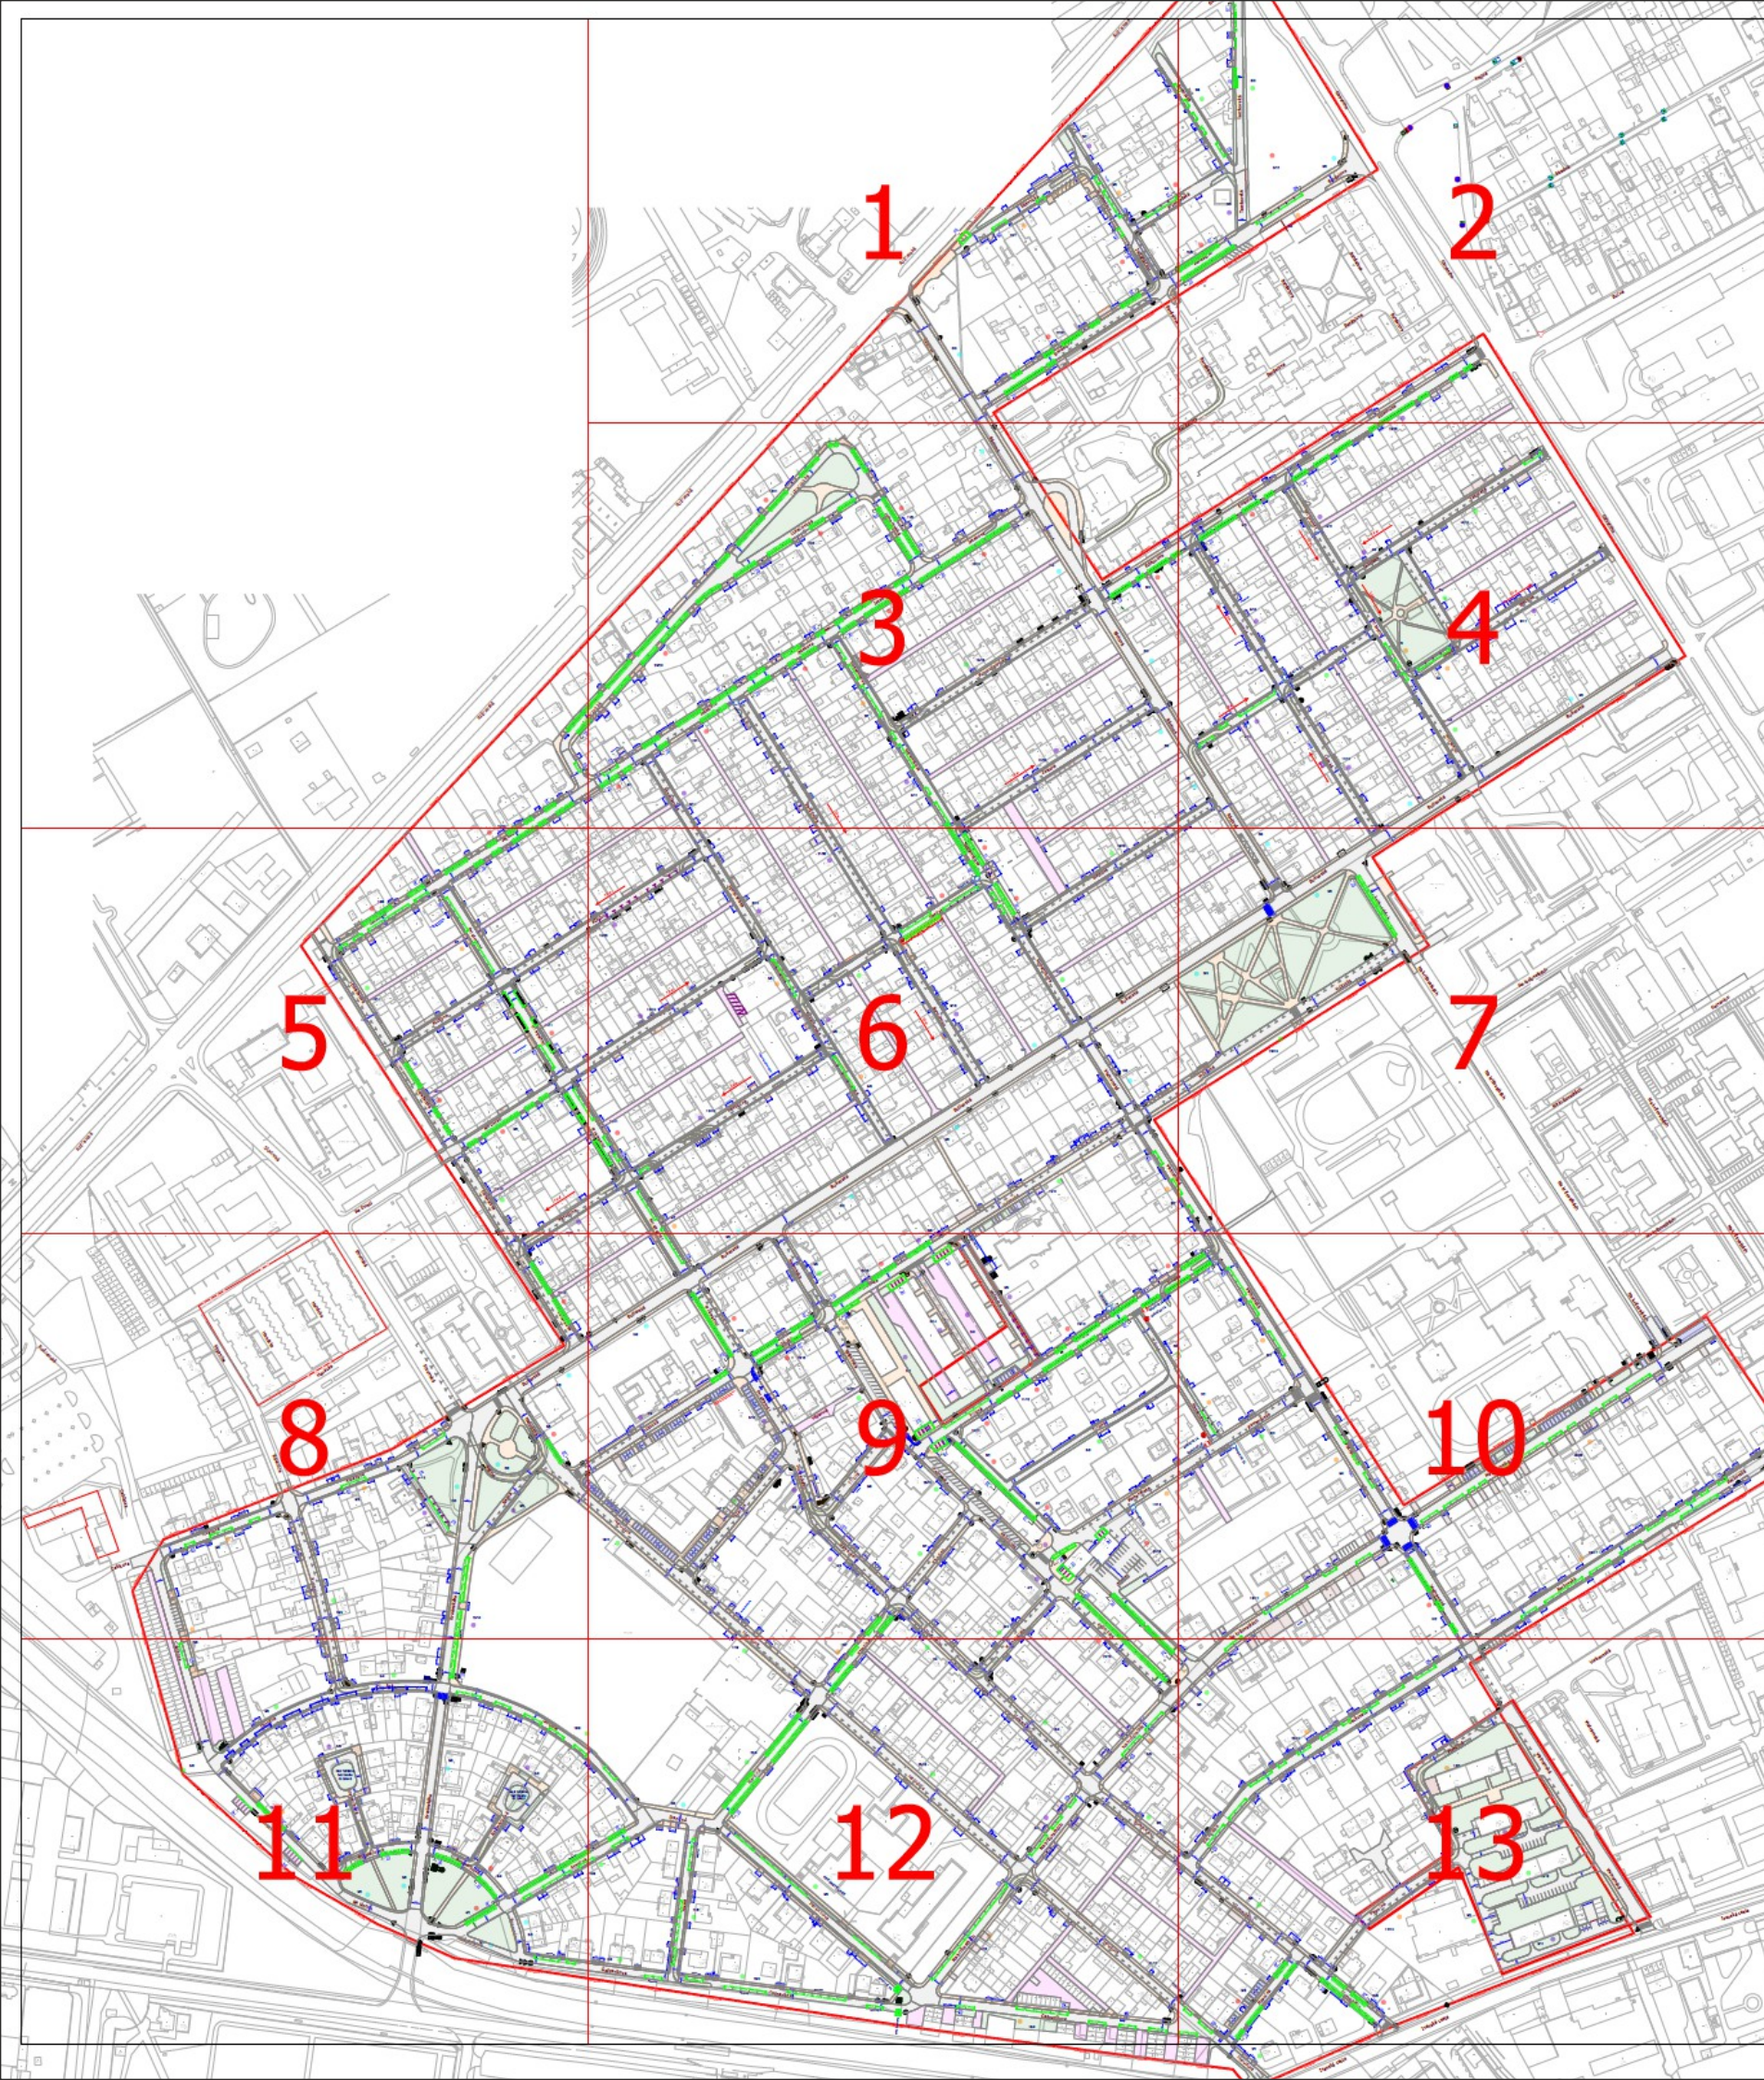


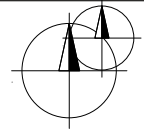


- XX/YY Počet odstavených vozidel / výchozí parkovací kapacita
- Lokalita s dostatečnou parkovací kapacitou
 - Lokalita s nutnou změnou místní úpravy
 - Lokalita kde je nutno k parkování povolit stání na chodníku
 - Lokalita s téměř nemožným řešením

- | | | | |
|---|-----------------------------------|---|---|
|  | Stávající svislé dopravní značení |  | Stávající vodorovné dopravní značení |
|  | Rušené svislé dopravní značení |  | Navržené vodorovné dopravní značení - bílá barva |
|  | Nové svislé dopravní značení |  | Navržené vodorovné dopravní značení - žlutá barva |
| | |  | Navržené nájezdové klíny na chodníky |
| | |  | Navržené zpevnění komunikační zeleně |
- Označení dopravního značení podle vyhl. 30/2020, nebo VL 6.1, nebo dle vyhl. 9/2009

- Legenda - pasport parkovacích stání + další**
-  Hranice hodnoceného území
 -  Zákres parkovacích stání včetně případných přerušení (vjezdy, výhybny, oblouky křižovatek, ...)
 - XXX Identifikační číslo úseku / okruhu

- | | |
|---|---|
| Plochy komunikací s pevným krytem |  Křídlová brána |
| Plochy chodníků |  Posuvná brána |
| Plochy zeleně / komunikací s nepevným krytem |  Rolovací / sekční vrata |
| Komunikace charakteru účelových komunikací | X cm Výška obrubníku |
| Místa připojení přilehlých nemovitostí | |
| Stavebně řešené parkovací plochy | |

Spracovanie štúdie riešenia statickej dopravy Trnávka				
ETAPA DÍLA :	Návrh opatření na úrovni studie			
VÝKRESOVÁ ČÁST :	Návrh řešení statické dopravy - návrh na dislokaci parkovacích stání + návrh dopravního značení + doprovodných opatření			
ŘEŠENÉ ÚZEMÍ :	Území Trnávka - městská část Bratislava - Ružinov			
OBJEDNATEL :	Městská část Bratislava Ružinov, Mierová 21, 827 05 Bratislava			
ZHOTOVITEL :	M.O.Z. Consult s.r.o., Radimova 2342/36, 169 00 Praha 6 Společnost je zapsána v obchodním rejstříku vedeném Městským soudem v Praze, oddíl C, vložka 87299			
VEDOUcí PROJEKTU :	Ing. Petr Horský	KRESLIL :	Ing. Jan Kraus	
MĚŘÍTKO :	1 : 500 (A1)	DATUM :	11/2022 -04/2023	

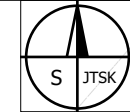

0

2


4/4


842
8421
13/


1

3

0

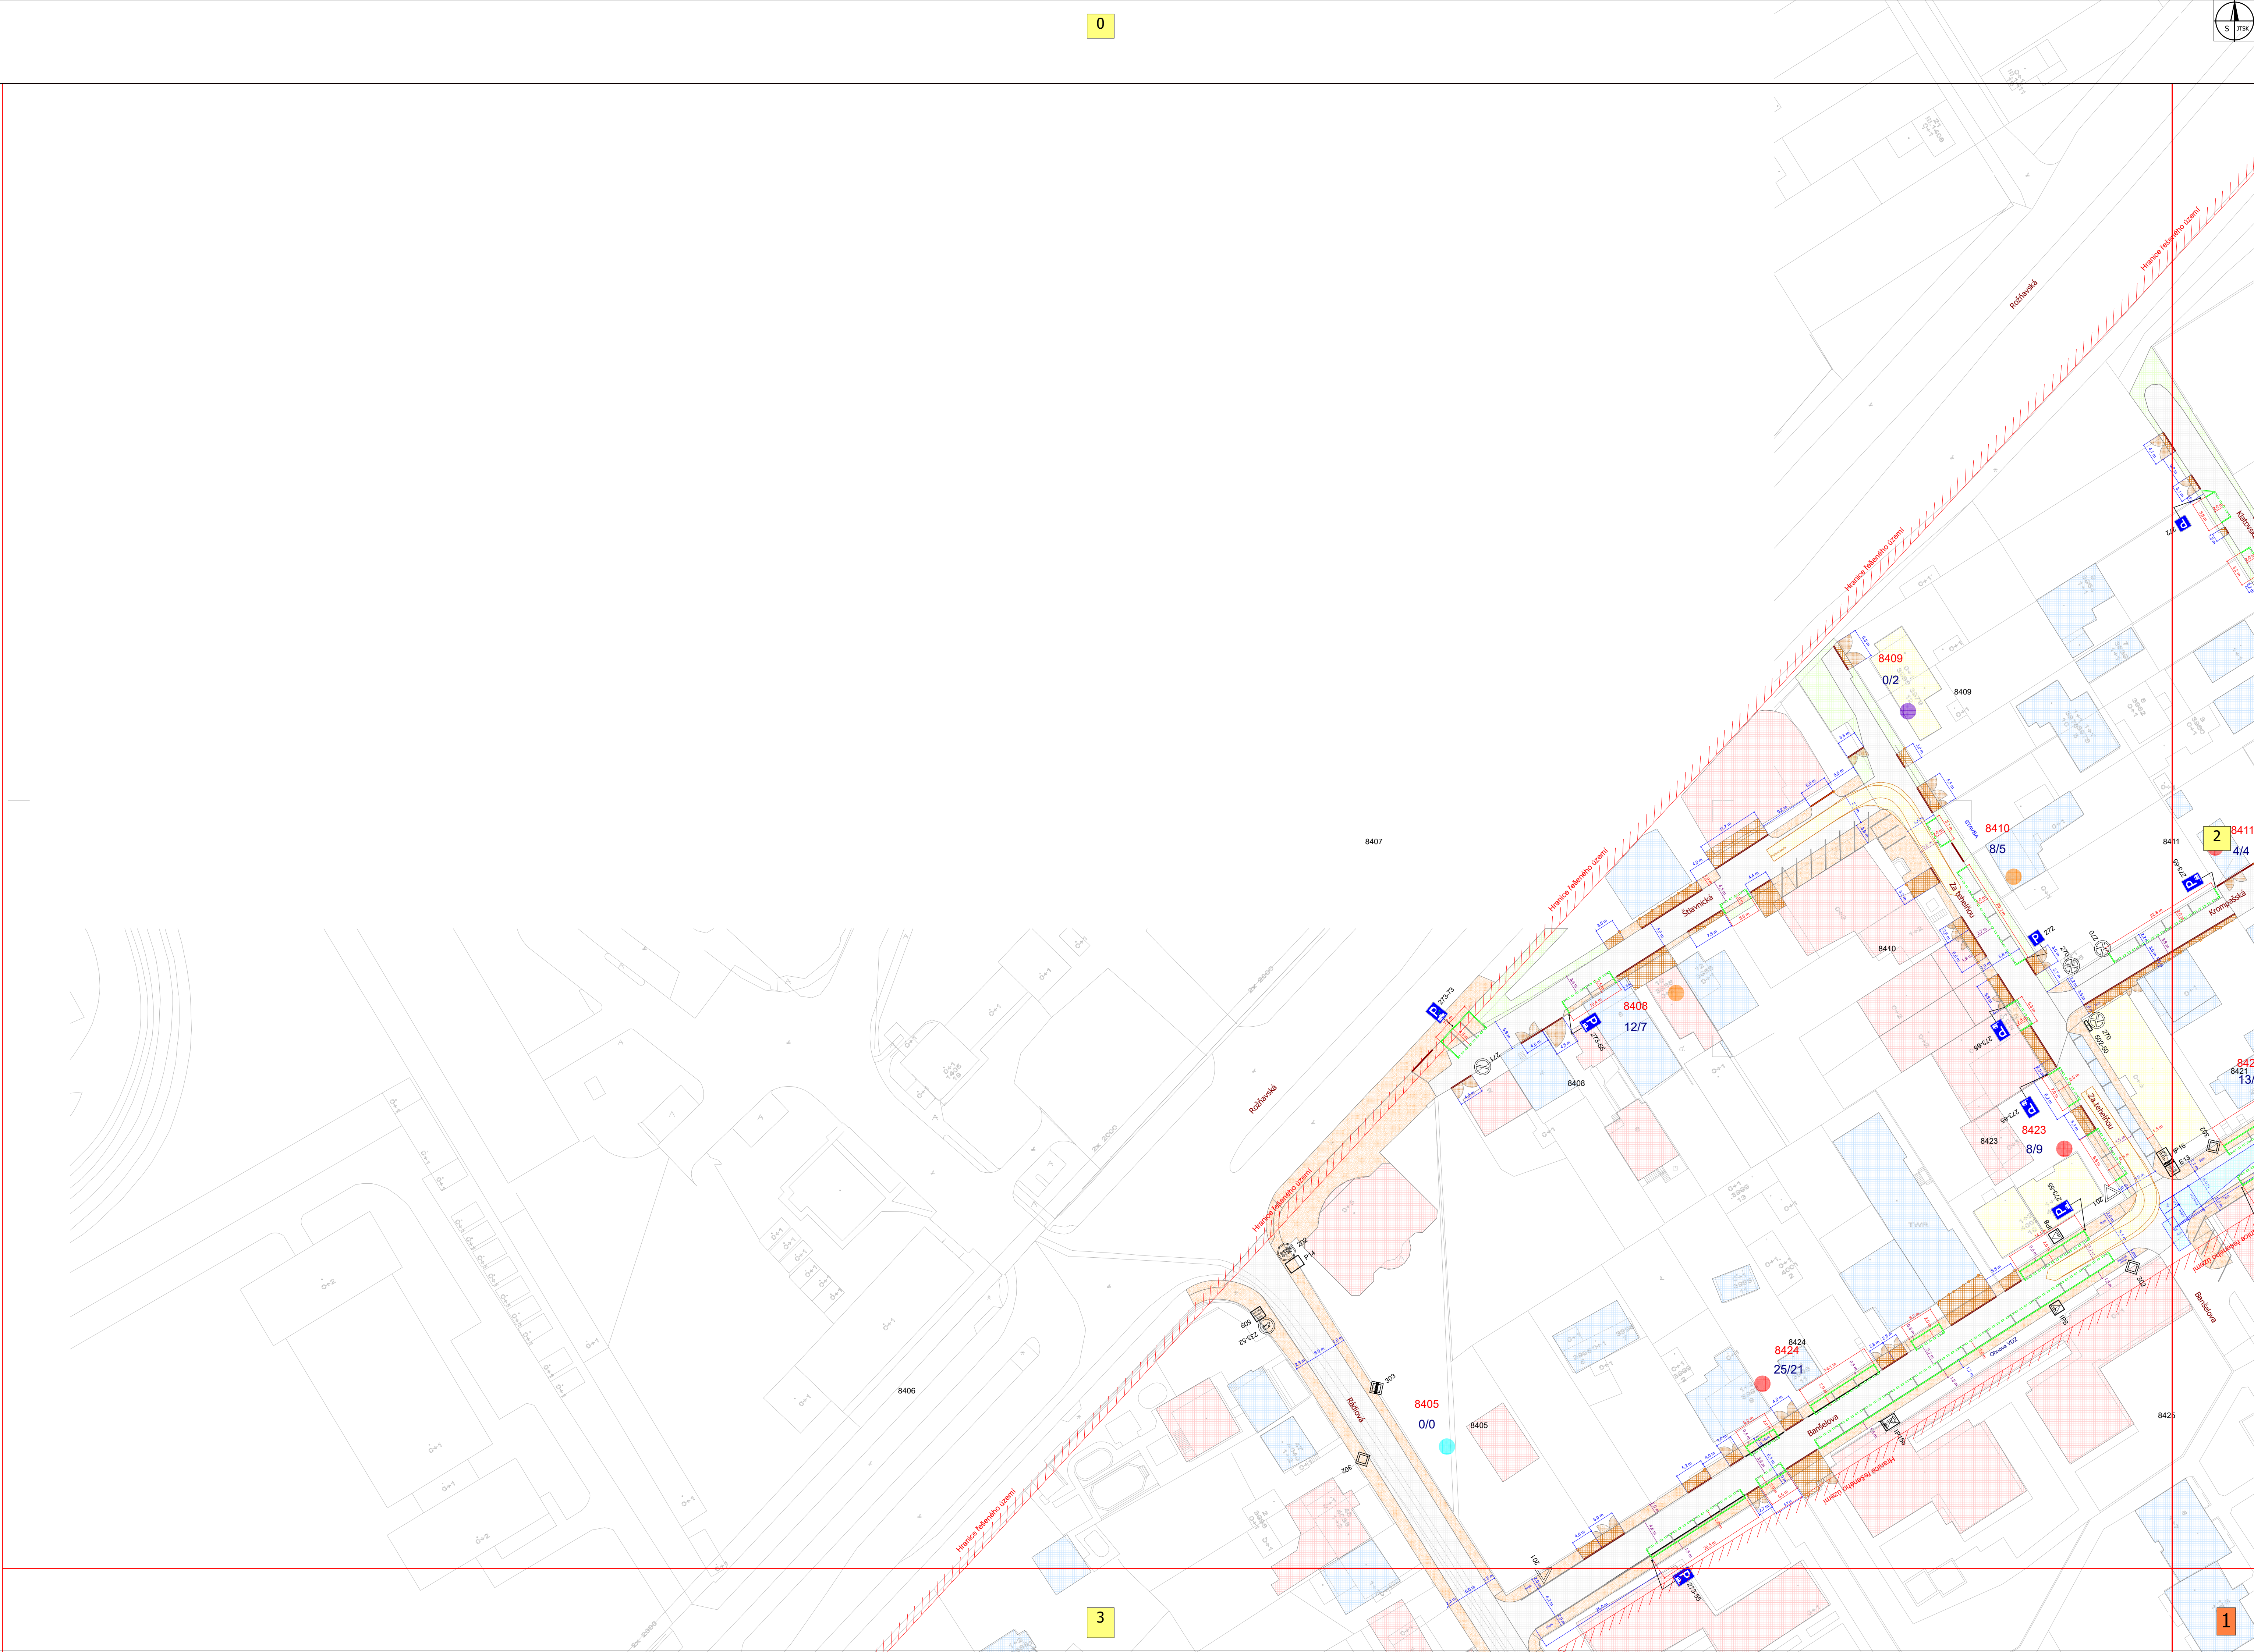

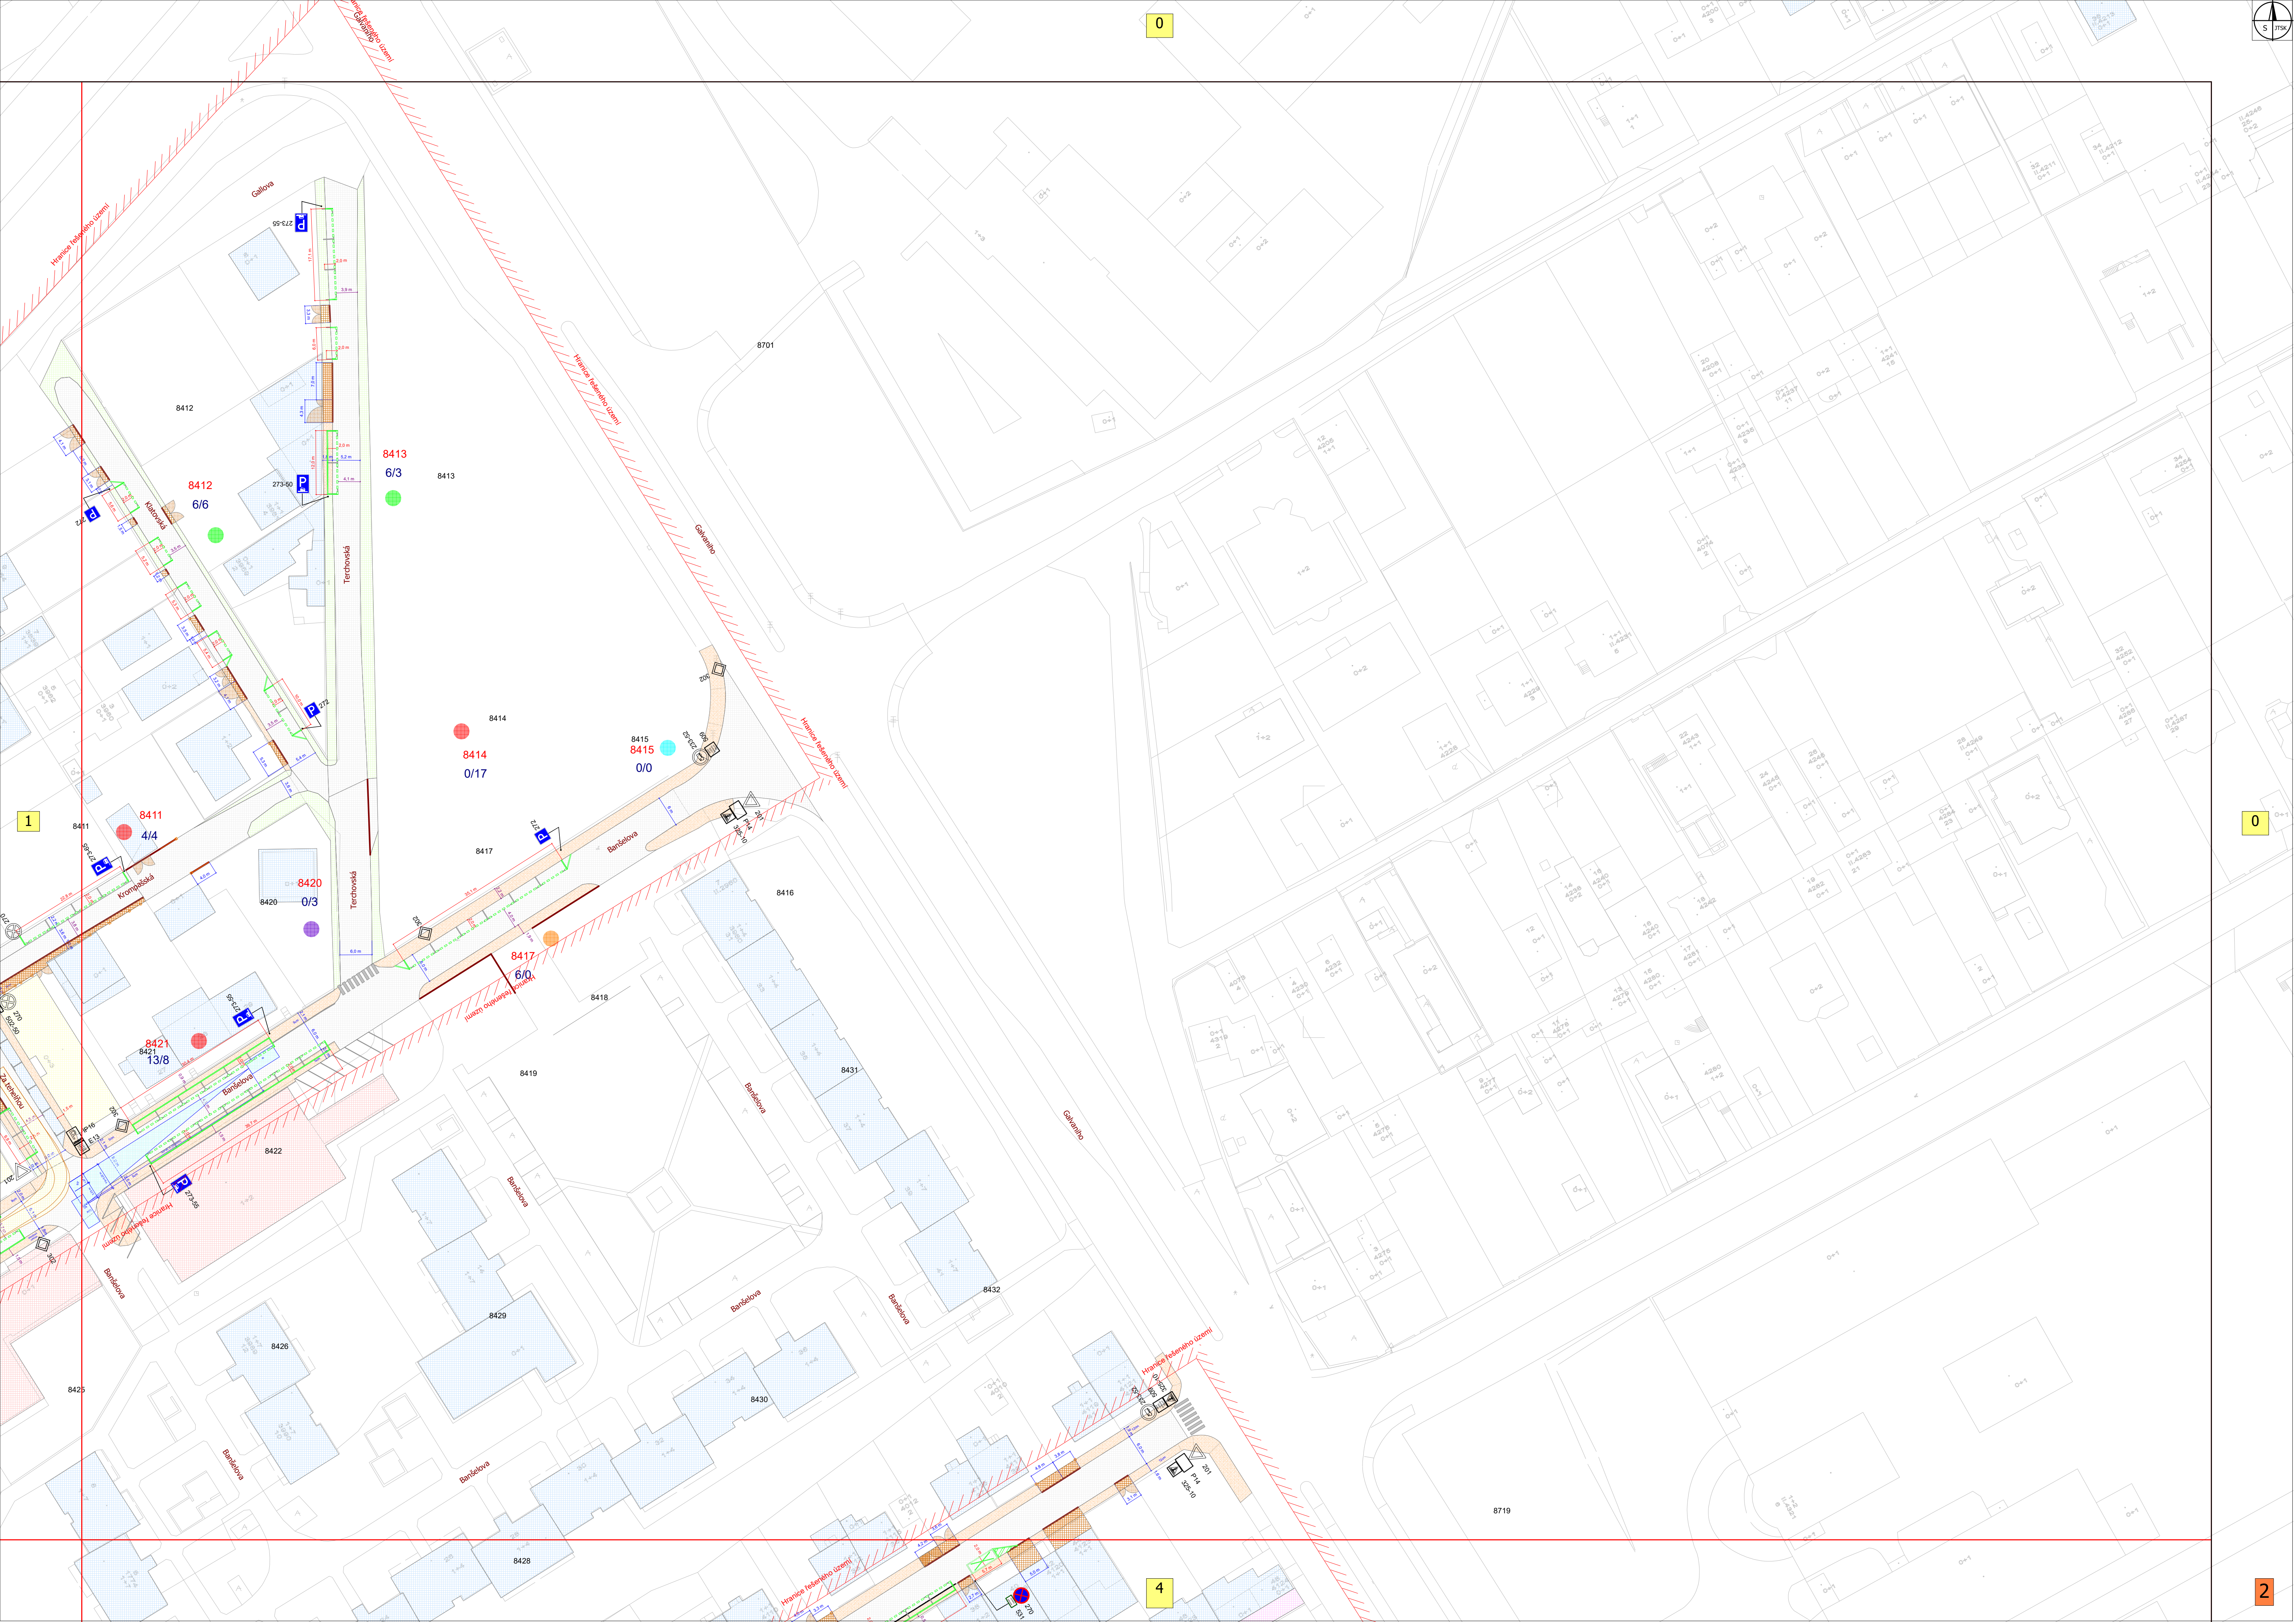

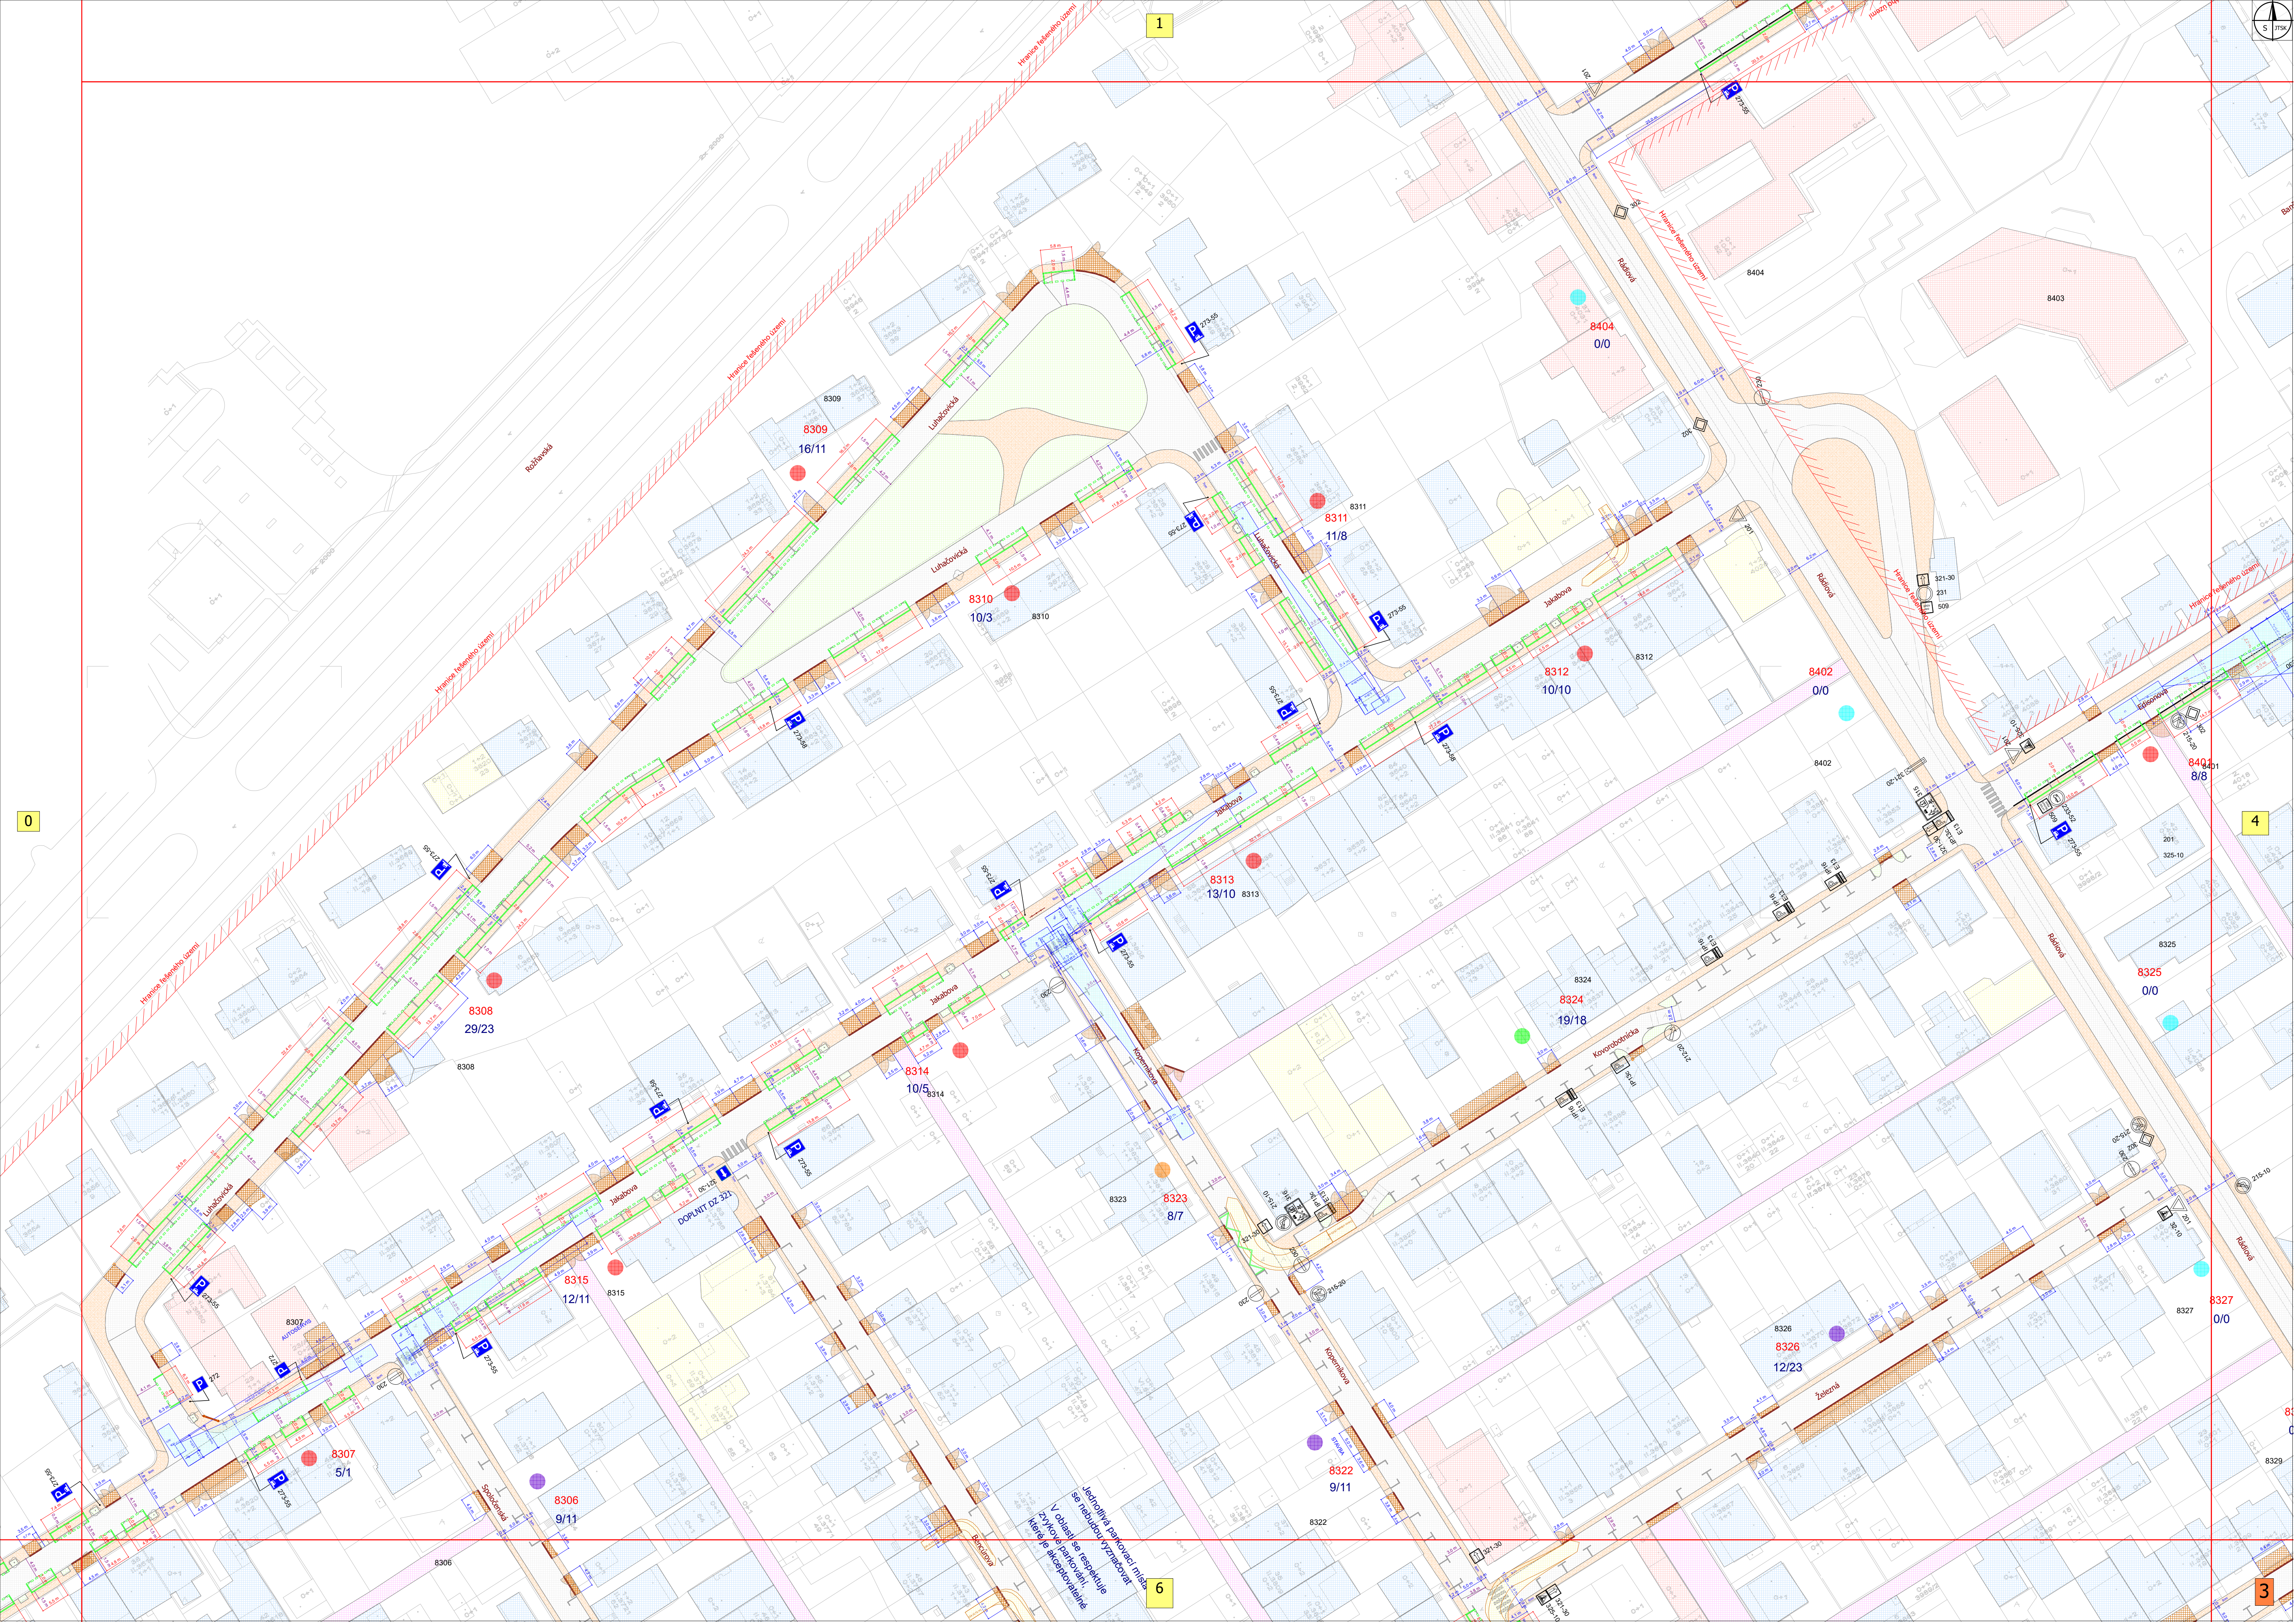

1


0


4


6


3


Jednotlivé parkovací místa
v oblasti se respektuje
zvykové parkování
které je akceptováno

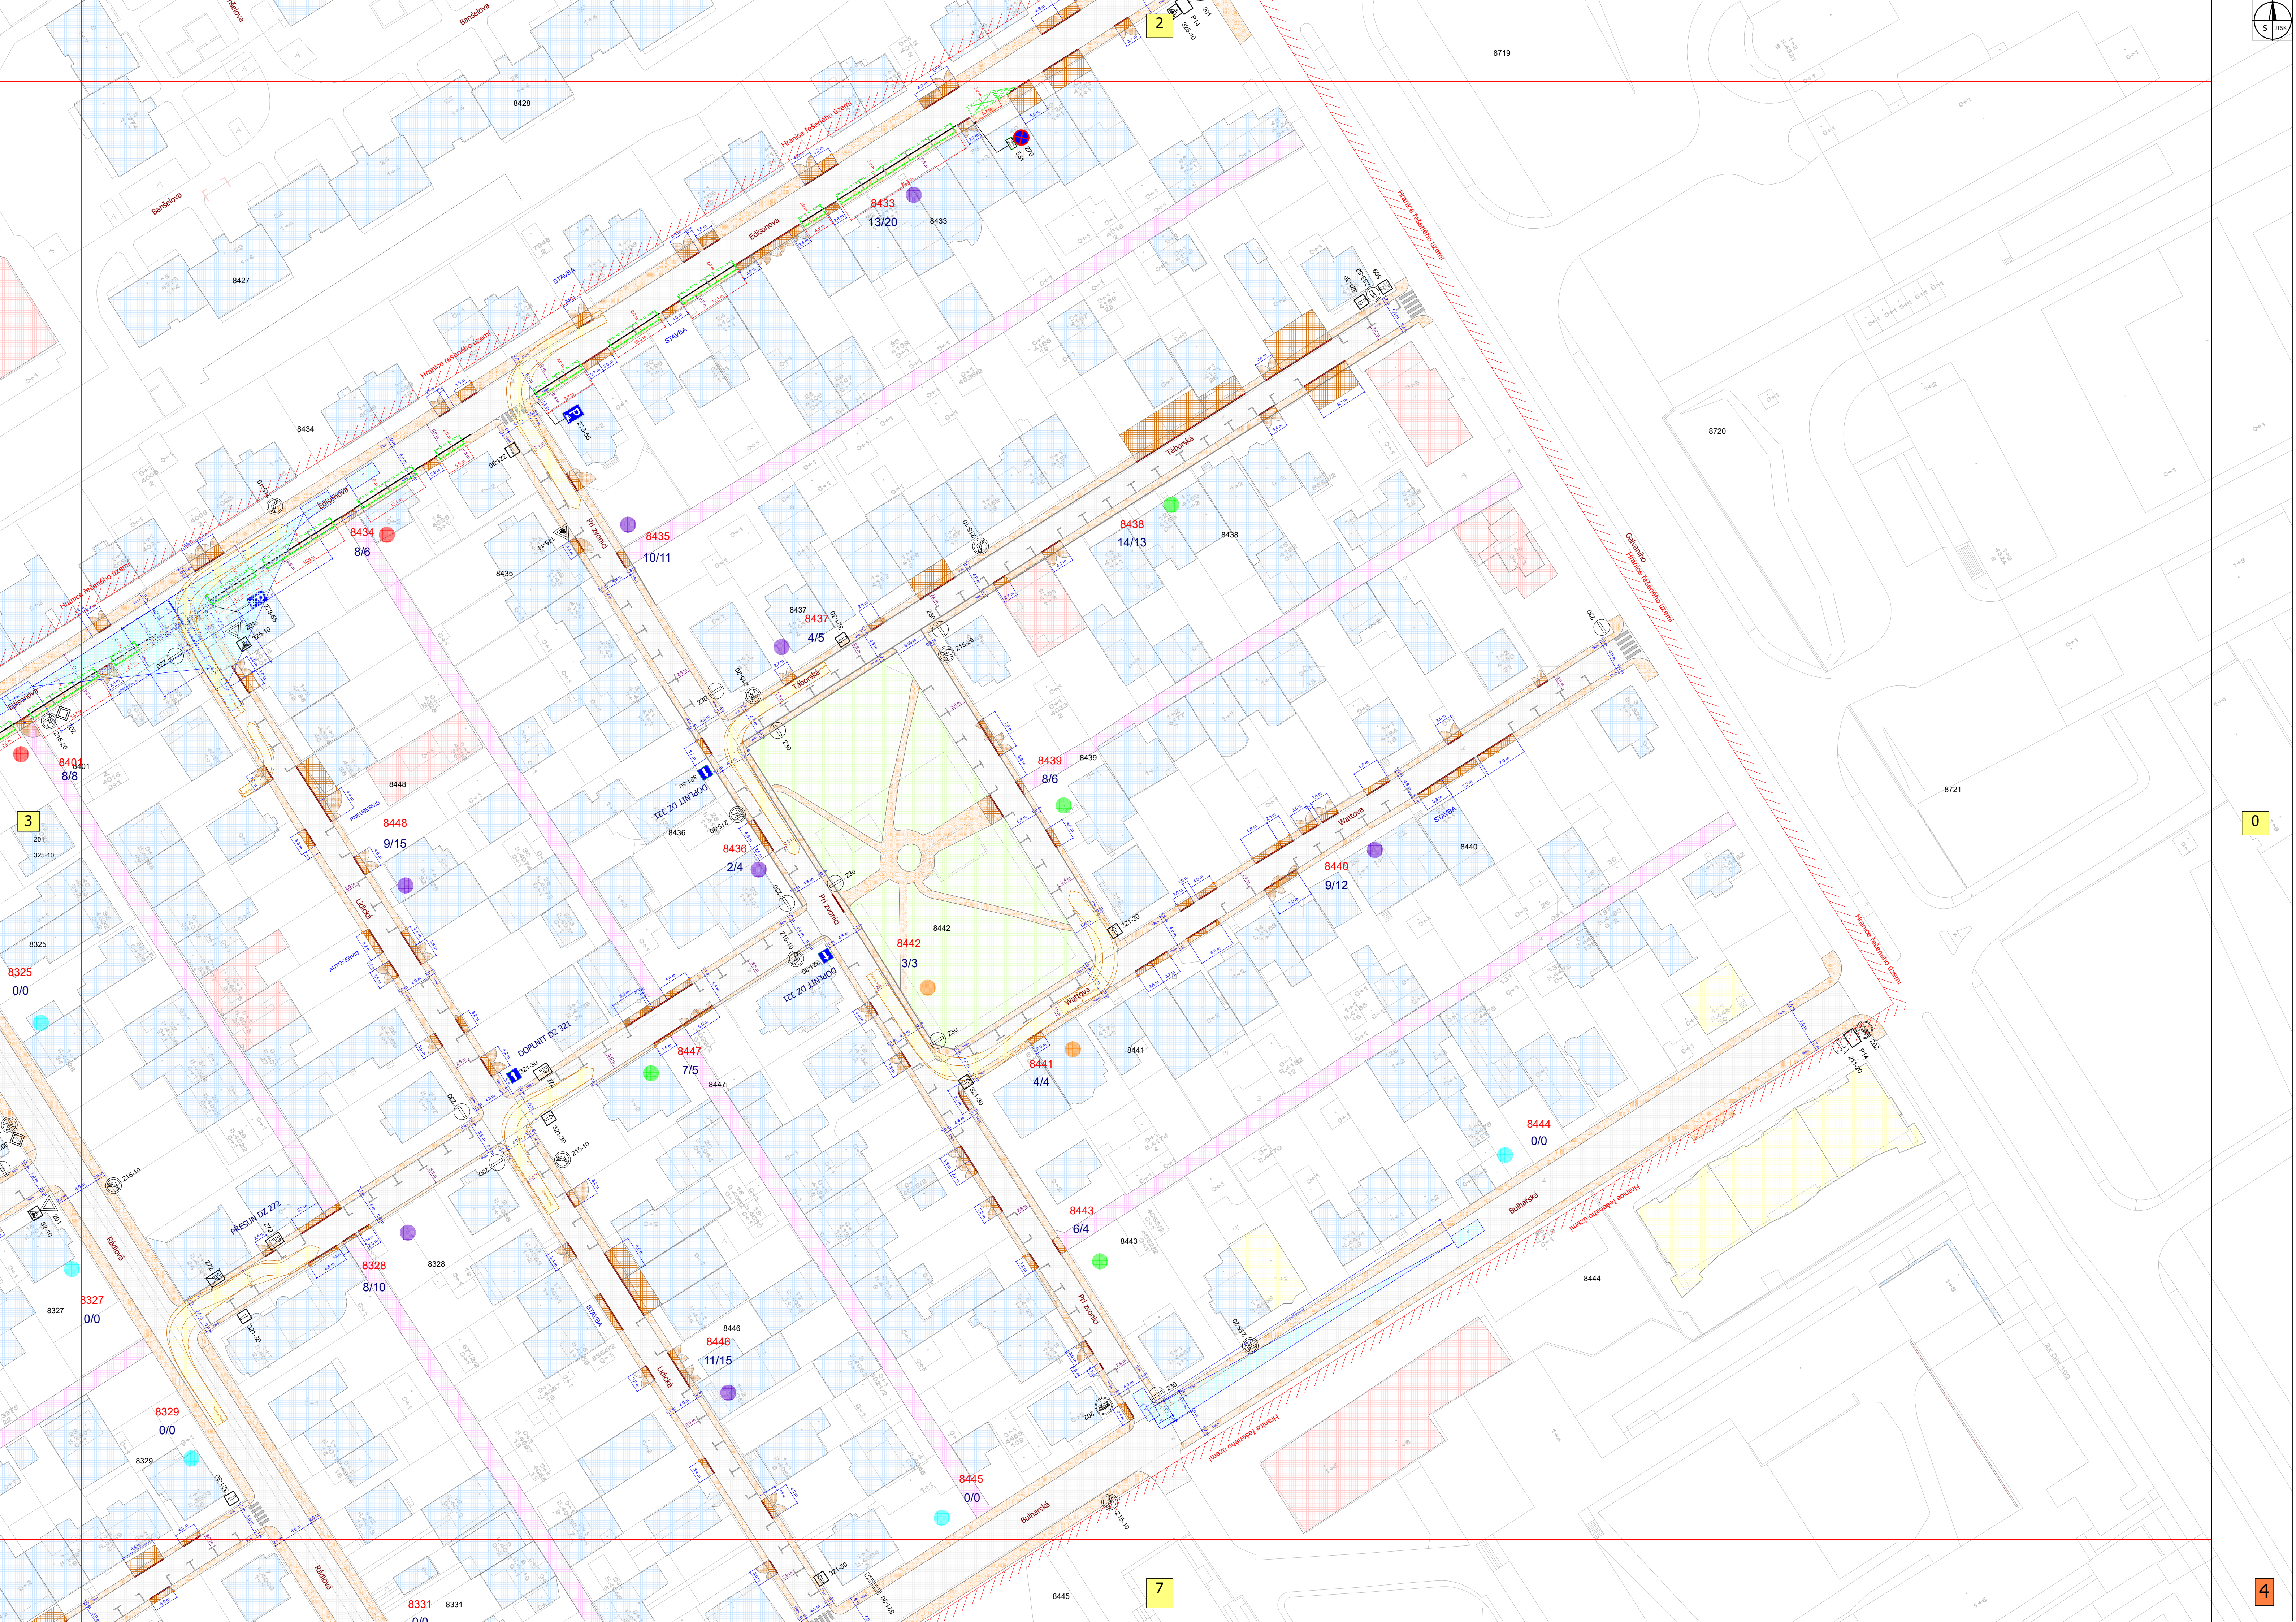

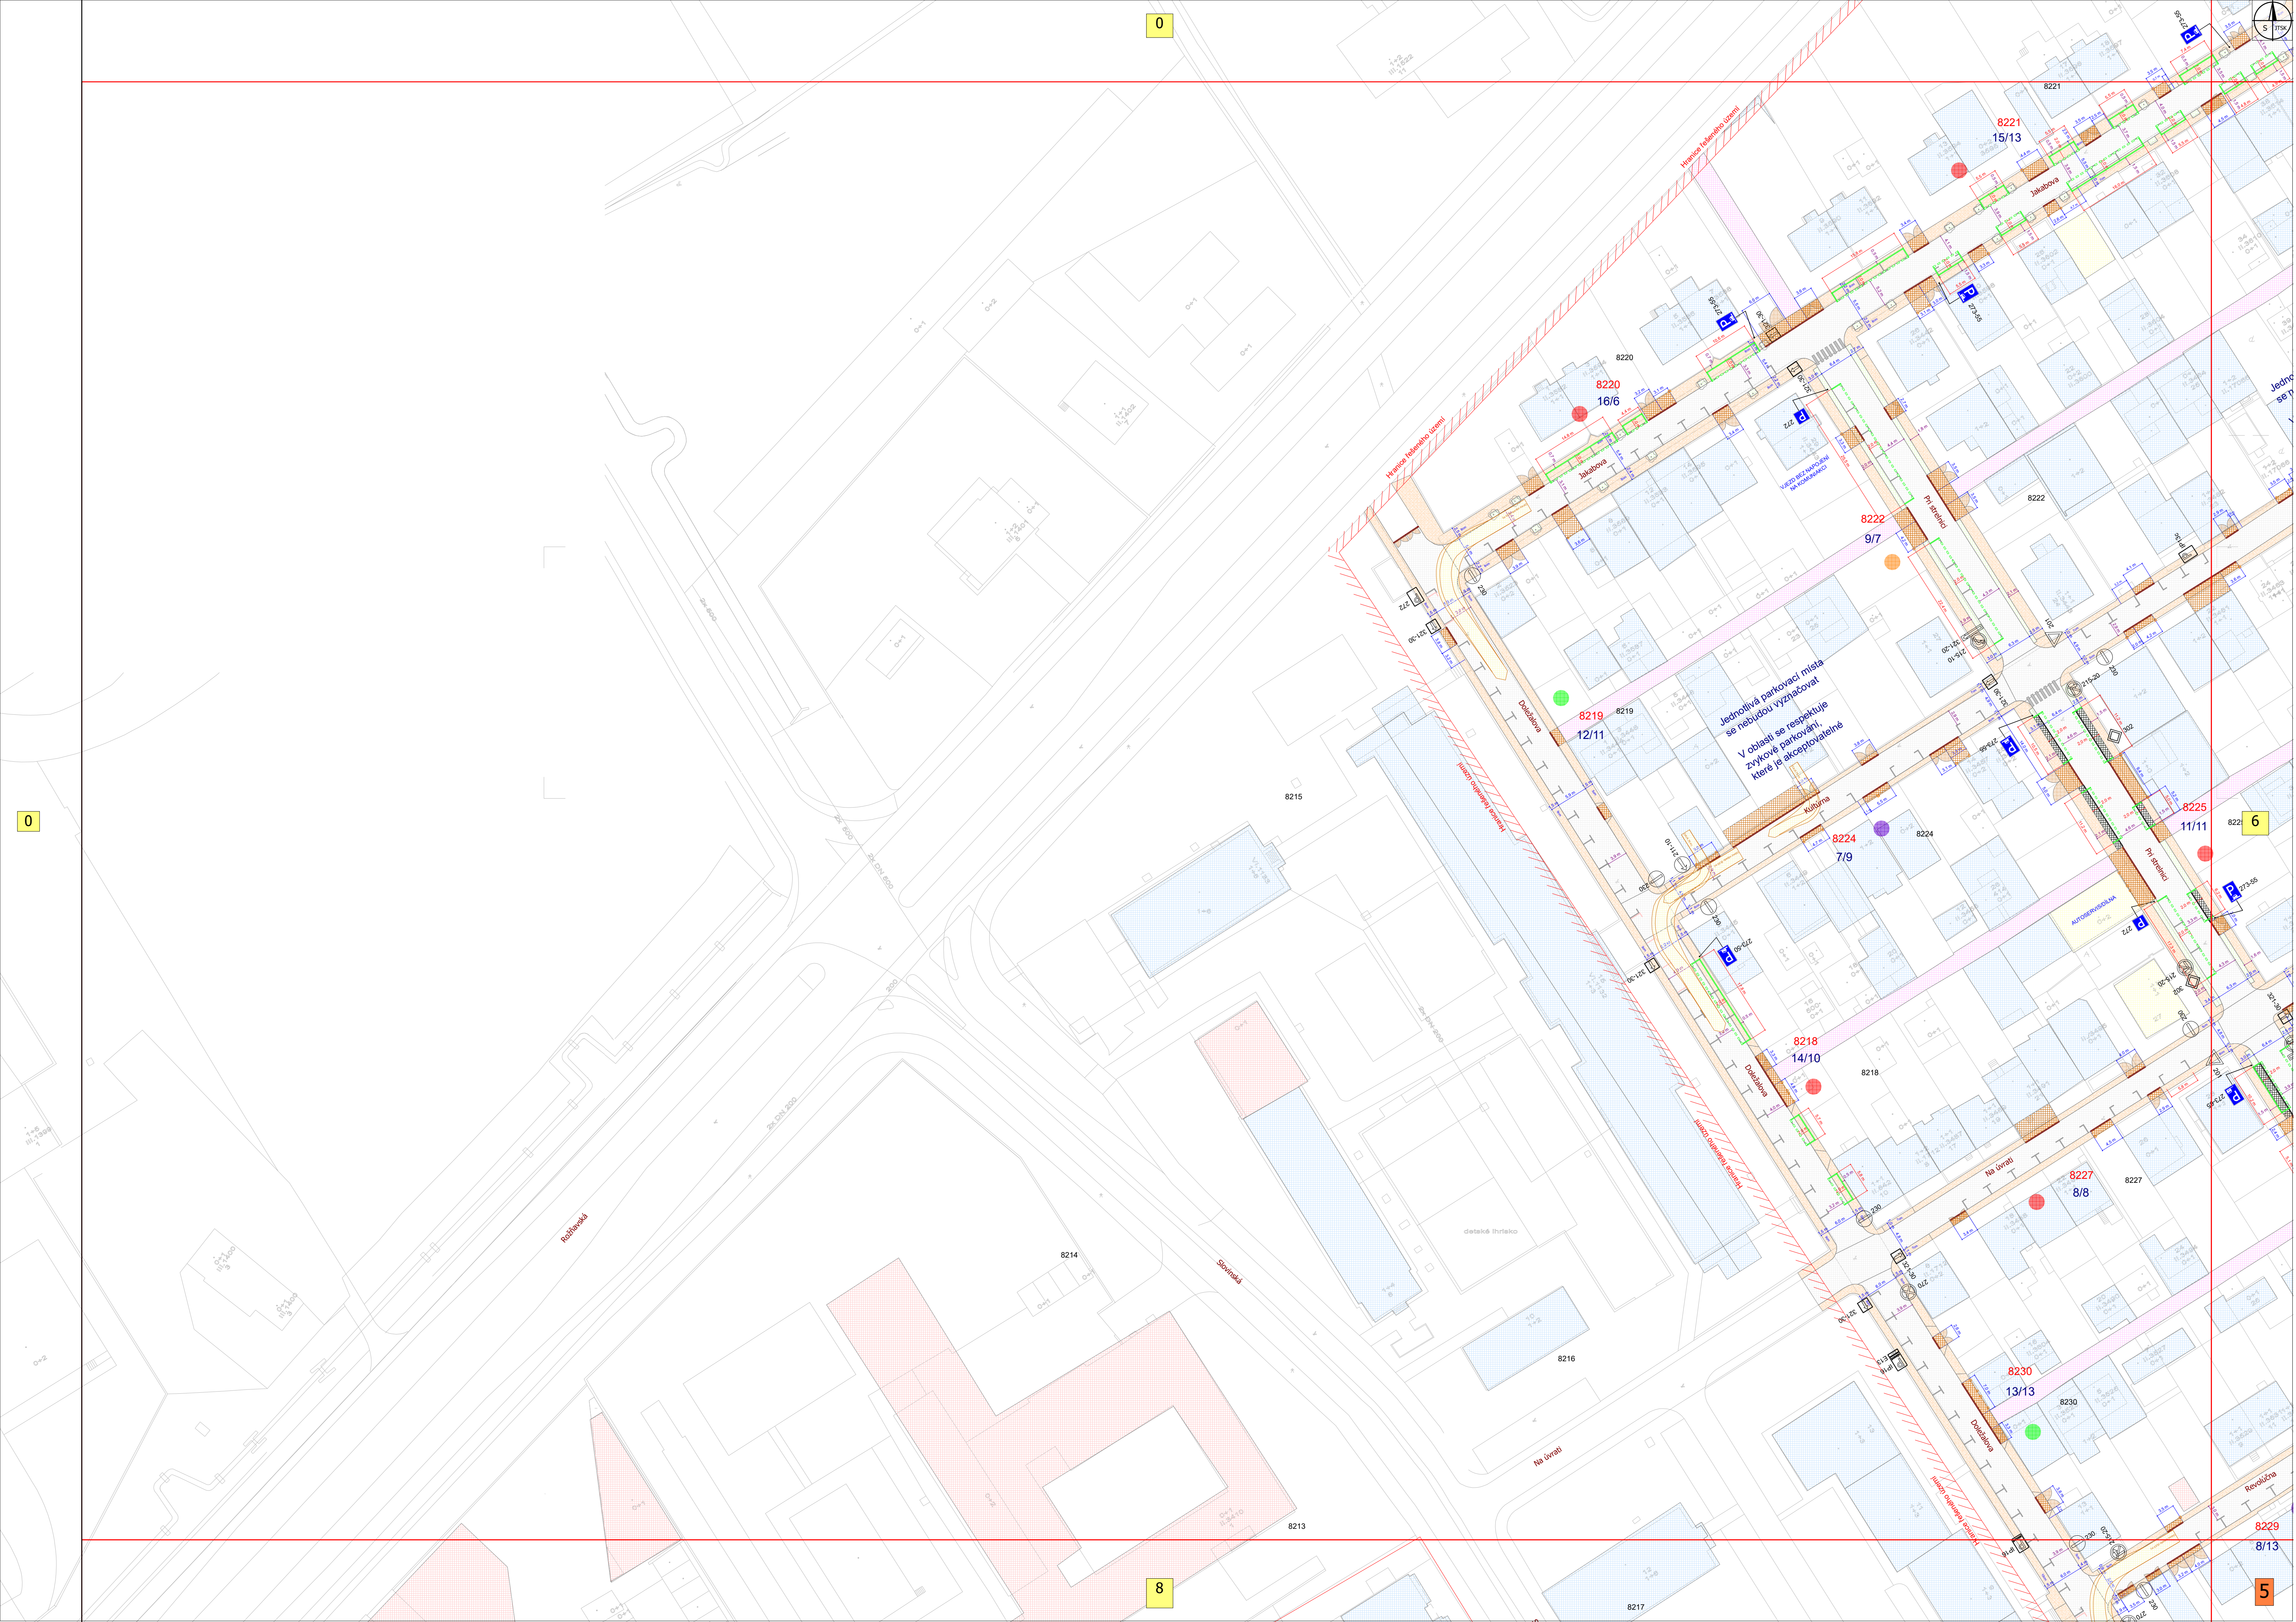

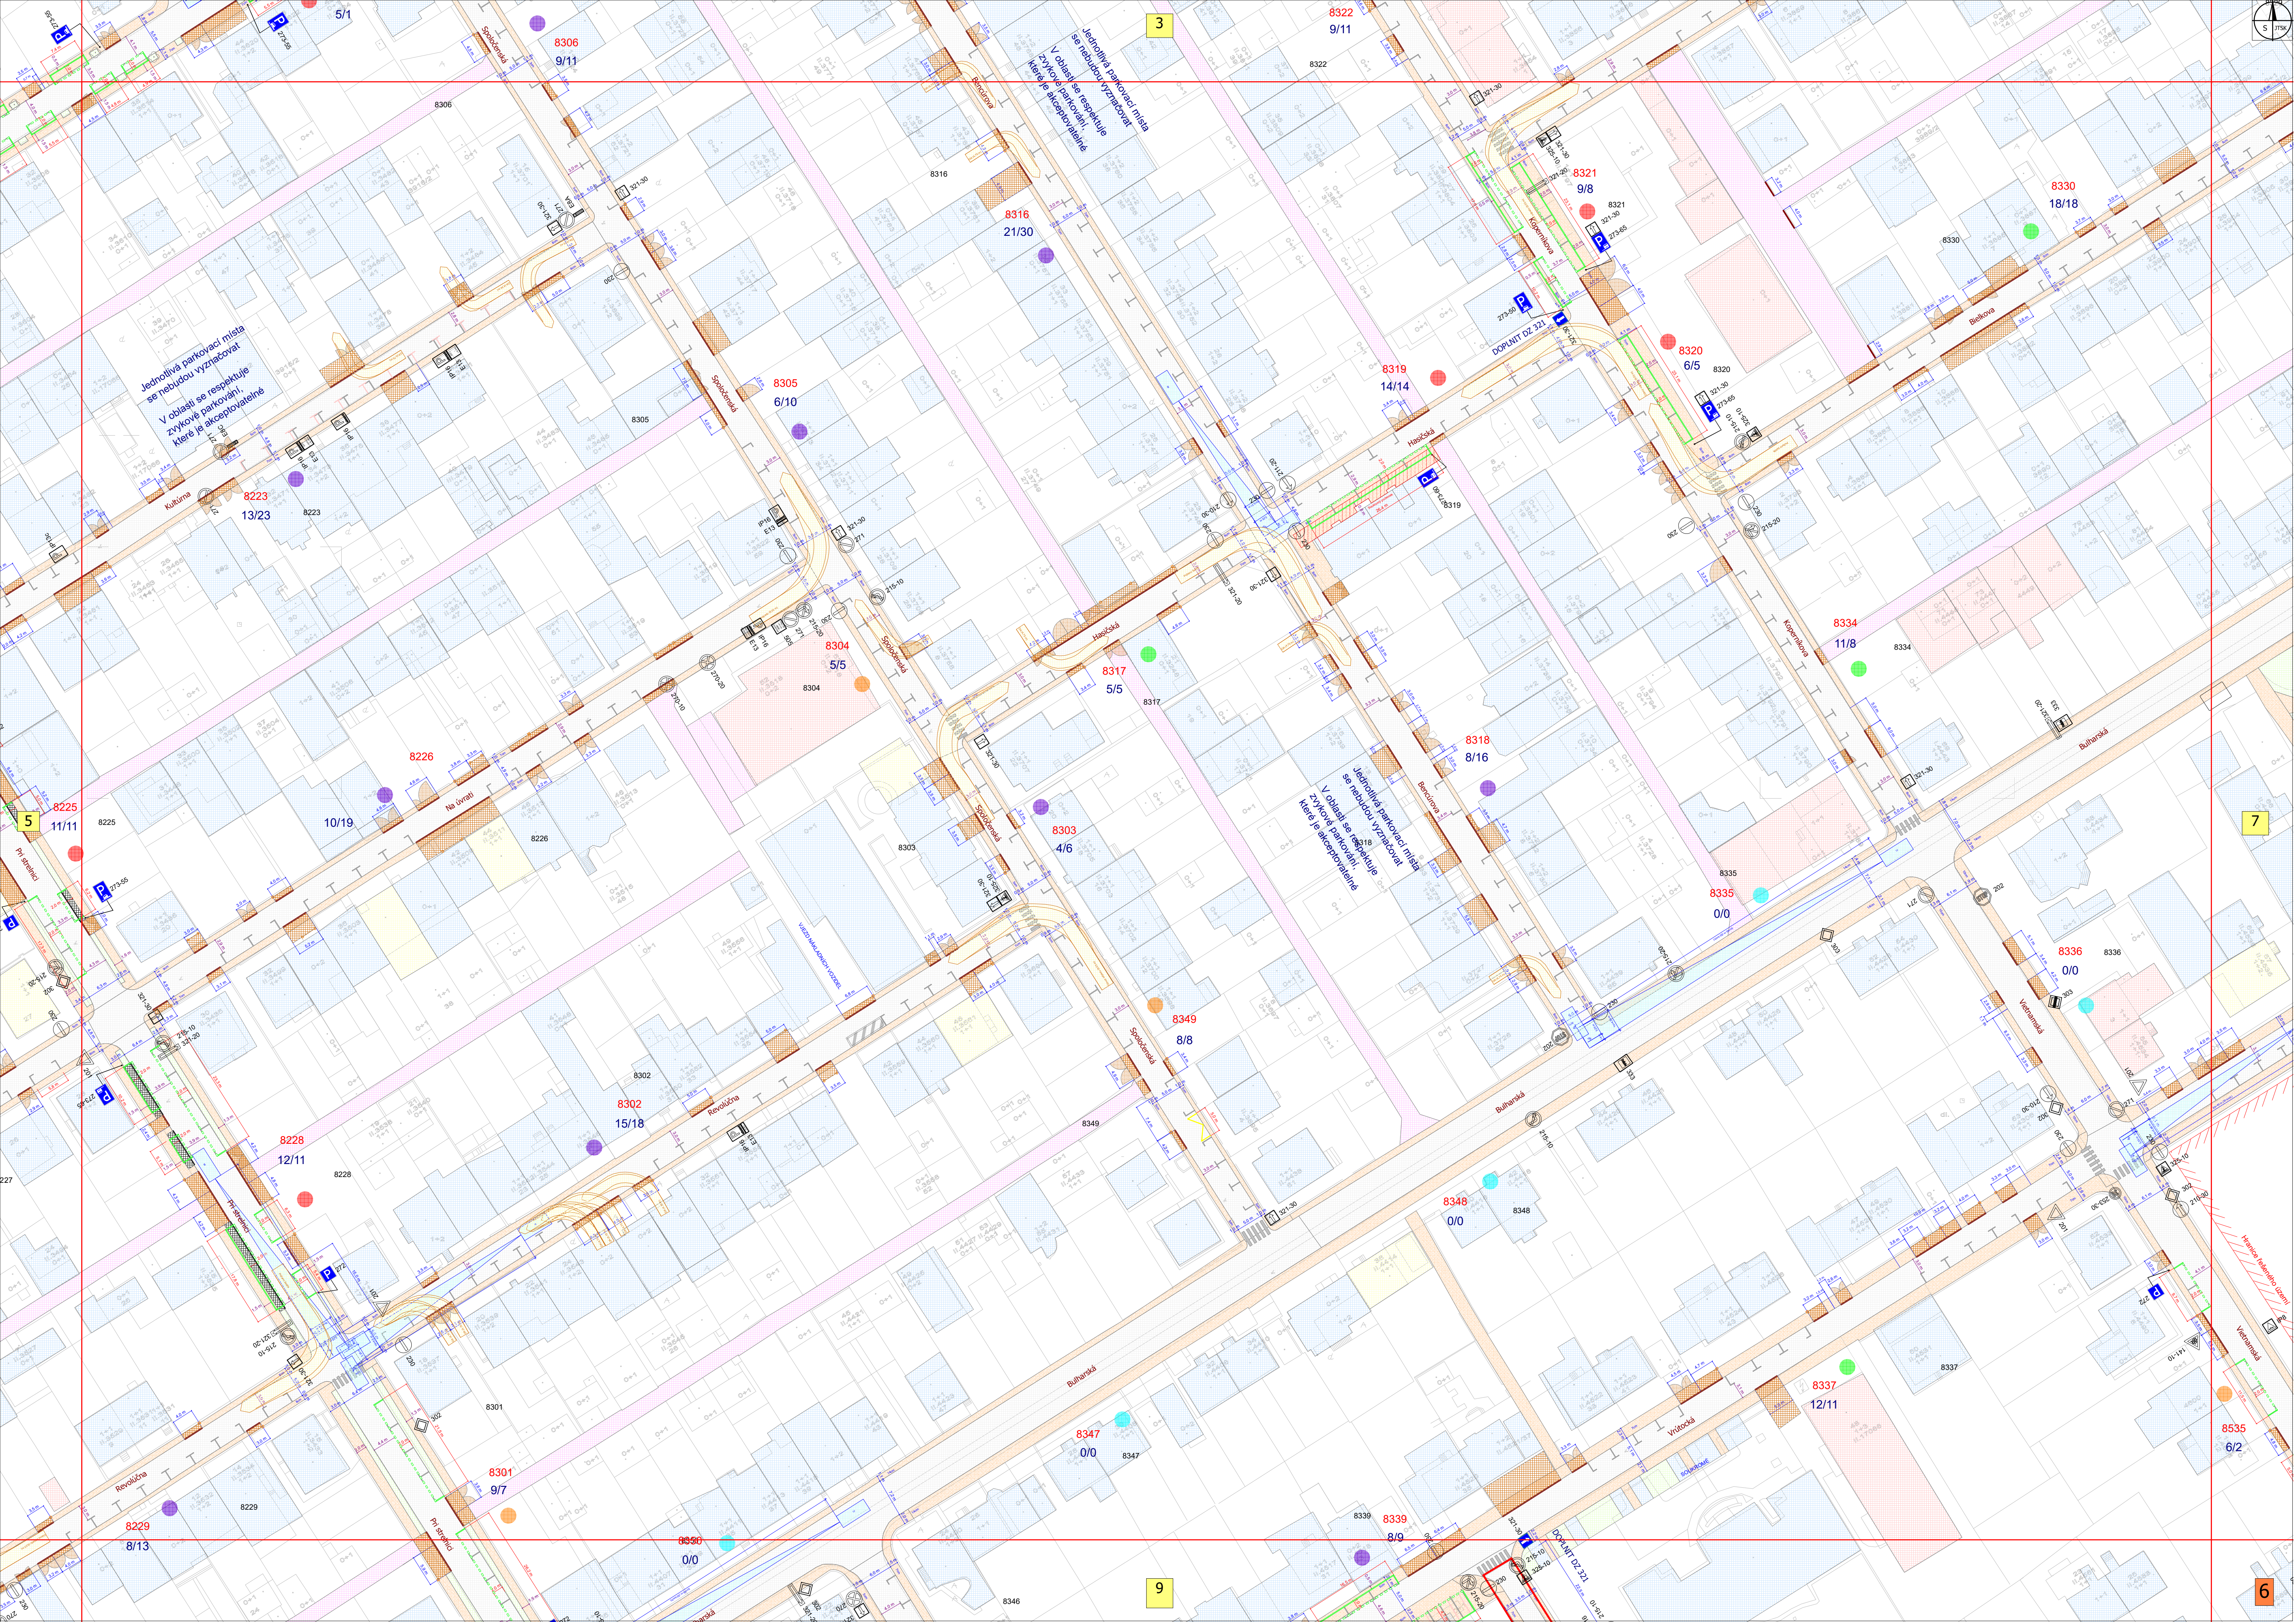

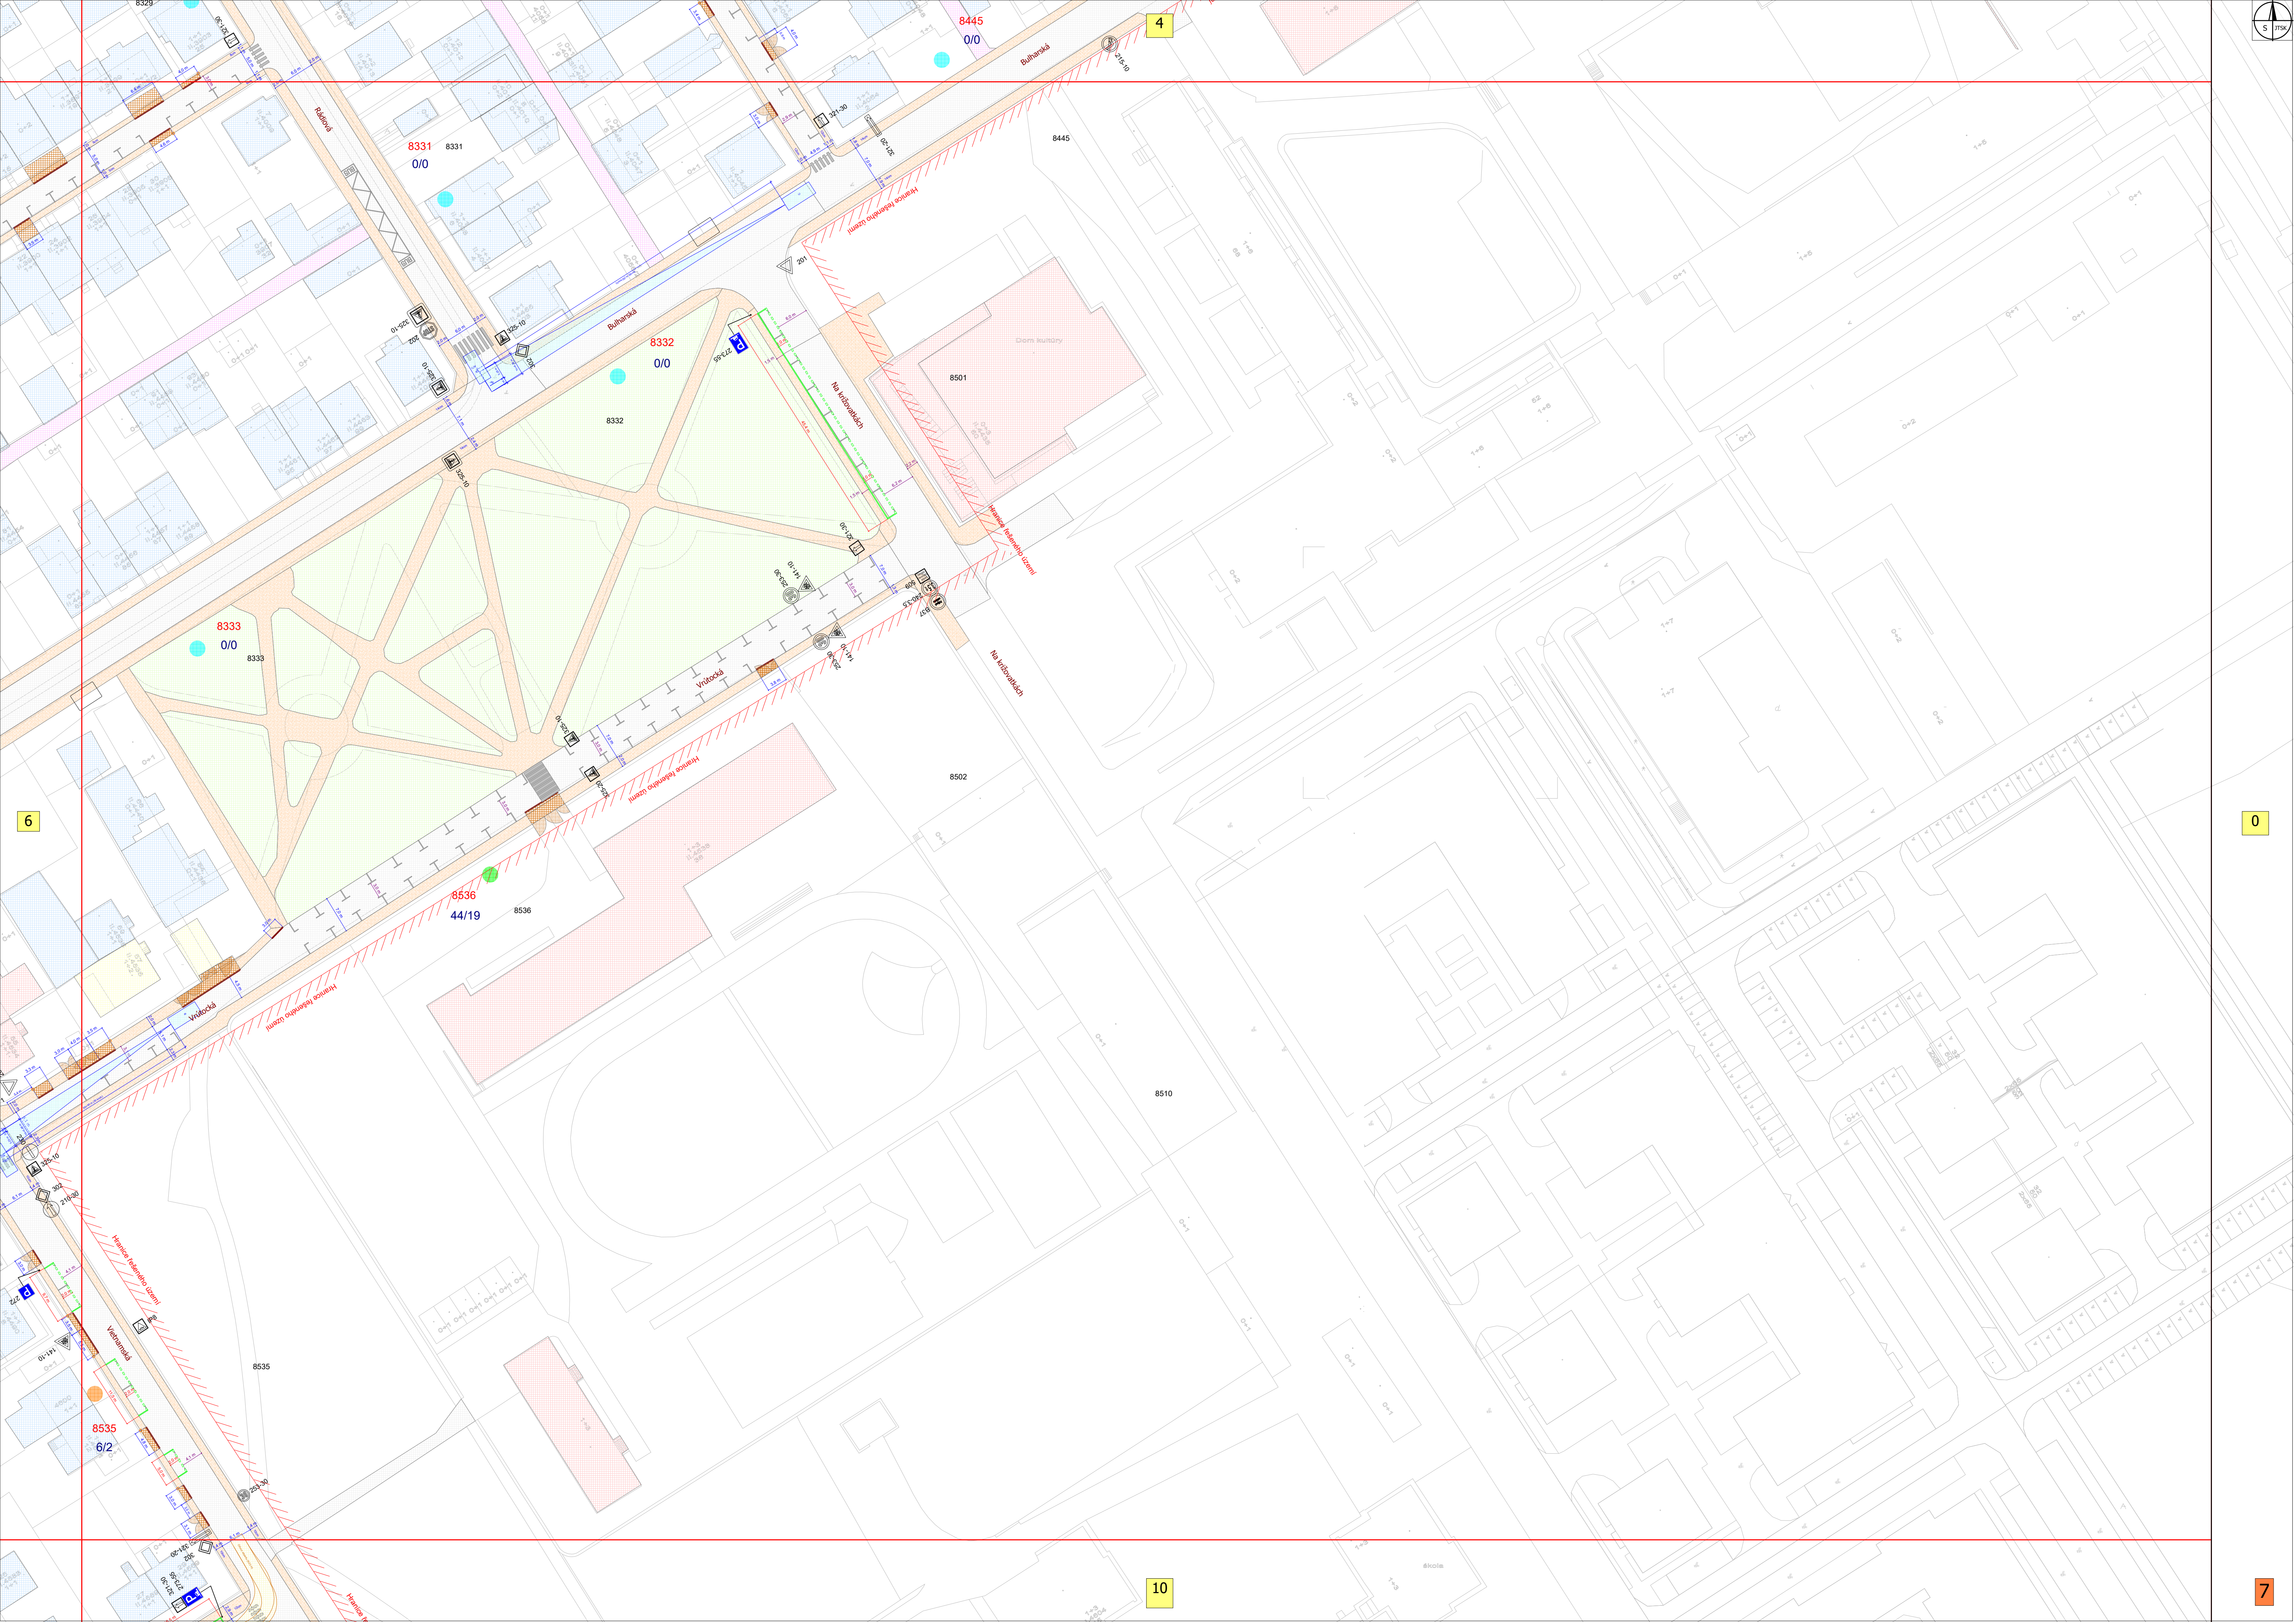

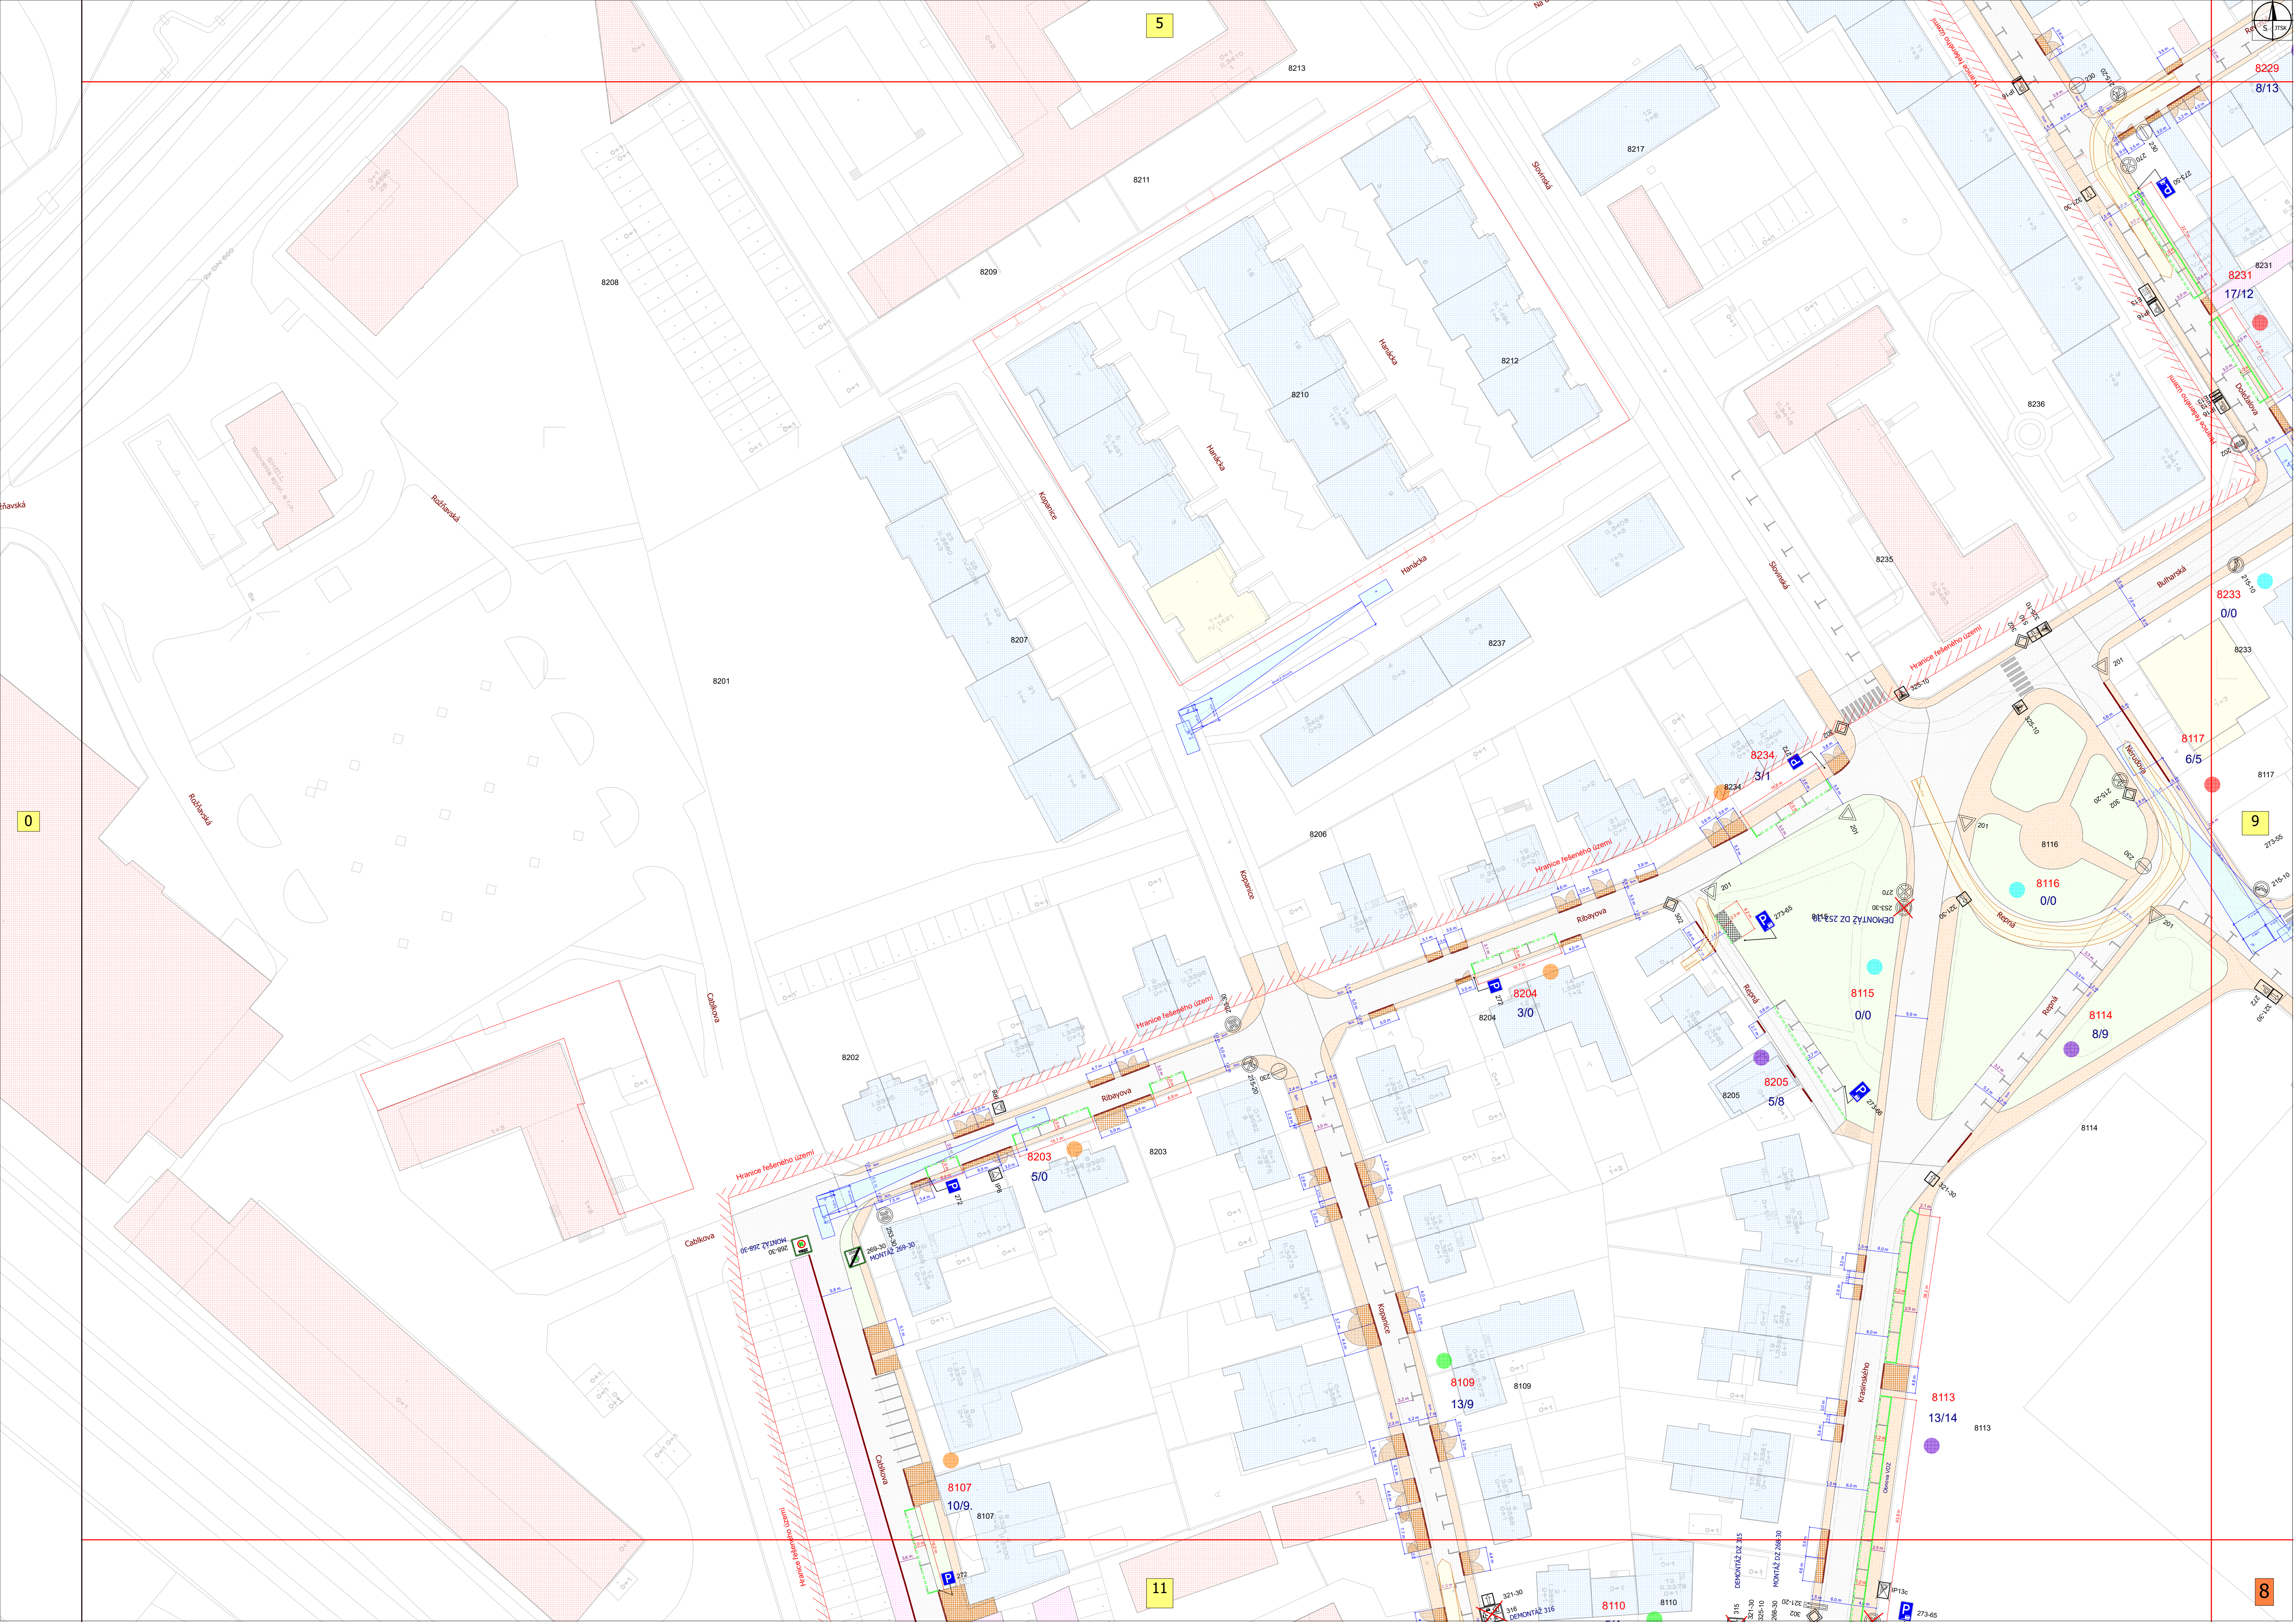

travská

0

5

8/13

8229

8231

8233

9

8

11

8113

13/14

8114

8/9

8116

0/0

8117

6/5

8233

0/0

8236

8231

17/12

8217

8212

8210

8207

8206

8204

8205

8203

8202

8201

8211

8209

8213








































































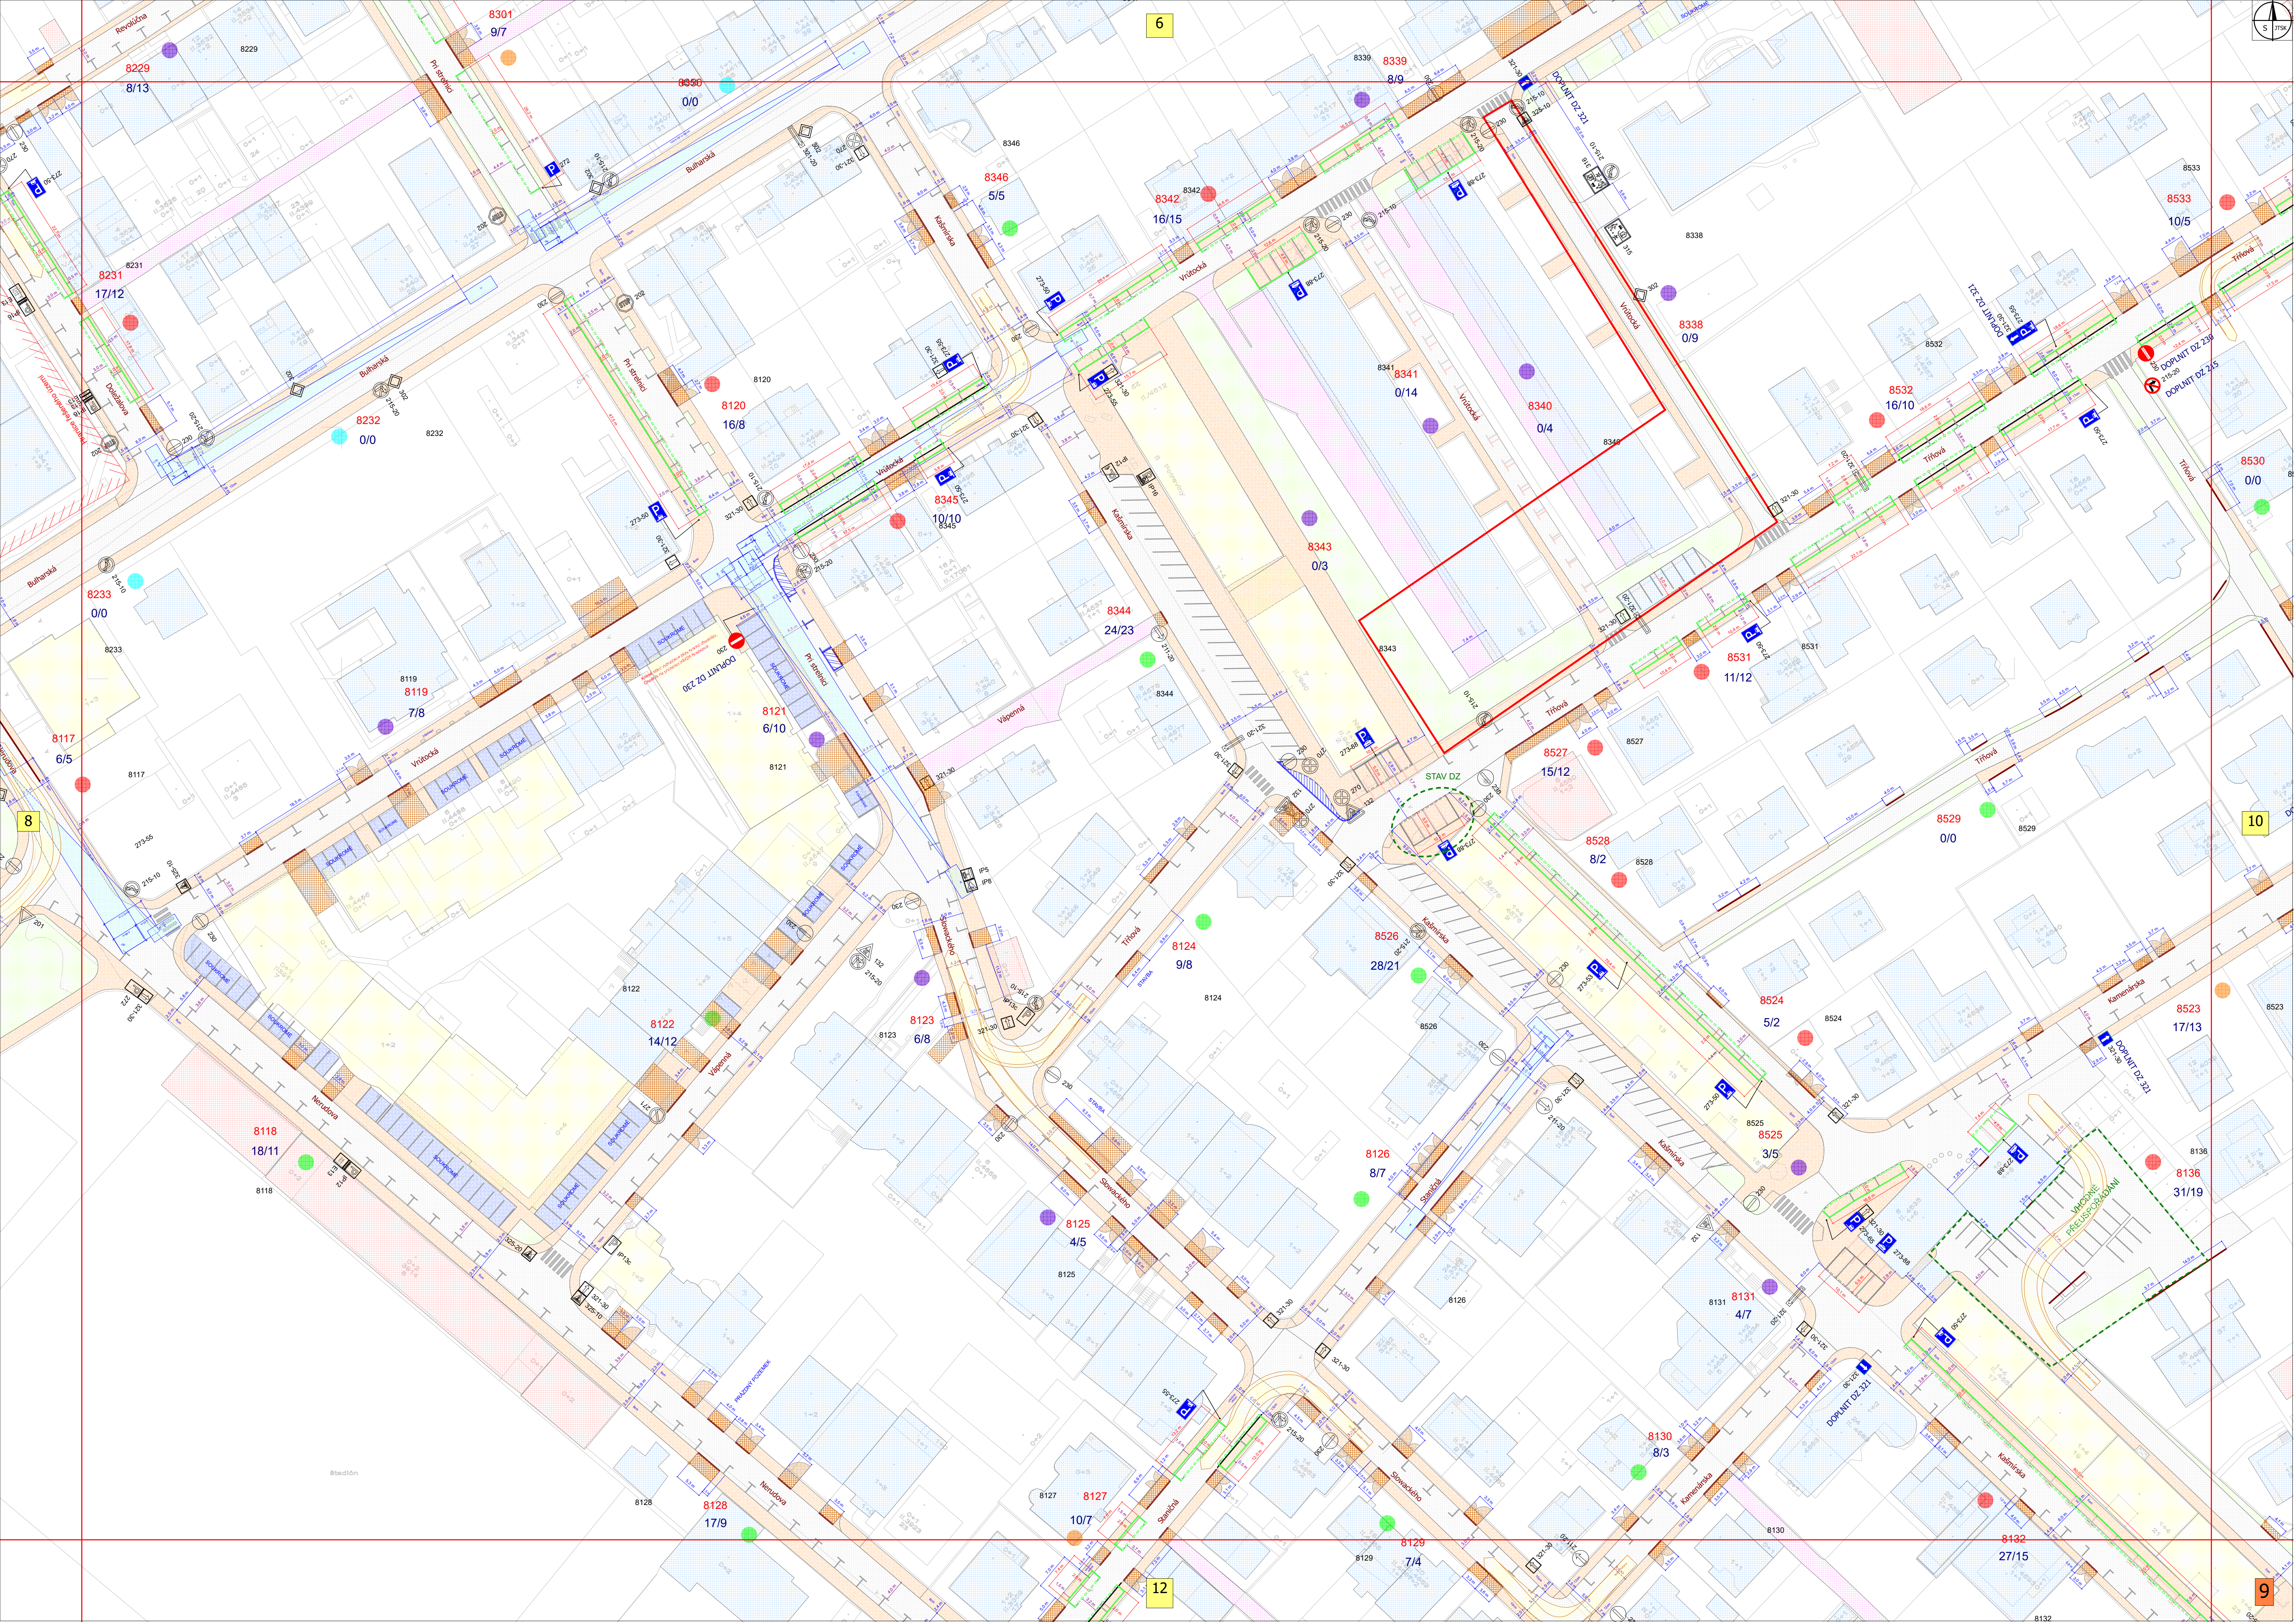

10

9

6

12

8

8

