



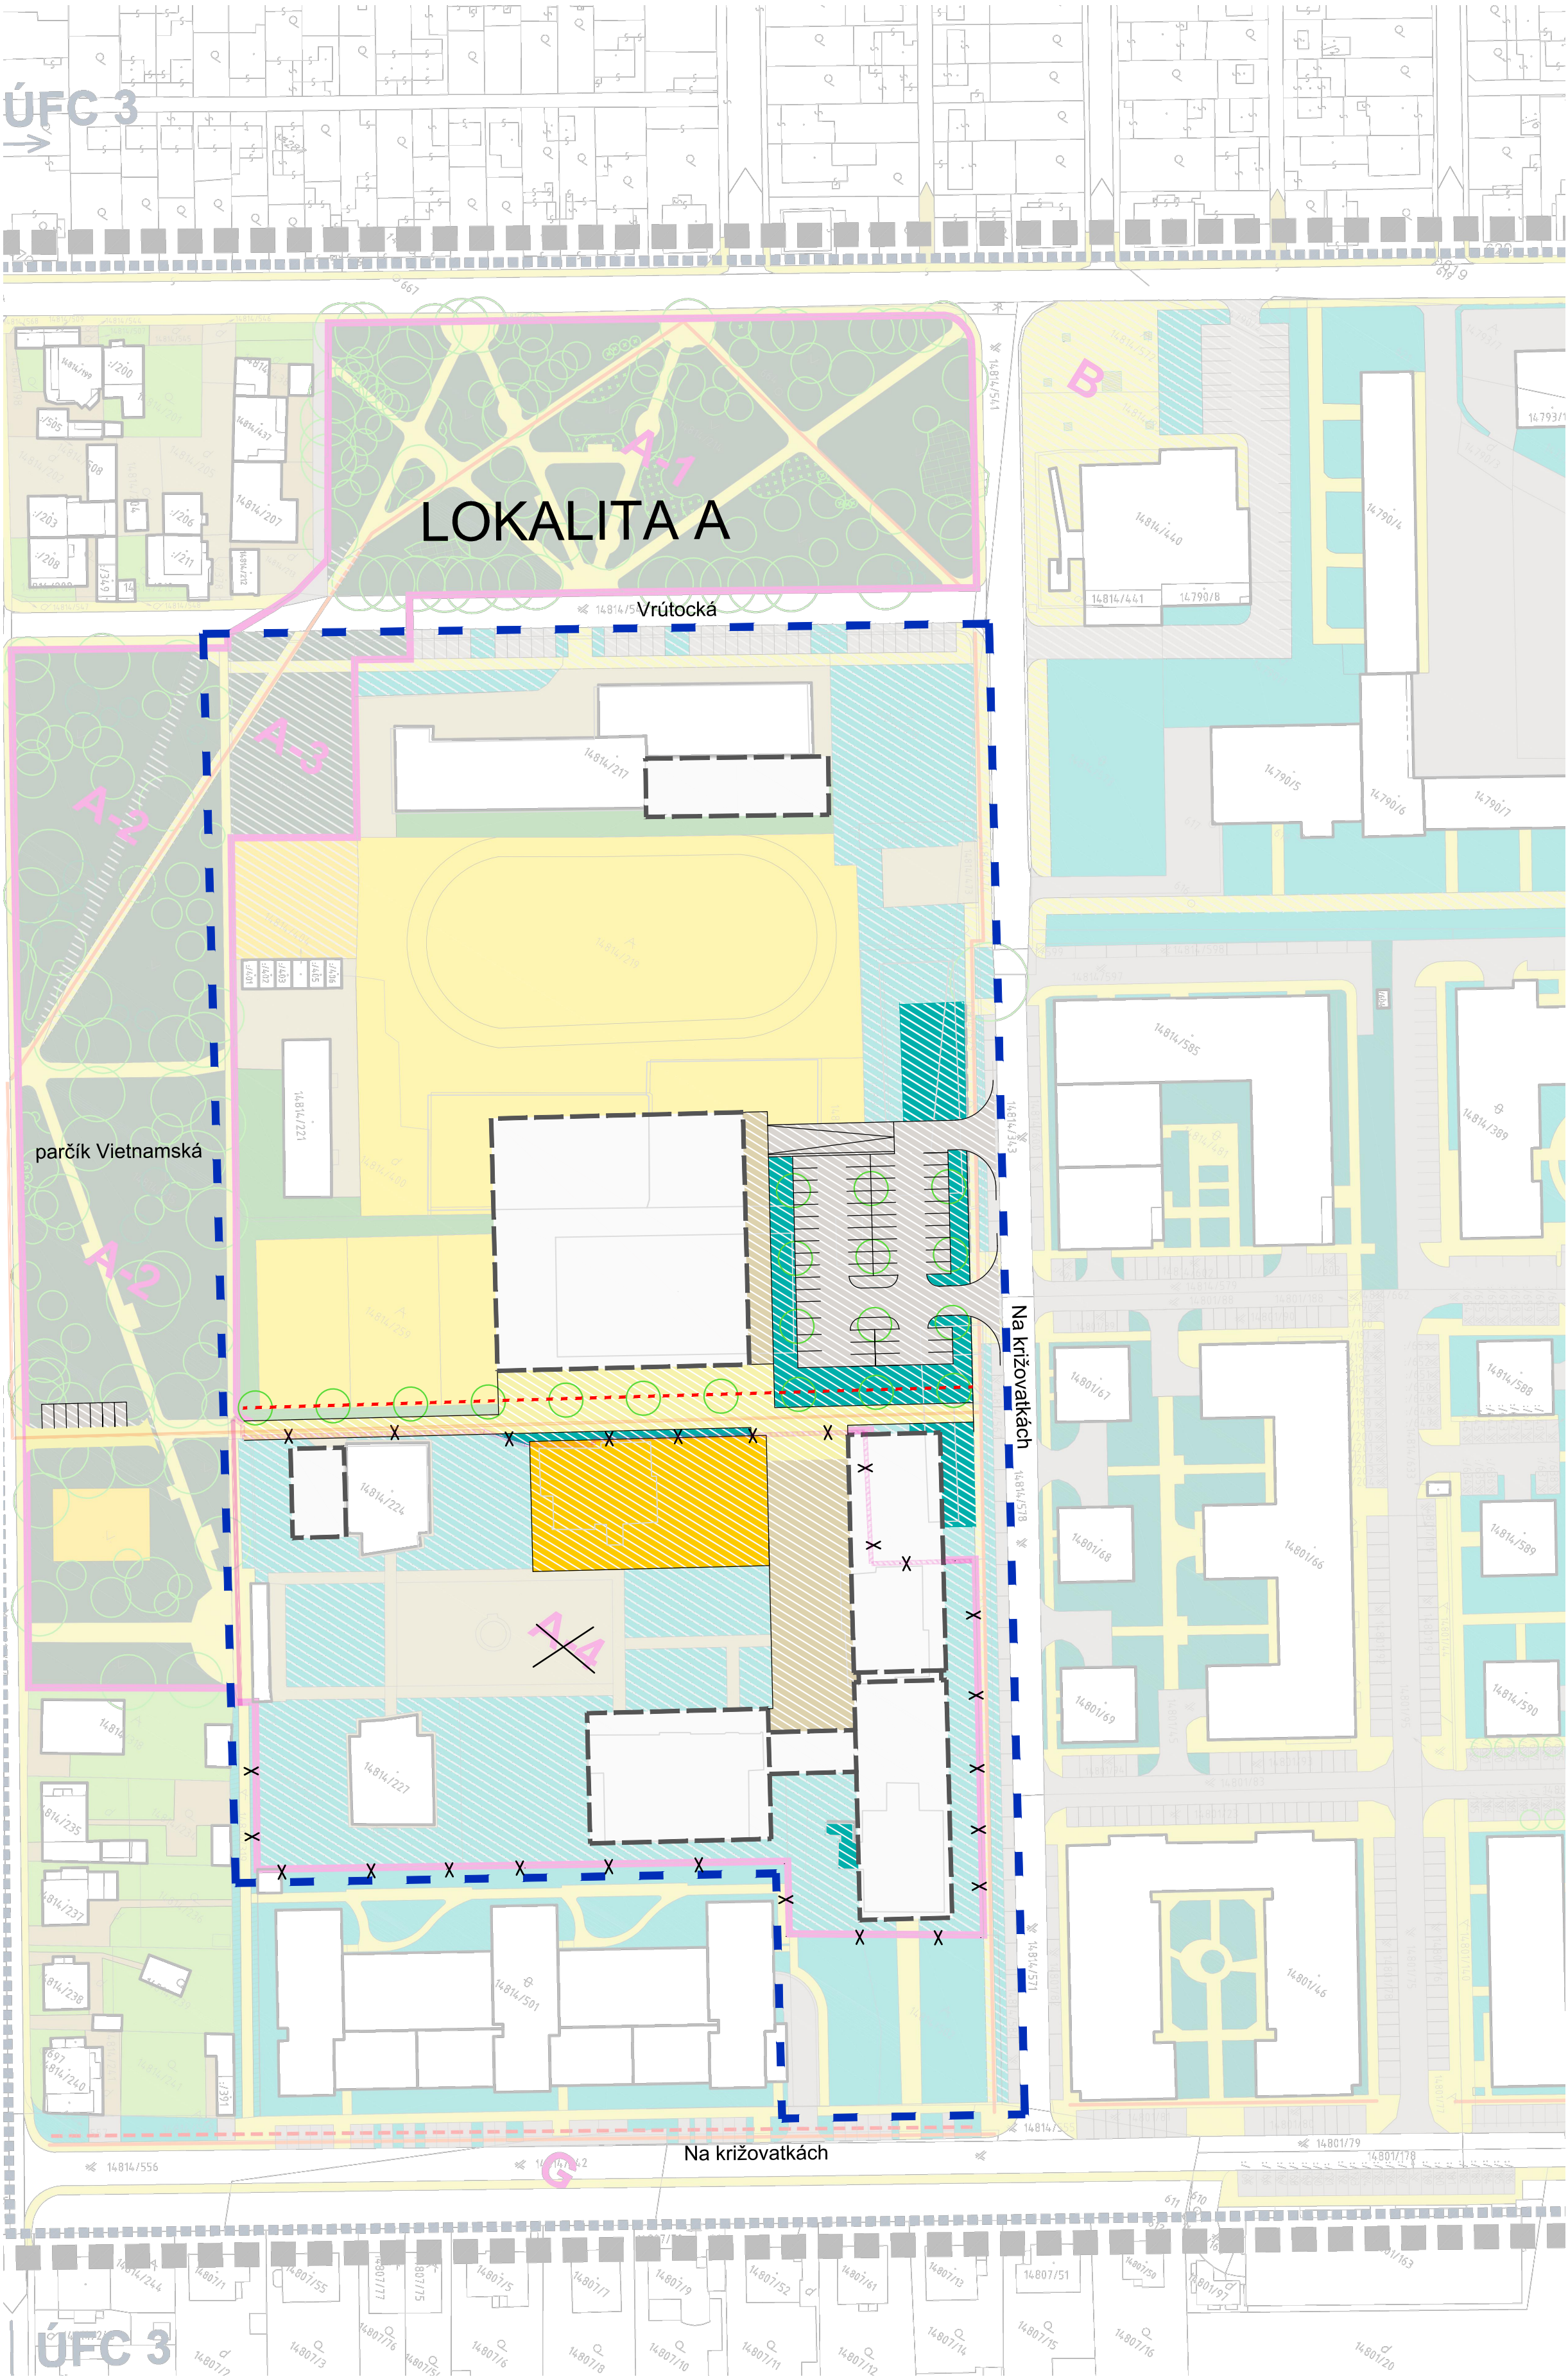

LEGENDA	
stav	návrh
-----	hranica riešeného územia
-----	hranica ÚFC
---	hranica ZaD 02
	nadzemné budovy
X	na vypustenie
	súkromná zeleň - rodinné záhrady
	verejná zeleň - verejné mestské parky
	vyhradená zeleň rôznych areálov
	zeleň špeciálneho určenia - izolačná zeleň cestných a železničných komunikácií
	parkovo a sadovnícky upravená zeleň na pozemkoch vo vlastníctve fyzických osôb
	verejná zeleň - sadovnícky upravené verejné priestory
	verejná zeleň - stromová alej v zelenom páse
	hranica plochy zelene špeciálneho určenia - izolačná zeleň cestných a žel. komunikácií
	- na existujúcich ozelenených plochách nutná dosadba stálezelených drevín
	verejná zeleň - stromová alej v chodníku
	ťažisková pešia trasa zvýraznená dláždenou komunikáciou a v prípade dostatočných priestorových podmienok aj stromovou alejou
	hranica verejného mestského parku
B	typologické označenie plôch a línií verejnej mestskej zelene
	listnatý strom
	ihličnatý strom
	listnatý ker
	ihličnatý ker
	zahusnená skupina listnatých stromov
	zahusnená skupina listnatých krov
	zeleň vo vyvýšených záhonoch
	vyhradená zeleň športových areálov
	vyhradená zeleň (detské ihriská)
	spevnené plochy statickej dopravy (plochy parkovísk)
	spevnené prevádzkové plochy pri rodinných domoch
	spevnené prevádzkové plochy areálov
	pešie komunikácie, chodníky a verejné priestranstvá, zjazdové chodníky
	os železničnej trate (návrh - Projekt TEN-T prepojenie železničného koridoru TEN-T s letiskom a železničnou sieťou v Bratislave, DÚR, Dopravoprojekt, a.s., 01.2009)
	ochranné pásmo železnice (návrh - Projekt TEN-T prepojenie železničného koridoru TEN-T s letiskom a železničnou sieťou v Bratislave, DÚR, Dopravoprojekt, a.s., 01.2009)
	protihluková stena (návrh - Projekt TEN-T prepojenie železničného koridoru TEN-T s letiskom a železničnou sieťou v Bratislave, DÚR, Dopravoprojekt, a.s., 01.2009)

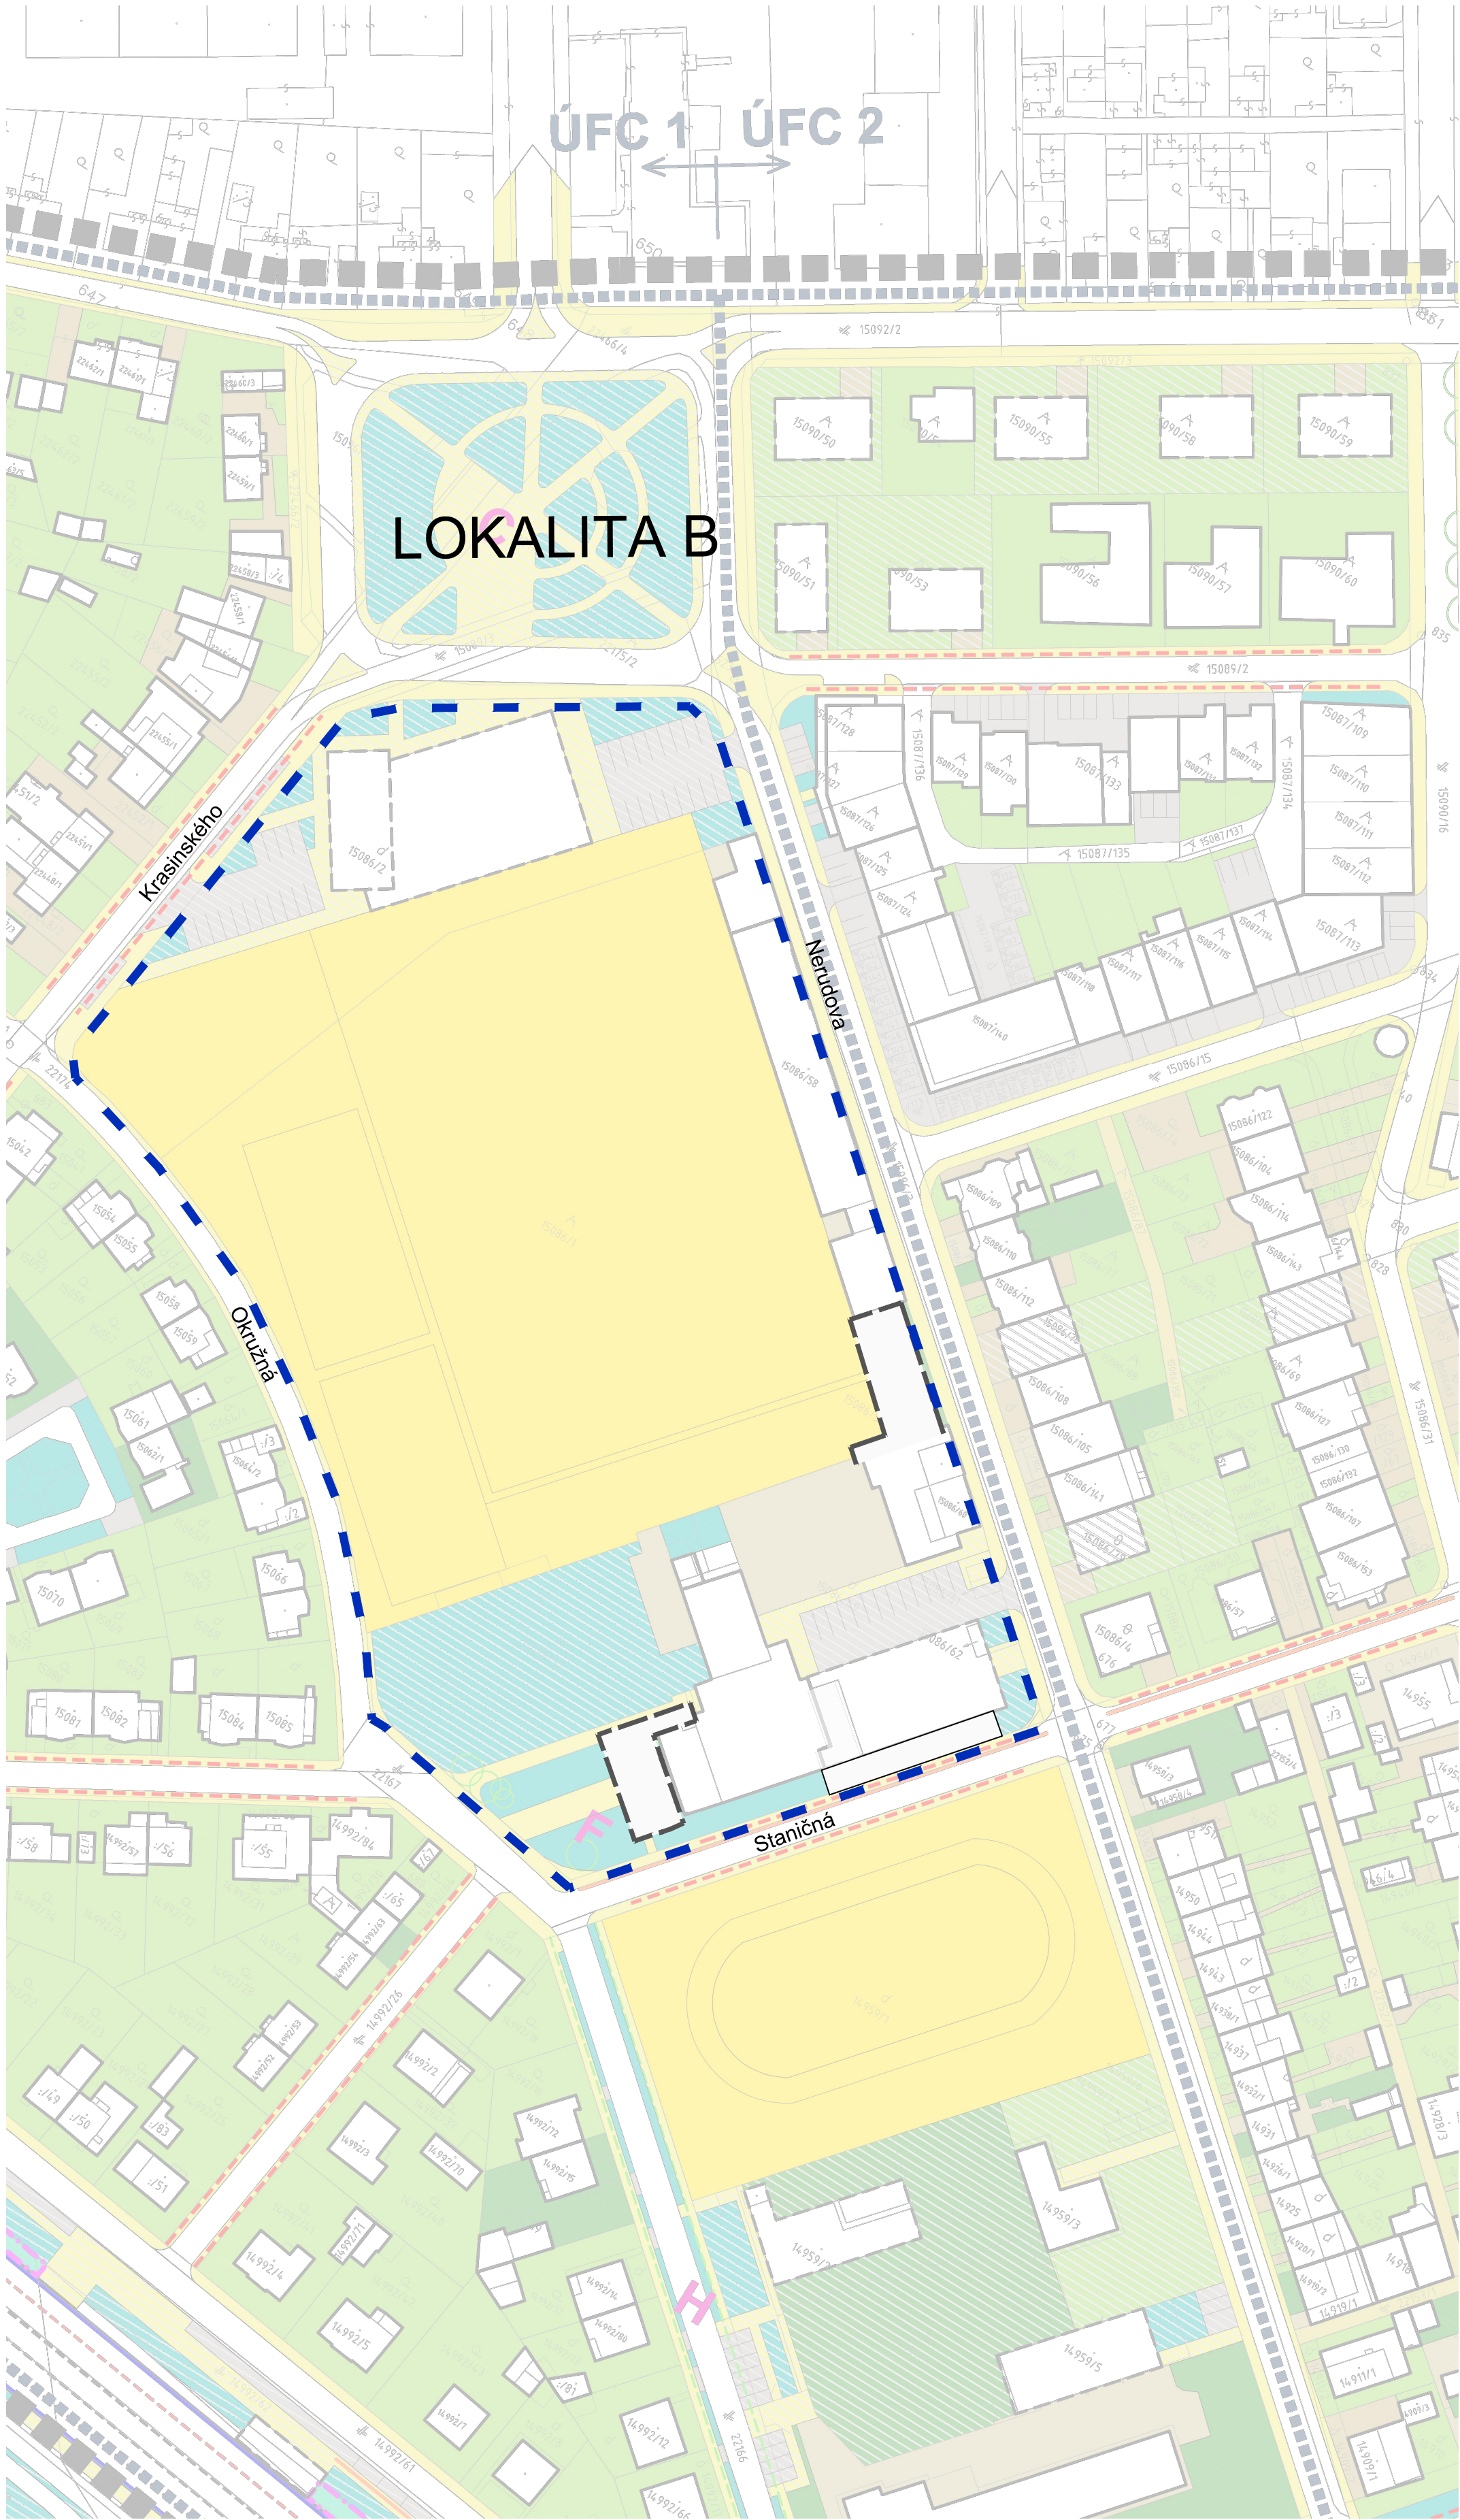


Územný plán zóny
TRNÁVKA - STRED
Zmeny a doplnky 02
Návrh riešenia


Ozelenenie územia a prvky MÚSES

Obstarávateľ:
Mestská časť Bratislava - Ružinov

Spracovateľ:
Ing. arch. Zuzana Jankovičová
Ing. arch. Erika Szabóová

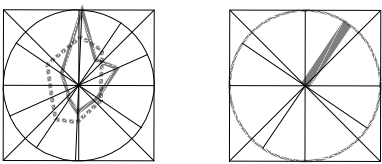

M 1:1000

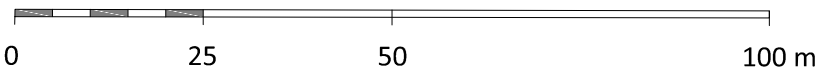

Dátum:
01/2024