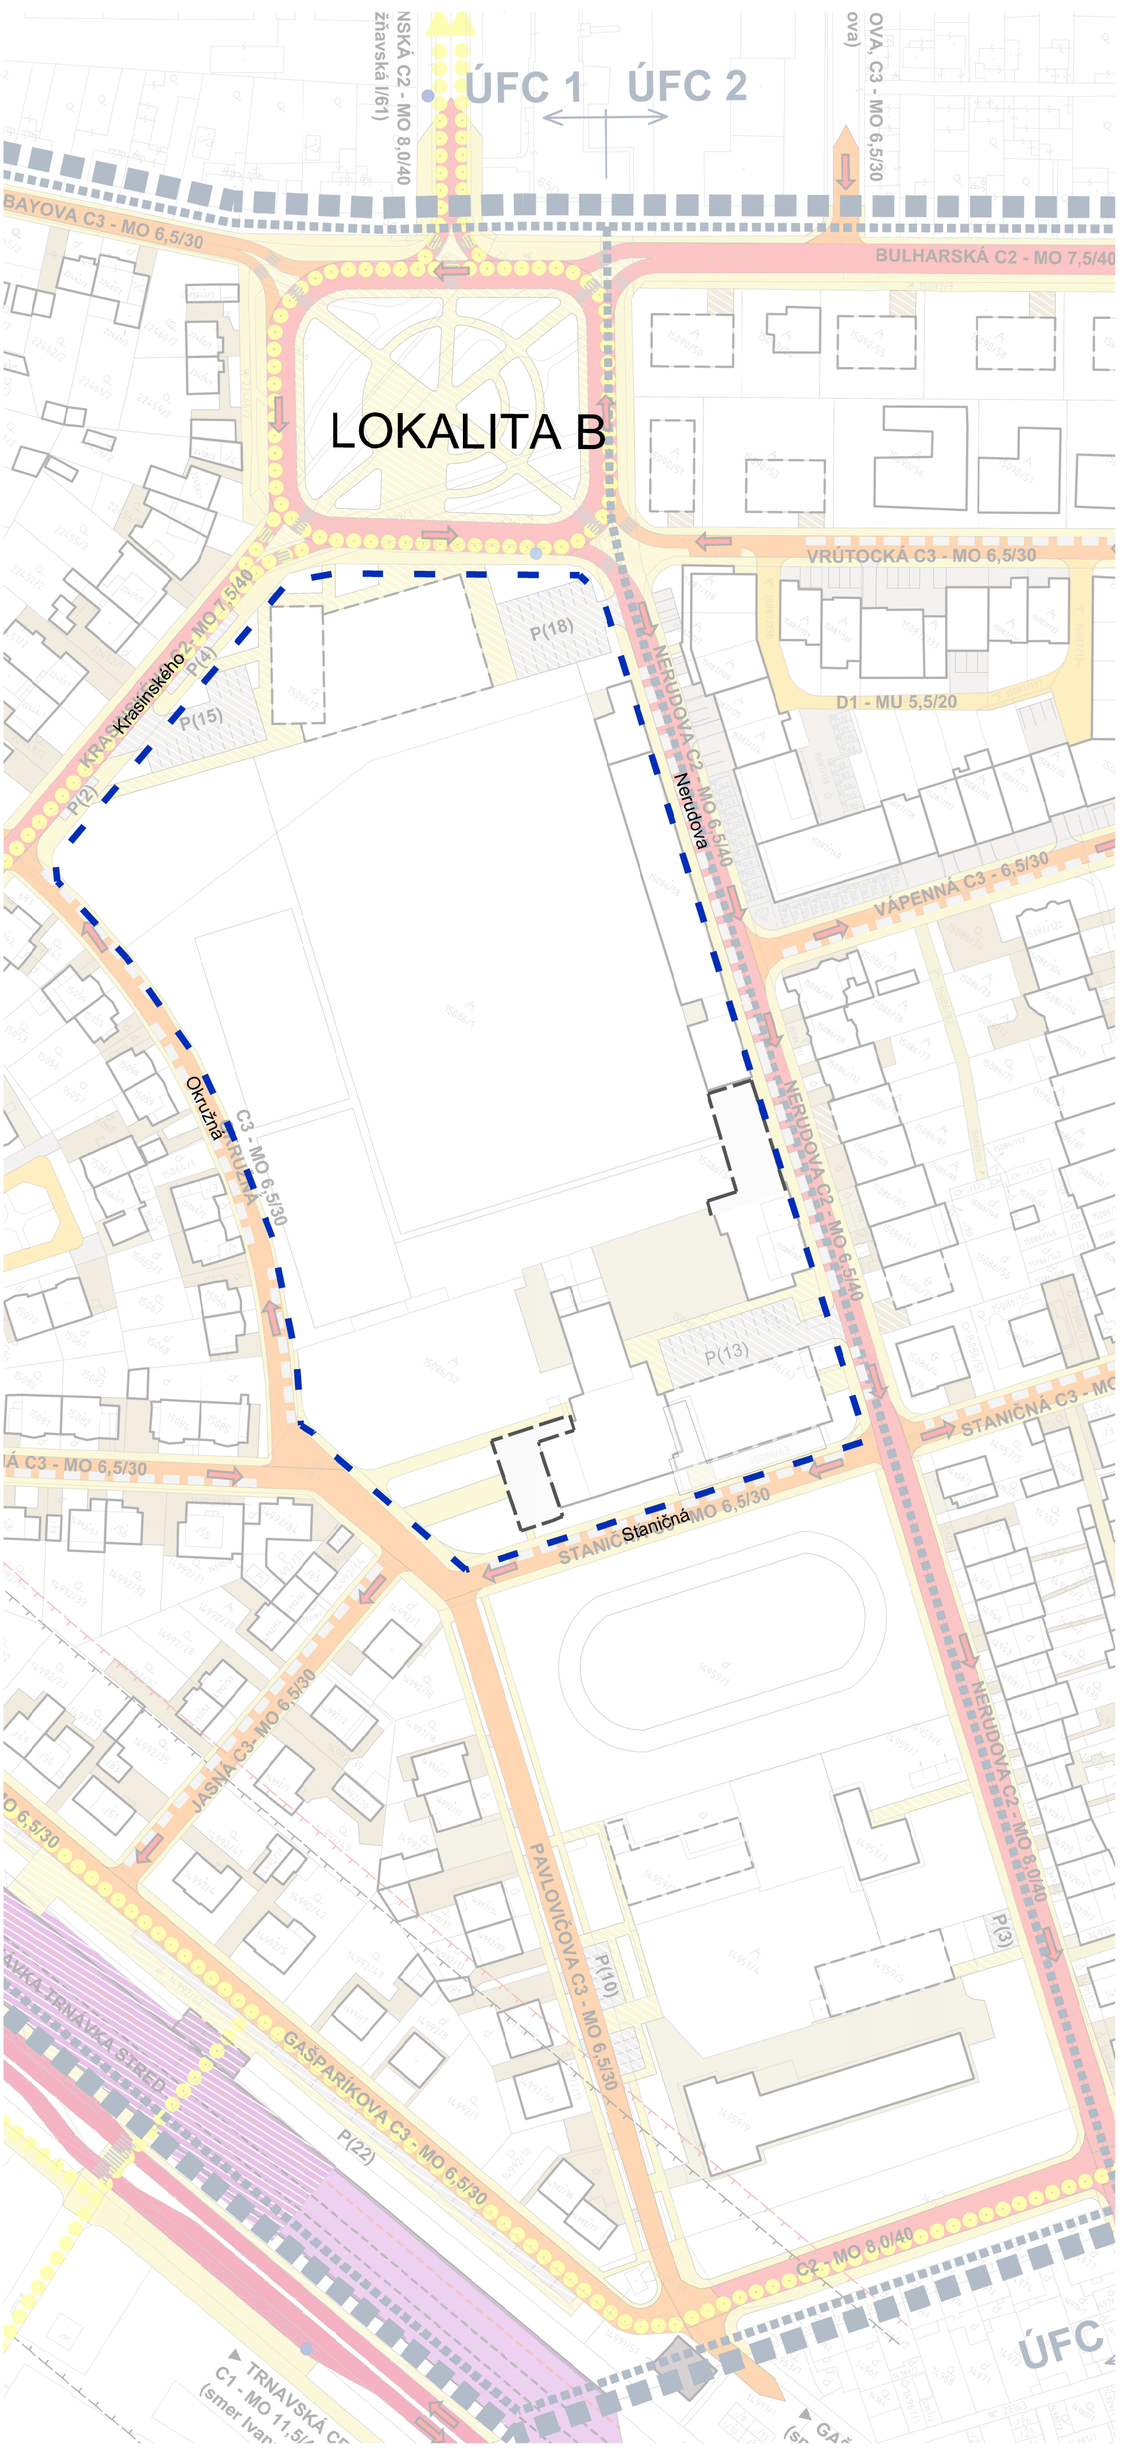

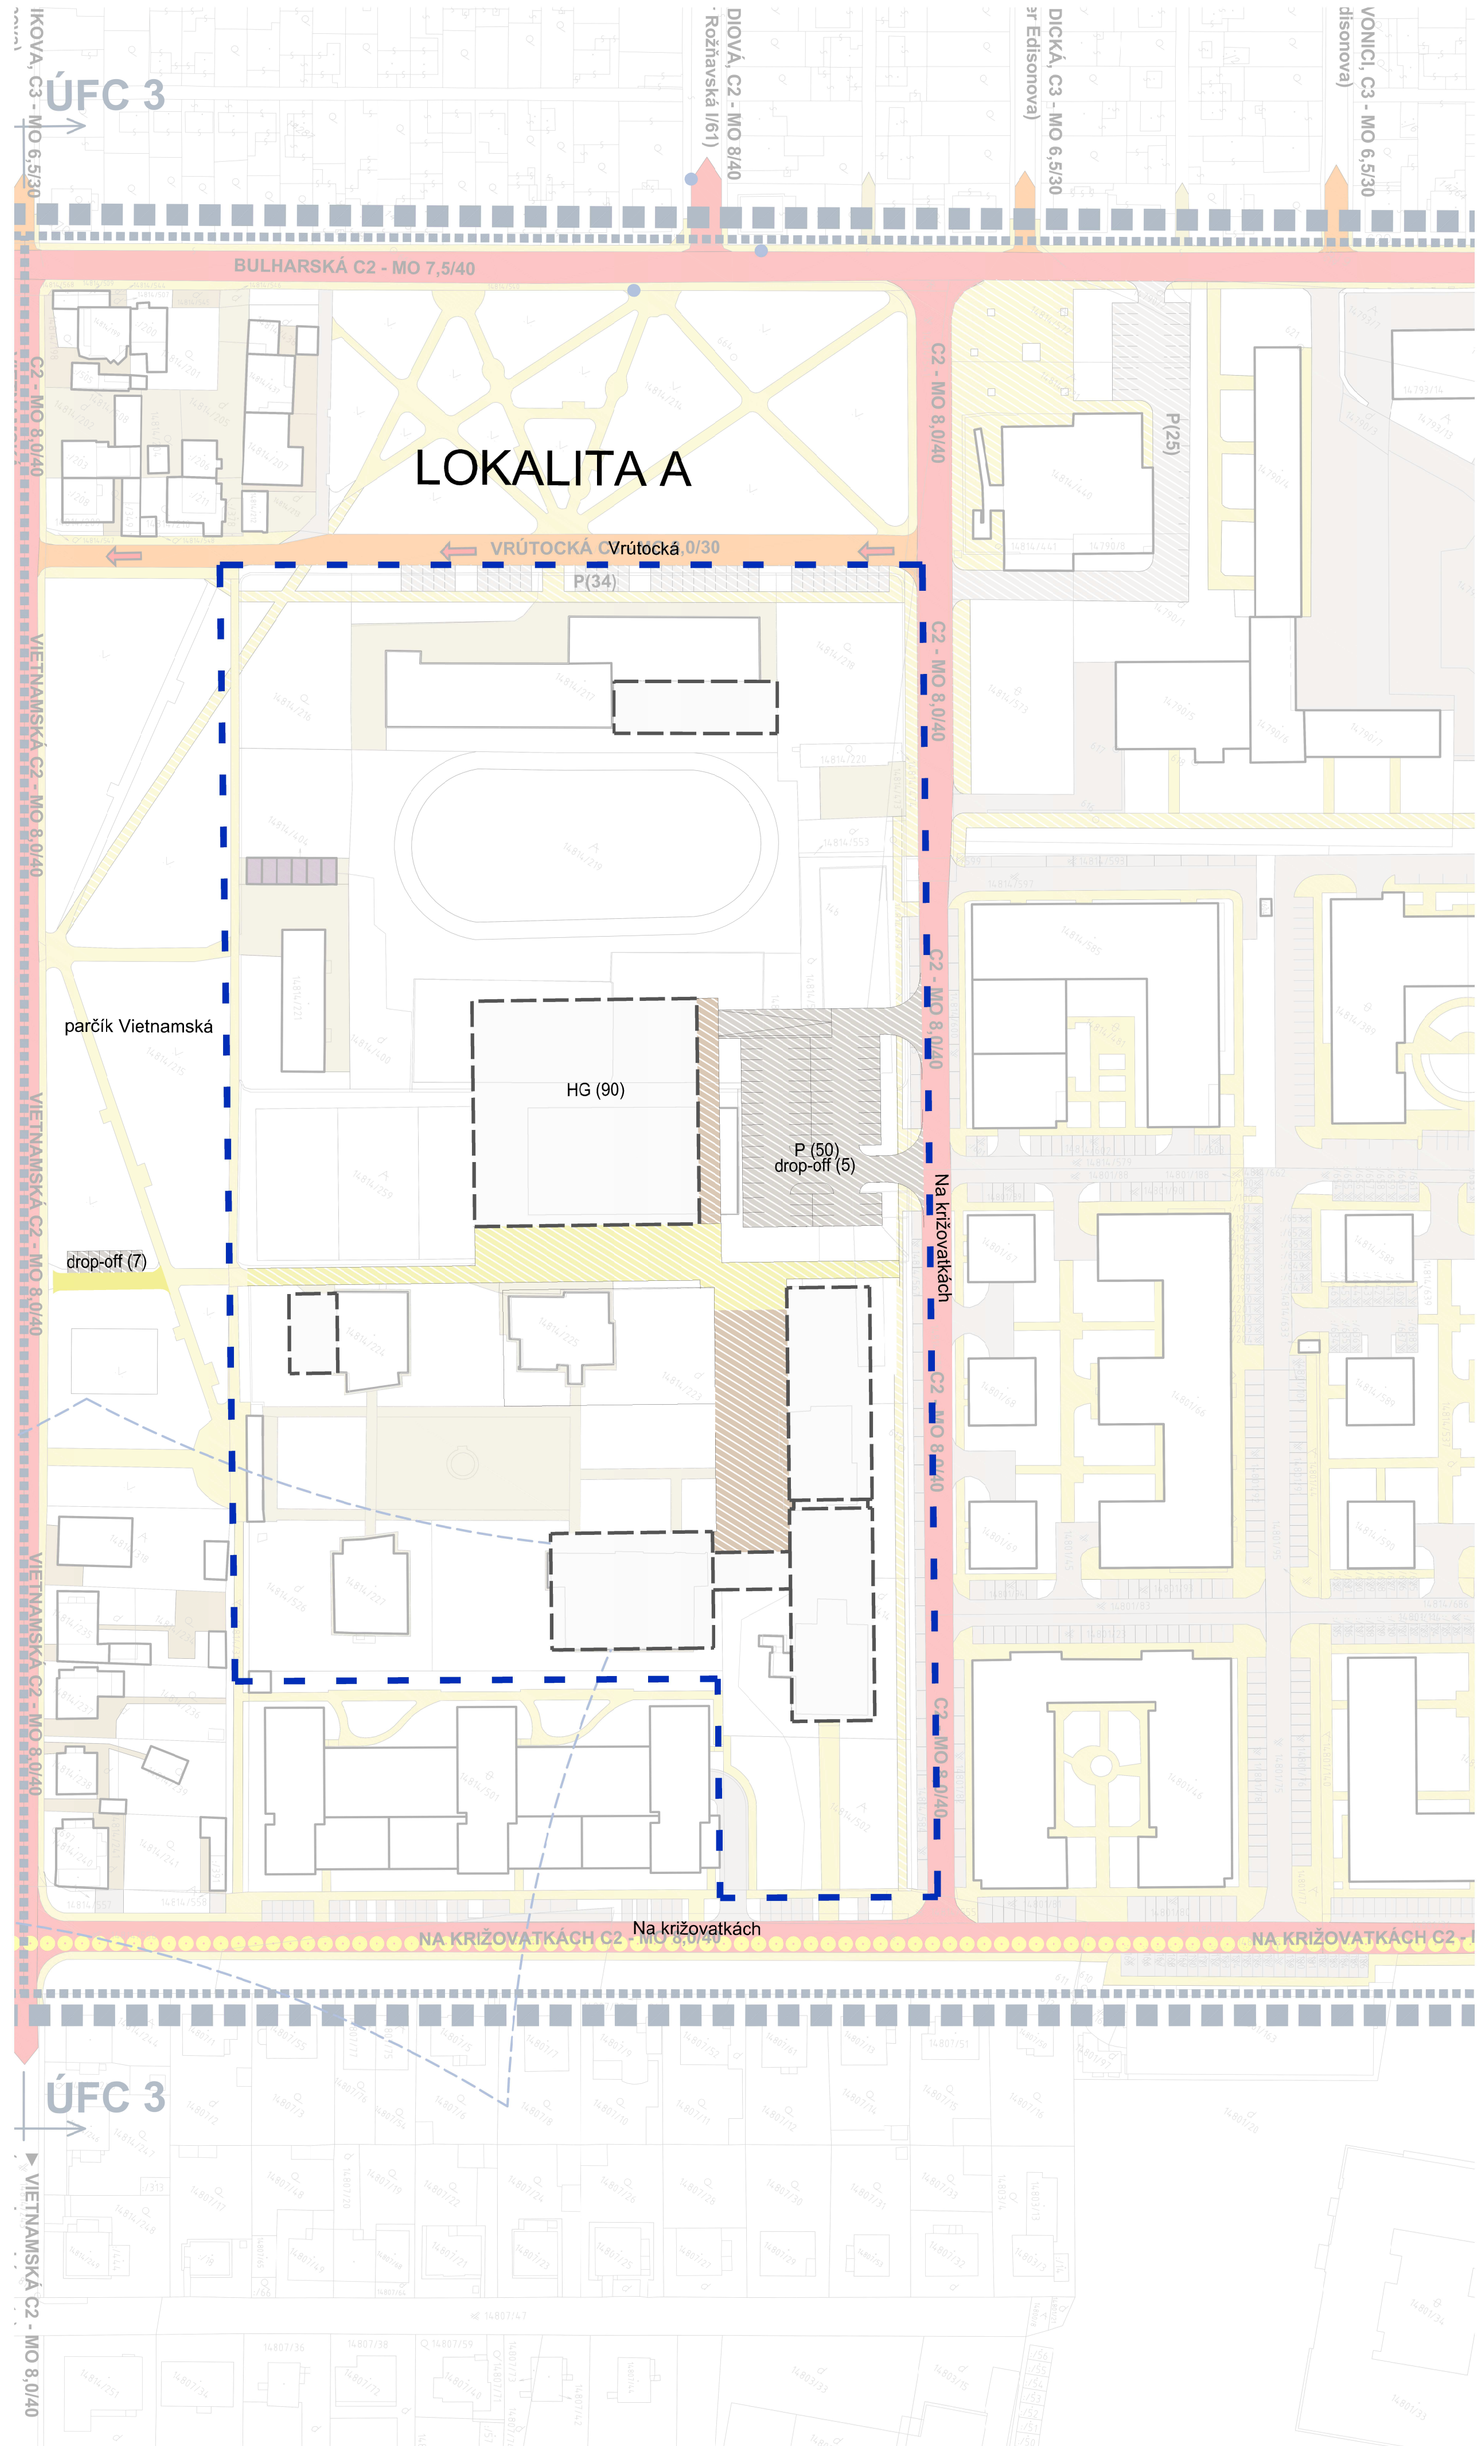

LEGENDA

stav	návrh	
		hranica riešeného územia
		hranica ÚFC
		hranica ZaD 02
		nadzemné budovy
		budovy hromadných garáží
		budovy pre dopravnú vybavenosť (budovy železničnej zastávky)
		spevnené prevádzkové plochy pri rodinných domoch
		spevnené prevádzkové plochy areálov a zariadení
		spevnené prevádzkové plochy a plochy statickej dopravy (plochy parkovísk)
		plochy železničnej trate (plochy železničného koľajiska)
		plochy zastávky na železničnej trati (plochy koľajiska železničnej zastávky)
		zberná komunikácia - funkčná trieda B1
		obslužná komunikácia - funkčná trieda C1
		obslužná komunikácia - funkčná trieda C2
		obslužná komunikácia - funkčná trieda C3
		ukľudnená komunikácia - funkčná trieda D1
		účelová komunikácia
		pešie komunikácie, chodníky a verejné priestranstvá, zjazdné chodníky
		cyklotrasy
		situovanie pozdĺžnych parkovacích stání na jednosmernej obslužnej komunikácii
		os železničnej trate (návrh - Projekt TEN-T prepojenie železničného koridoru TEN-T s letiskom a železničnou sieťou v Bratislave, DÚR, Dopravoprojekt, a.s., 01.2009)
		ochranné pásmo železnice (návrh - Projekt TEN-T prepojenie železničného koridoru TEN-T s letiskom a železničnou sieťou v Bratislave, DÚR, Dopravoprojekt, a.s., 01.2009)
		protihluková stena (návrh - Projekt TEN-T prepojenie železničného koridoru TEN-T s letiskom a železničnou sieťou v Bratislave, DÚR, Dopravoprojekt, a.s., 01.2009)
		smer dopravy
		zastávka MHD
		izochróna dostupnosti k zastávkam MHD (300 m)
		výhľadové riešenie vonkajšieho dopravného polookruhu (DUŠ Vonkajší polookruh Lamač - Bratislava, spracovateľ - PUDOS PLUS s.r.o., r. 2001)

Územný plán zóny

TRNÁVKA - STRED

Zmeny a doplnky 02
Návrh riešenia

Verejná dopravná vybavenosť a obsluha územia

Obstarávateľ:
Mestská časť Bratislava - Ružinov

Spracovateľ:
Ing. arch. Zuzana Jankovičová
Ing. arch. Erika Szabóová

M 1:1000

0 25 50 100 m

Dátum:
01/2024