


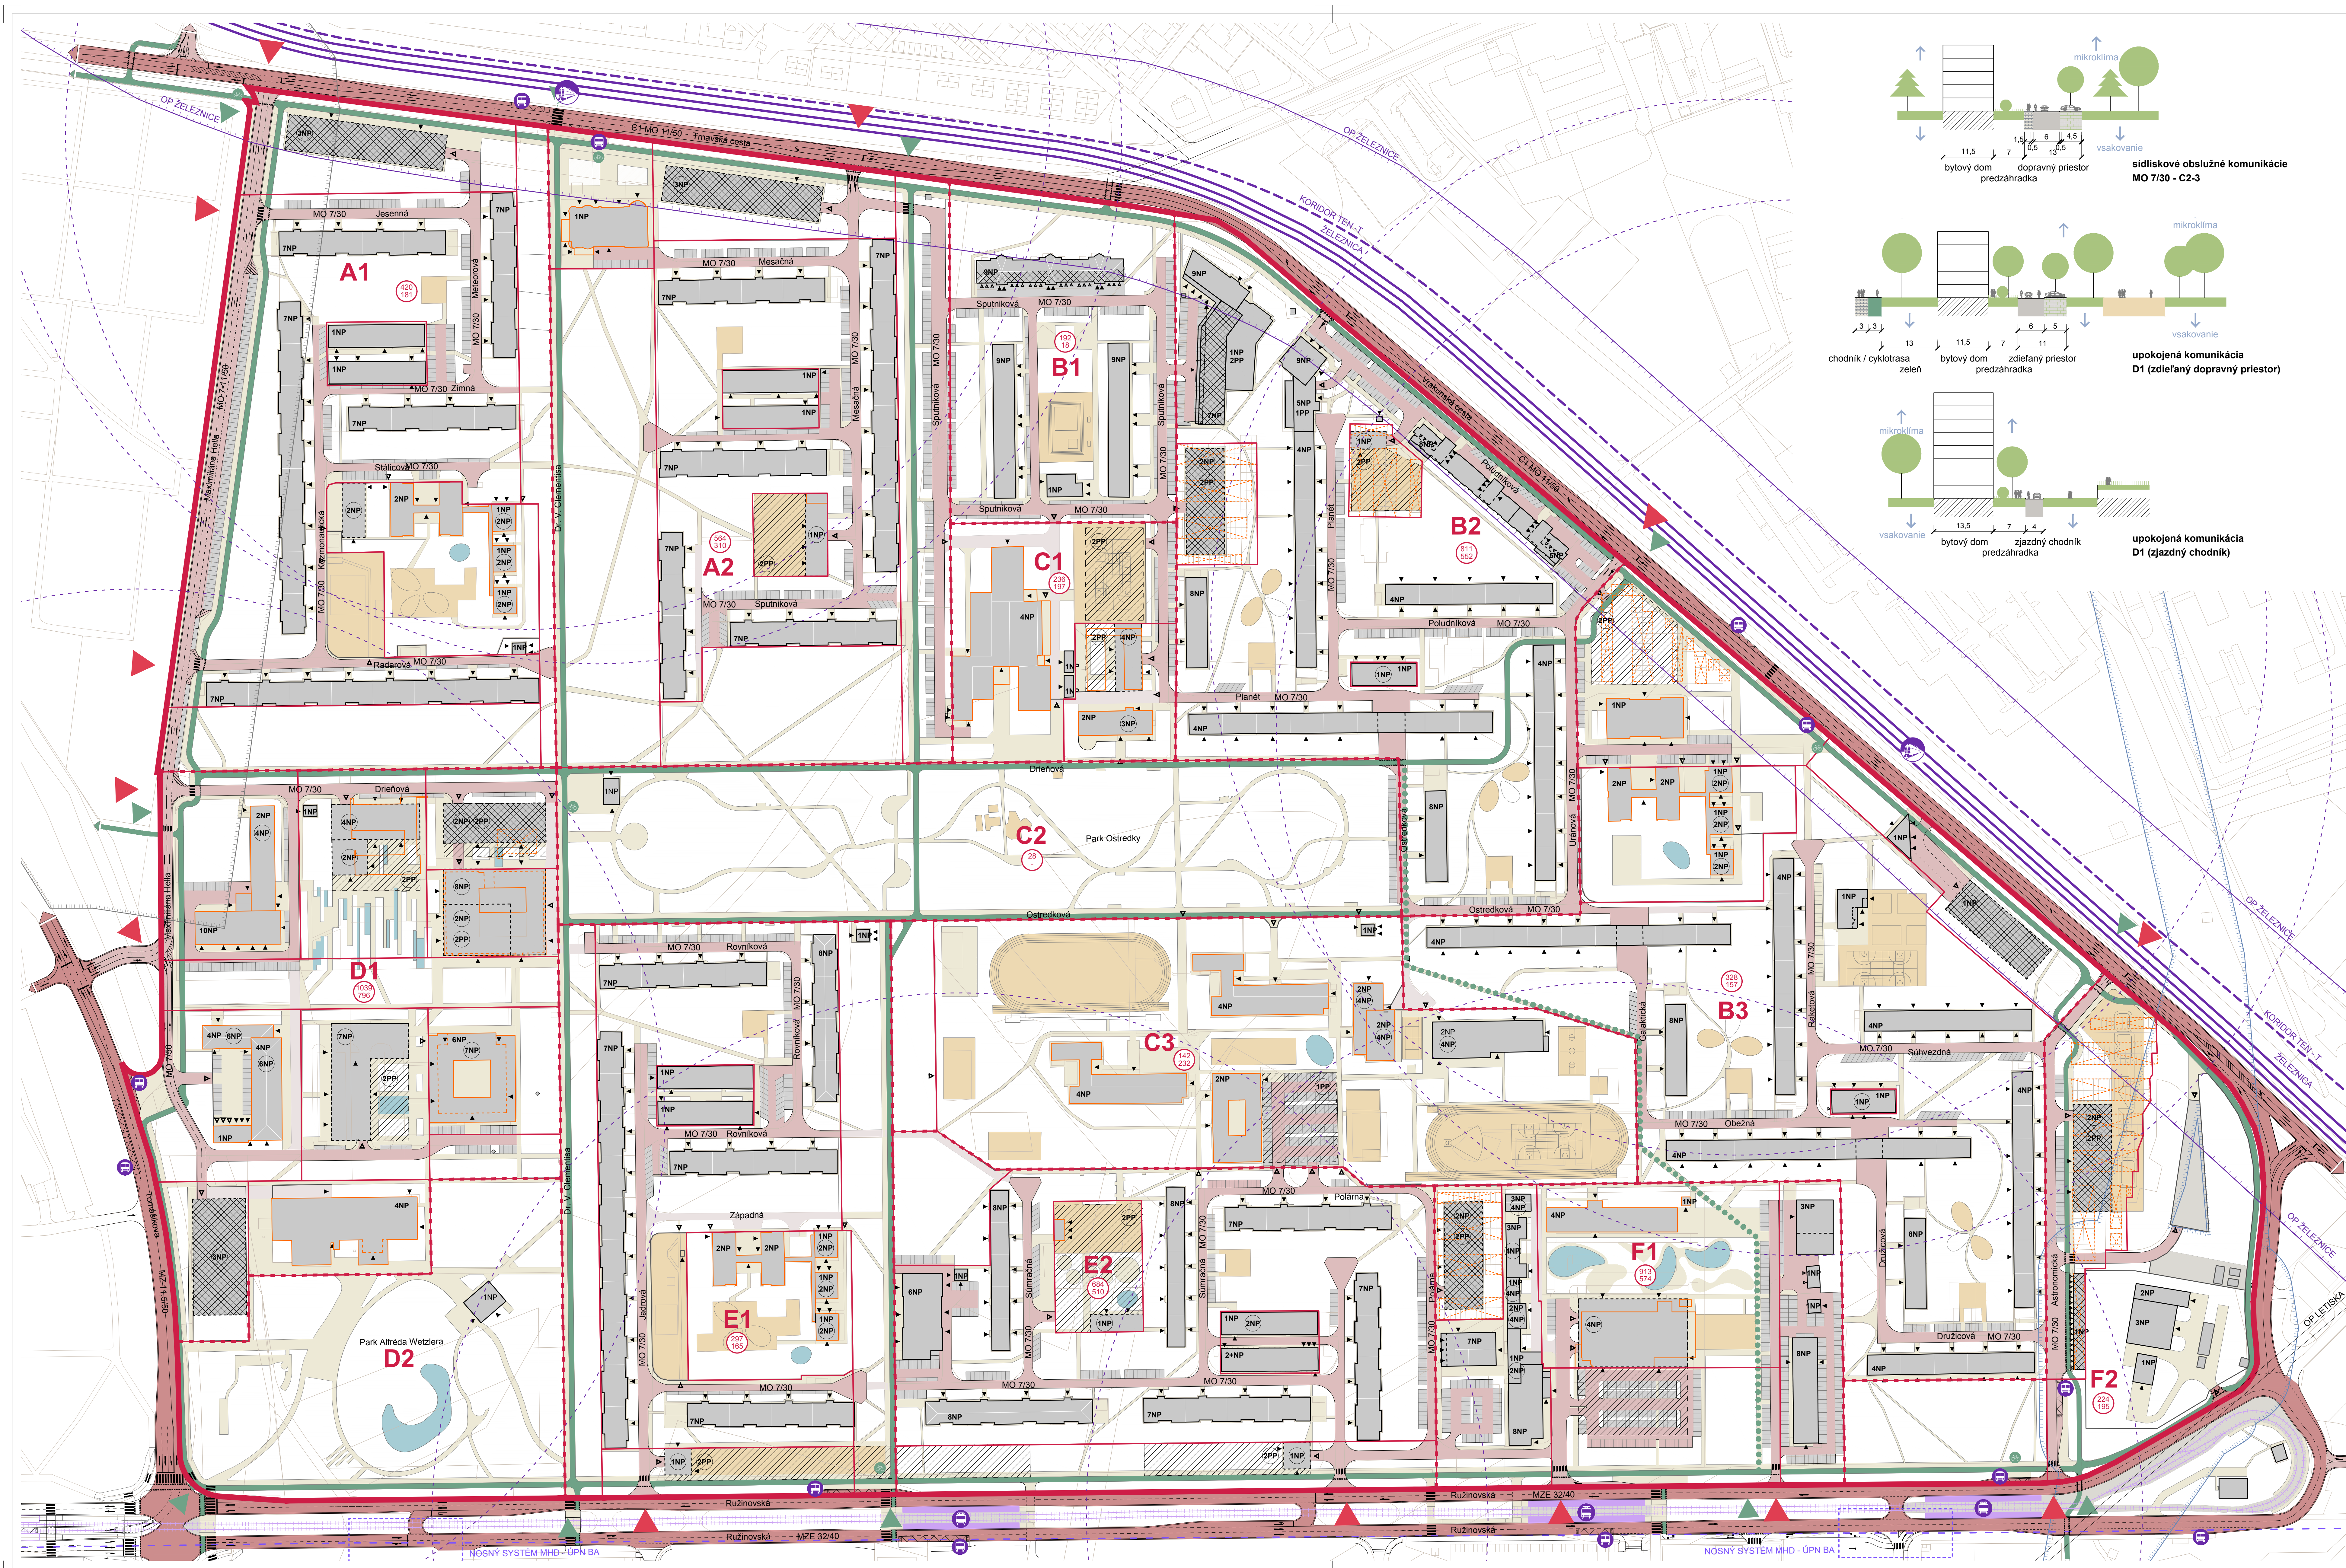

Verejné dopravné vybavenie

Hranice

- hranica neďeľného územia
- hranica územia funkčných celkov a ich označenie
- hranica neďeľných blokov
- budovy existujúce / navrhované
- budovy alebo časti budov pod úrovňou terénu
- budovy navrhované na transformáciu
- budovy určené na odstránenie

Funkčné využitie plôch

- plachty zberných komunikácií funkčnej triedy B
- plachty obslužných komunikácií funkčnej triedy C
- plachty upokojených komunikácií a zjazdových chodníkov, funkčná trieda C1
- plachty statickej dopravy
- plachty cyklochodníkov
- plachty peších komunikácií
- plachty pre šport a rekreatívnu
- spoločenské prevádzkové plachty

Parkovanie

- plachty podzemných parkovacích garáží
- plachty nadzemných parkovacích garáží
- 420 - počet PM spolu (povrch + garáže), z toho 181 - počet PM v garážach

Dopravná obsluha územia

- železničná trať
- elektrická trať
- lokalizácia hlavných dopravných komunikácií vstupov do územia
- cyklistické trasy segregované
- cyklistické trasy nesegregované
- stojisko pre prenájom bicyklov
- zastávky MHD - autobusy
- zastávky MHD - elektry
- zastávky TROP - vlaky
- 300m dostupnosť zastávky MHD (svoznými dostupnosťami)
- nový systém MHD
- vstupy do objektov
- vstupy do garáží

Ochranné pásma

- ochranné pásma železničných tratí
- ochranné a bezpečnostné pásma energetiky
- ochranné pásma plyn
- ochranné pásma cisterien
- ochranné pásma telových

**ÚZEMNÝ PLÁN ZÓNY
OSTREDKY**
MČ BRATISLAVA-RUŽINOV
KONCEPT - VARIANT A
5. Verejné dopravné vybavenie

škála 1:1250
(v podrobnosti škály 1:1000)

0m 20m 40m 60m 80m 100m

Osobitný mestský úrad Bratislava-Ružinov
Spracoval: AUREX spol. s r.o.
Hlavný inžinier: Ing. arch. Ľubomír Klačko

Zostavil: Ing. arch. Ľubomír Klačko
Grafiku spracoval: Ing. arch. Daniela Hrušková
Ing. arch. Barbora Ferencová, Ing. arch. Mária Klačková

december 2023