


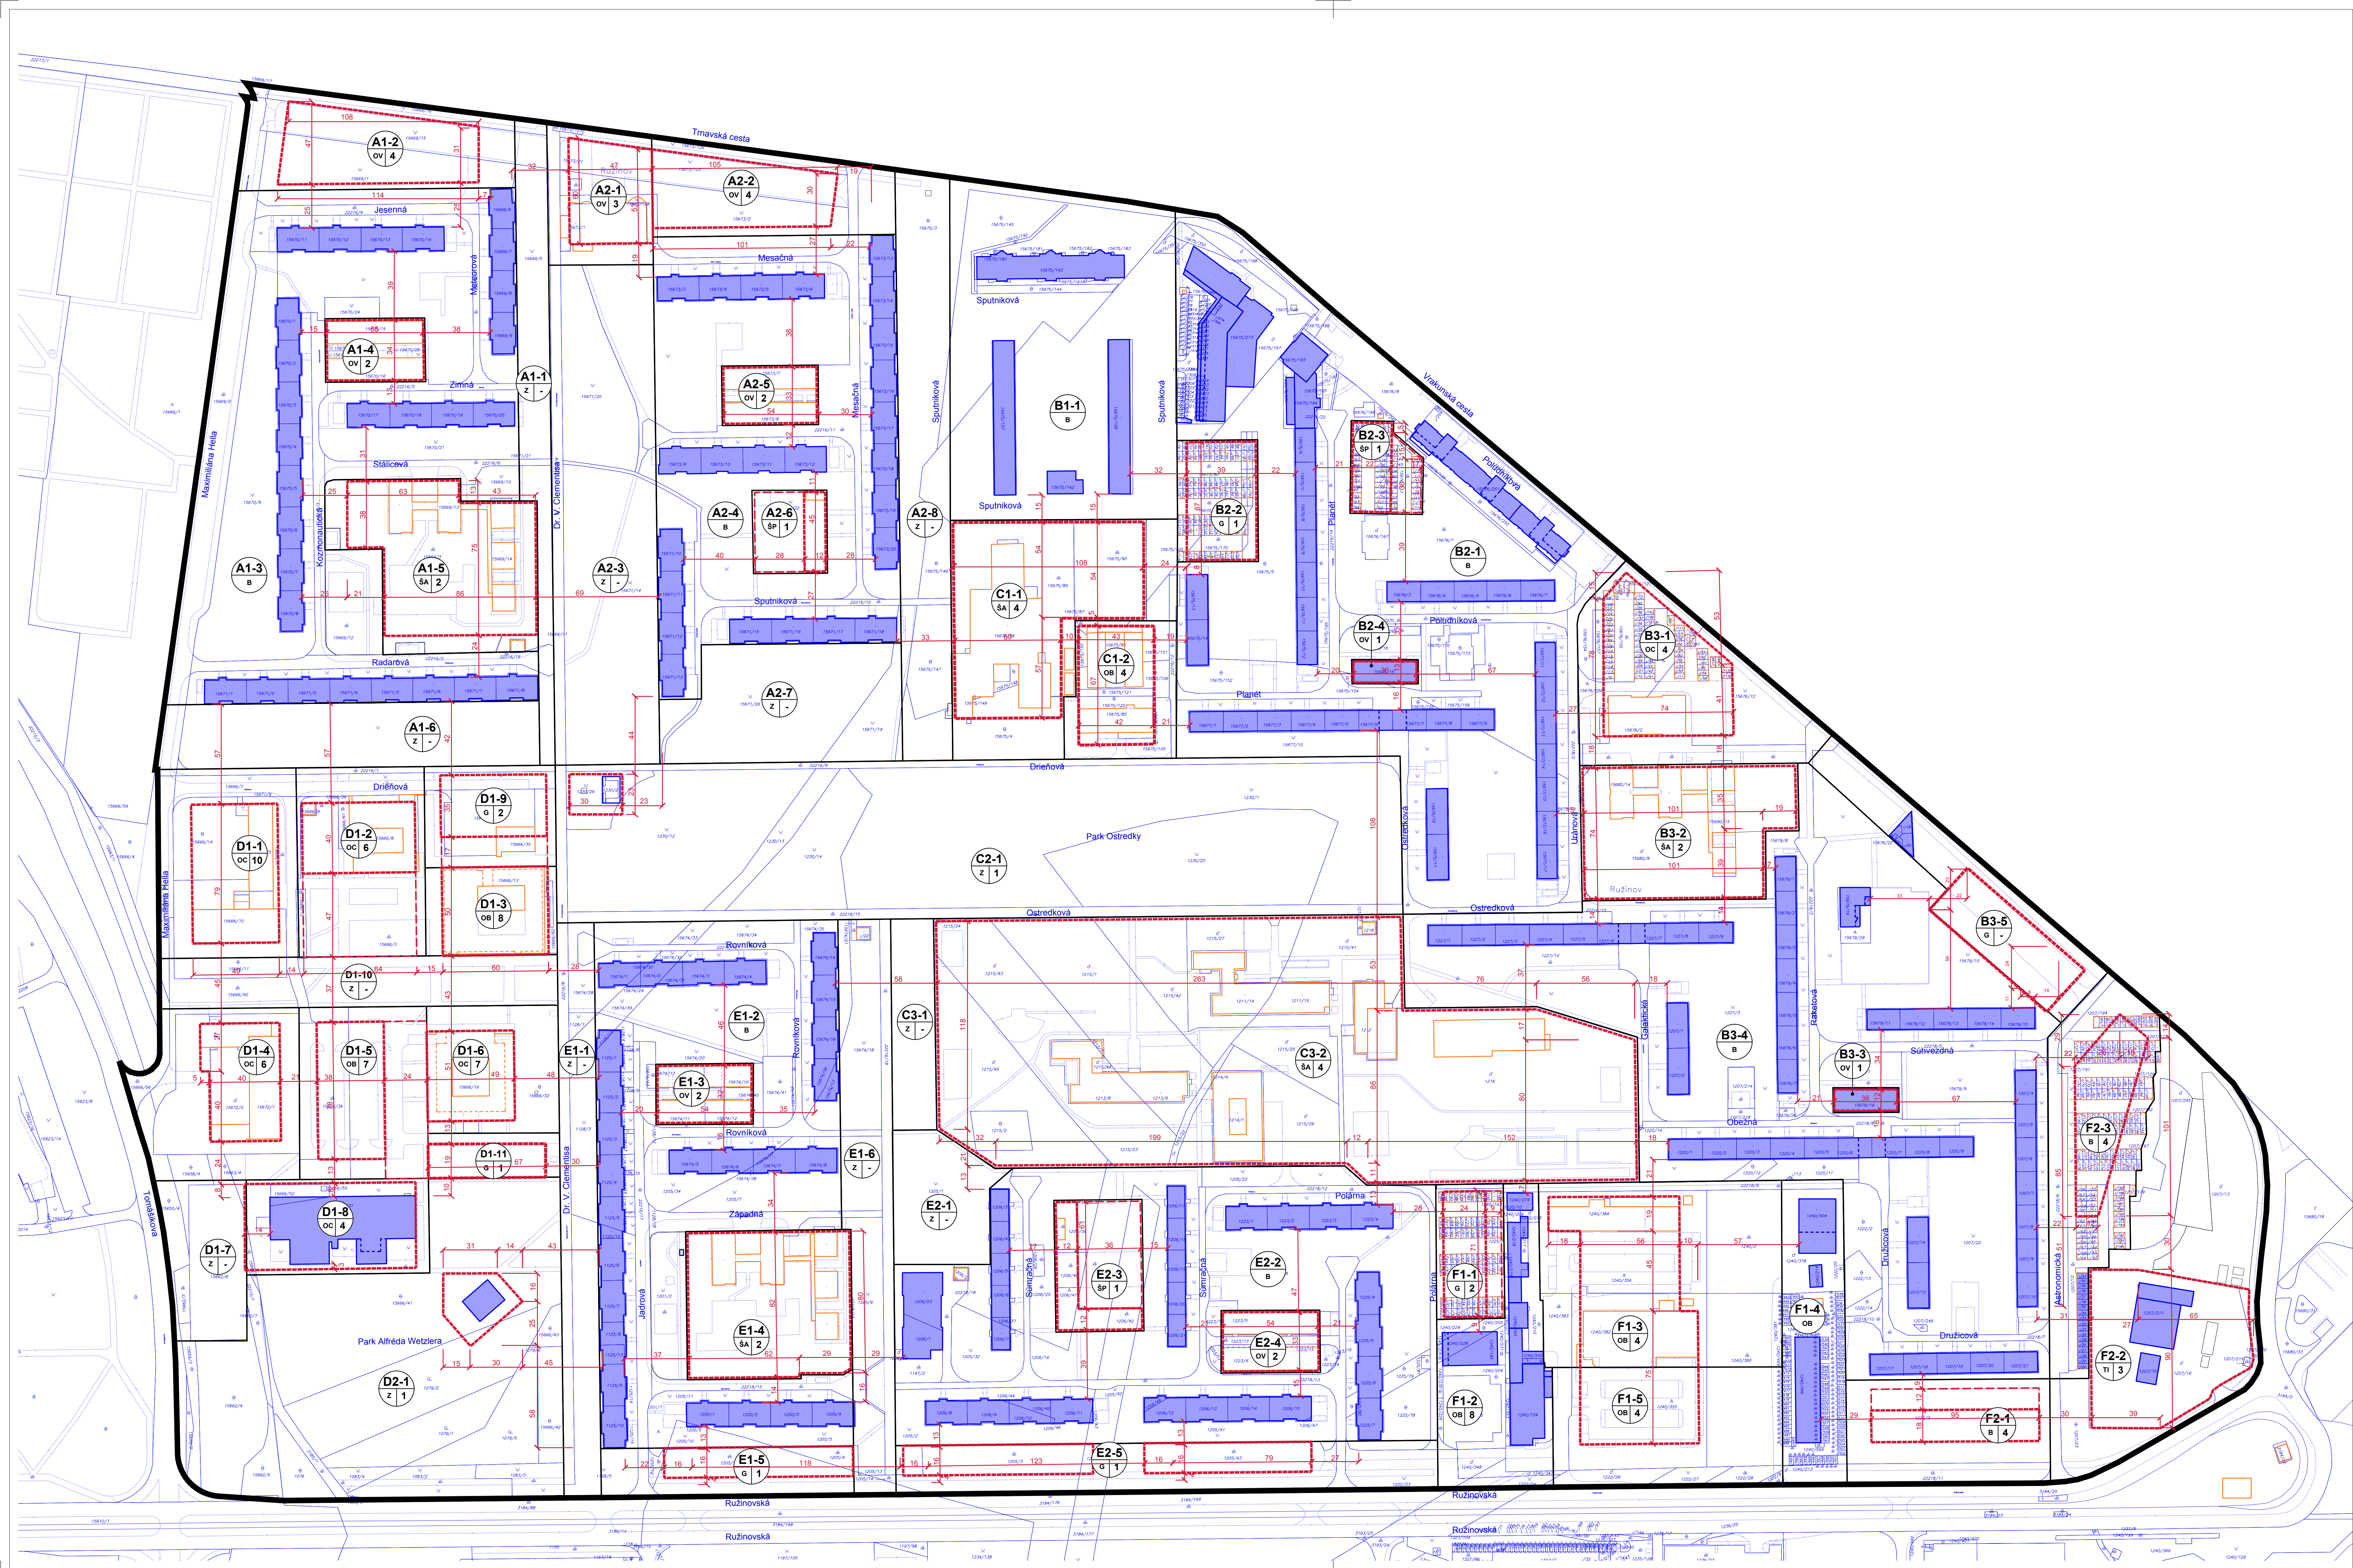

- Priestorová a funkčná regulácia
- Hranice**
- hranica riešeného územia
 - hranice regulačných blokov
 - budovy existujúce
 - budovy navrhované na transformáciu
 - budovy určené na odstránenie
 - stavebné čiar y vymedzujúce územie pre zastavenie budovami
 - stavebné čiar y vymedzujúce územie pre zastavenie podzemnými budovami
- C3-2**
SA 4
číslo regulačného bloku, funkcia, max. podlažnosť
- E2-2**
B
číslo regulačného bloku, funkcia
- ANP**
popis podlaží - stav
- BNP**
popis podlaží - návrh

ÚZEMNÝ PLÁN ZÓNY
OSTREDKY
MČ BRATISLAVA-RUŽINOV
KONCEPT - VARIANT B

4. Priestorová a funkčná regulácia



Opracoval: mestská časť Bratislava-Ružinov
Spracoval: AUREX spol. s r.o.
Hlavný redaktor: Ing. arch. Ľubomír Klačko
Zostrovoval redaktor: Ing. arch. Daniela Huertas
Grafická spracovanie: Ing. arch. Daniela Huertas
Ing. arch. Barbora Ferencová, Ing. arch. Mária Klačková



december 2023